

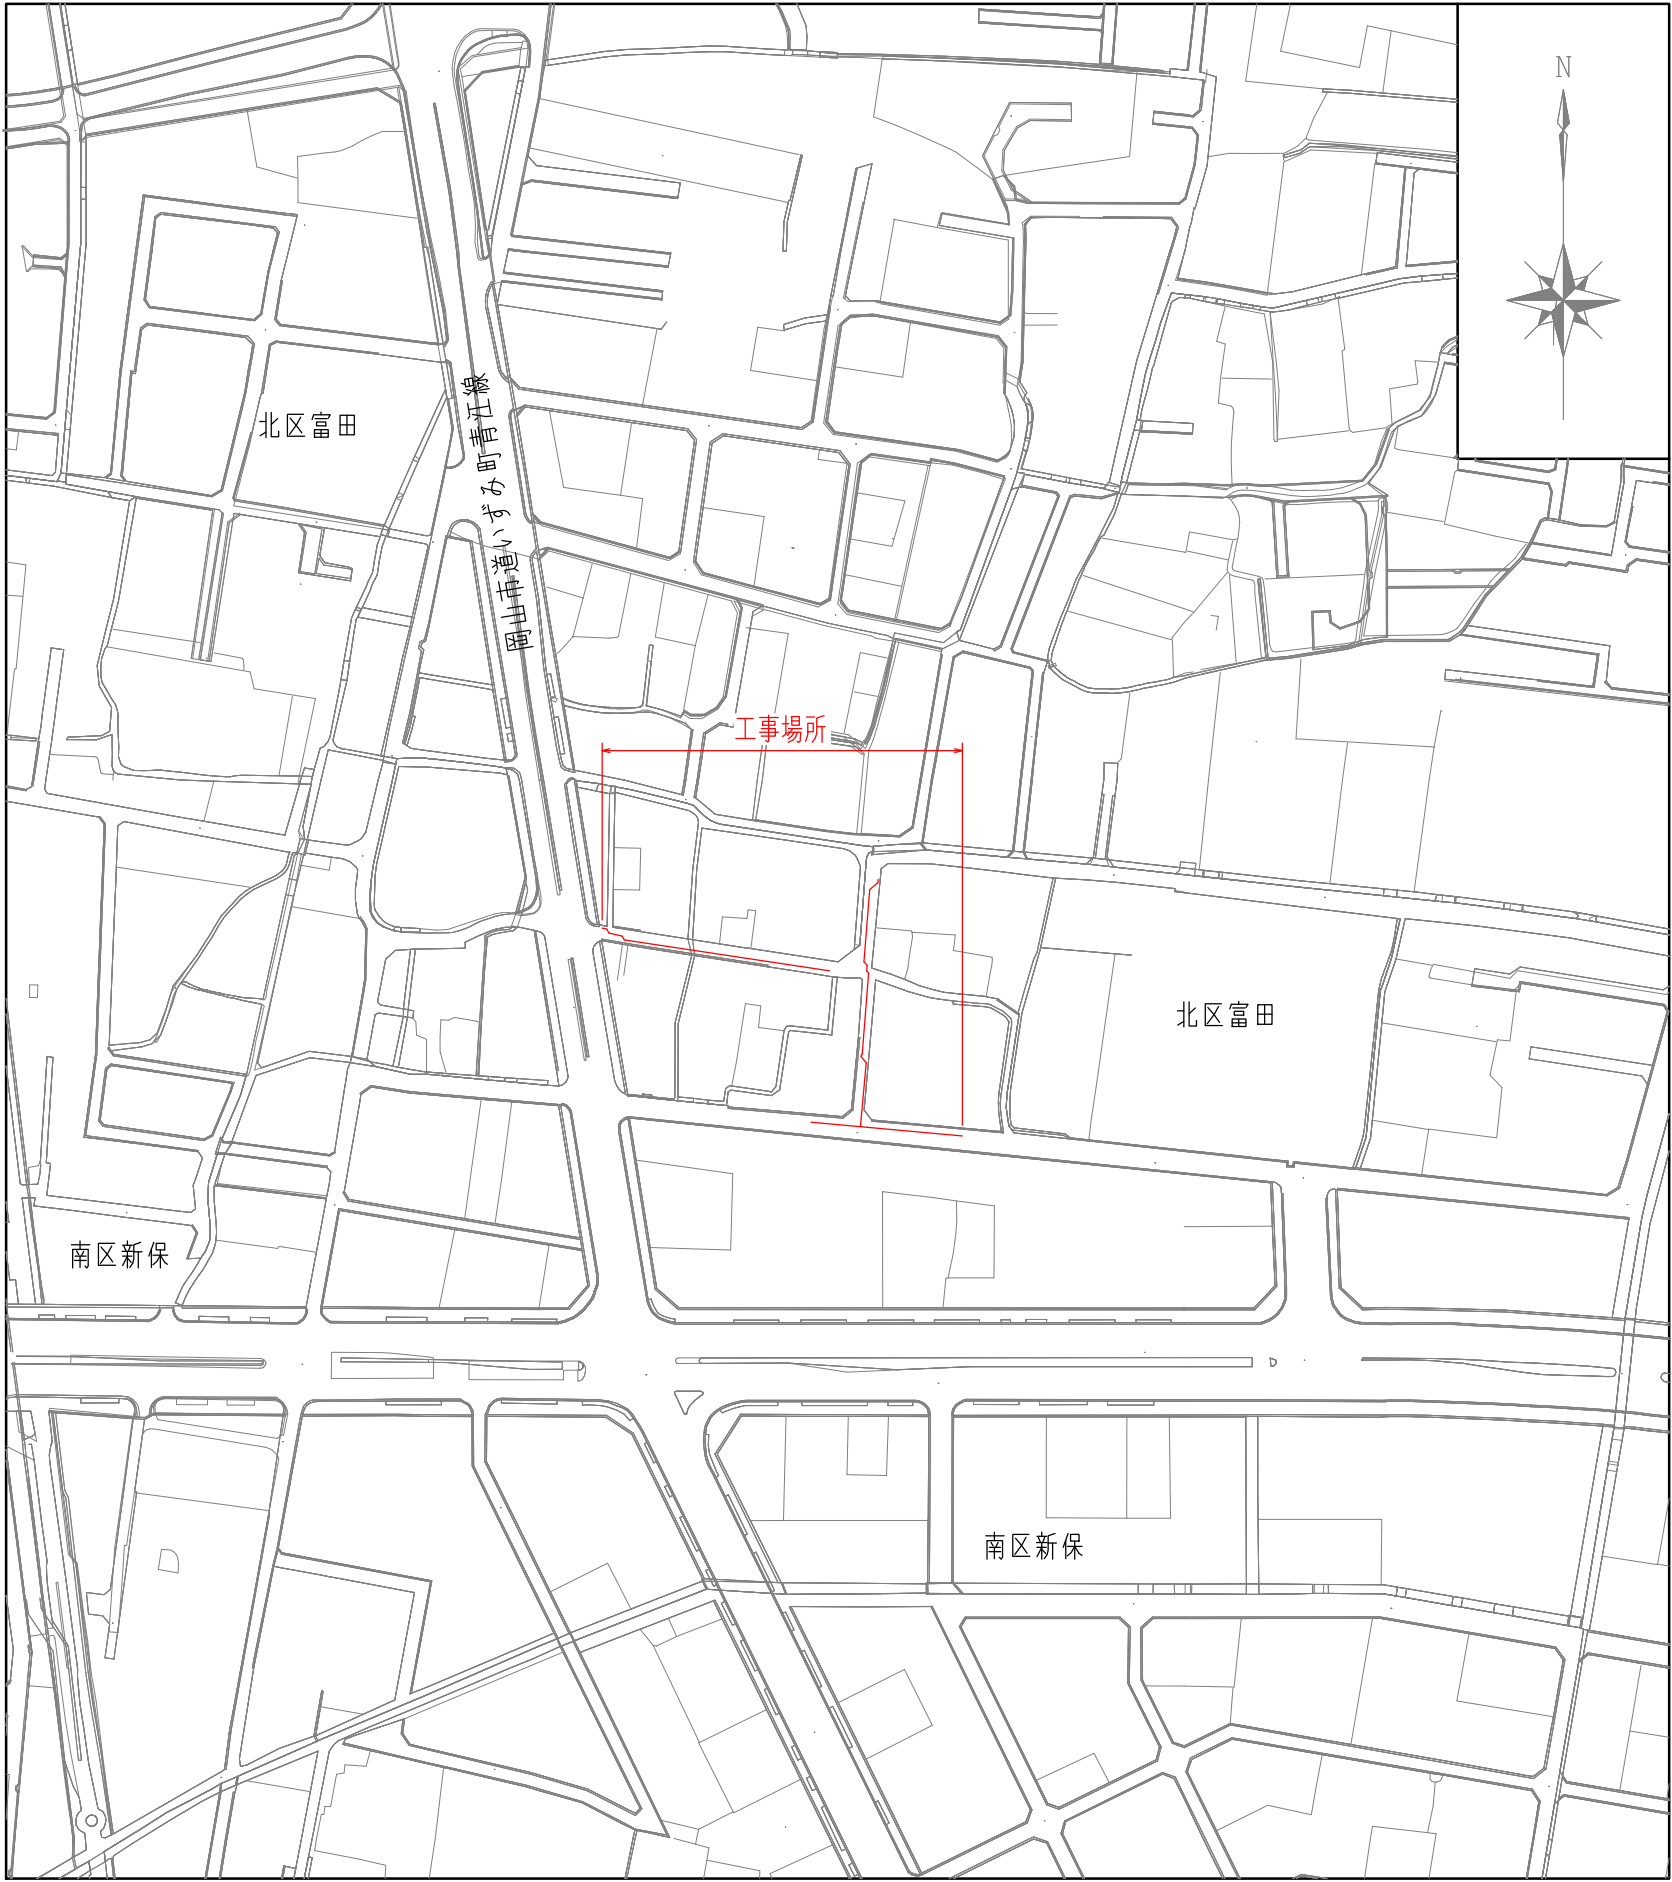
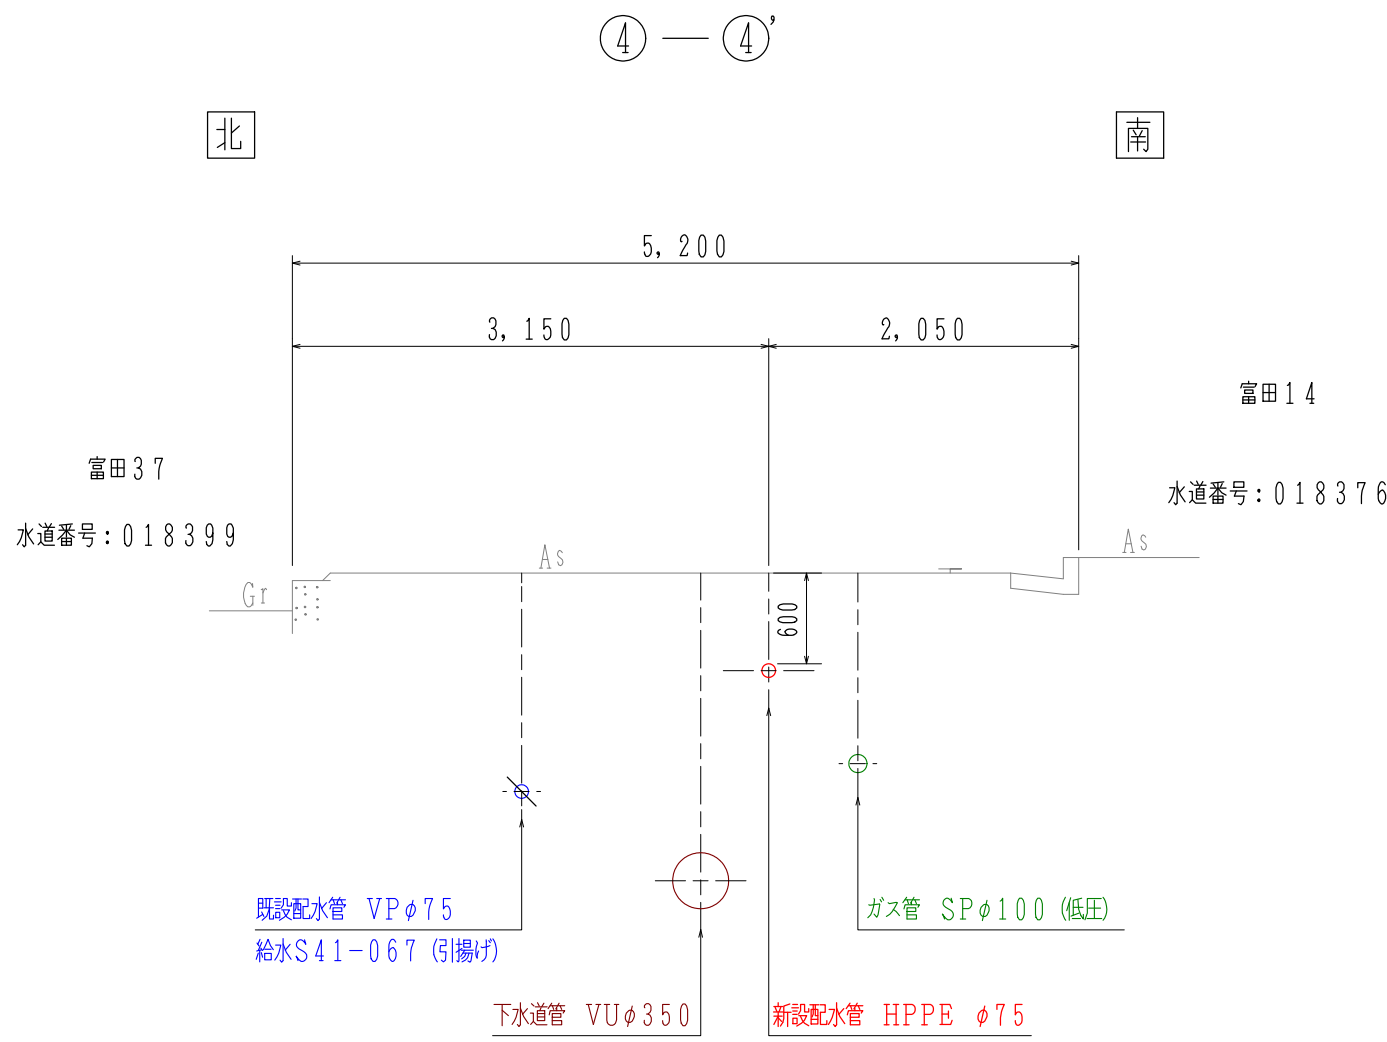
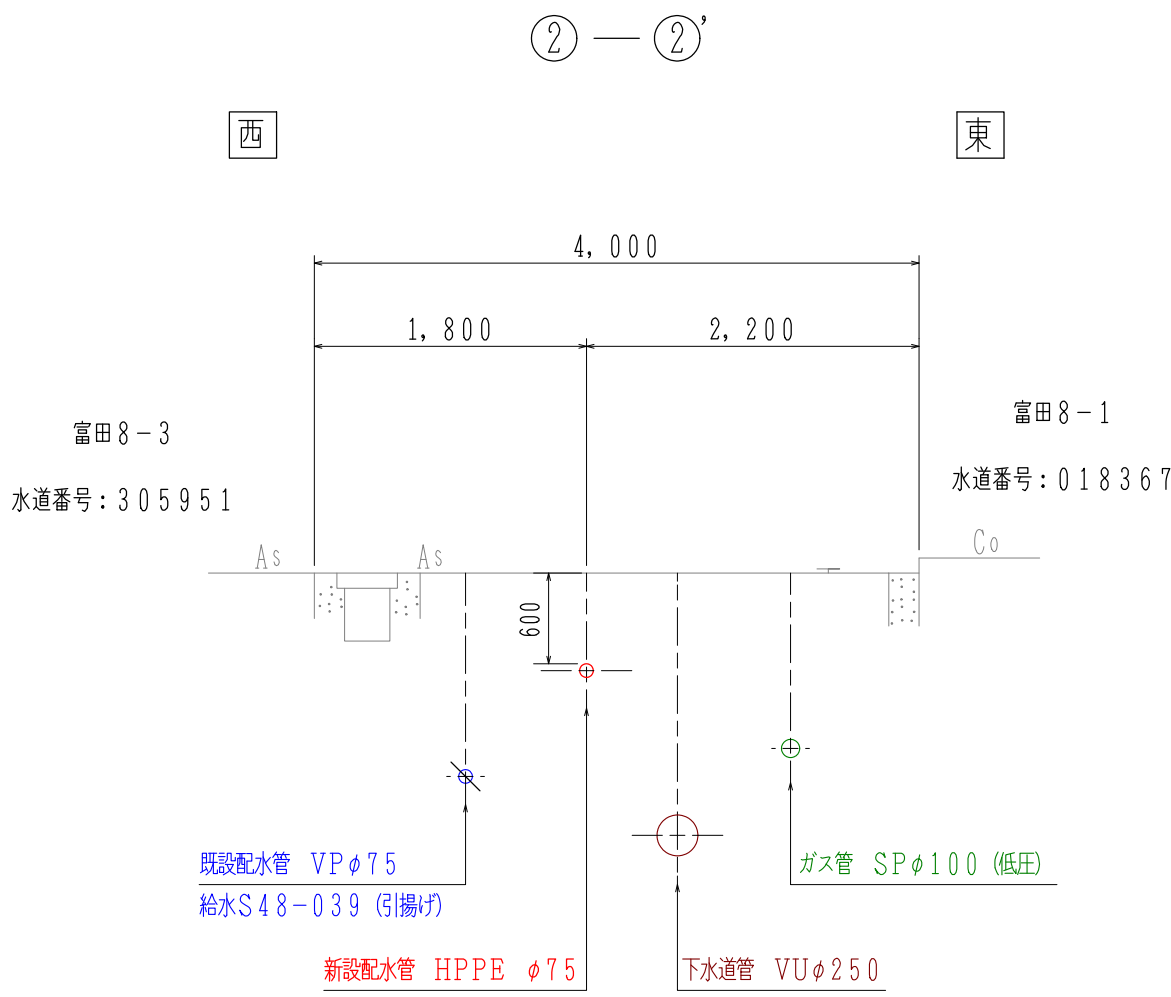


位置図

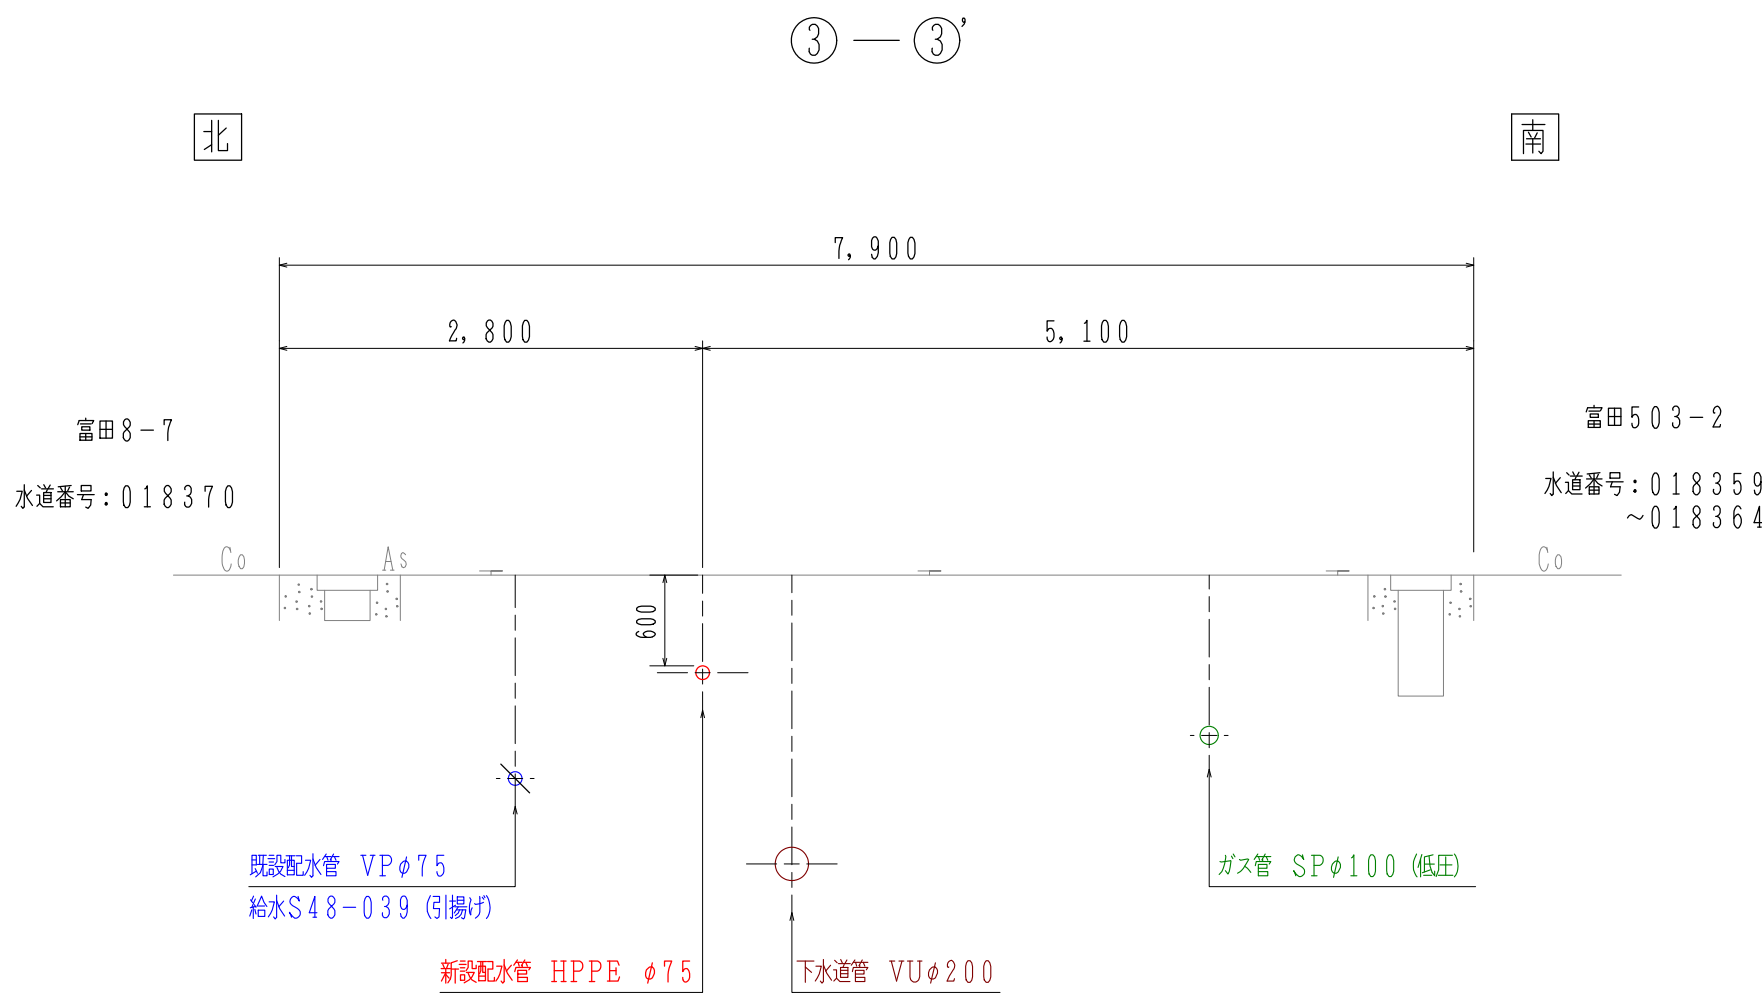



横断面図

S=1/50

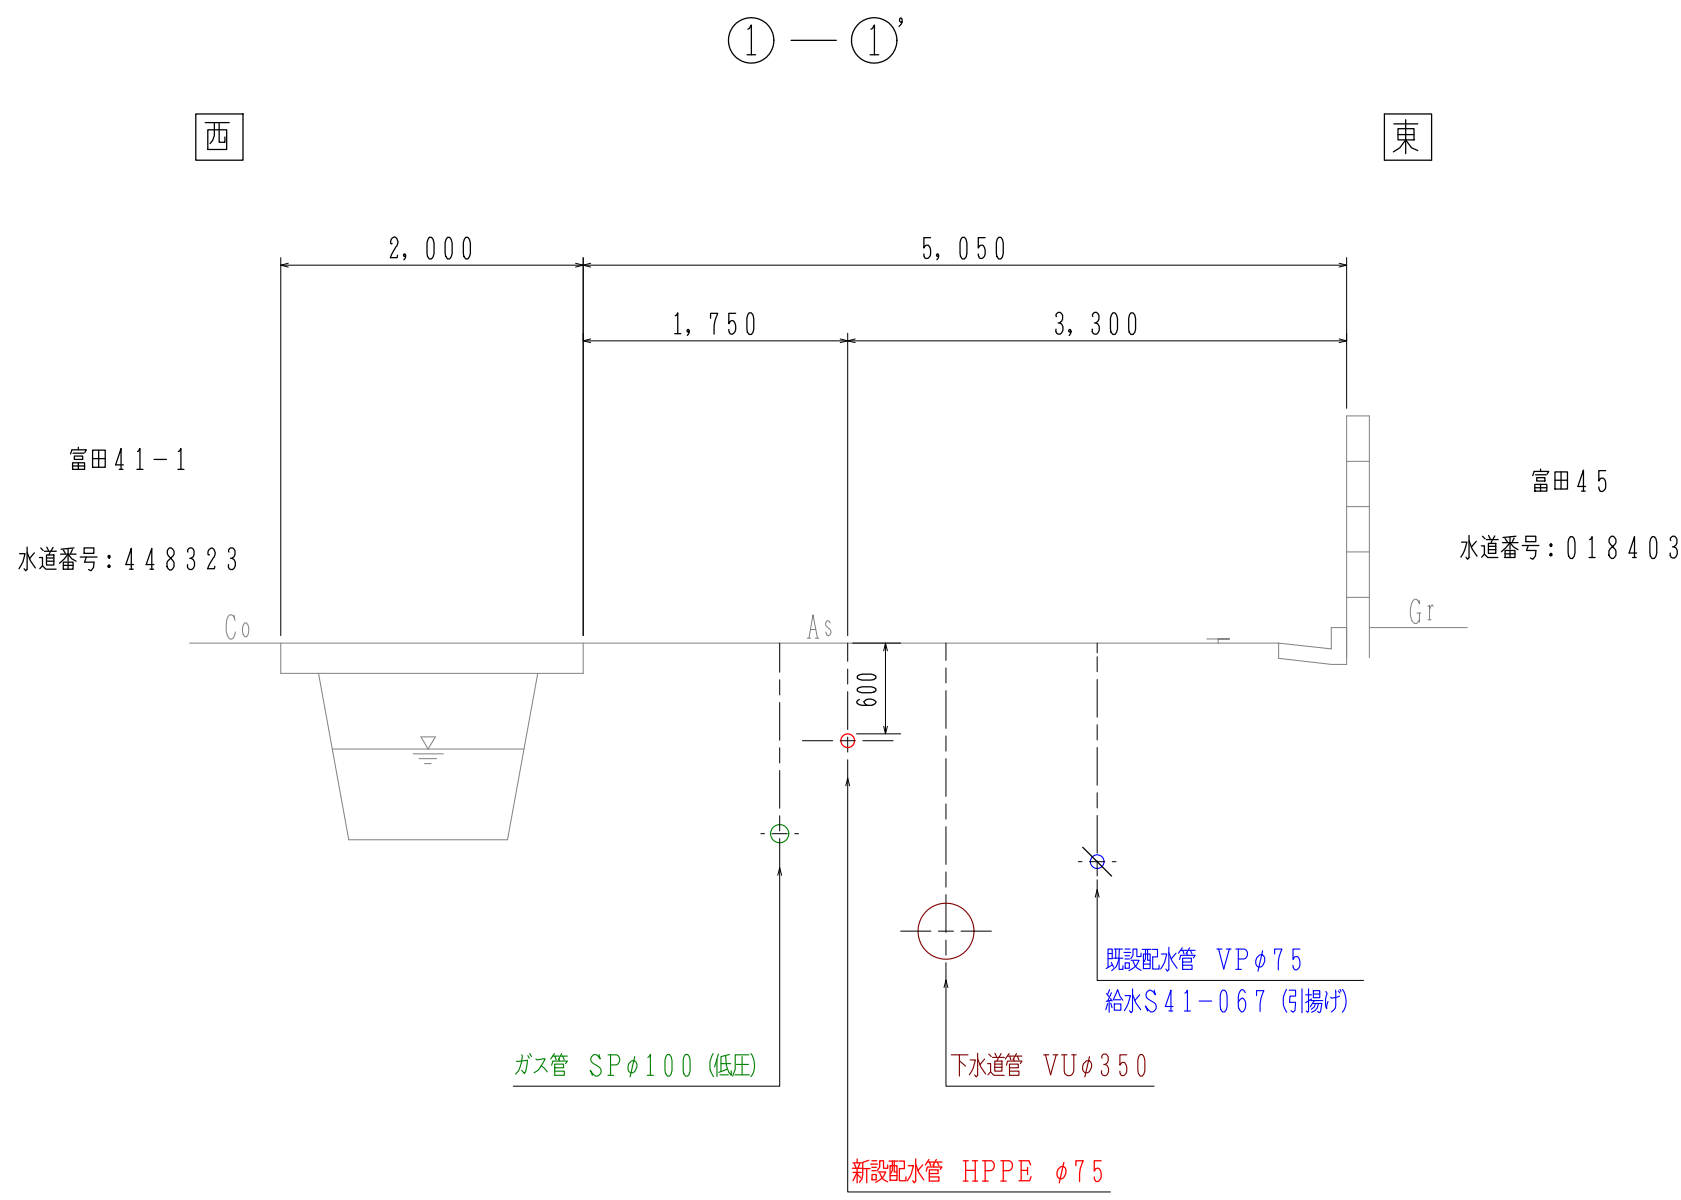


平面図(1)

S=1/250

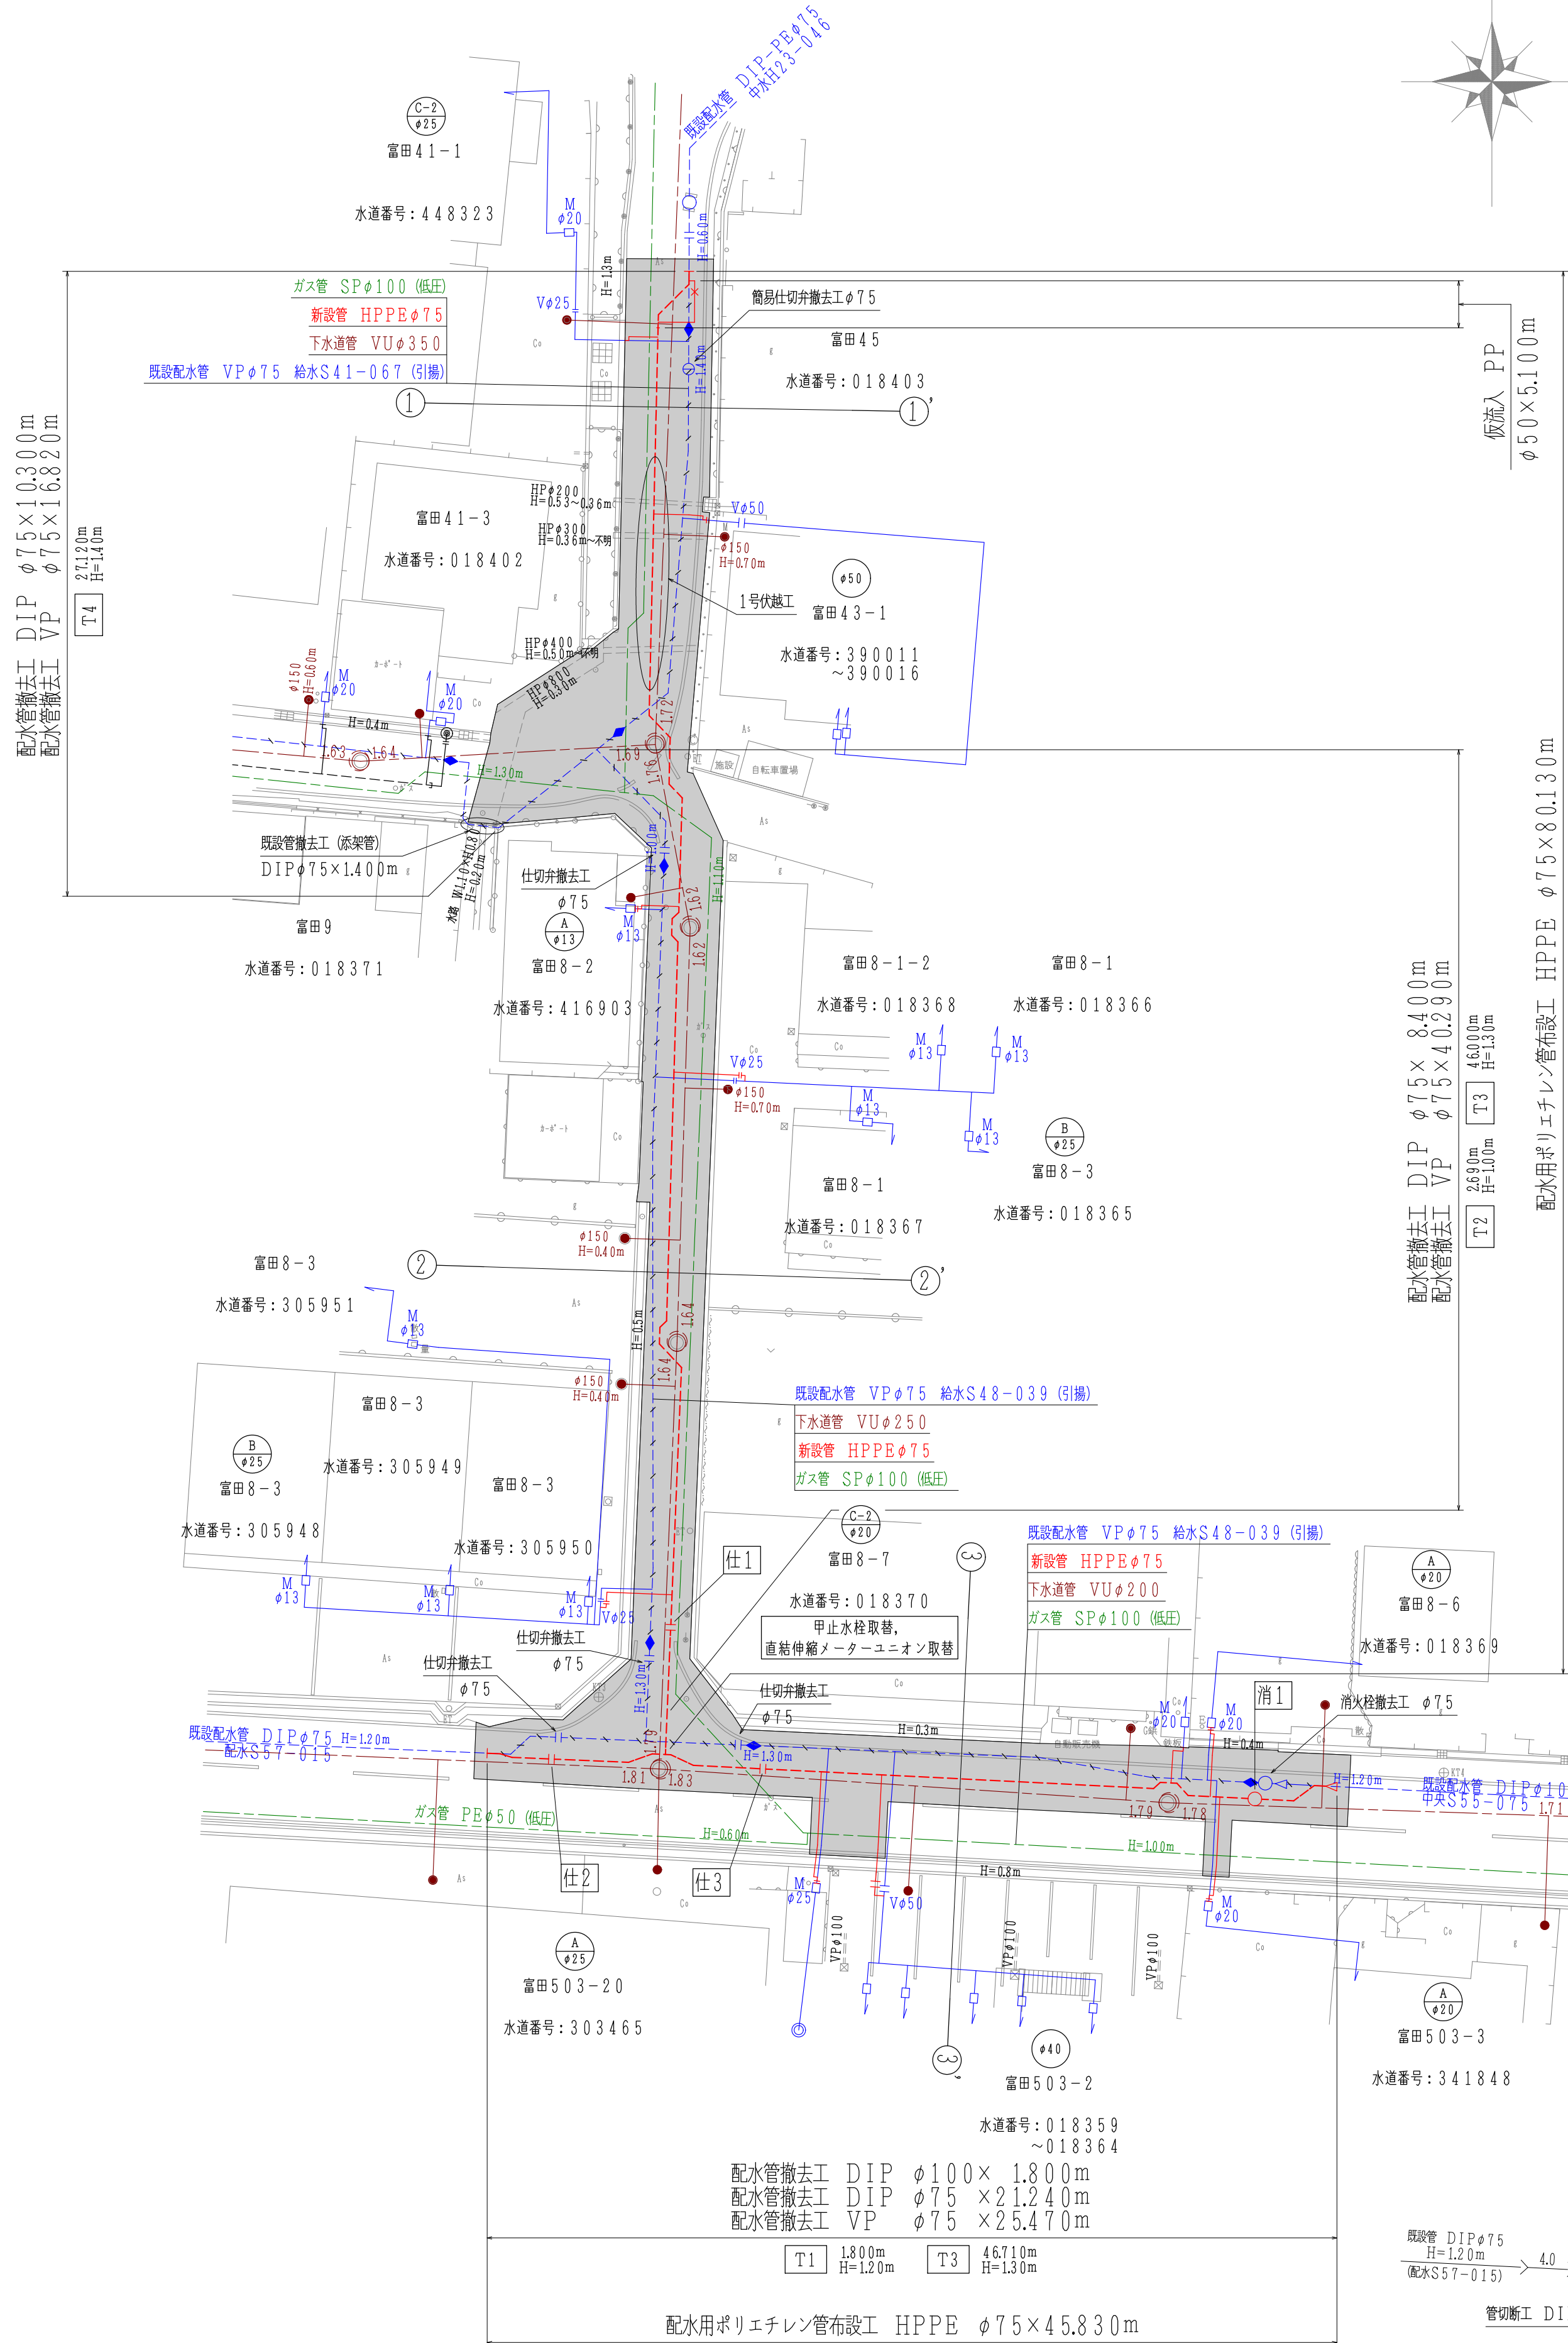
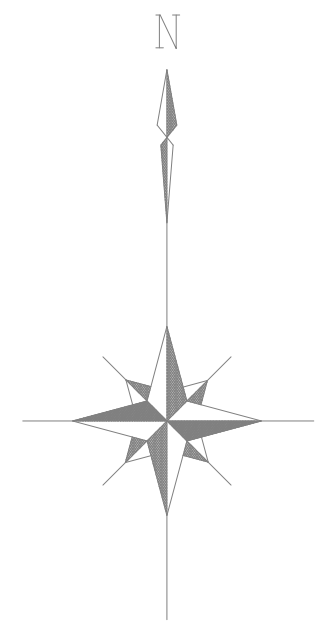


配管詳細図(1)

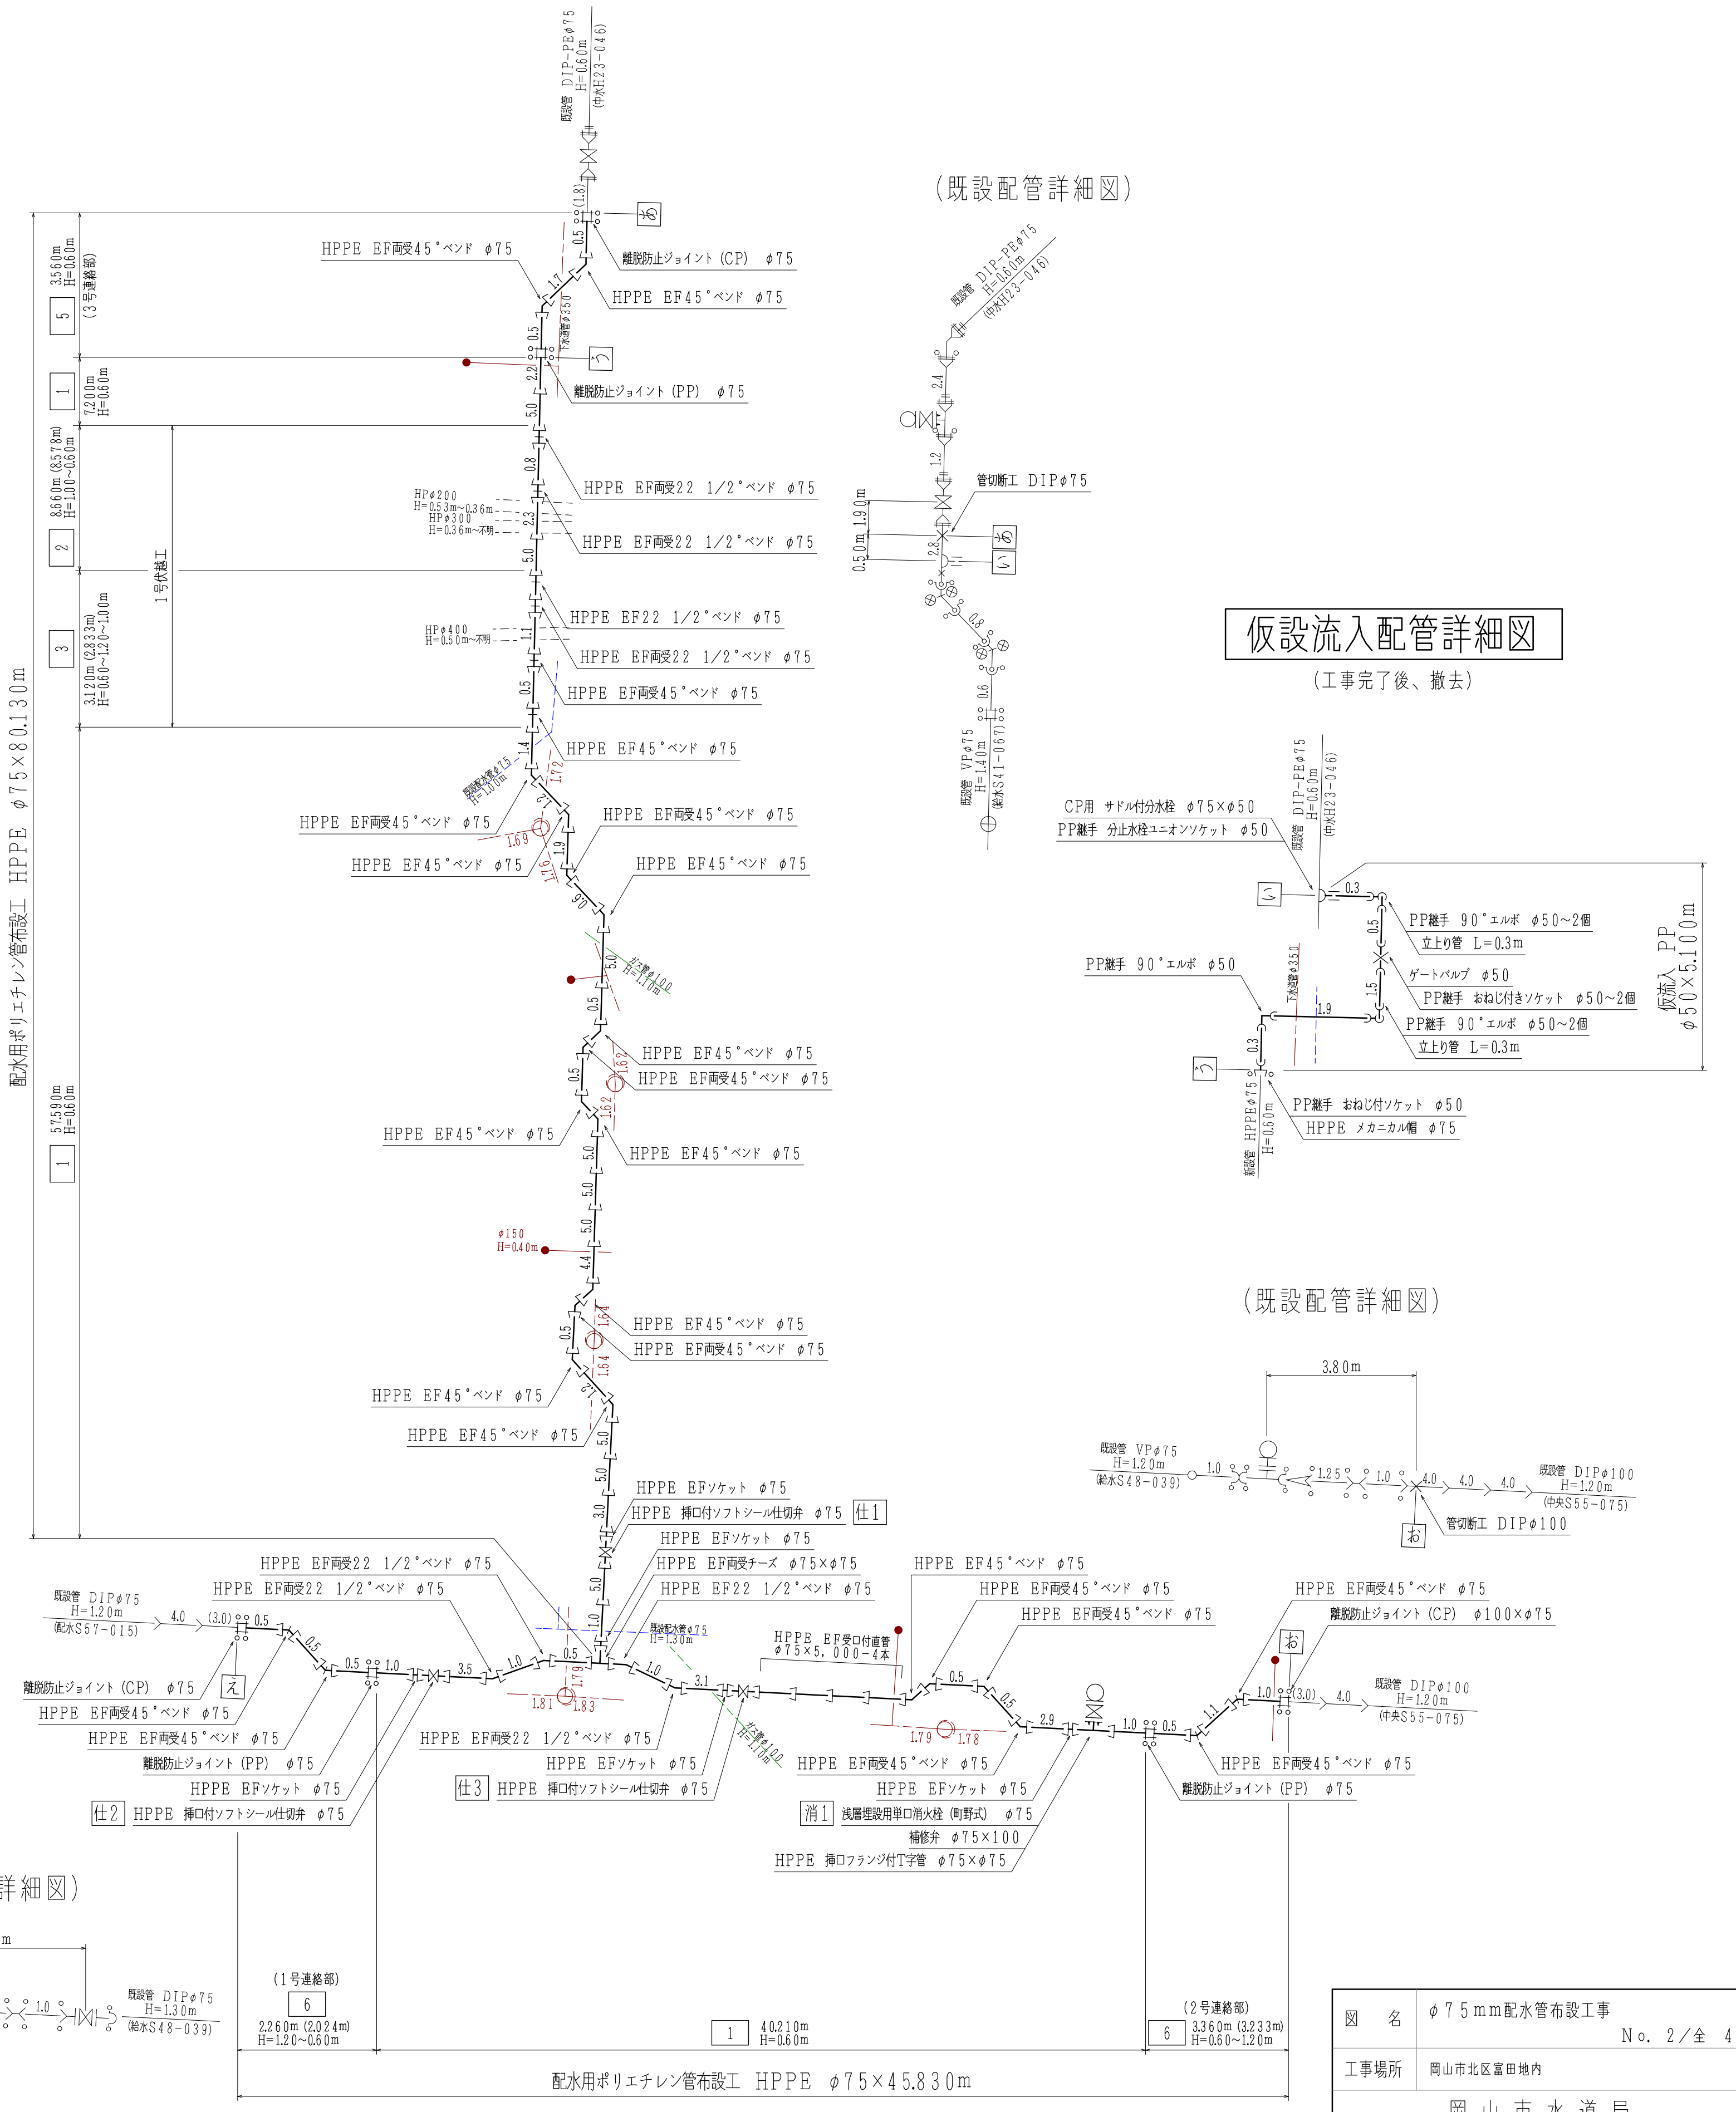


平面図(2)


S=1/250

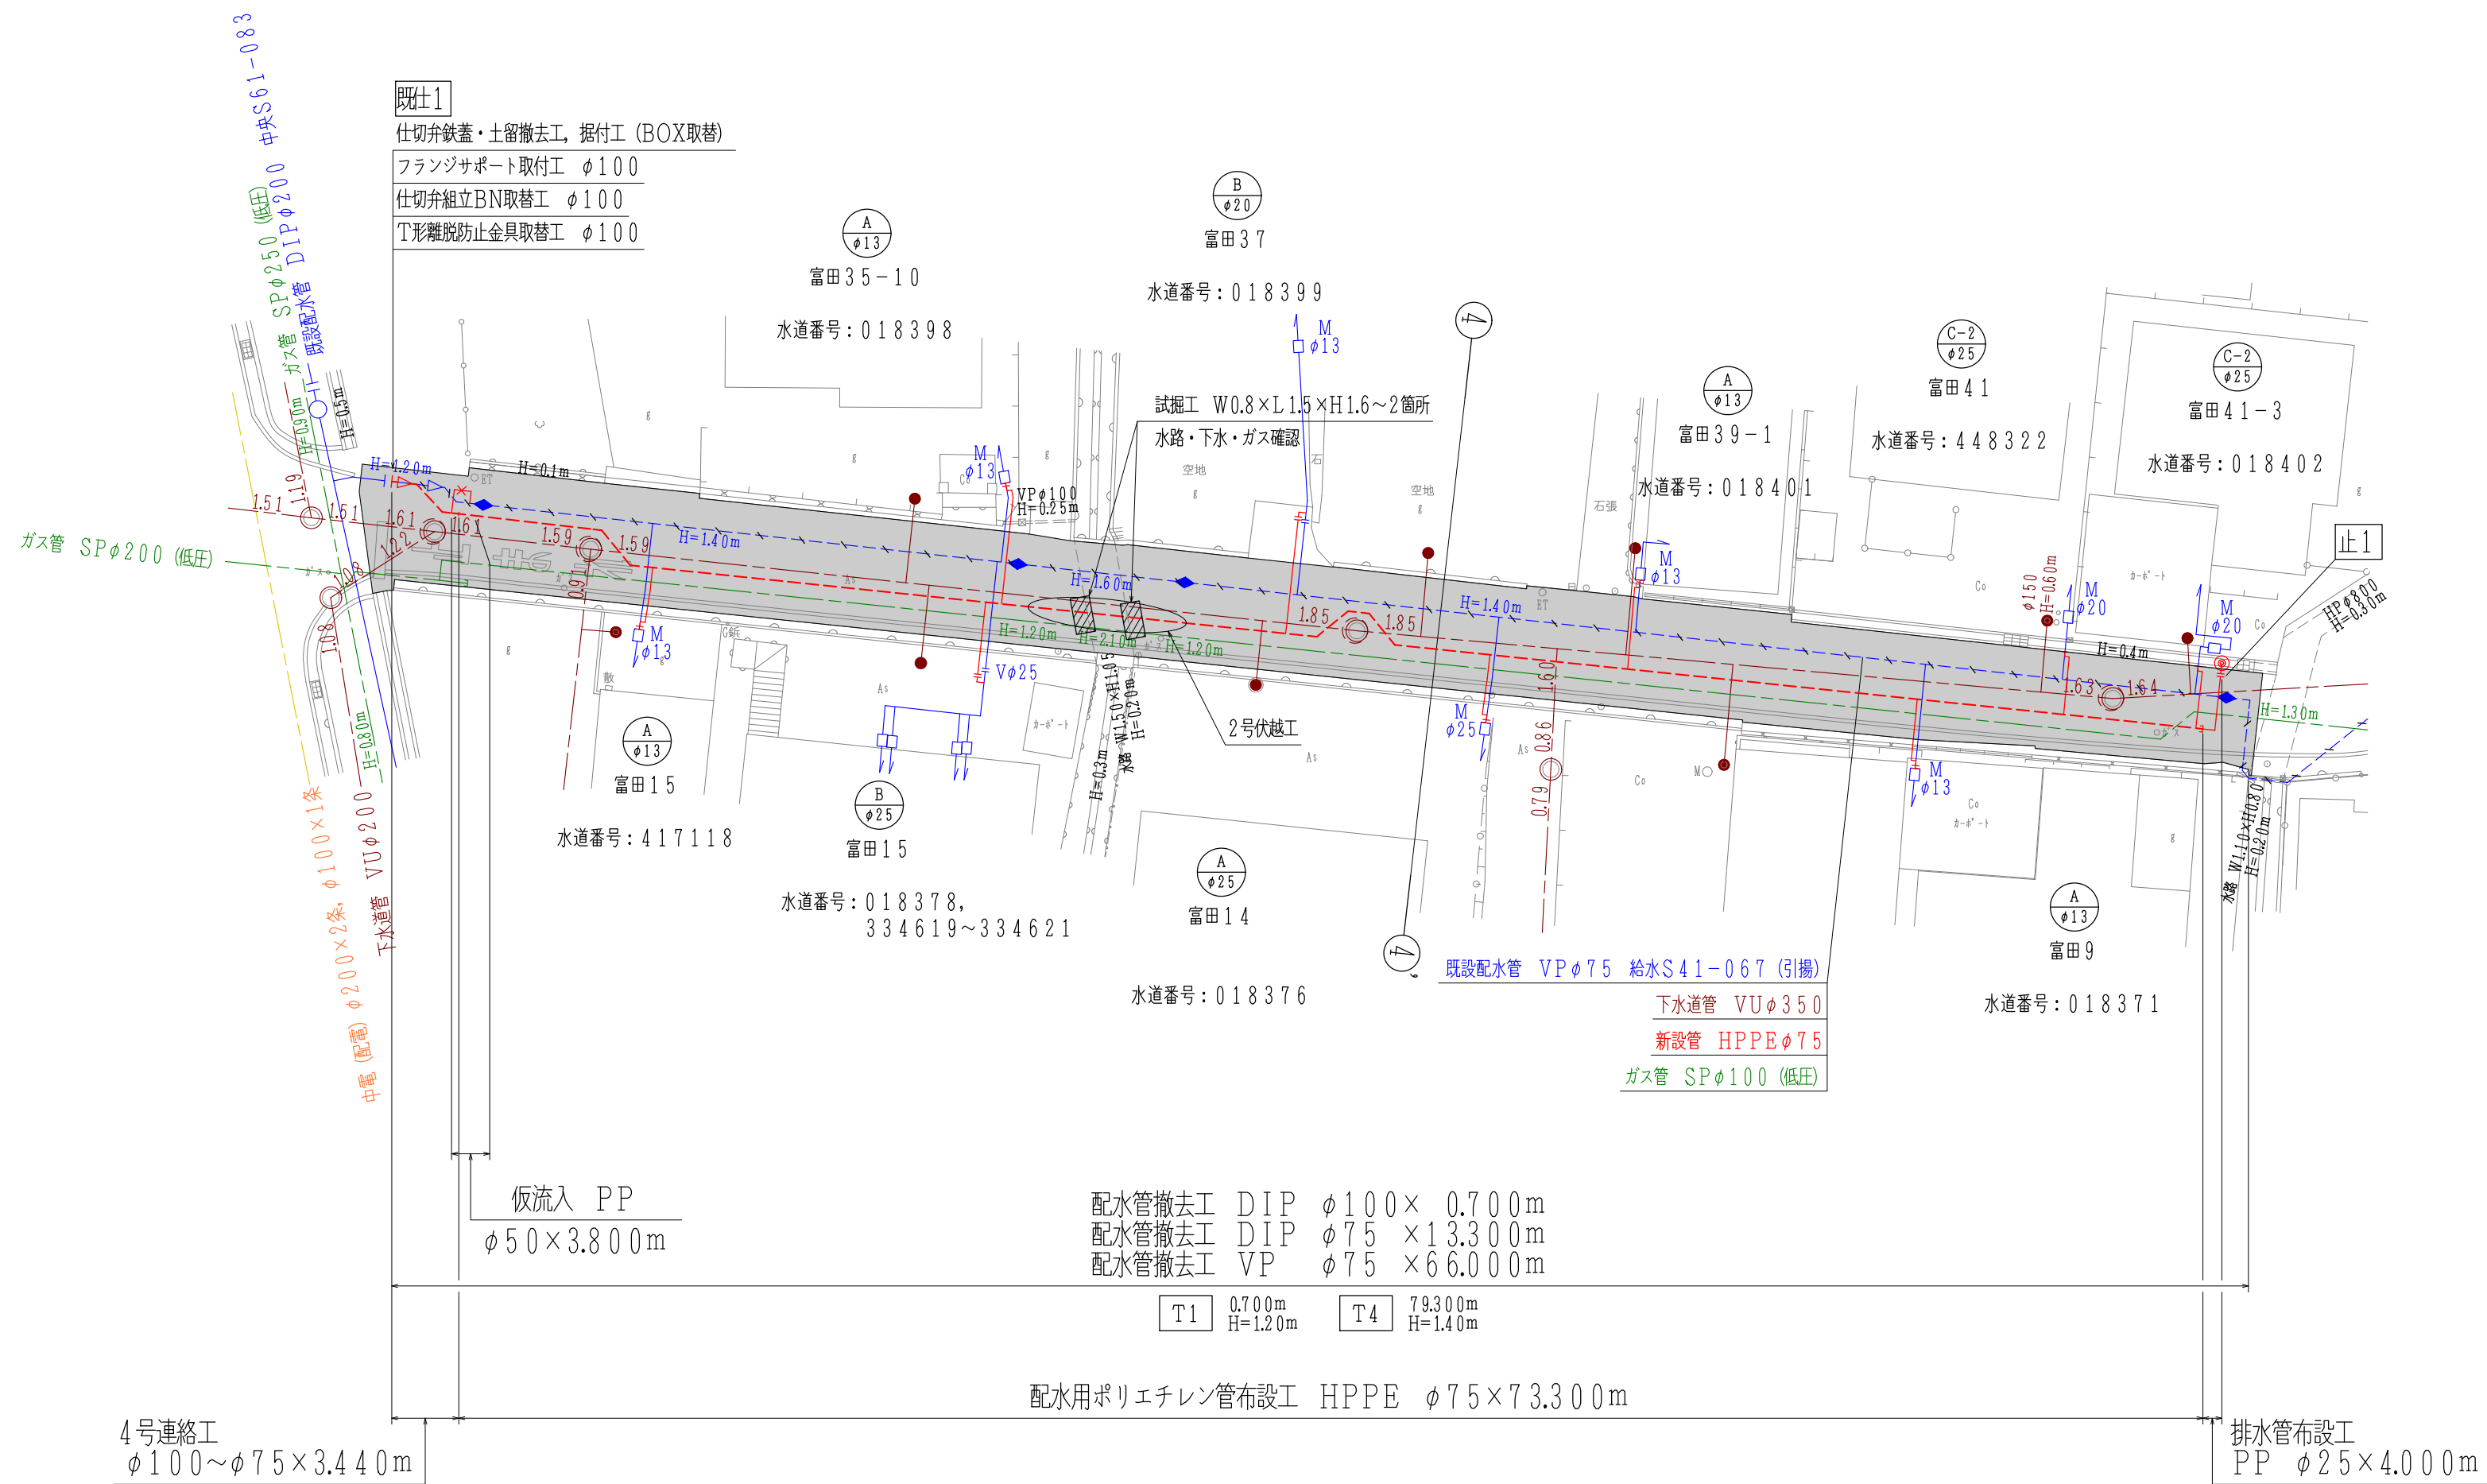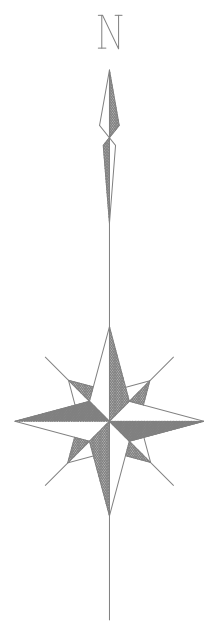

(既設配管詳細図)

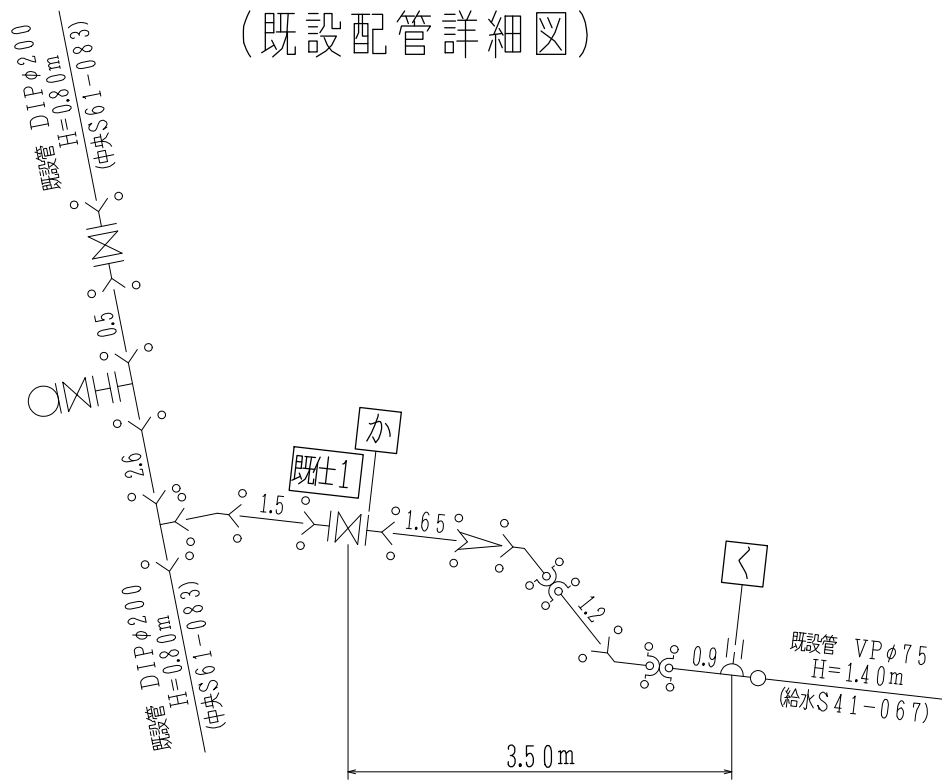


配管詳細図(2)

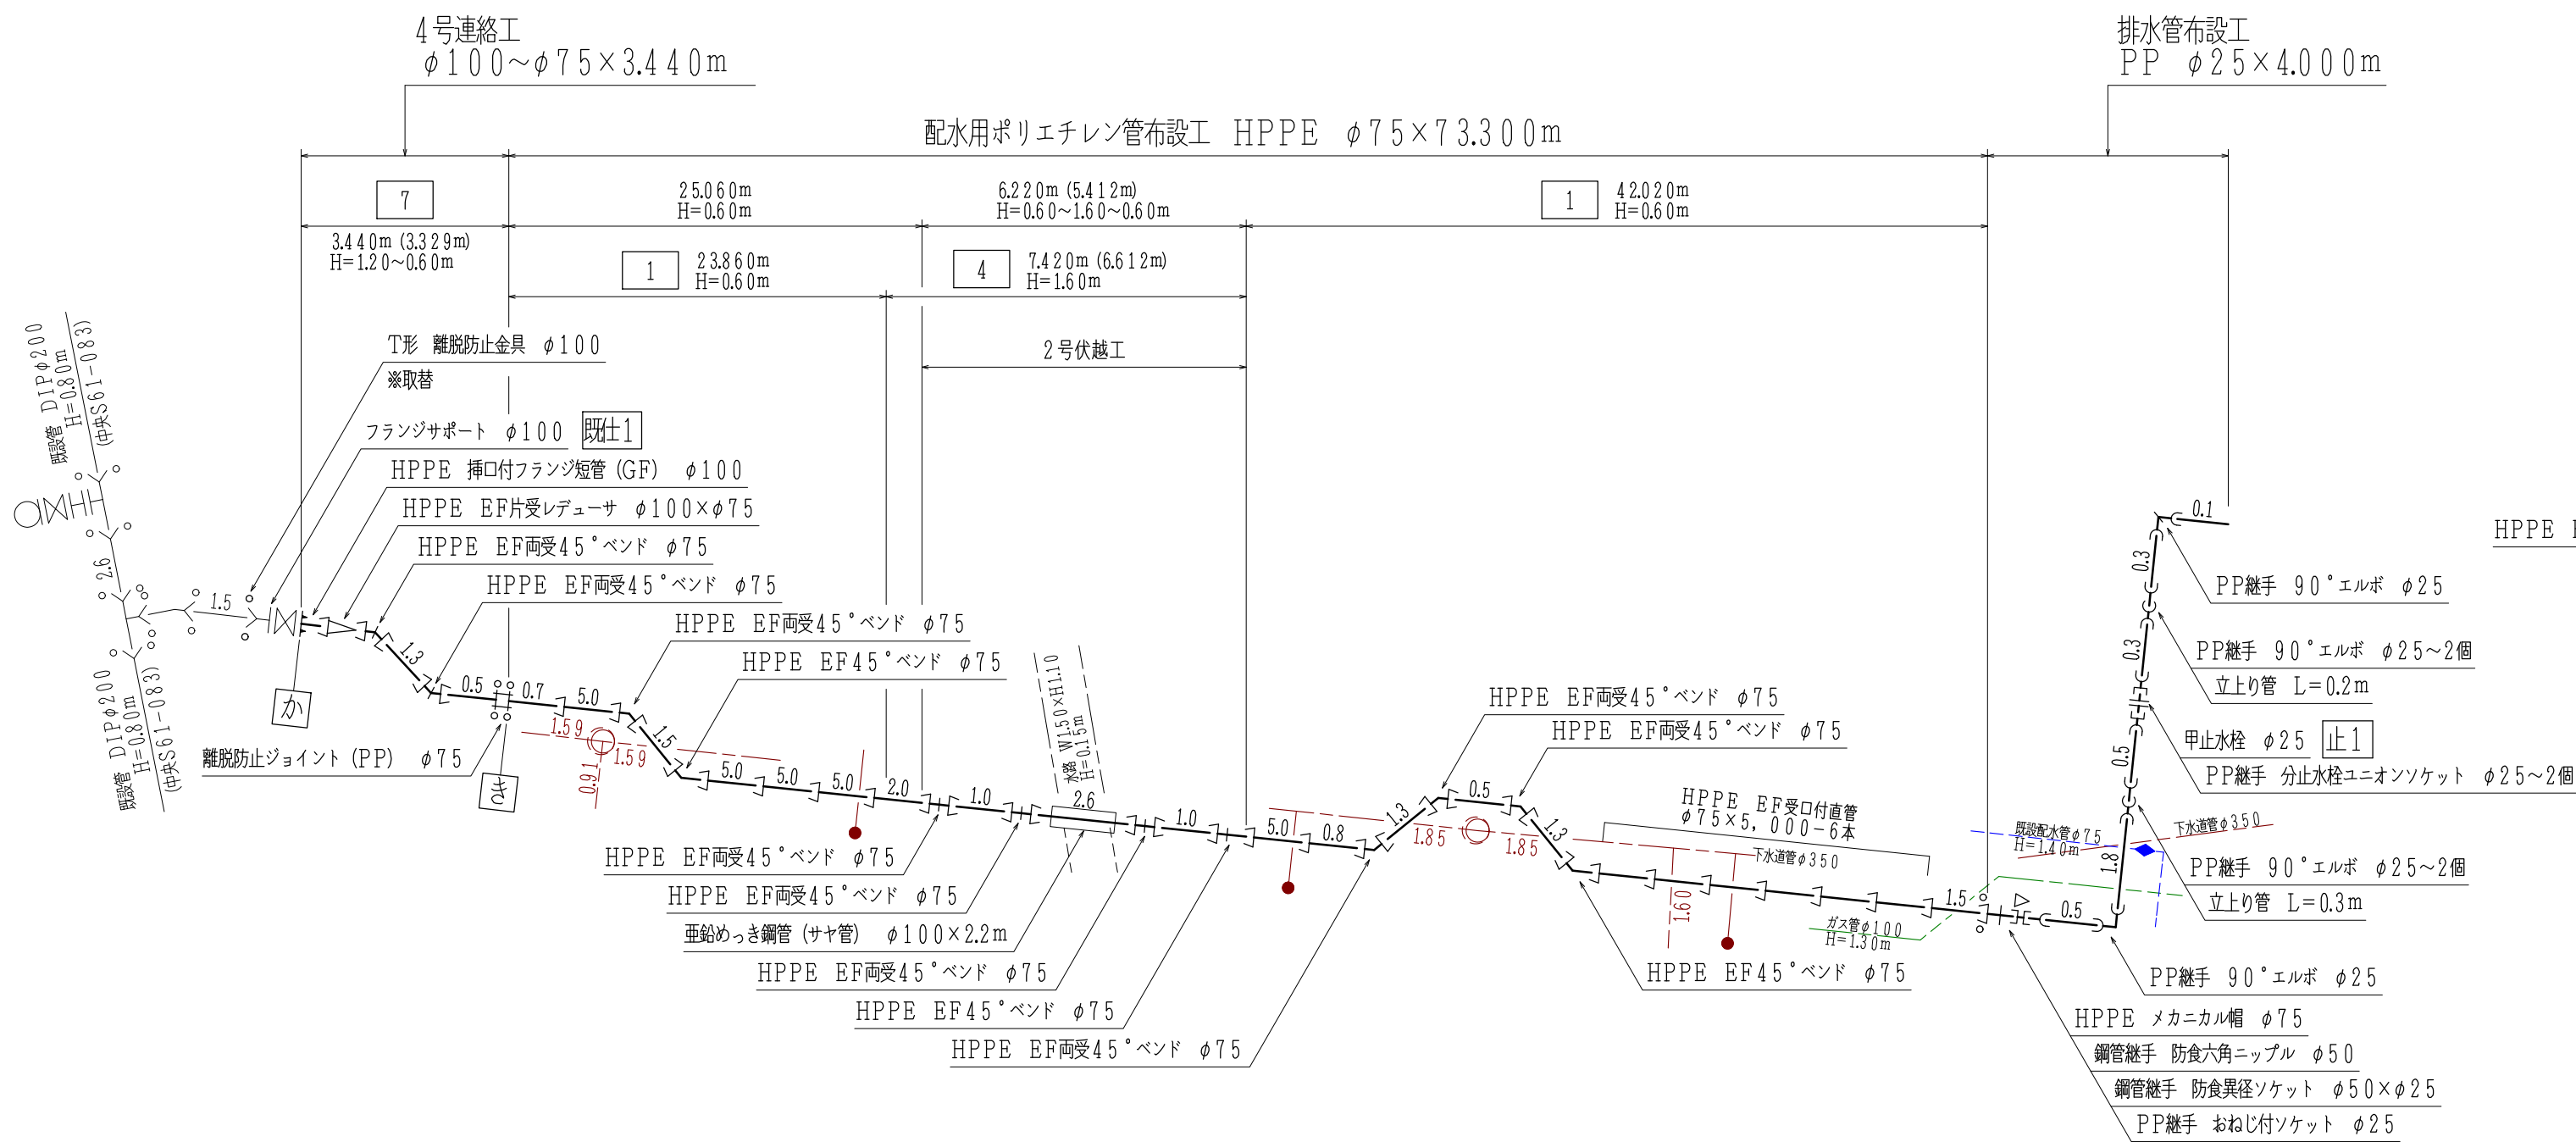


2号伏越工詳細図

S=1/50

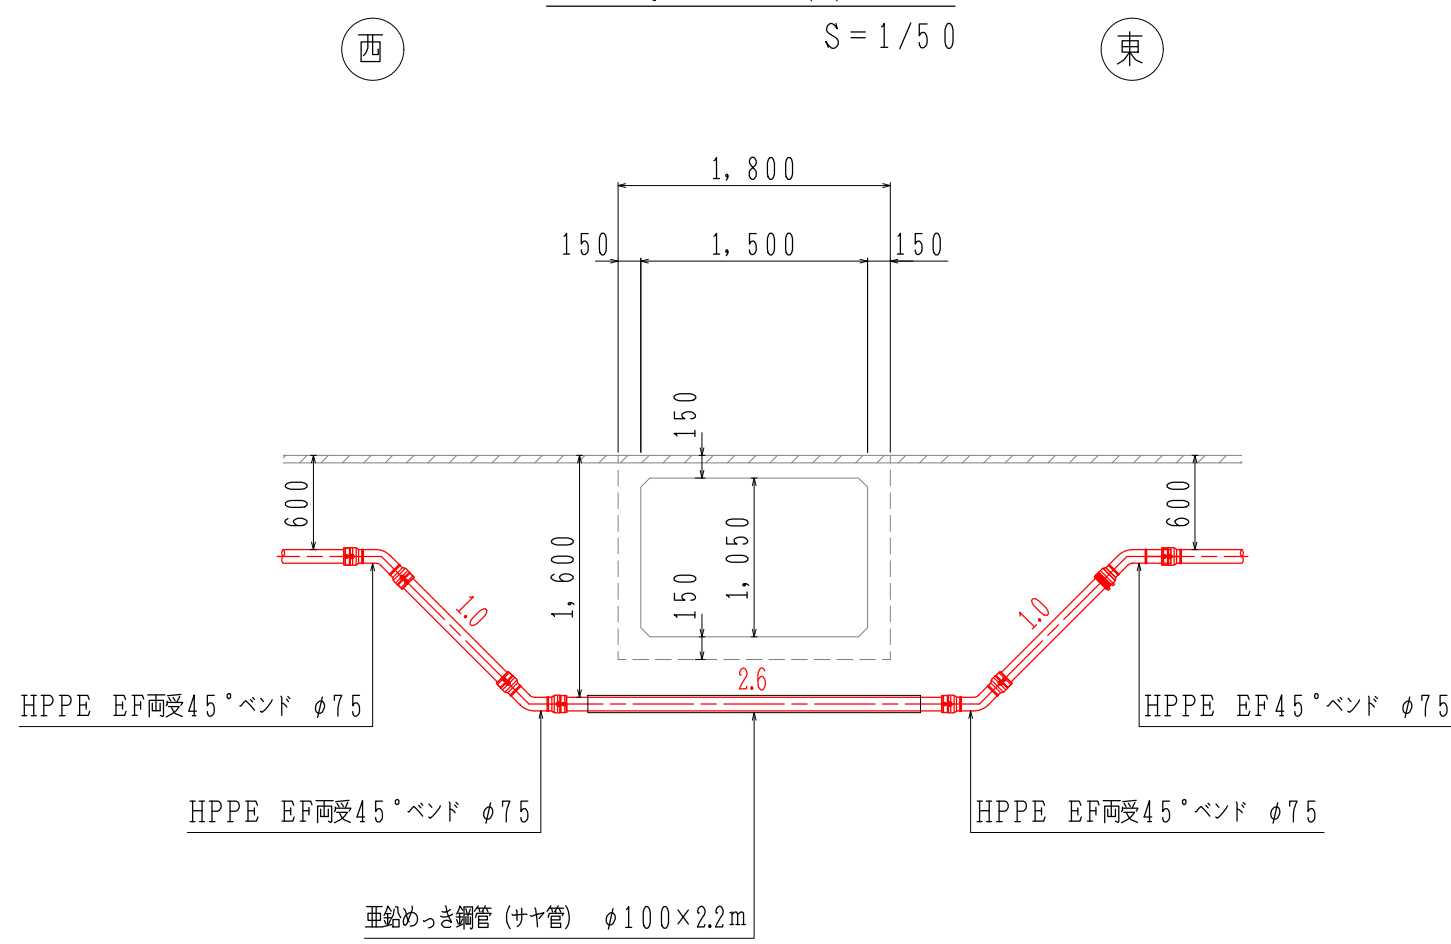

仮設流入配管詳細図


(工事完了後、撤去)

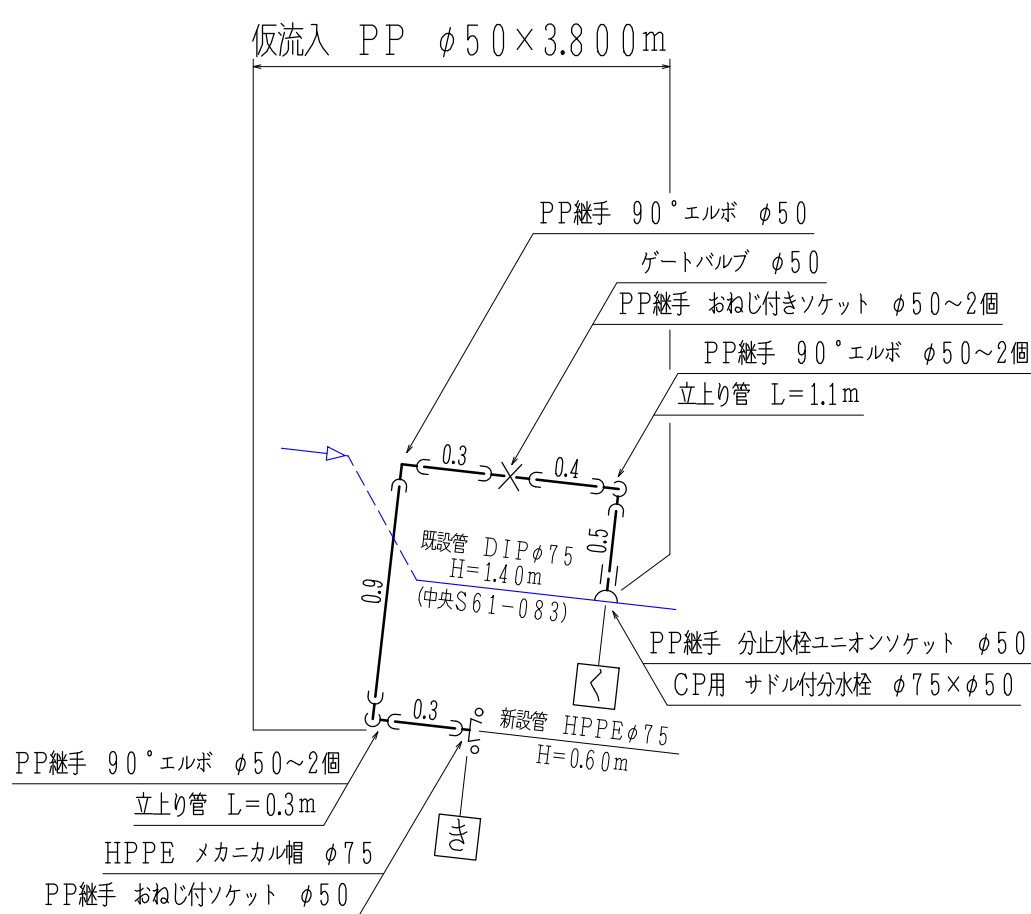

図名	φ75mm配水管布設工事
	No. 3 / 全 4
工事場所	岡山市北区富田地内
	岡山市水道局

路面復旧図

S=1/30

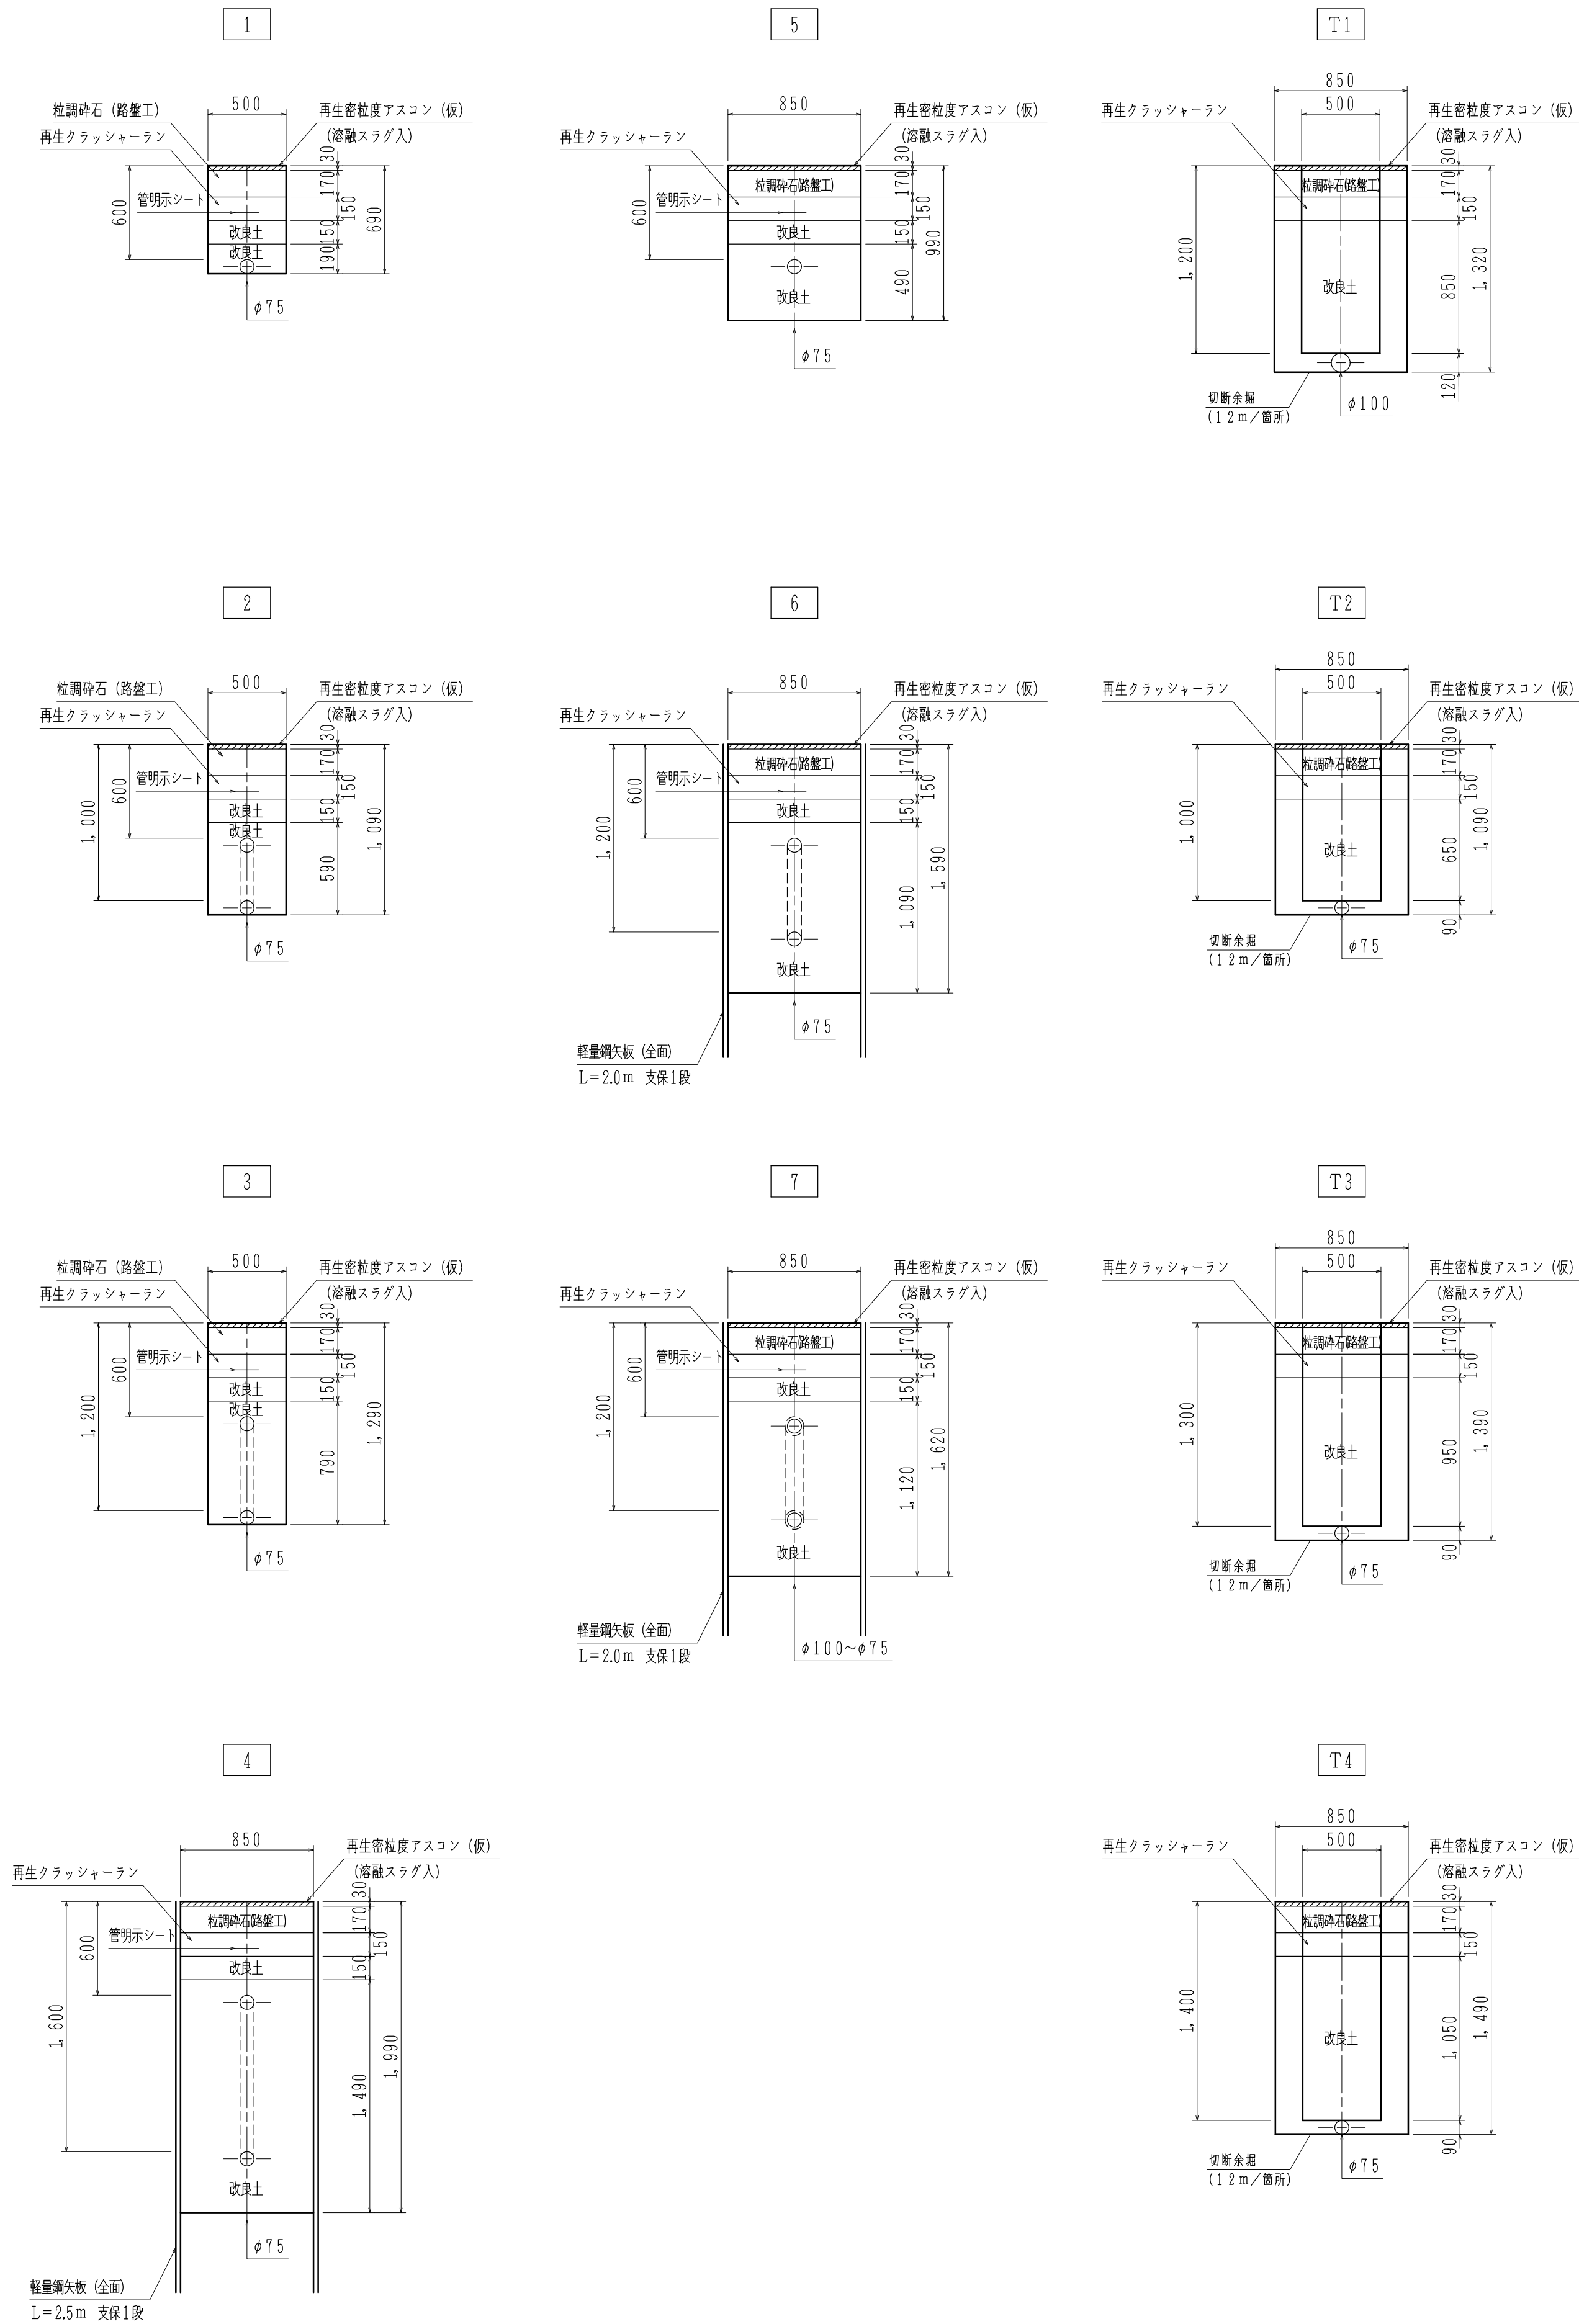

舗装本復旧図

