

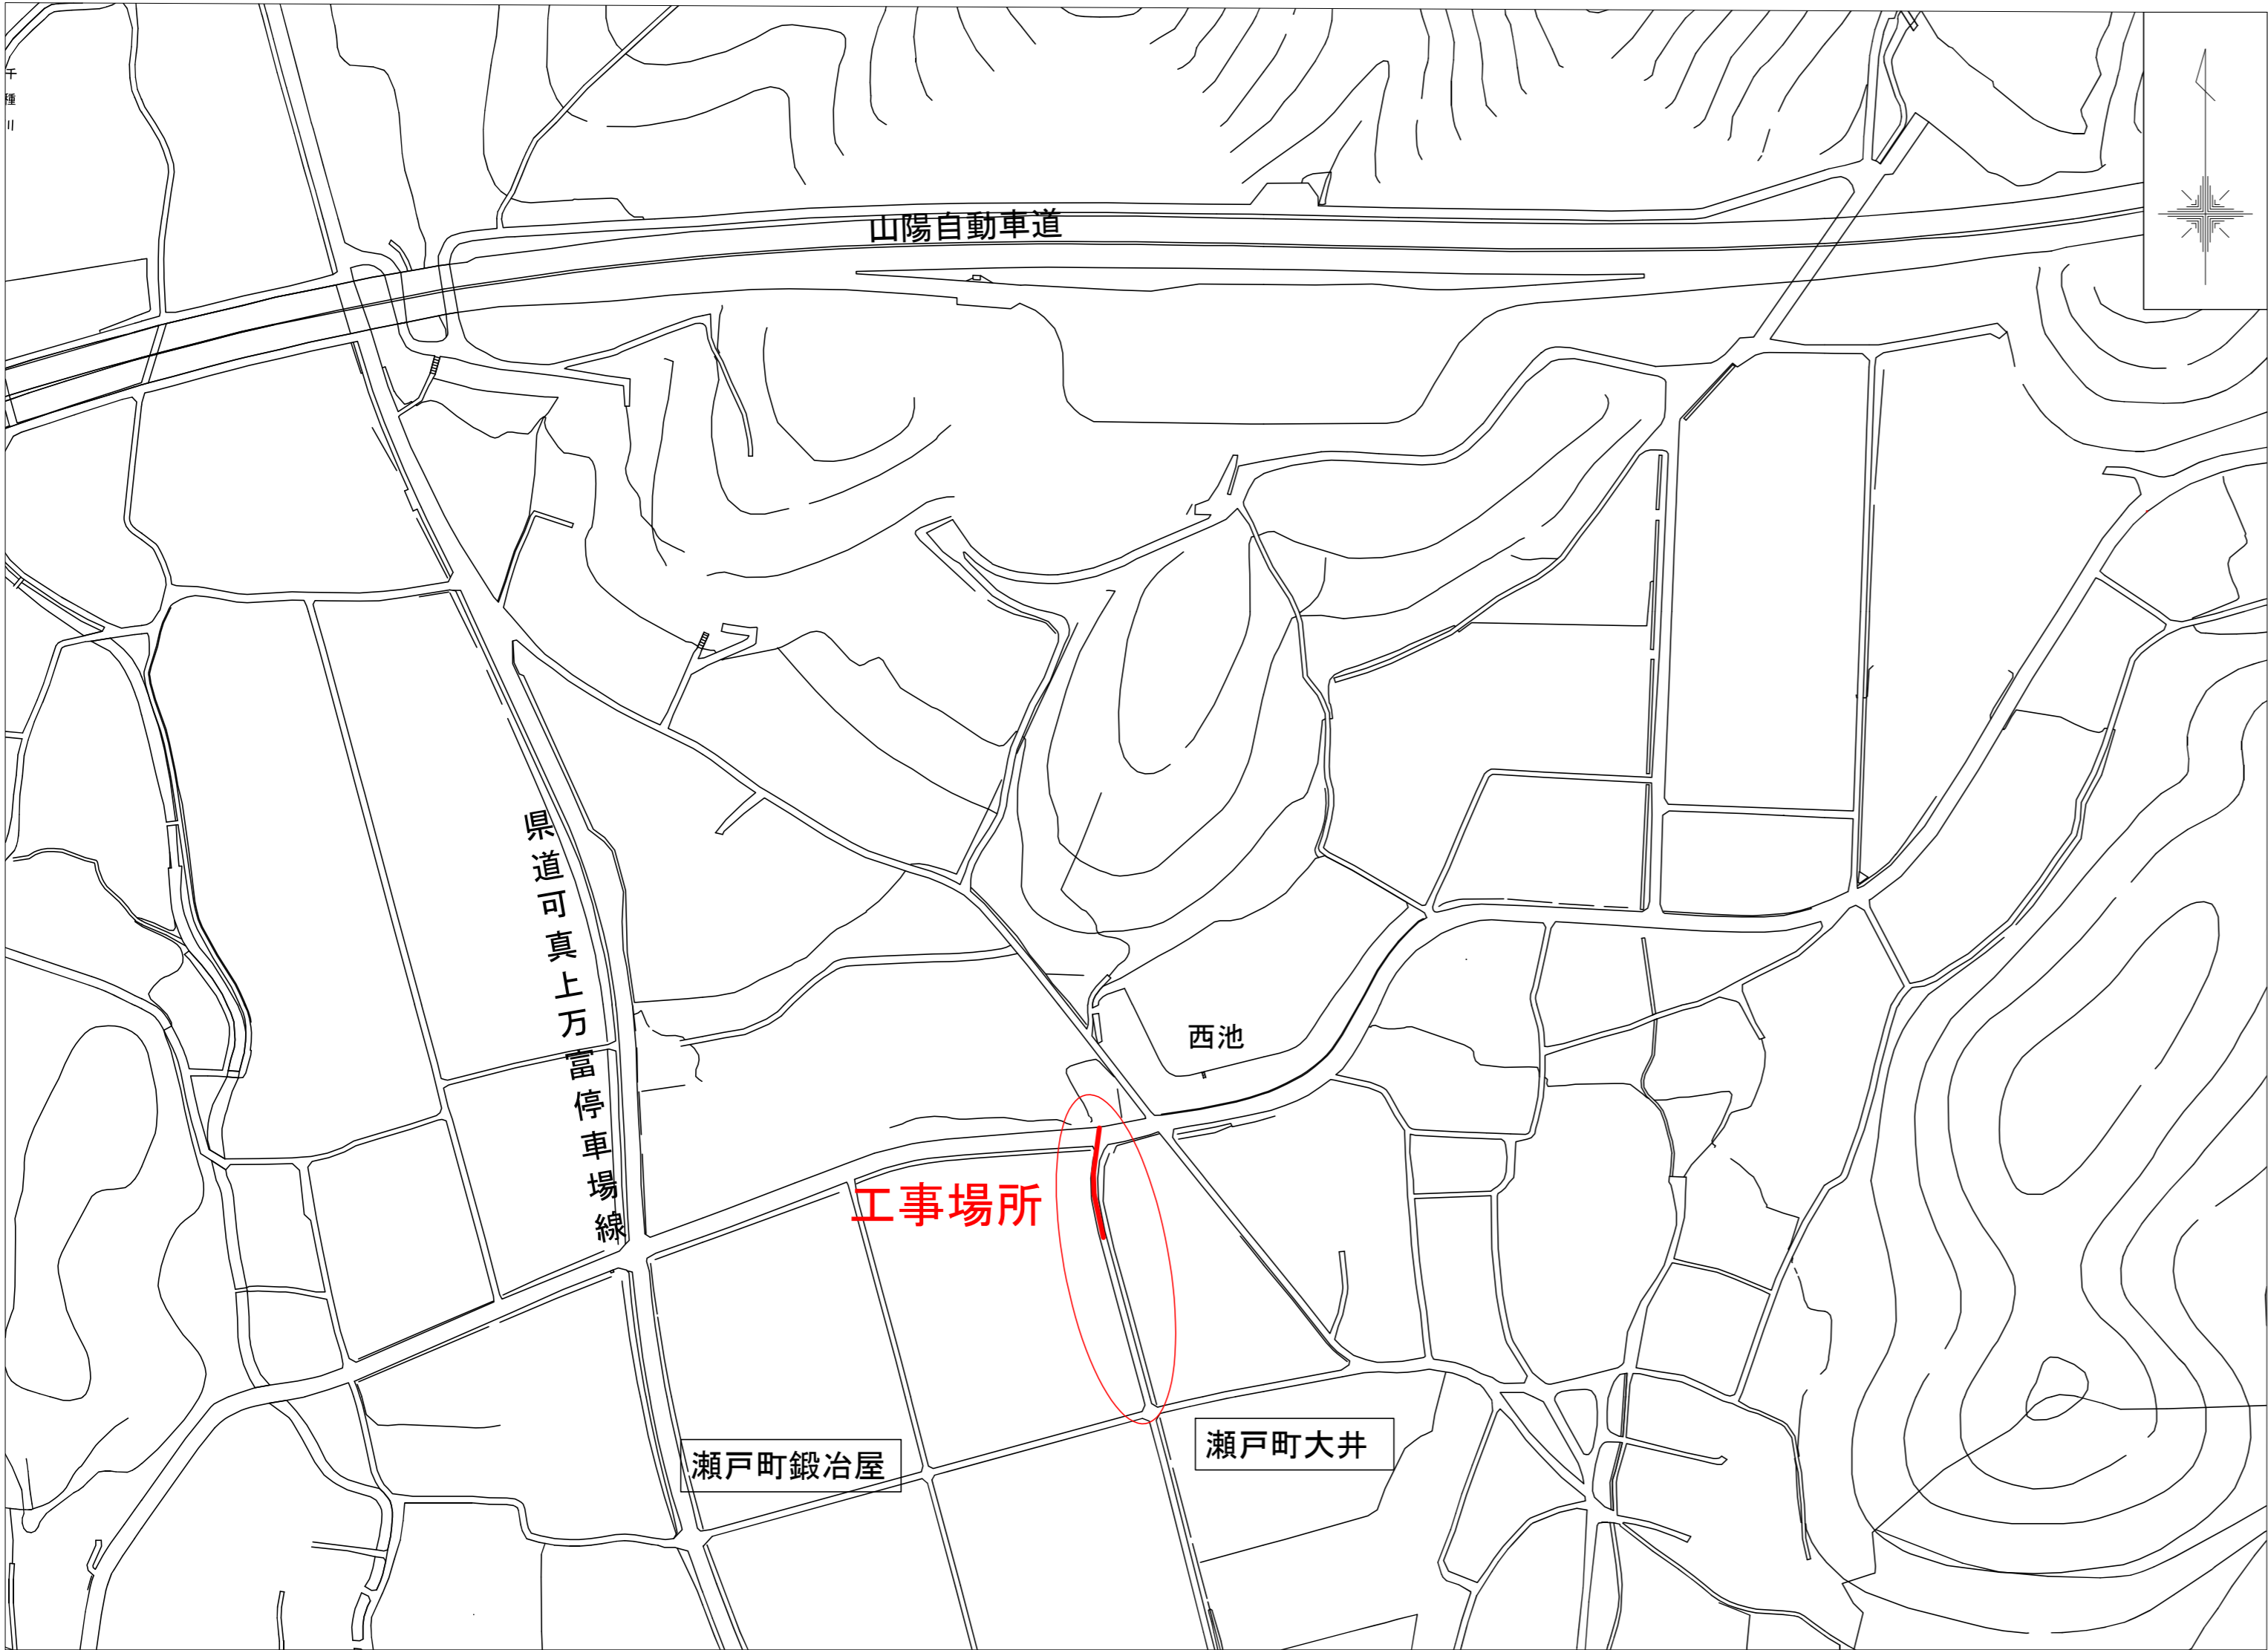
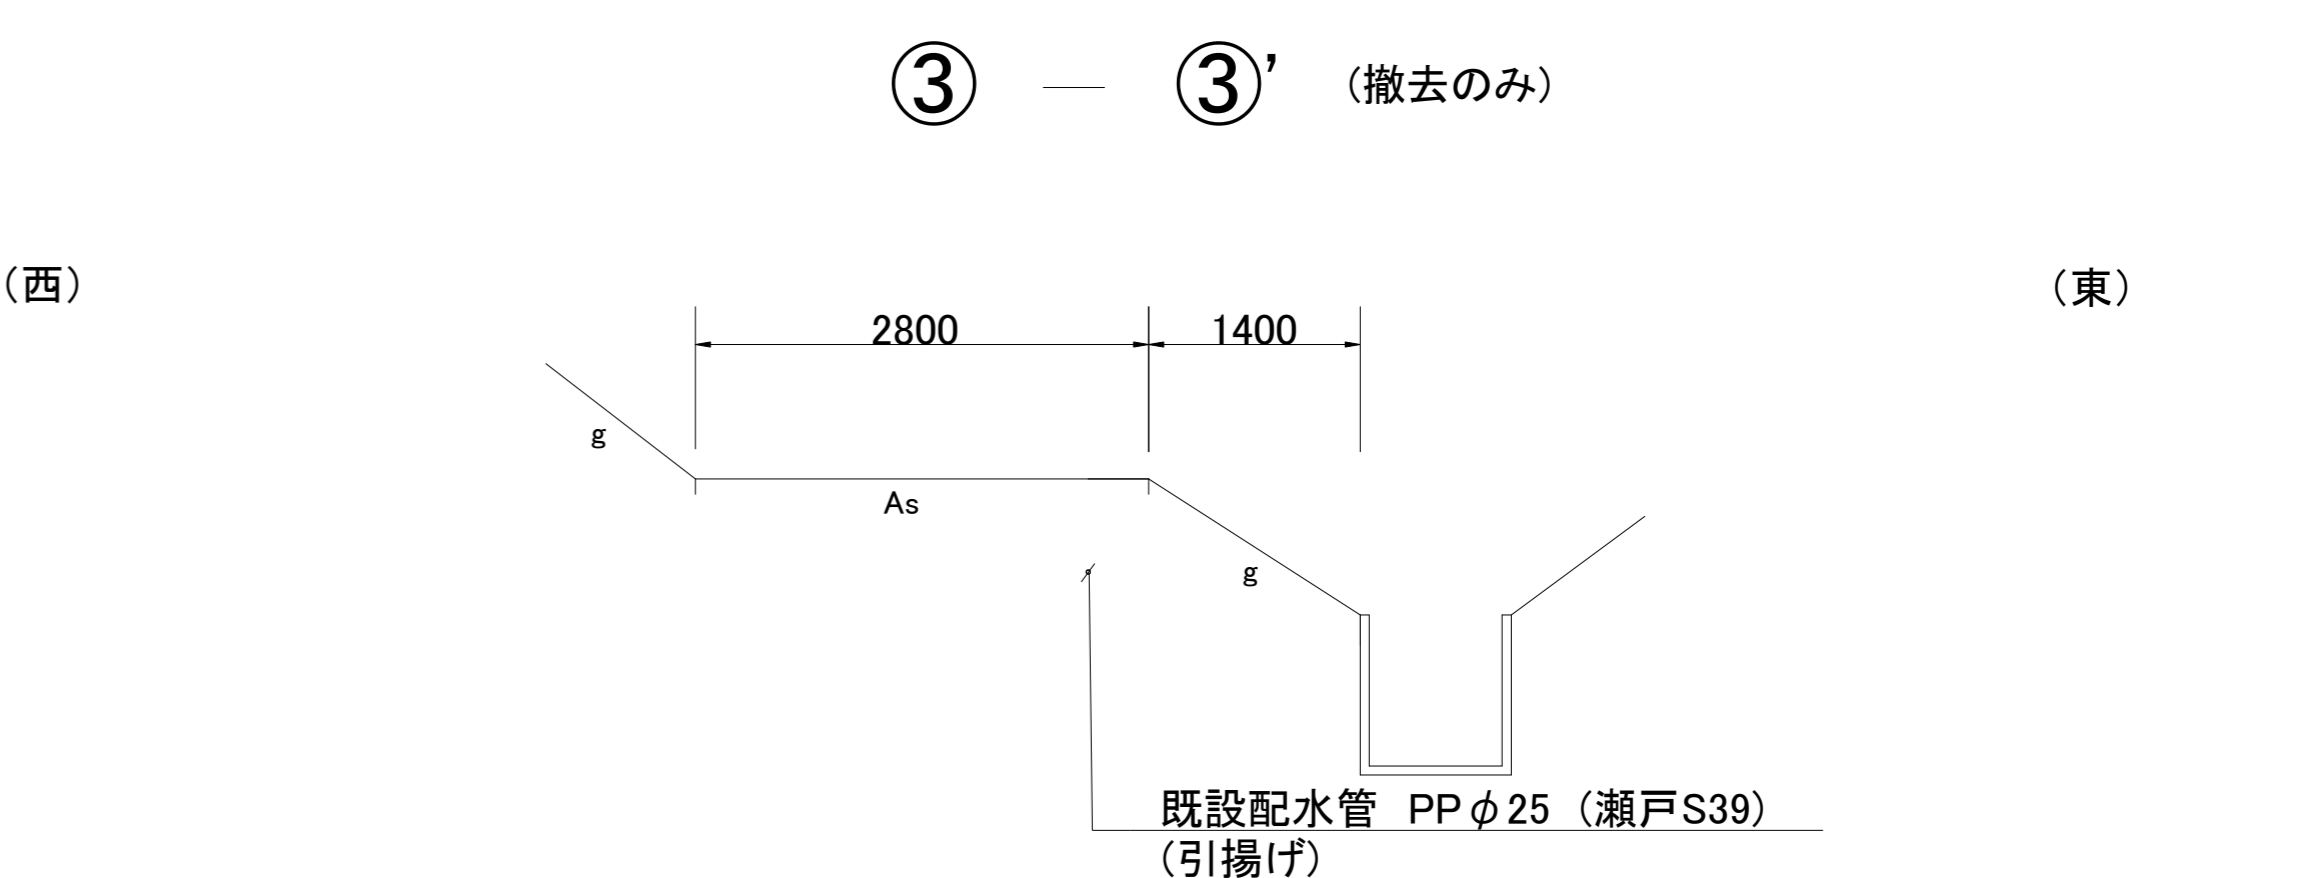



位置図

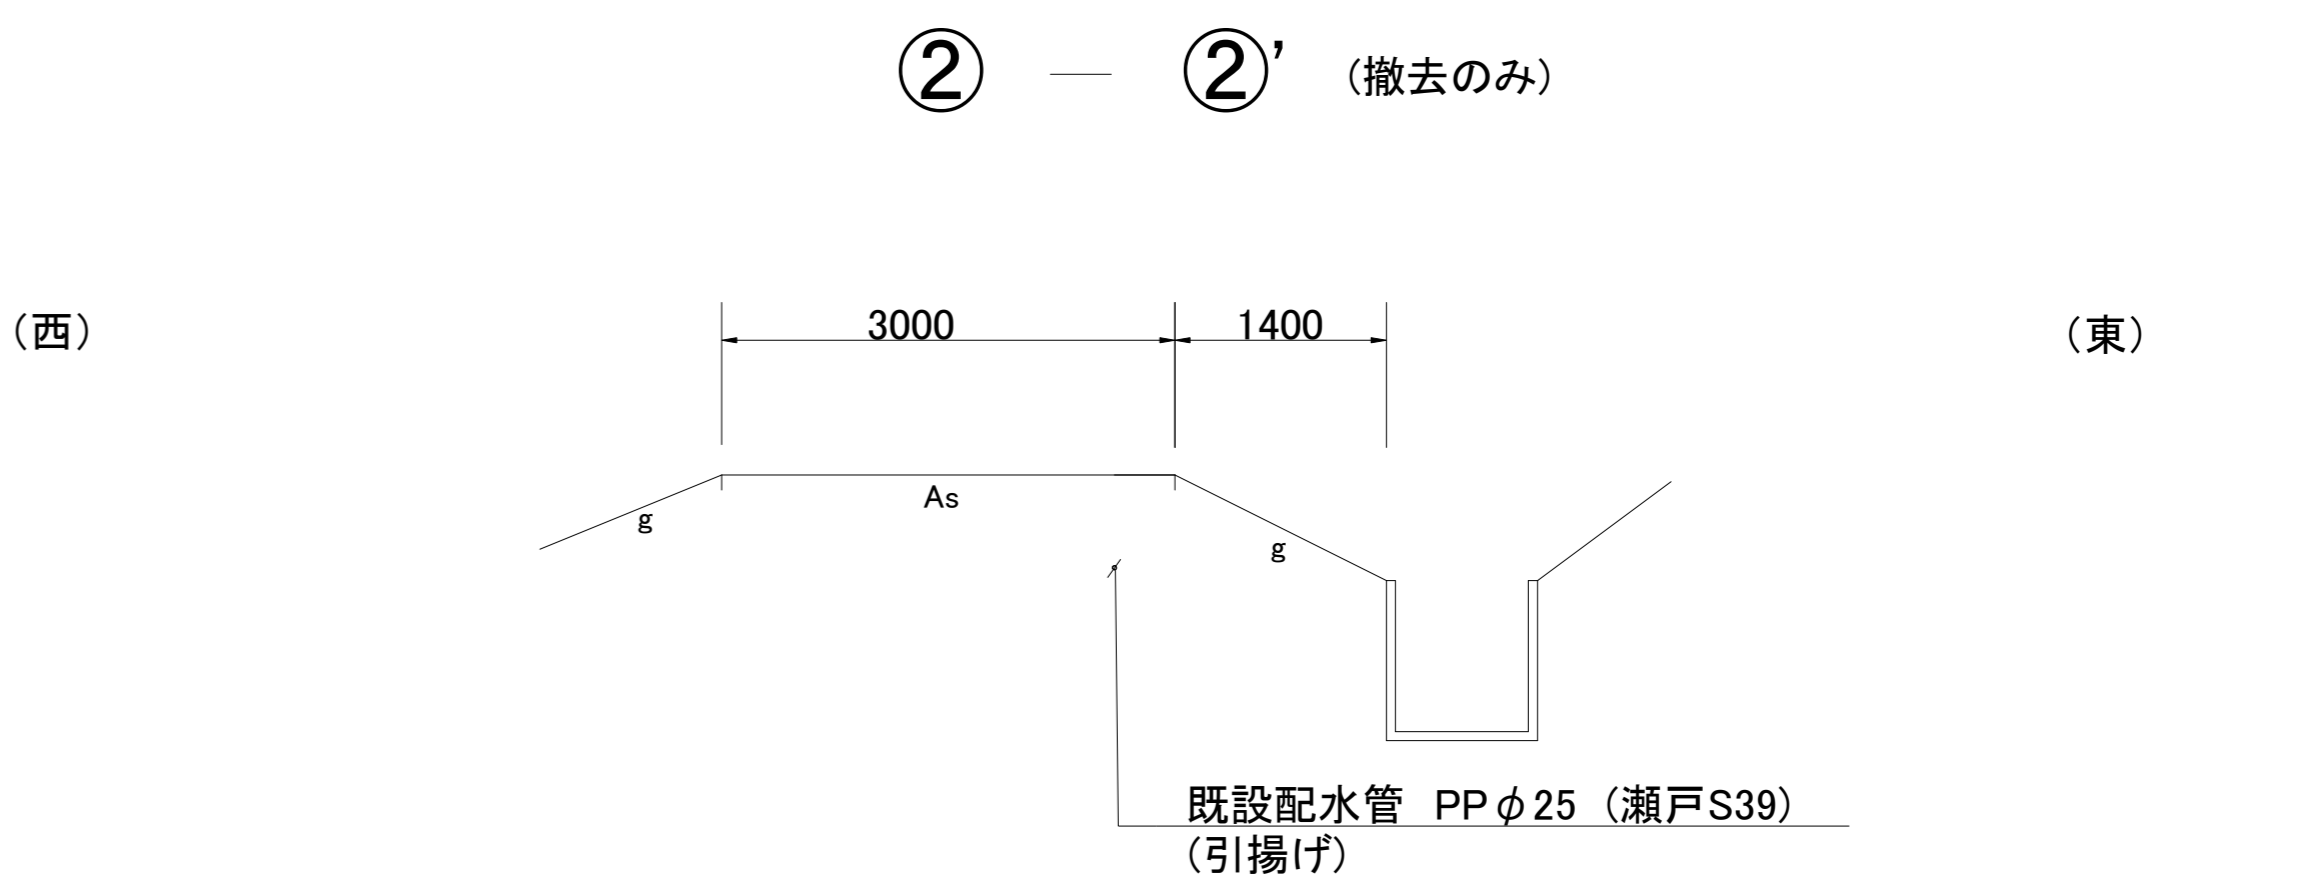

断面図 S=1:50

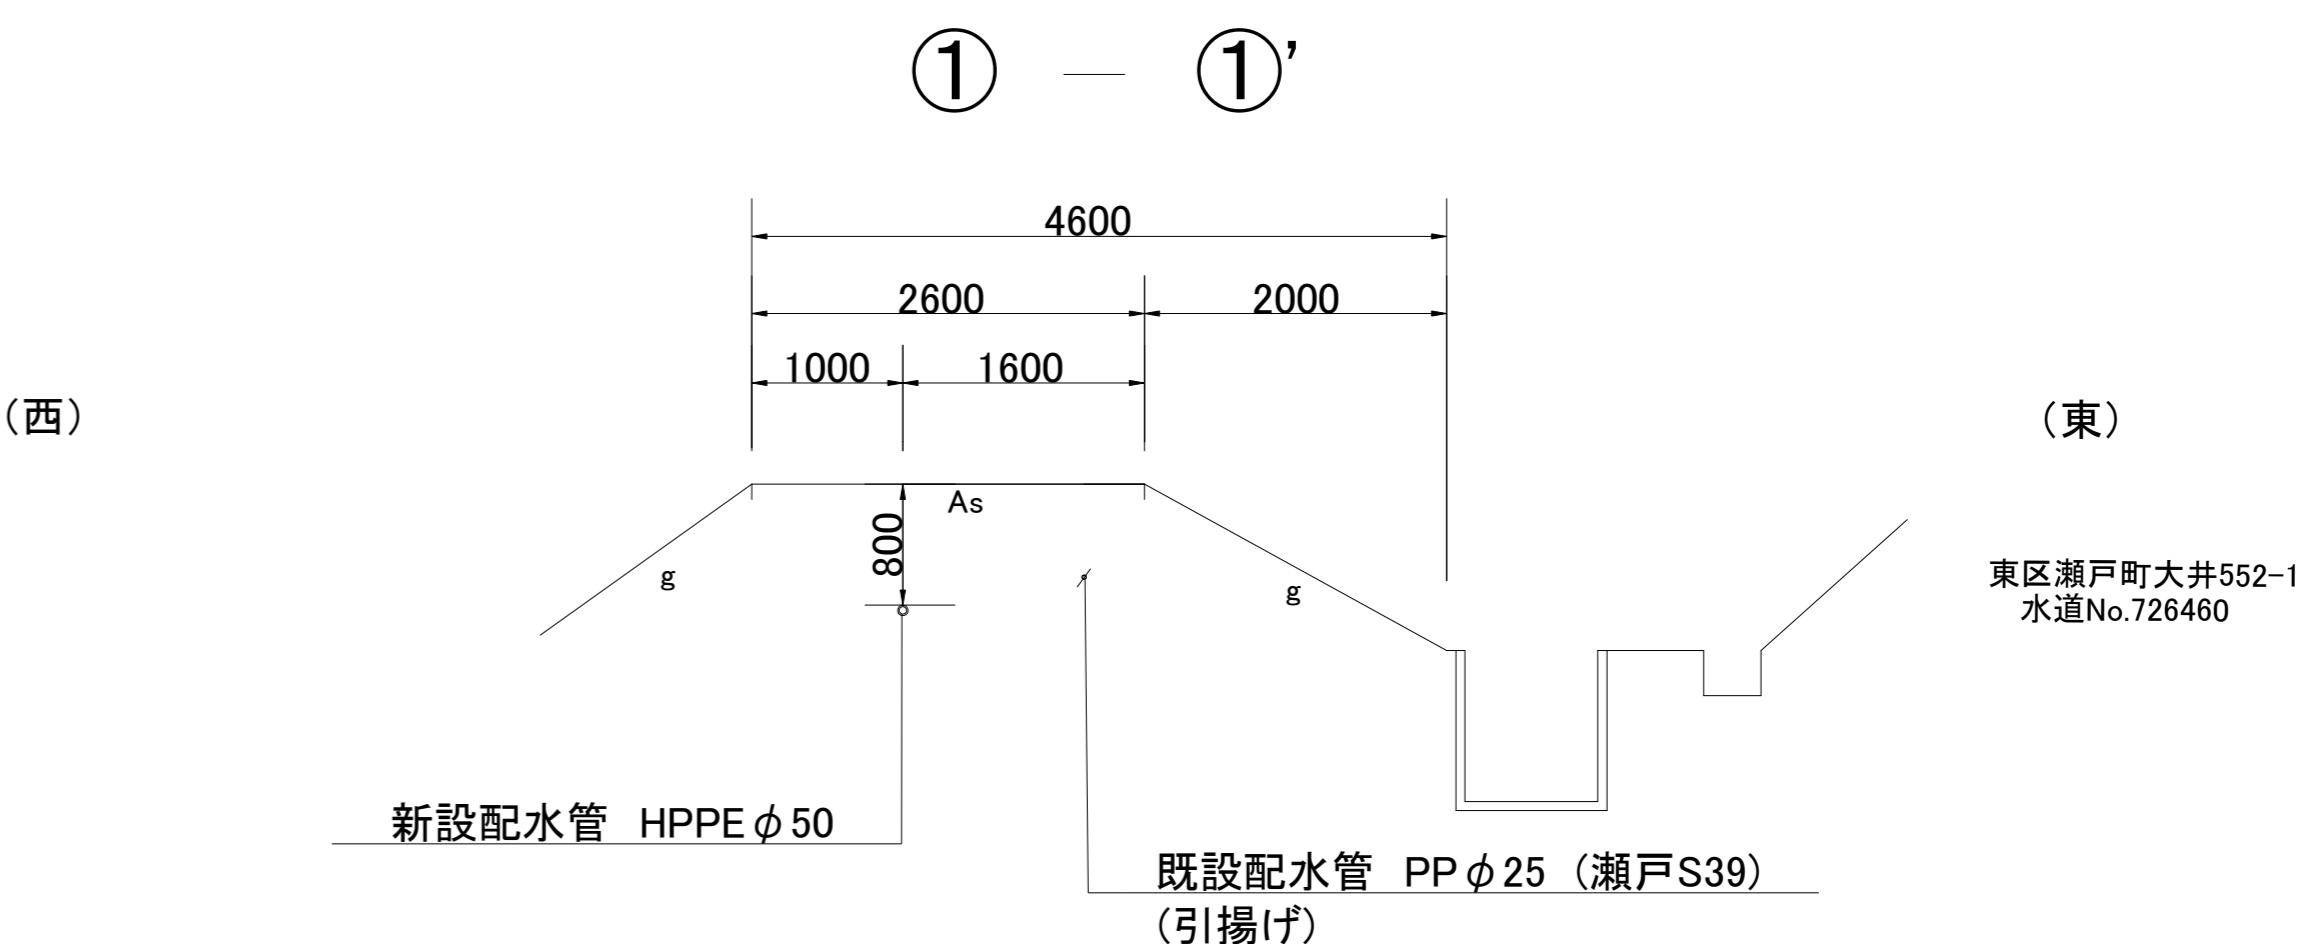

路面復旧標準図 S=1:30

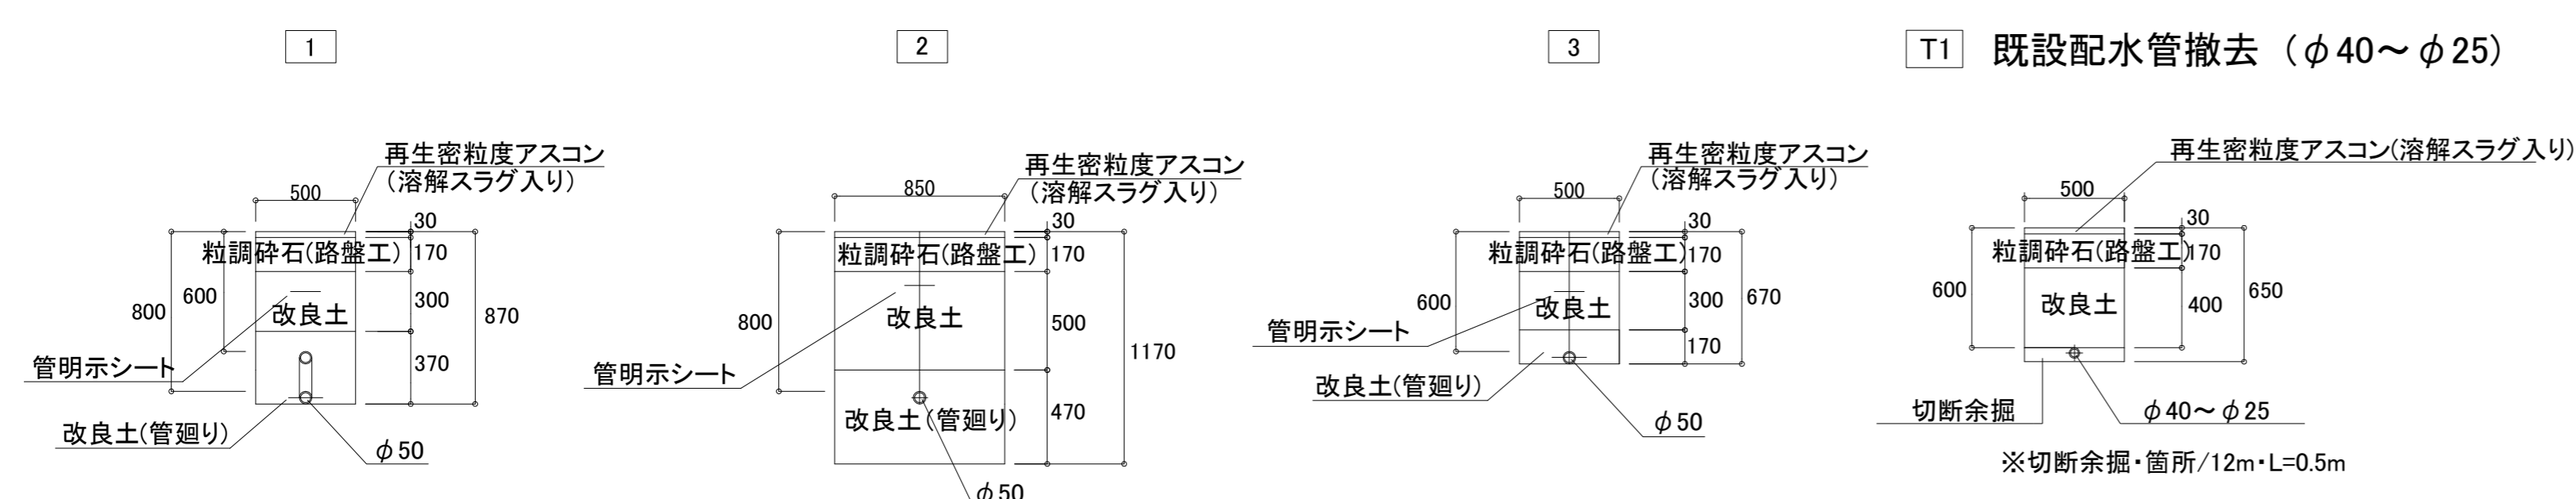

舗装本復旧図


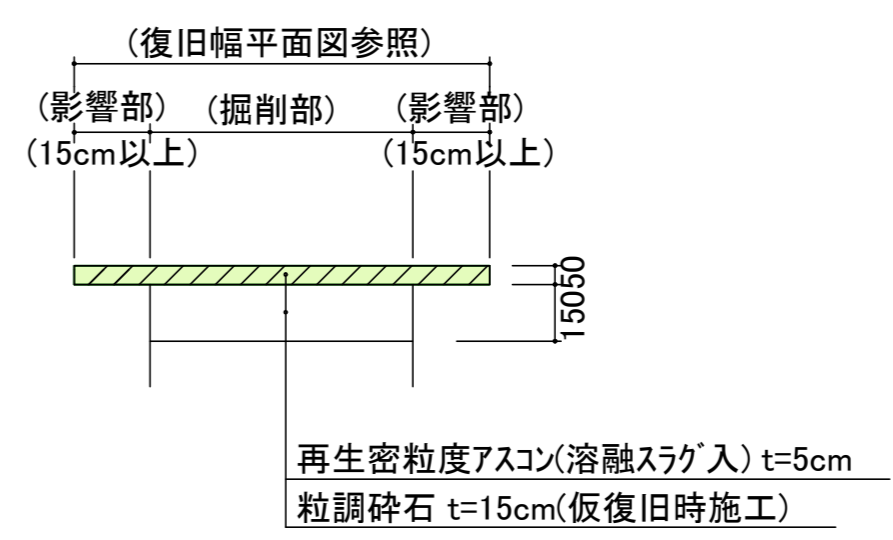


図 名	φ 50mm配水管布設工事
工事 場所	岡山市東区瀬戸町大井地内
岡山市水道局	

平面図 S=1:250



配管詳細図

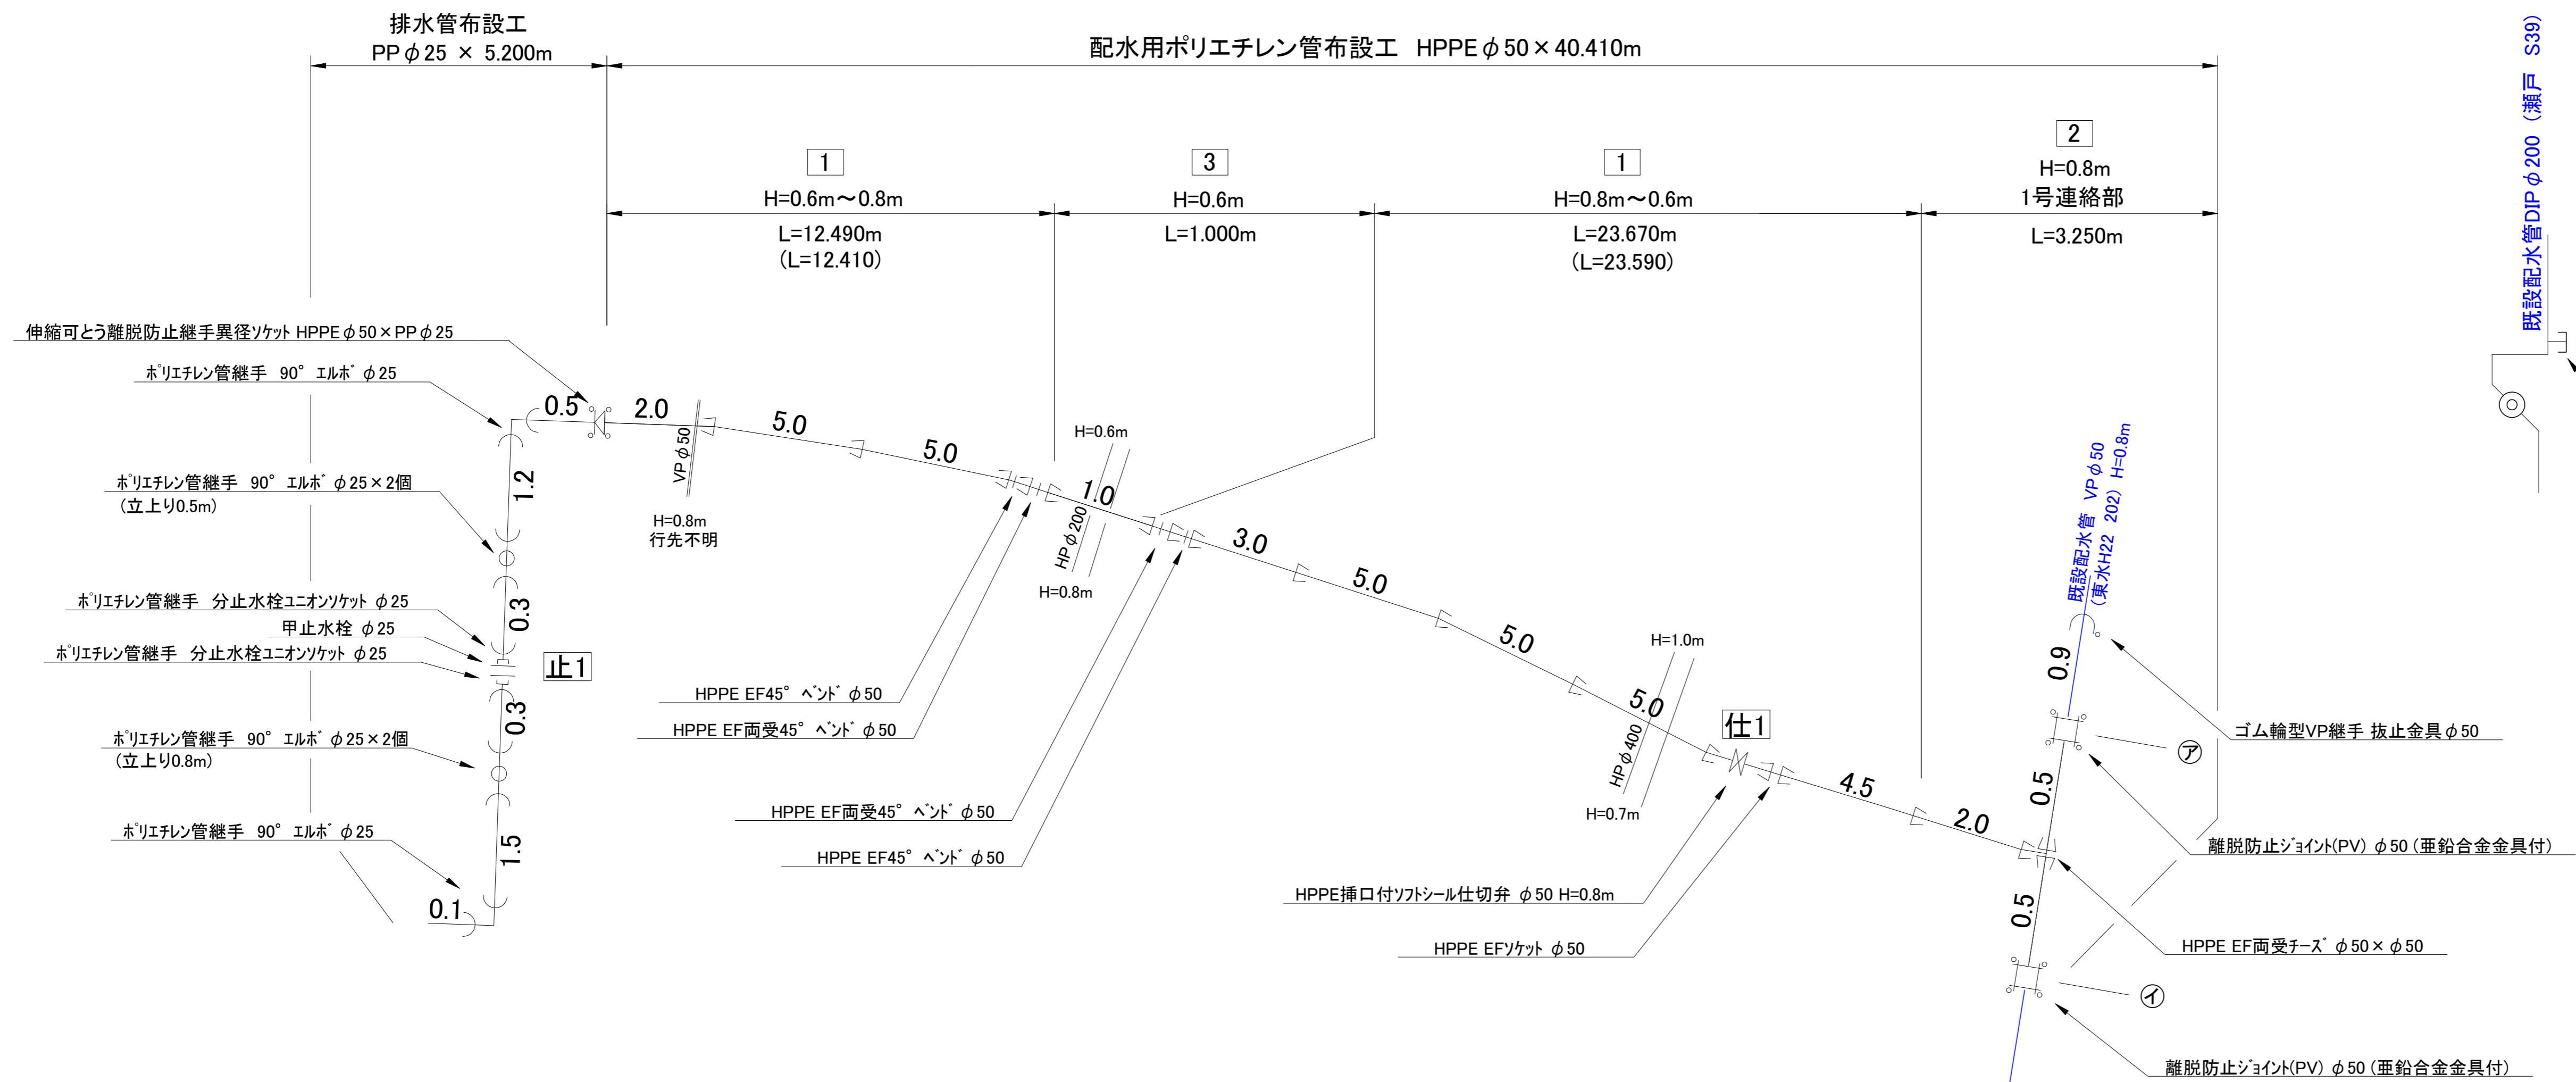

分水栓撤去 φ40

既設配管詳細図



図名	φ50mm配水管布設工事
工事場所	岡山市東区瀬戸町大井地内
岡山市水道局	