


位置図

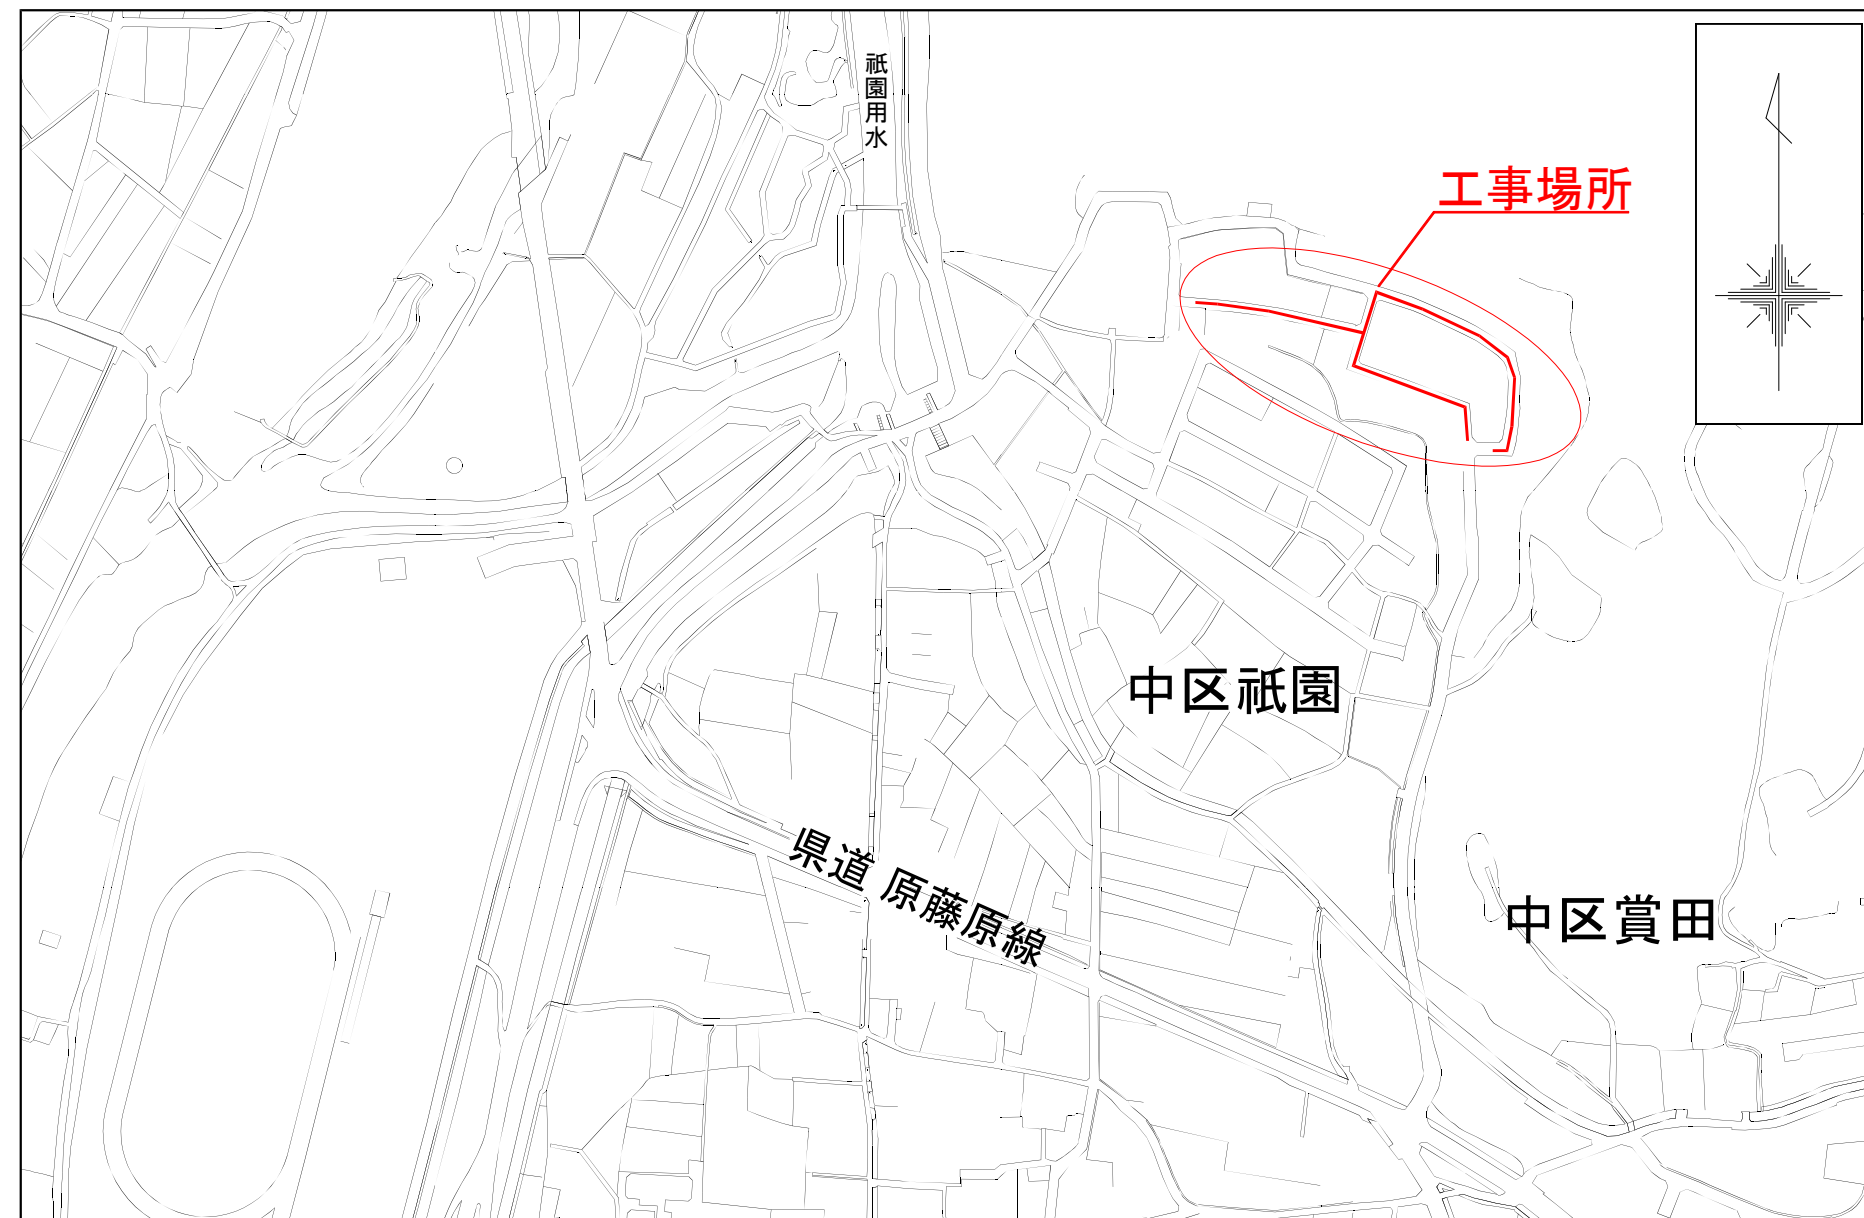

平面図

S=1/250

配水用ポリエチレン管布設工 HPPE  $\phi 75 \times 82.910\text{m}$

配水管撤去工 VP  $\phi 75 \times 78.70\text{m}$  HPPE  $\phi 75 \times 7.90\text{m}$  T1

配水用ポリエチレン管布設工 HPPE  $\phi 50 \times 128.270\text{m}$

配水管撤去工 VP  $\phi 50 \times 121.20\text{m}$  T1

既設配水管 HPPE  $\phi 75$  H26 029 H=0.80

中區祇園590-3 水道番号 206325

中區祇園590-4 水道番号 206326

直結伸縮止水栓取替

直結伸縮止水栓取替

中區祇園590-5 水道番号 206327

中區祇園590-10 水道番号 206328

既設配水管 VP  $\phi 25$  H26 029 H=0.80

中區祇園591-5 水道番号 206331

中區祇園591-6 水道番号 206332

直結伸縮止水栓取替

新設配水管 HPPE  $\phi 75$  H=0.80  
既設配水管 VP  $\phi 75$  受納S57 001  
H=0.80(引揚)

中區祇園585-6 水道番号 206324

中區祇園585-3 水道番号 206322

中區祇園585-4 水道番号 423749

中區祇園590-8 水道番号 312973

直結伸縮止水栓取替

中區祇園582-2 水道番号 206321

直結伸縮止水栓取替

中區祇園578-13 水道番号 322181

中區祇園578-15 水道番号 206290

新設配水管 HPPE  $\phi 50$  H=0.80  
既設配水管 VP  $\phi 50$  受納S57 001  
H=0.80(引揚)

中區祇園578-12 水道番号 206317

中區祇園578-8 水道番号 380063

中區祇園578-9 水道番号 330999

中區祇園578-16 水道番号 206318

中區祇園578-17 水道番号 206319

中區祇園578-11 水道番号 327403

中區祇園578-6 水道番号 206314

中區祇園578-7 水道番号 206315

中區祇園582-3 水道番号 206310

既設配水管 VP  $\phi 75$  受納S57 001 H=0.80(引揚)  
新設配水管 HPPE  $\phi 75$  H=0.80

中區祇園578-2 水道番号 206311

中區祇園578-19  $\phi 13$  水道番号 206320

配水用ポリエチレン管布設工 HPPE  $\phi 75 \times 85.130\text{m}$

配水管撤去工 VP  $\phi 75 \times 74.90\text{m}$  VP  $\phi 50 \times 5.10\text{m}$  T1

既設配水管 HPPE  $\phi 75$  H26 029 H=0.80


中區祇園576-3 水道番号 206308

中區祇園576-7 水道番号 206309

止水栓撤去工  $\phi 25$

路面復旧図

S=1/30

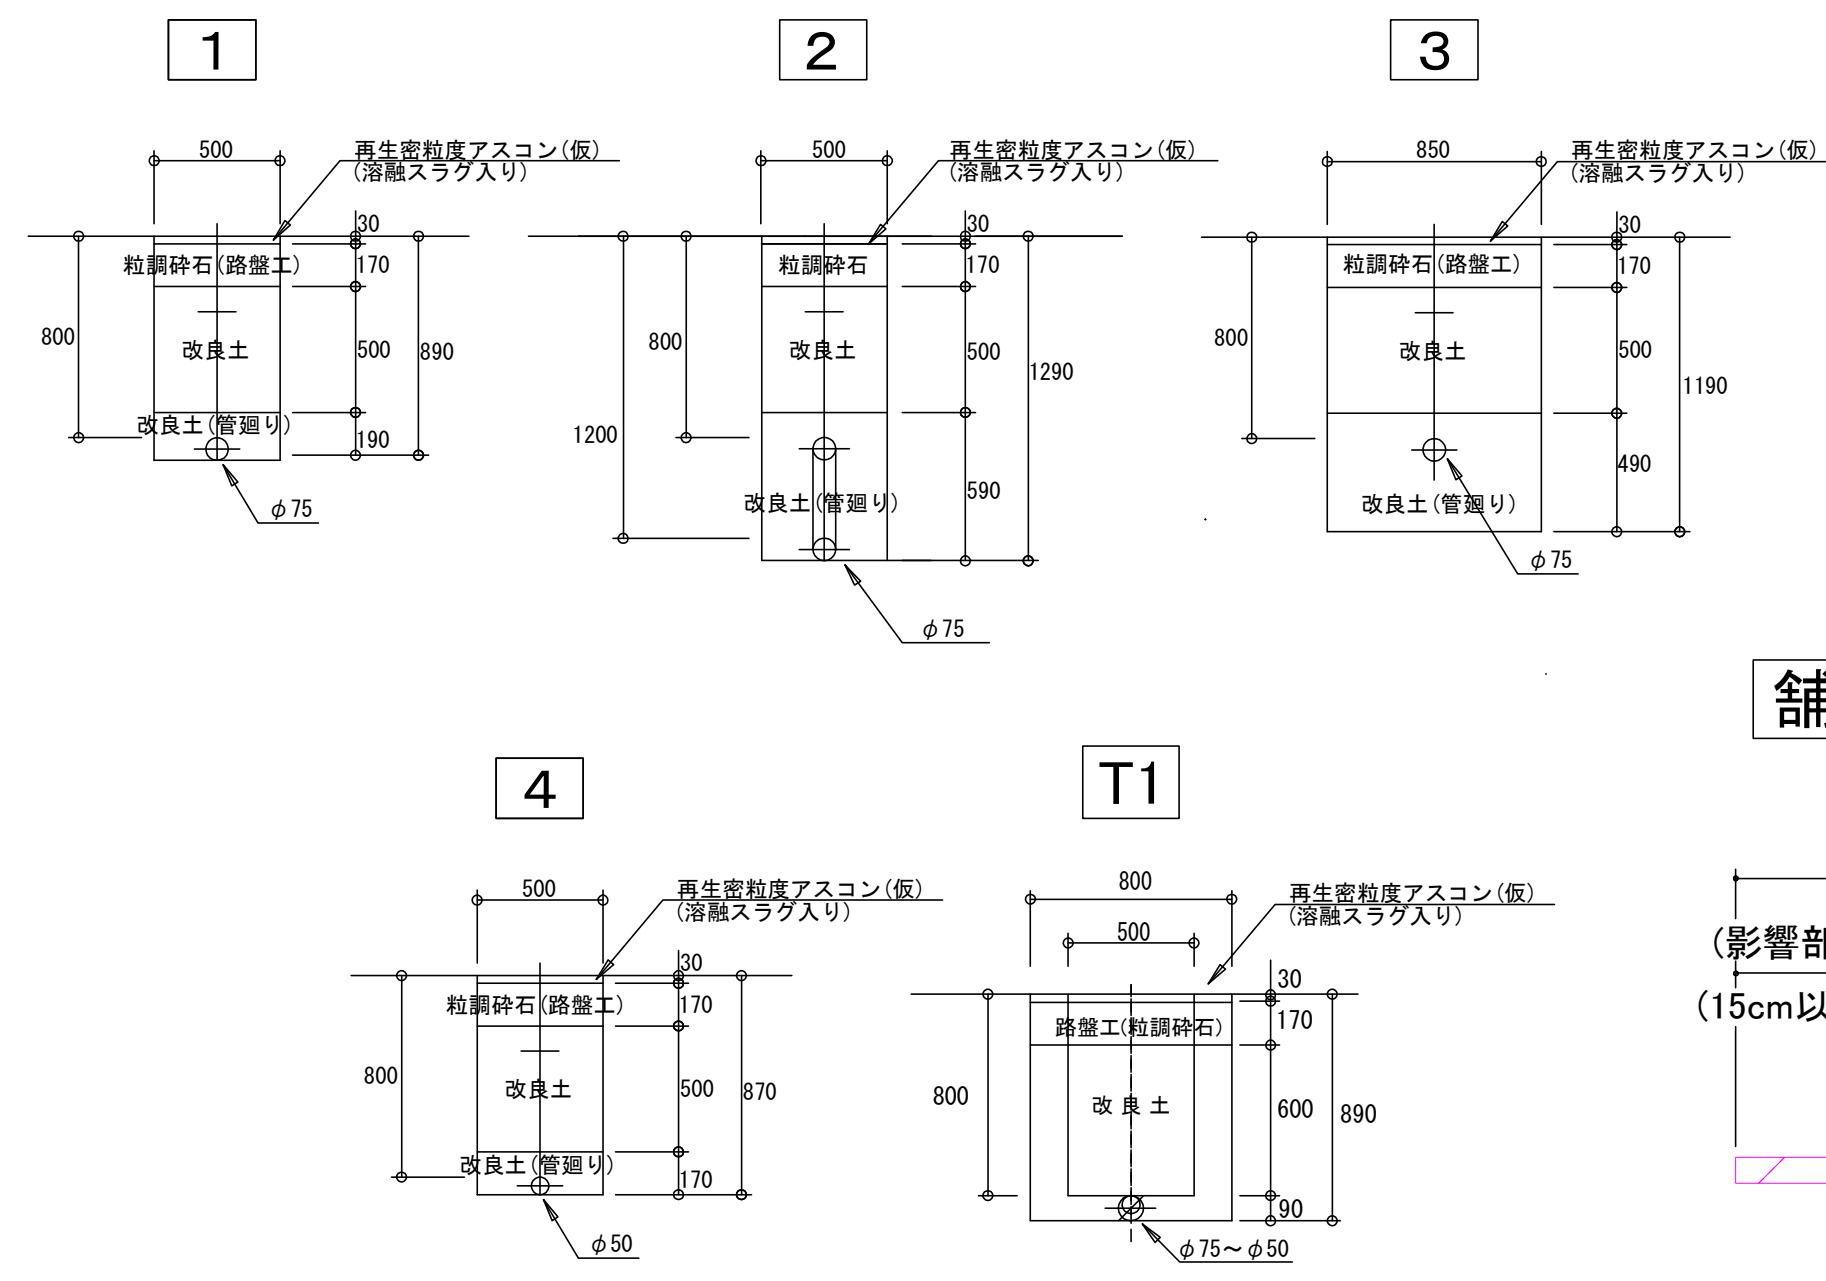

舗装本復旧図

(復旧幅平面図参照)  
(影響部) (掘削部) (影響部)  
(15cm以上) (15cm以上)

再生密粒度アスコン(溶融スラグ入) t=5cm  
粒調砕石<路盤工> t=15cm(仮復旧時施工)

図名	$\phi 75\text{mm} \sim \phi 50\text{mm}$ 配水管布設工事
工事場所	岡山市中區祇園地内
No	1 / 全 3
岡山市水道局	



## 配管詳細図



## 排水管配管詳細図

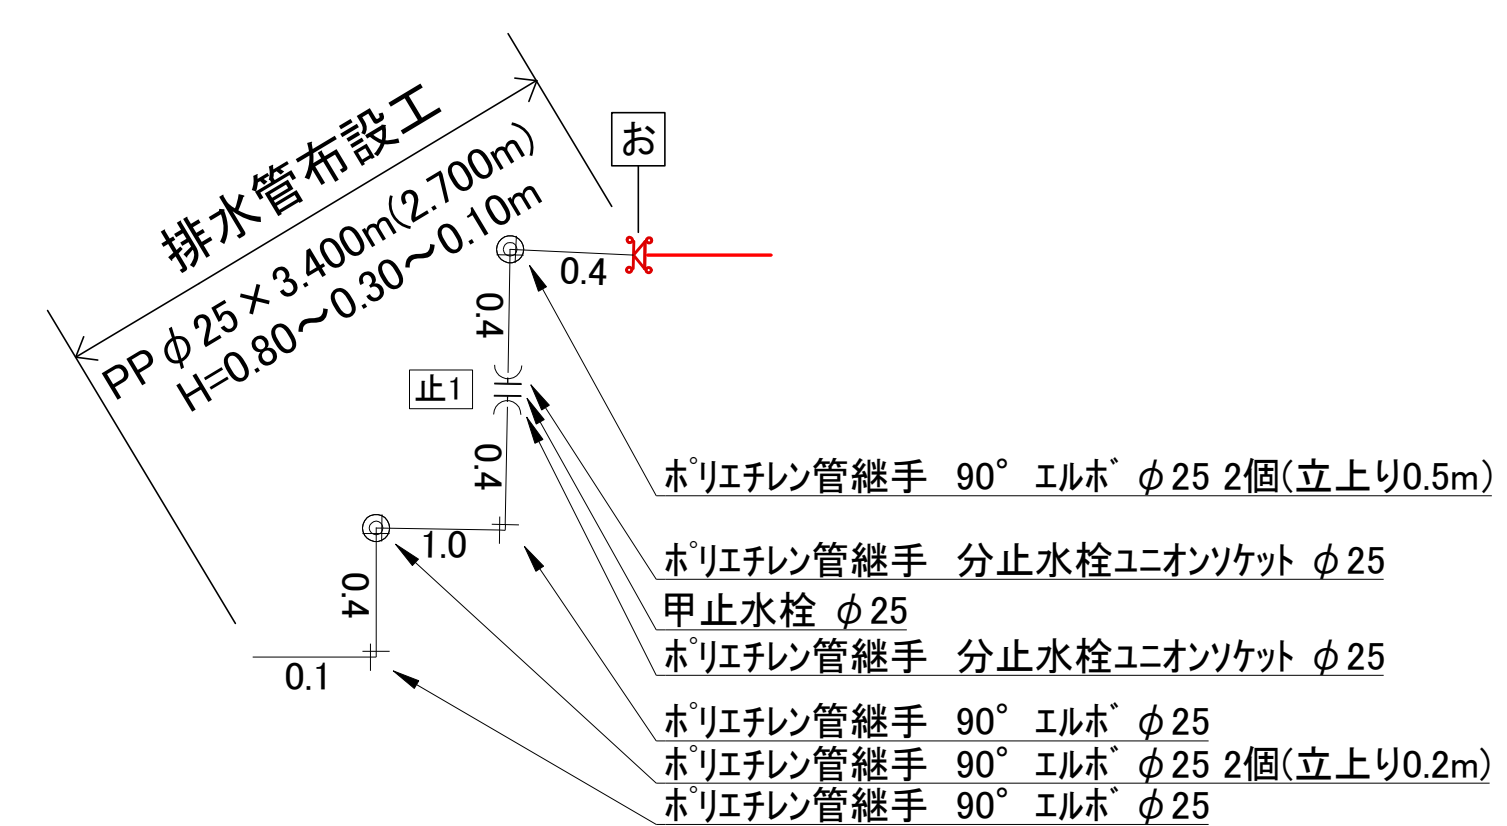


図 名	φ75mm～φ50mm配水管布設工事 No 2 / 全 3
工 事 場 所	岡山市中区祇園地内
岡山市水道局	

断面図 S=1/50

