



位置図

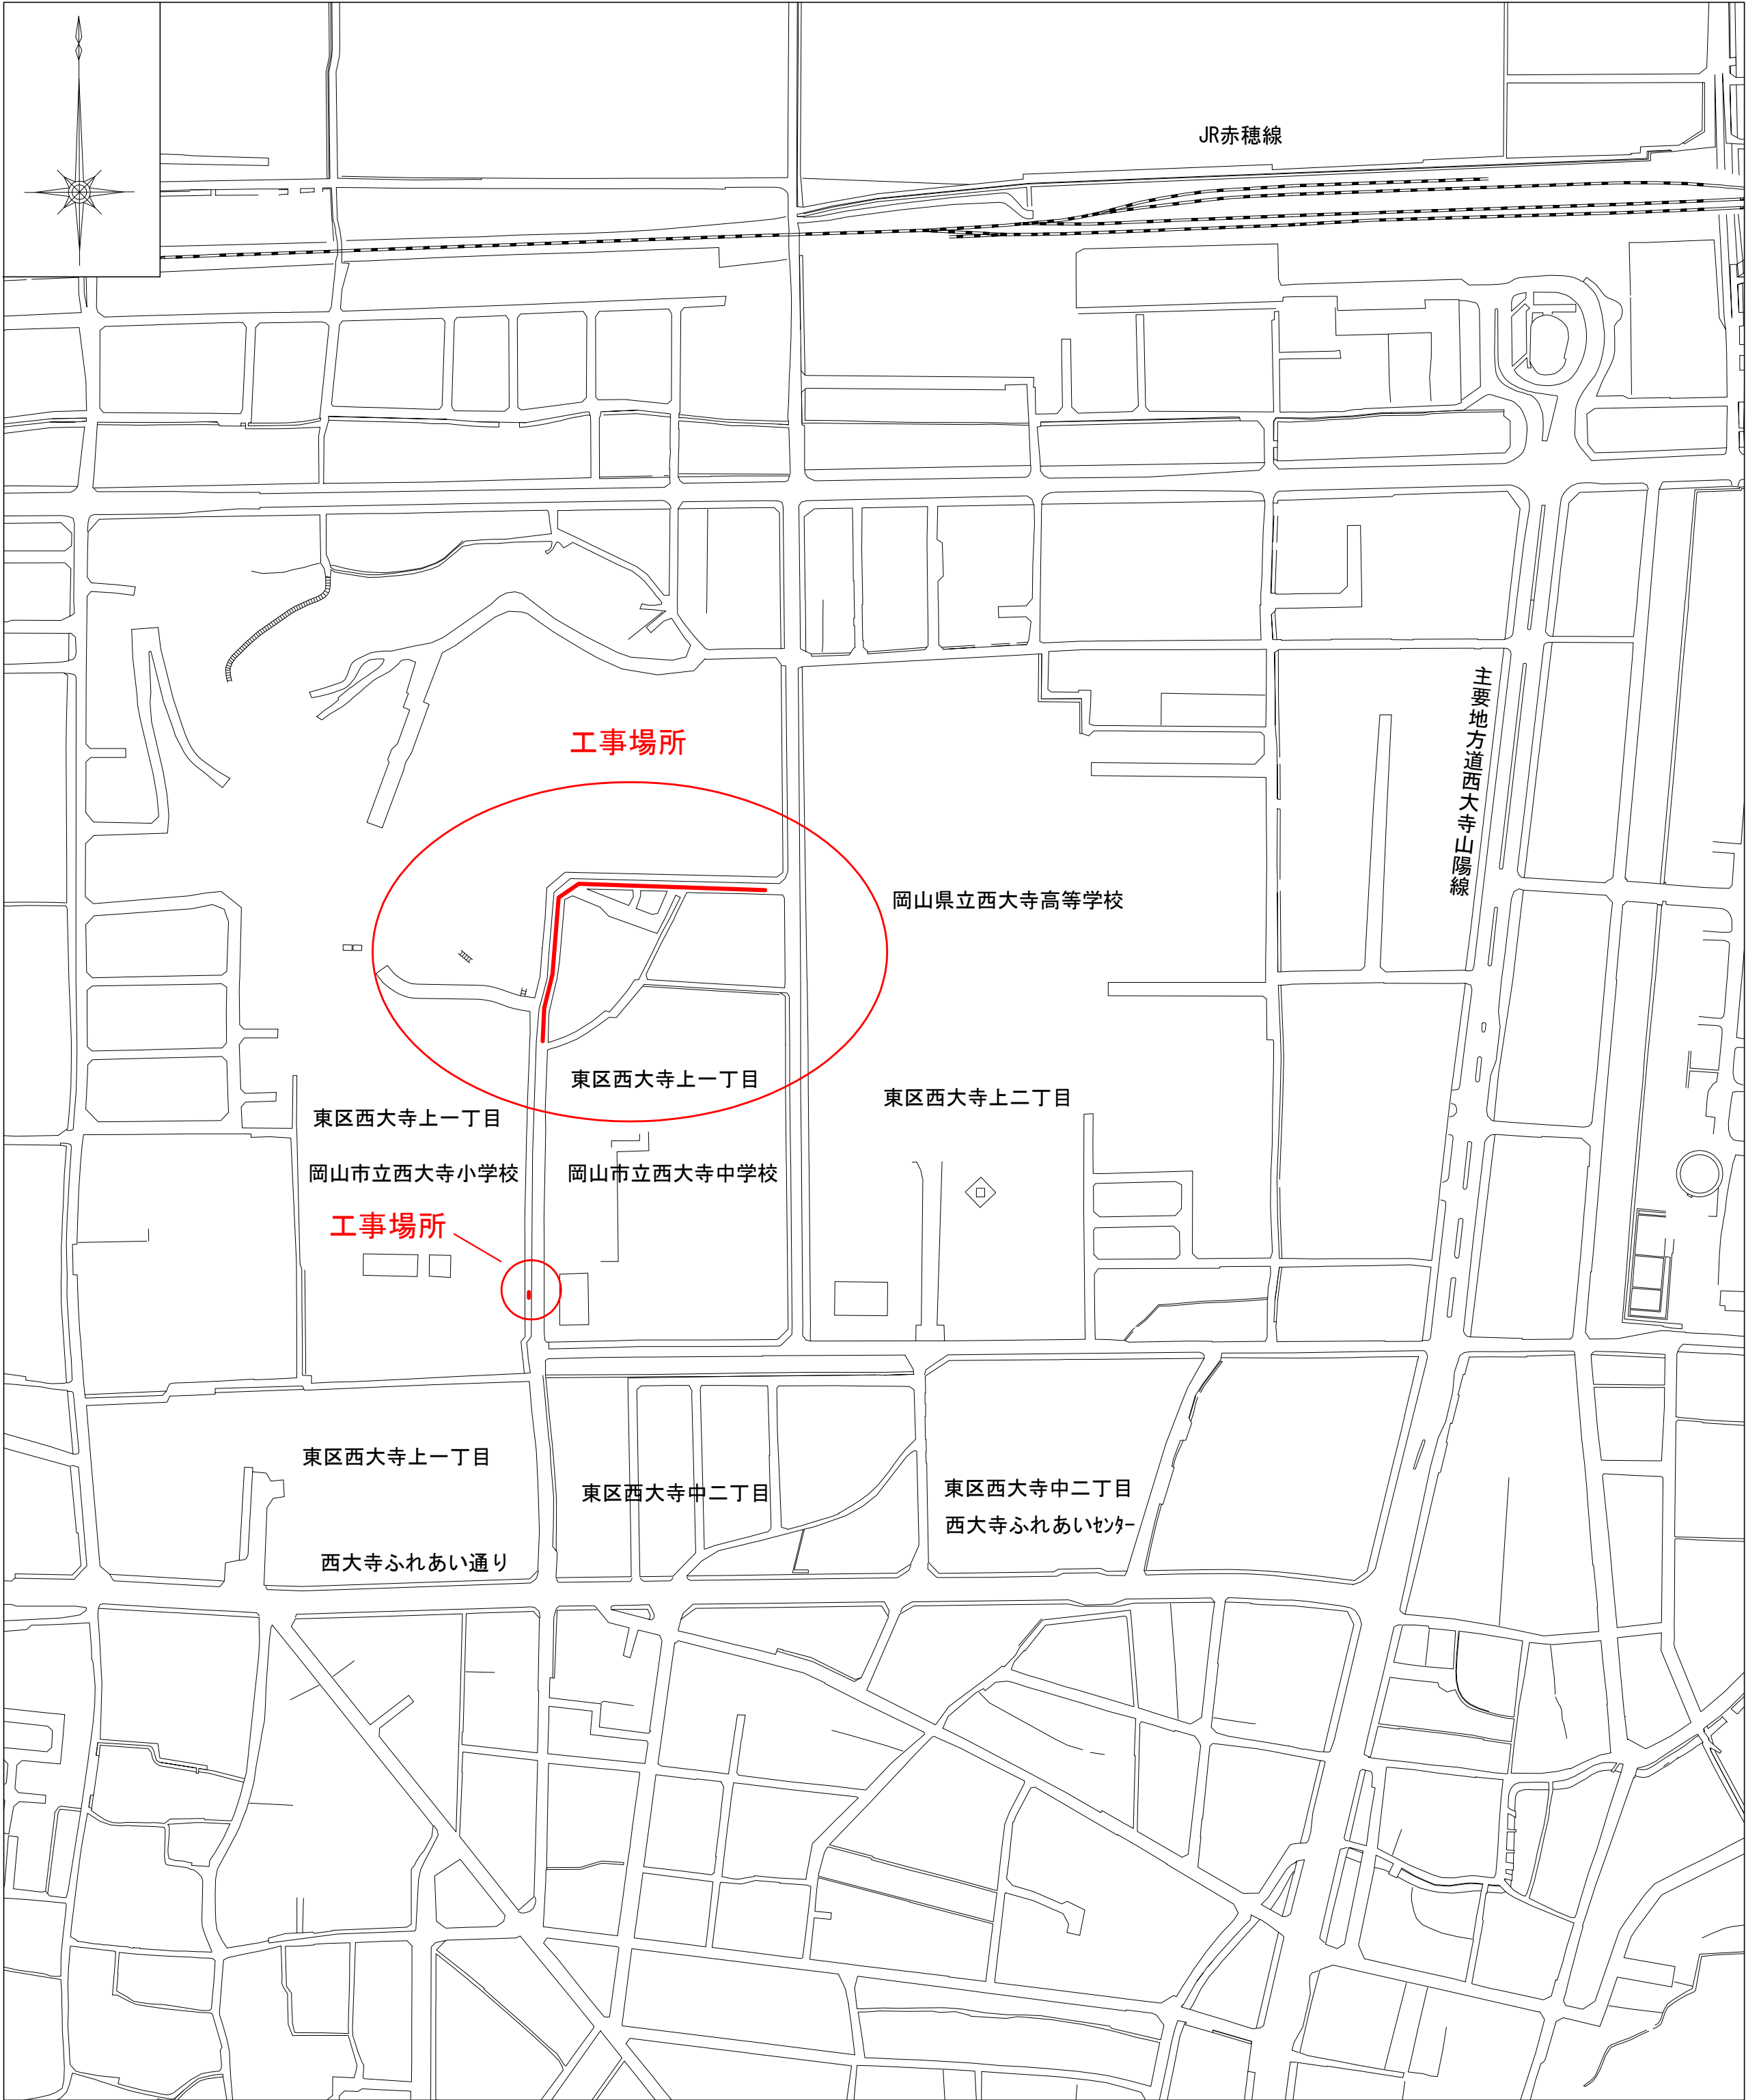


断面図 S=1:50

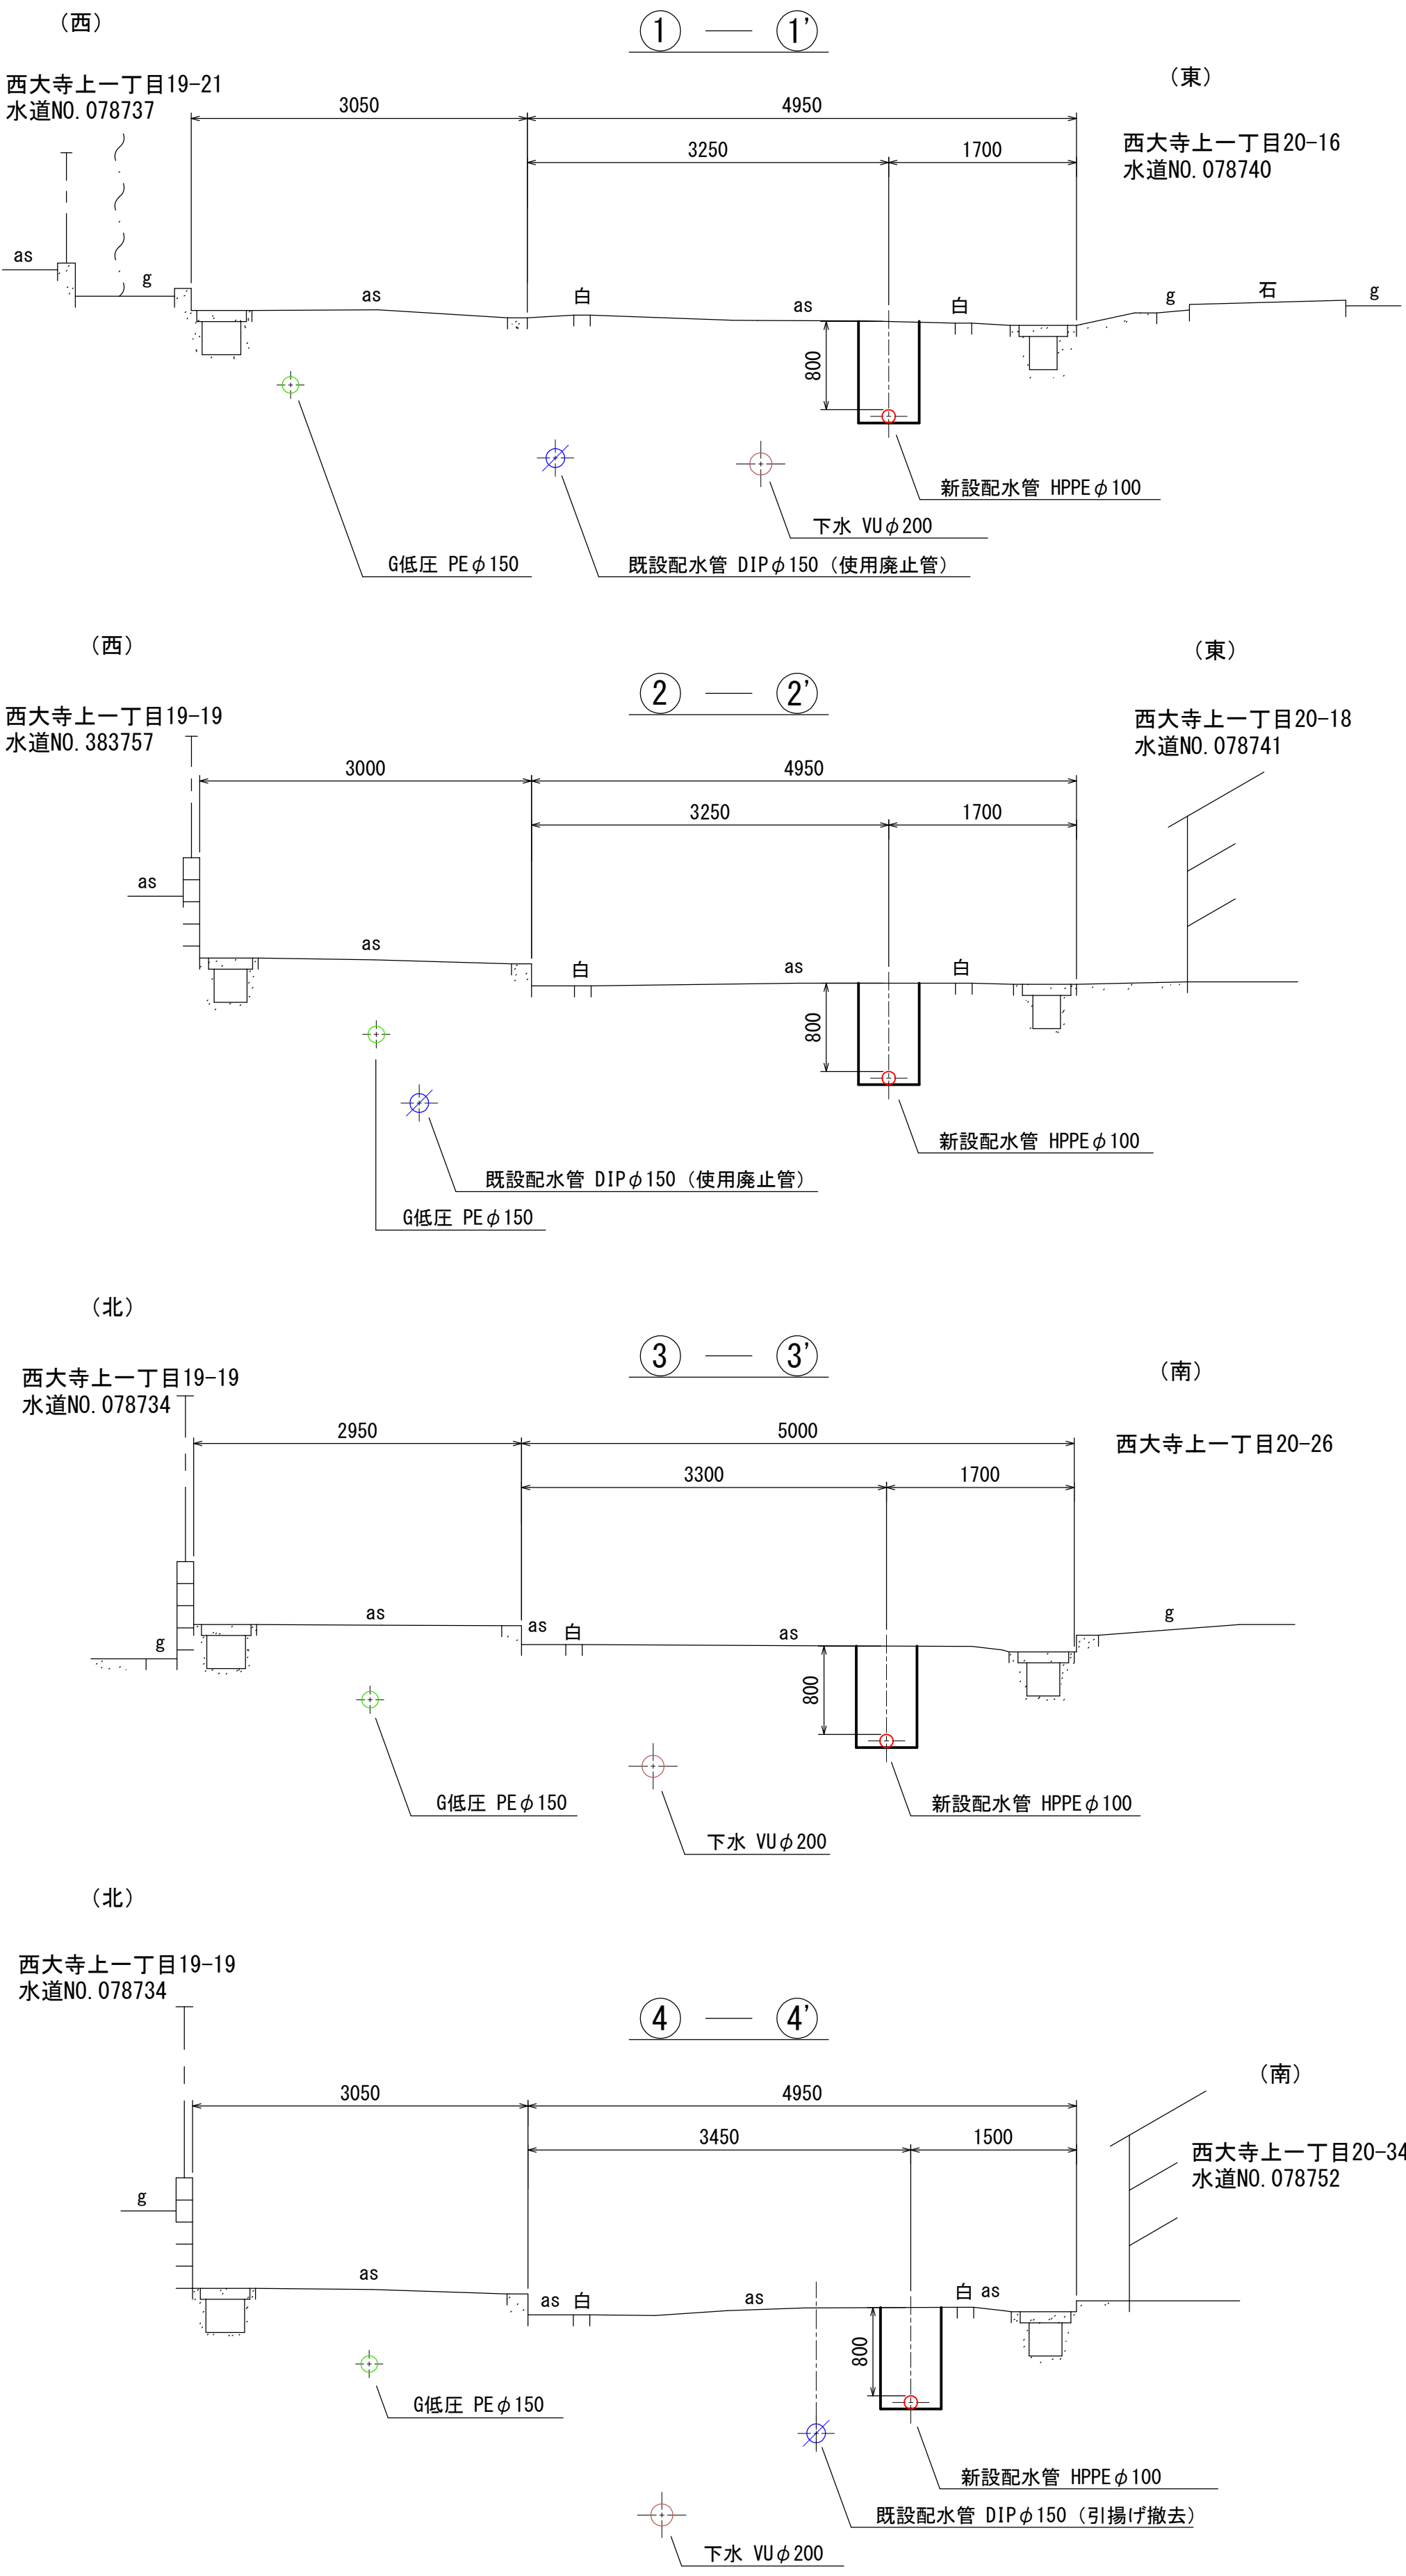


配水管用*リフレ管布設工 HPPE φ100×161.380m


平面図 S=1:250

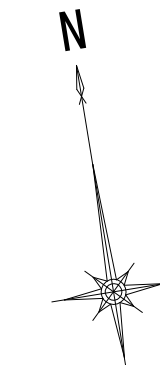


既設配管詳細図

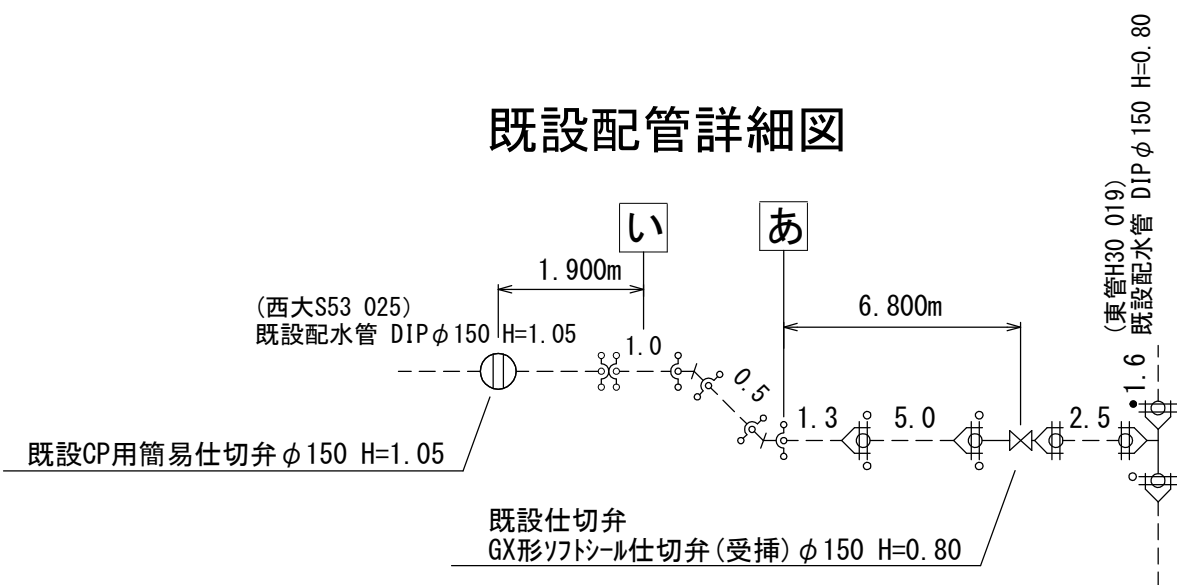


配管詳細図

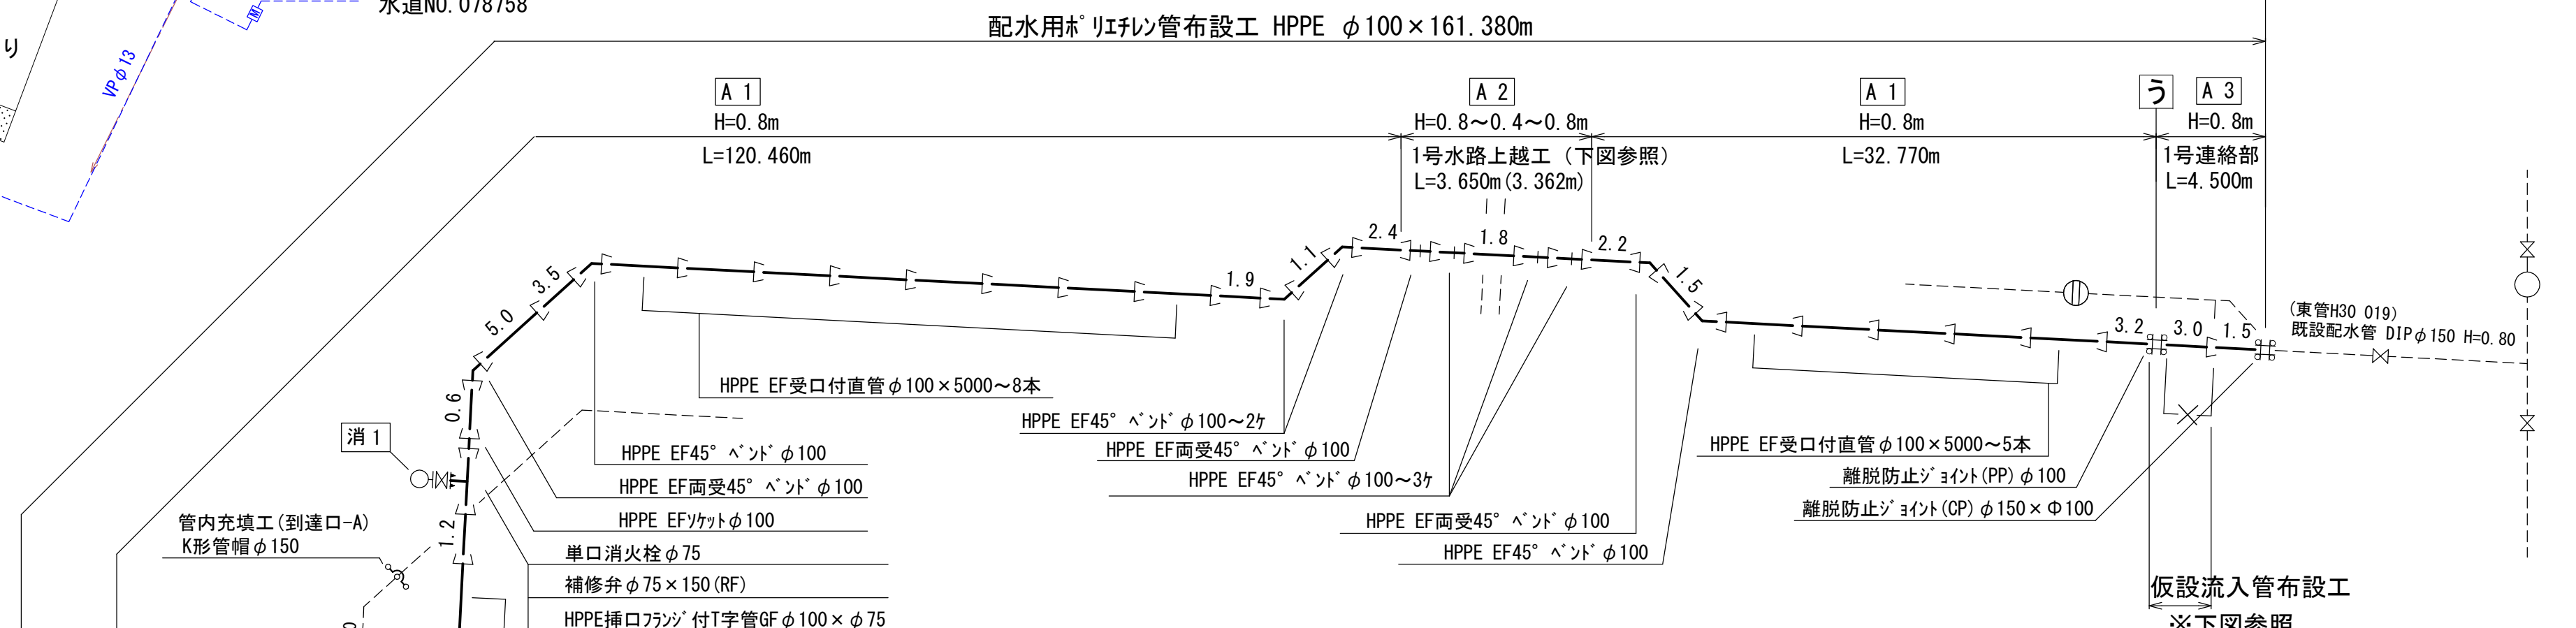

仮設流入管詳細図

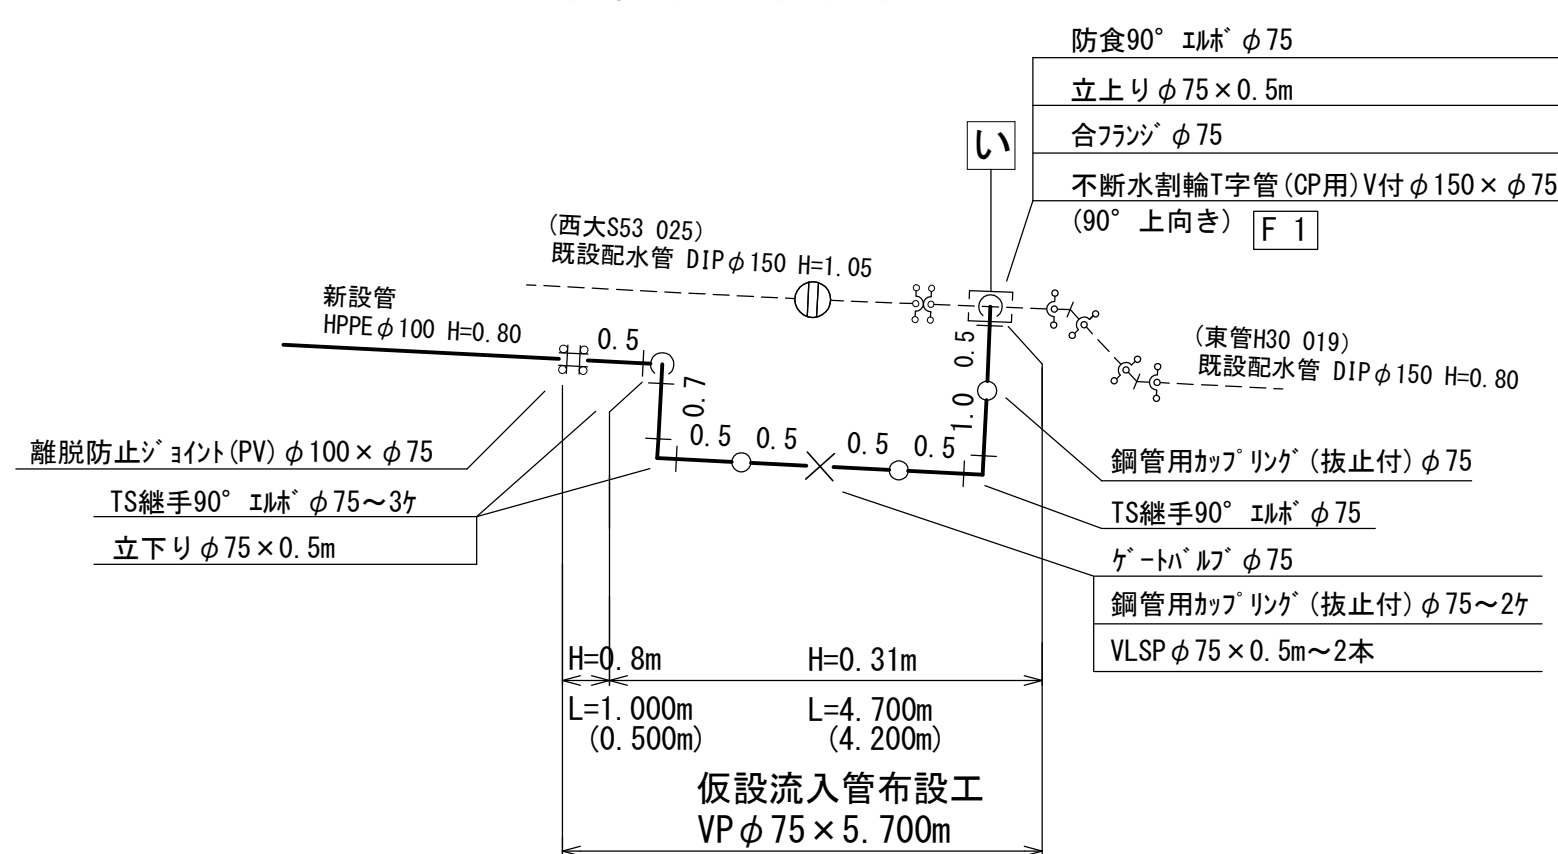

1号水路上越工 S=1:50

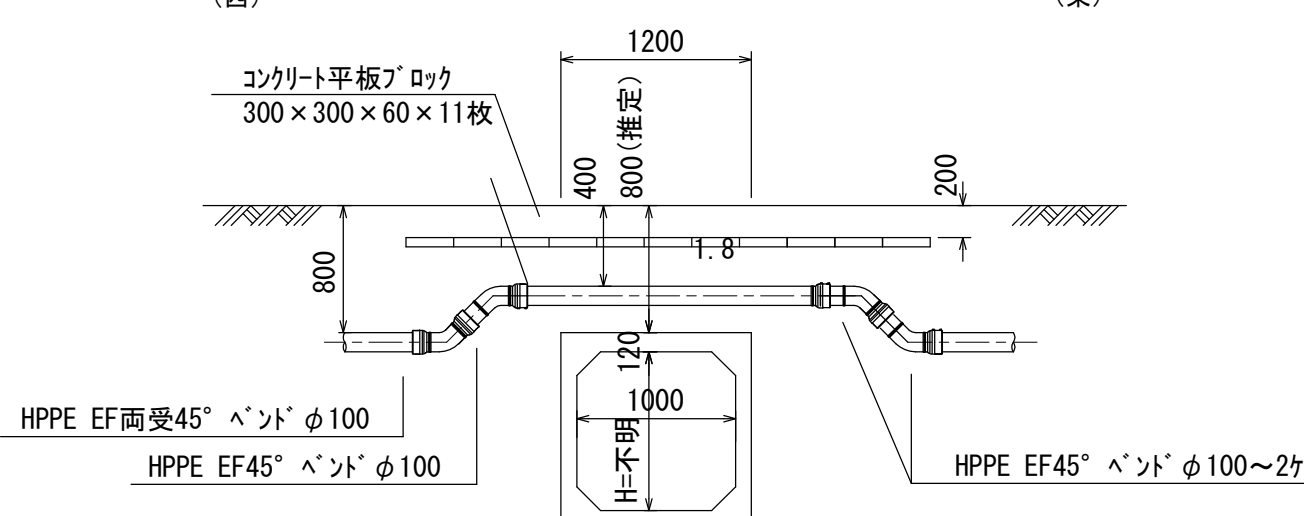


図名	φ100mm配水管布設工事 No. 2 / 全 3
工事場所	岡山市東区西大寺上一丁目地内
岡山市水道局	

排水管布設工


管内充填工詳細図

平面図 S=1:250


既設配管詳細図

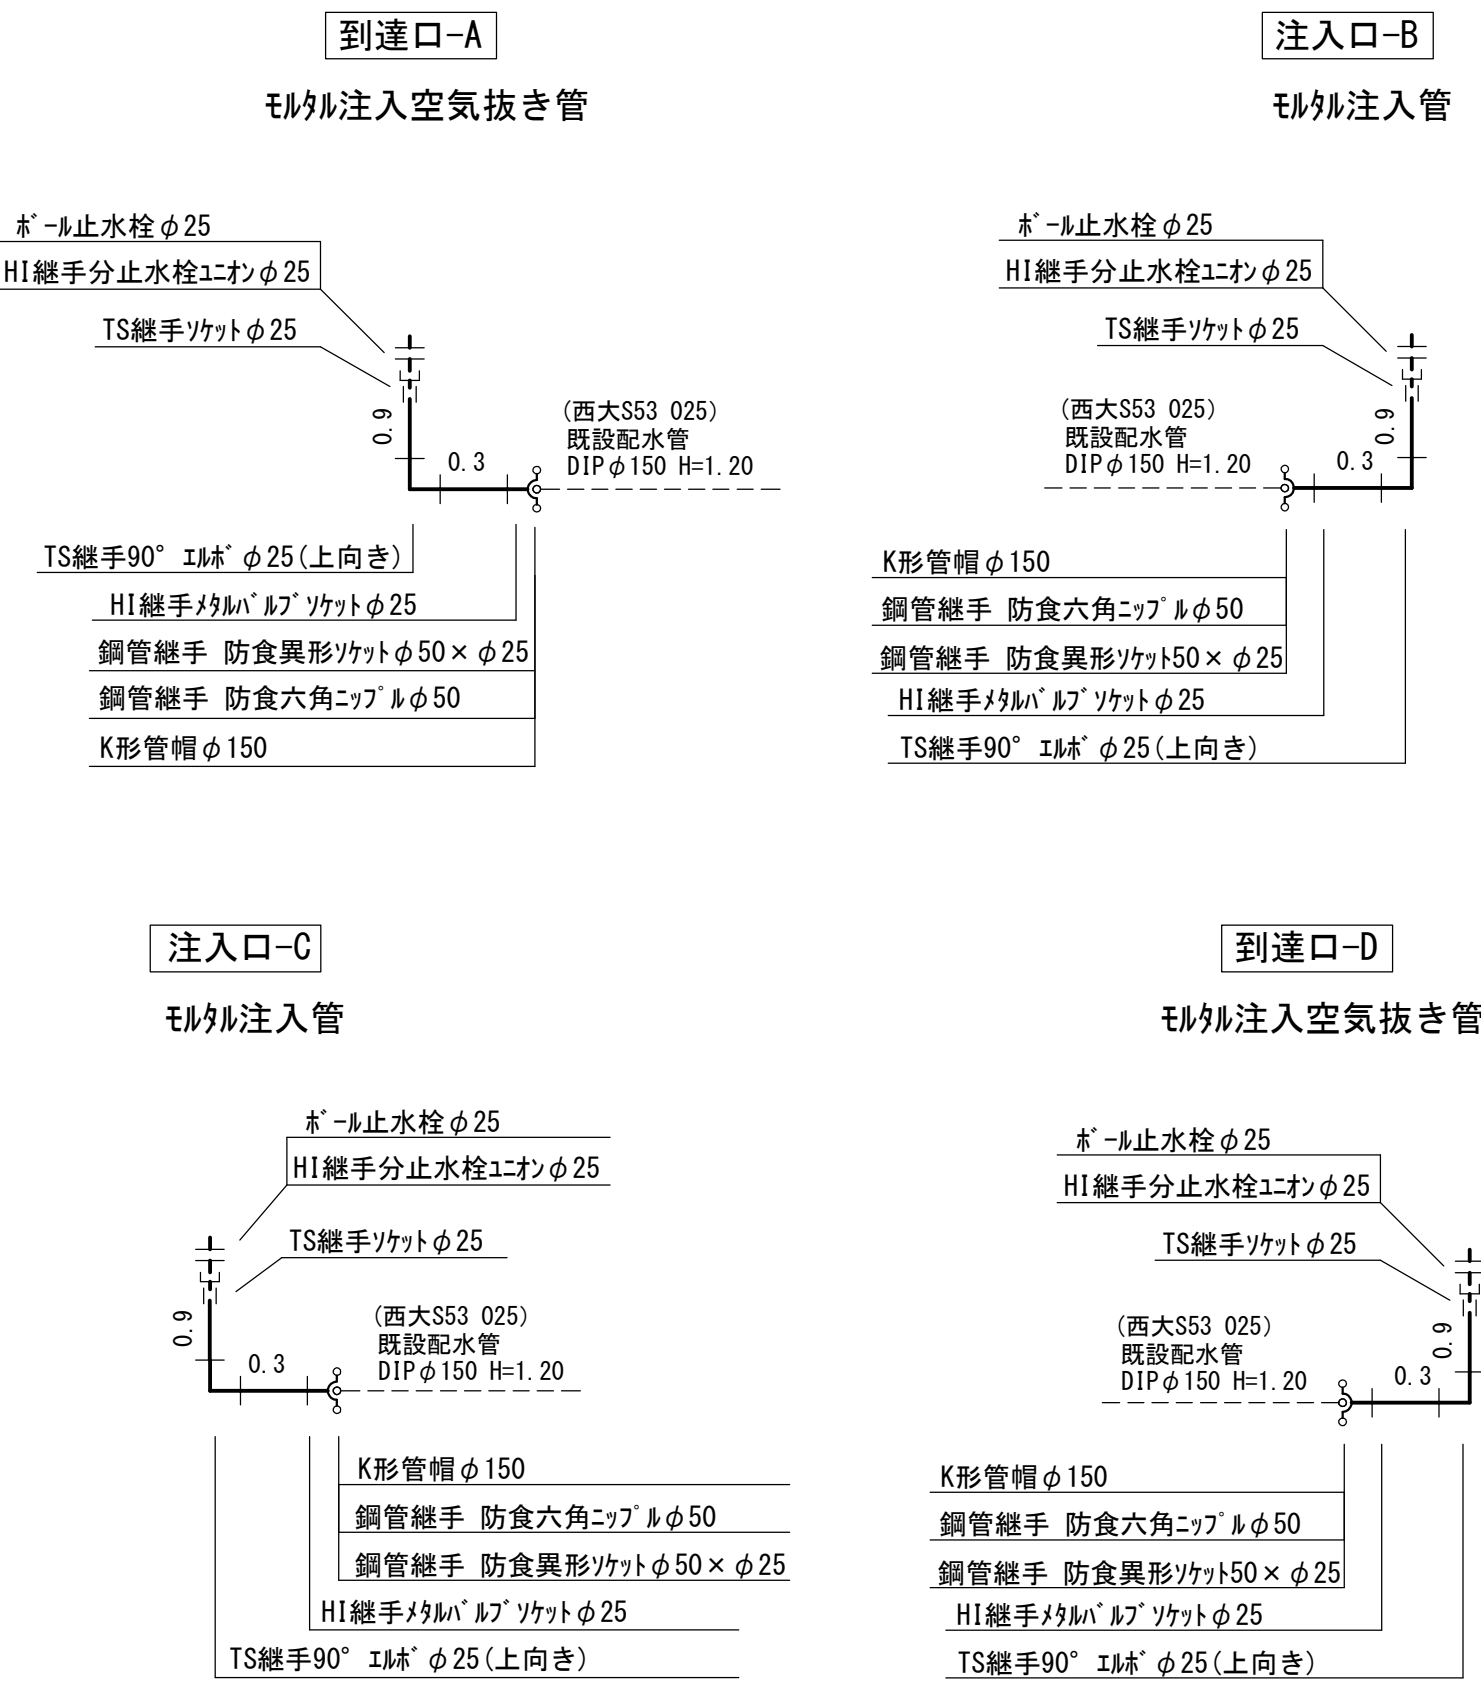

路面復旧標準図 S=1:30

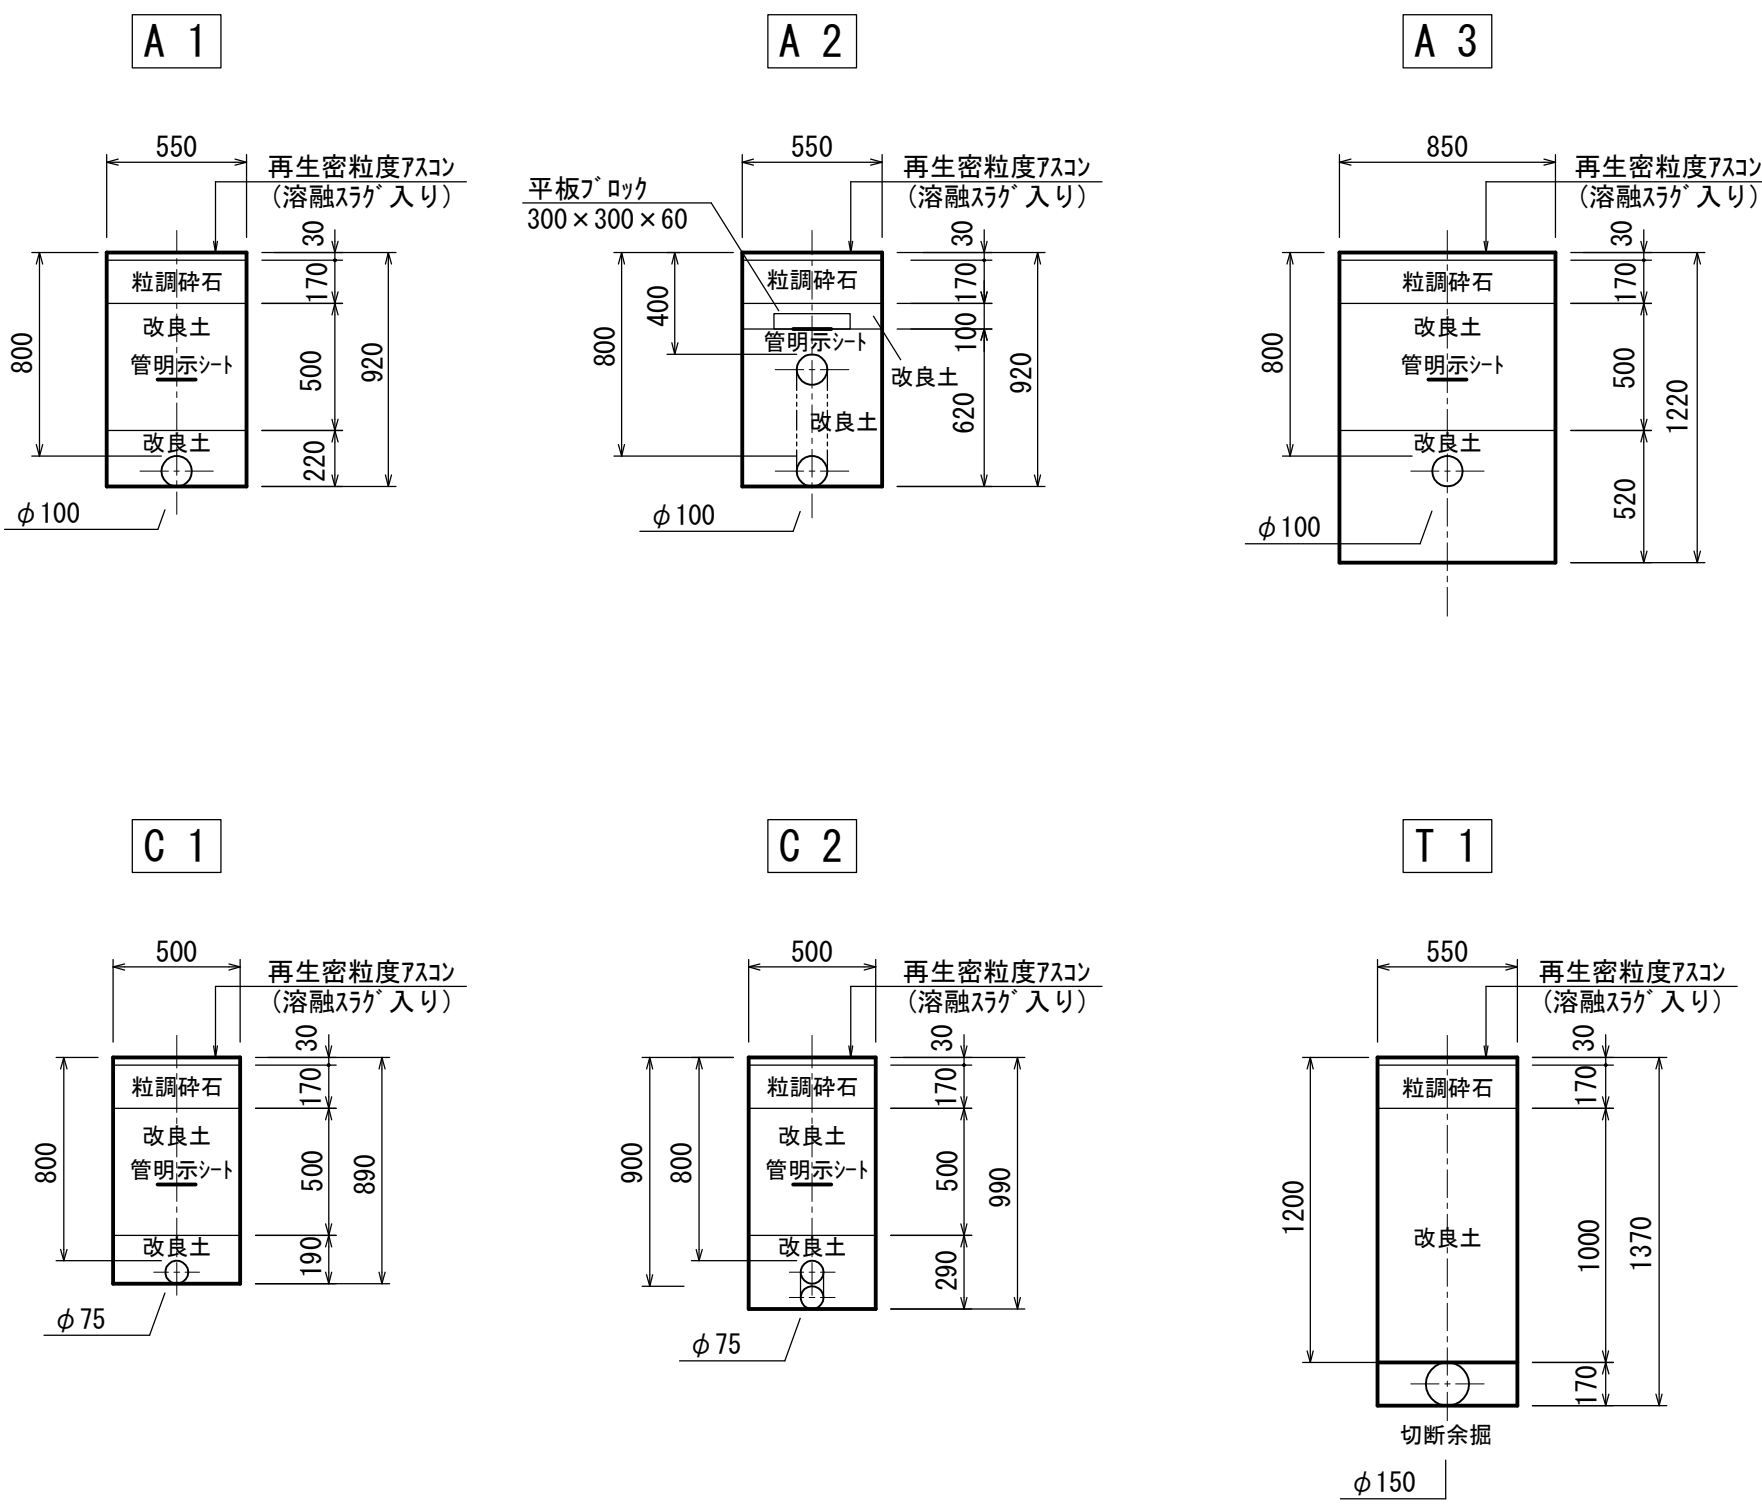

舗装本復旧図

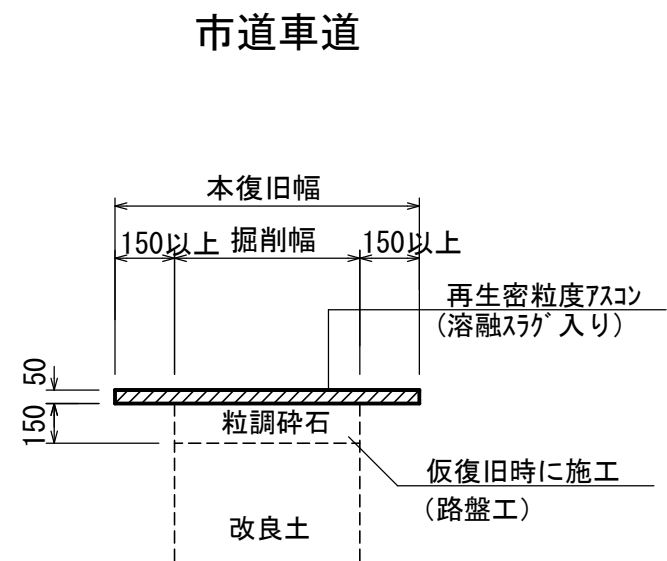

図名	φ100mm配水管布設工事 No. 3 / 全 3
工事場所	岡山市東区西大寺上一丁目地内
岡山市水道局	