



位置図 S=1:5000




舗装本復旧図

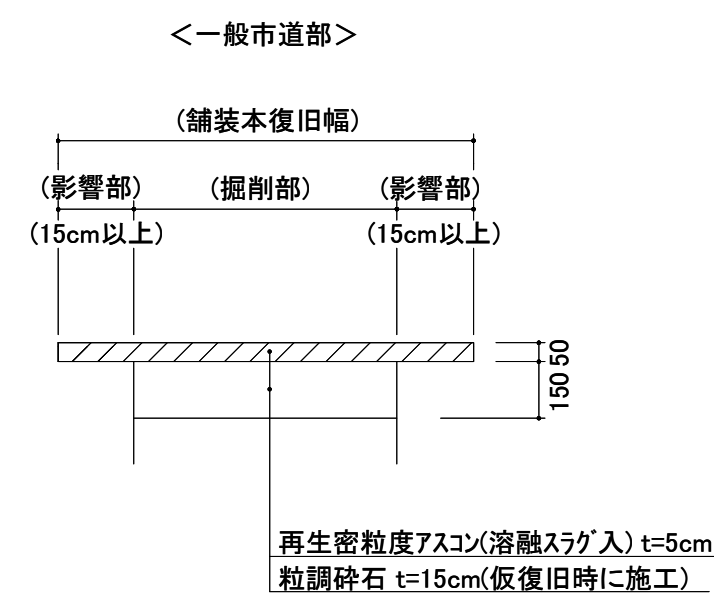


横断面図 S=1:50

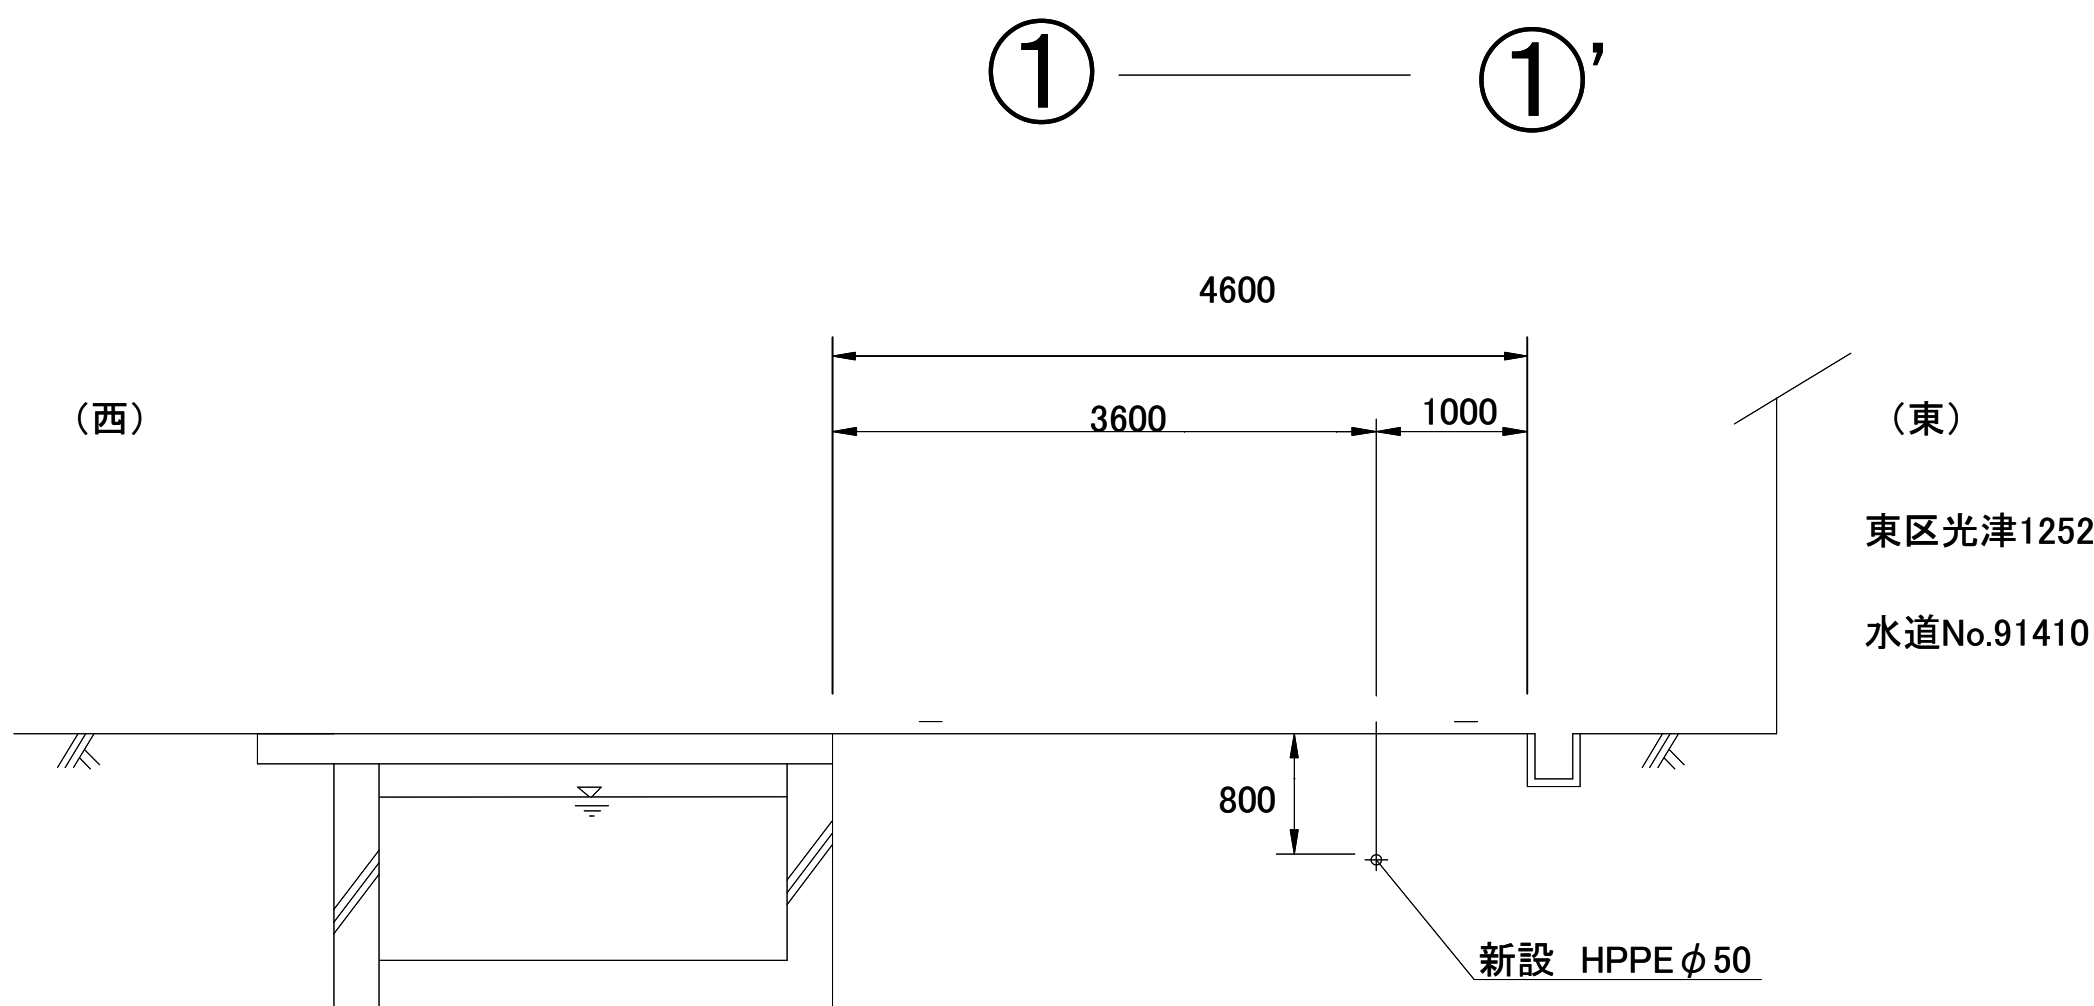

② ——— ②'

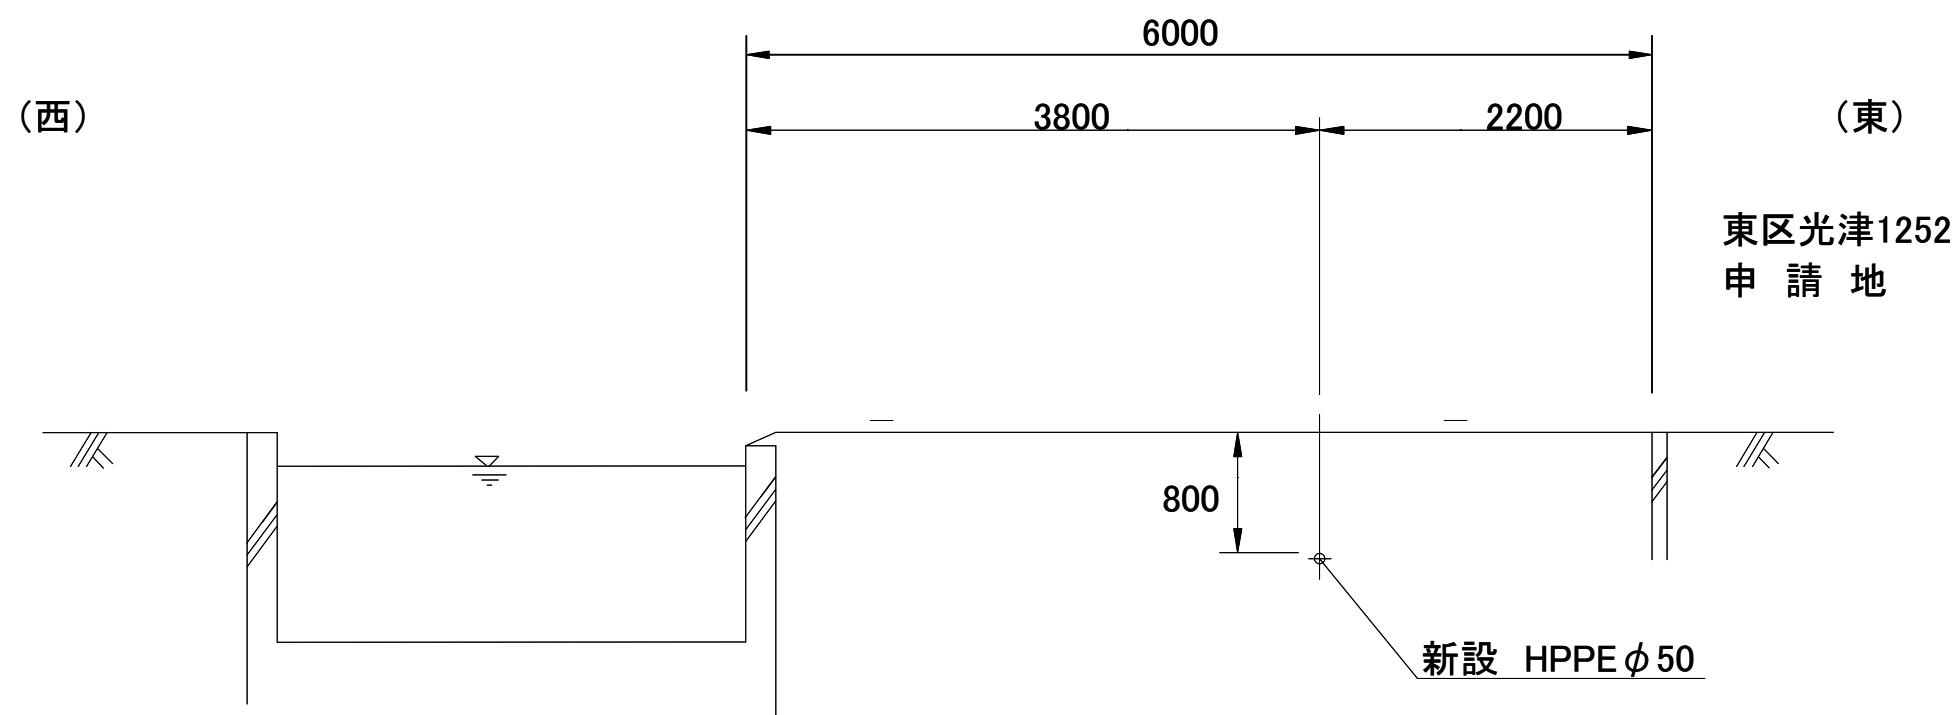


路面復旧図 S=1:30

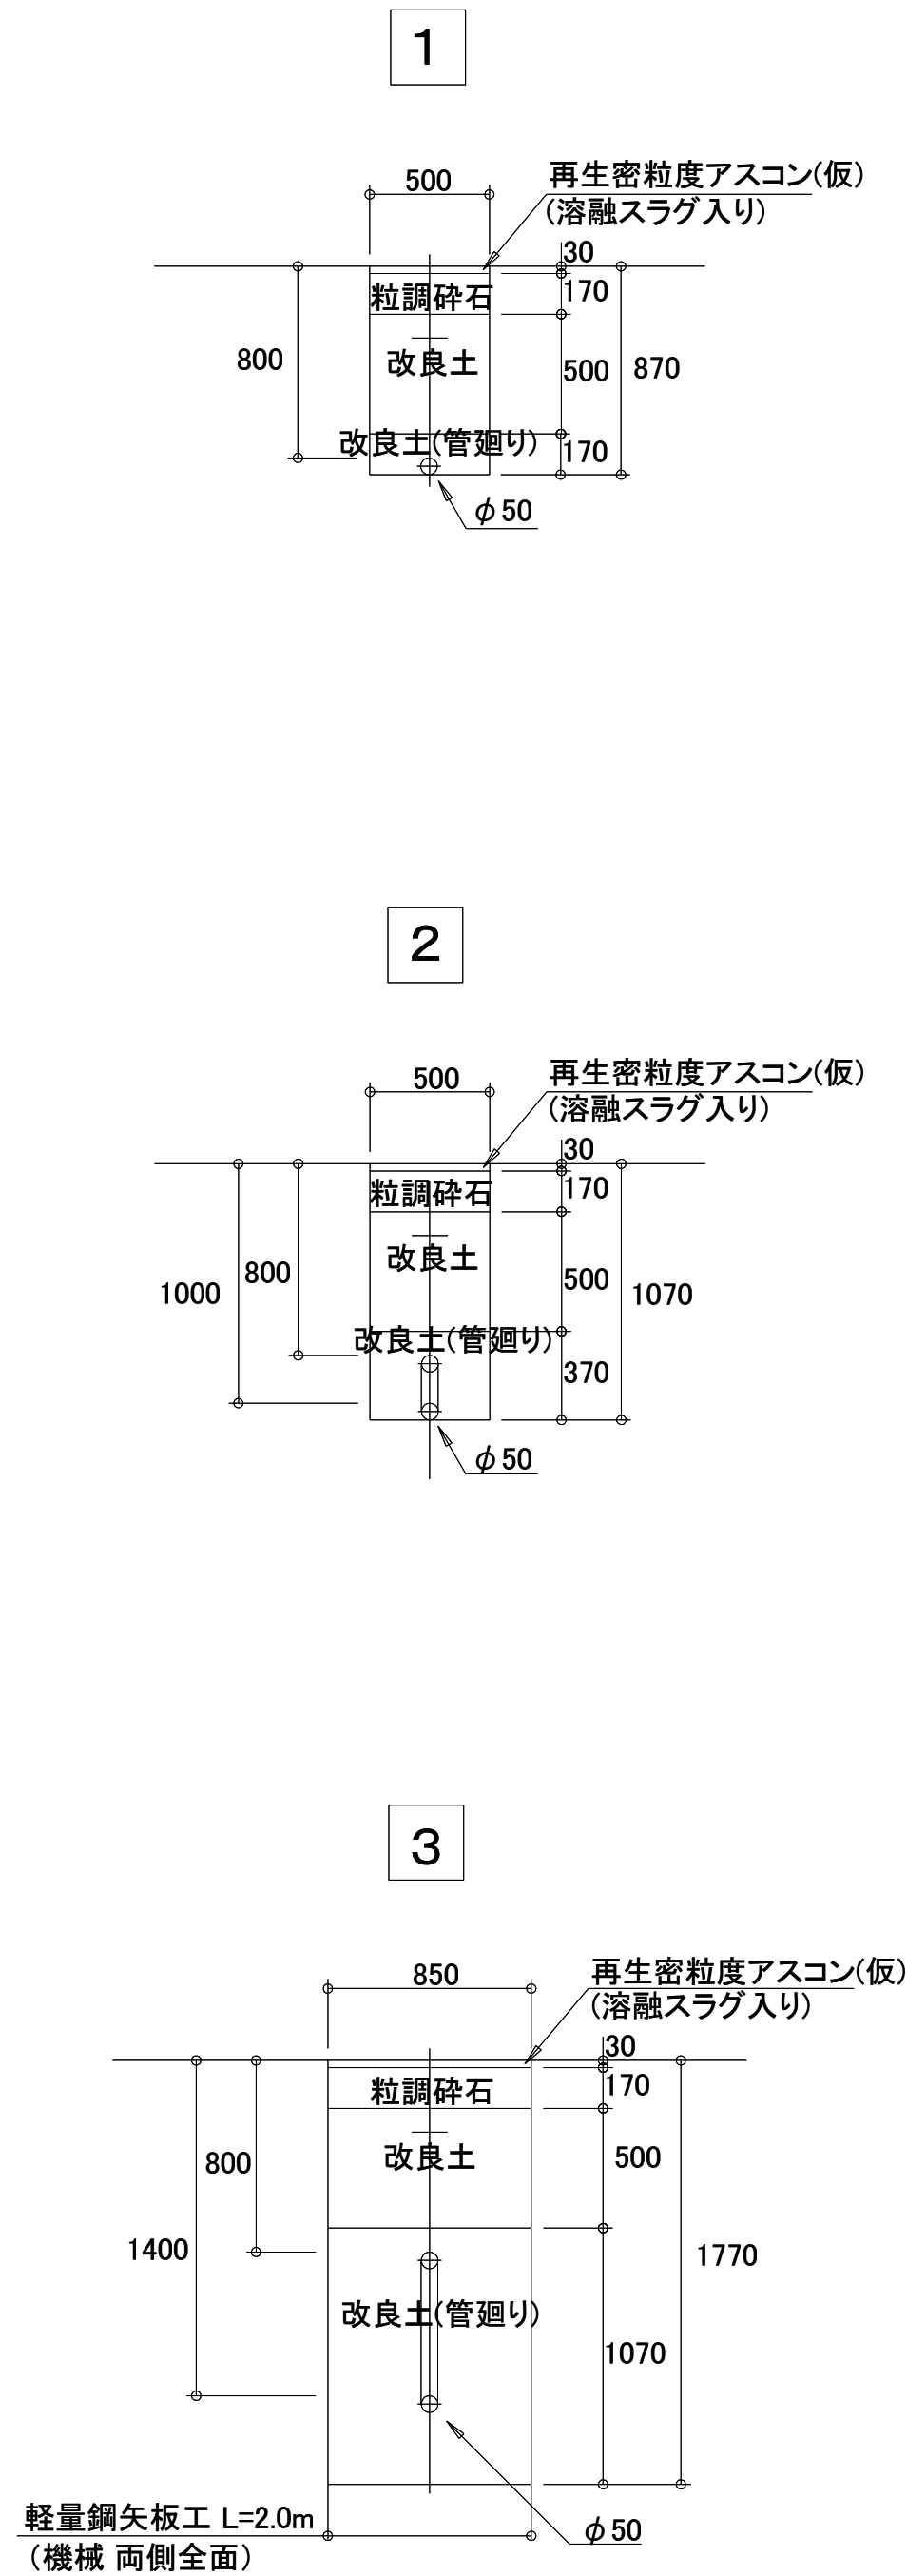


図名	φ 50mm配水管布設工事
工事場所	岡山市東区光津地内
岡山市水道局	

平面図

S=1:250

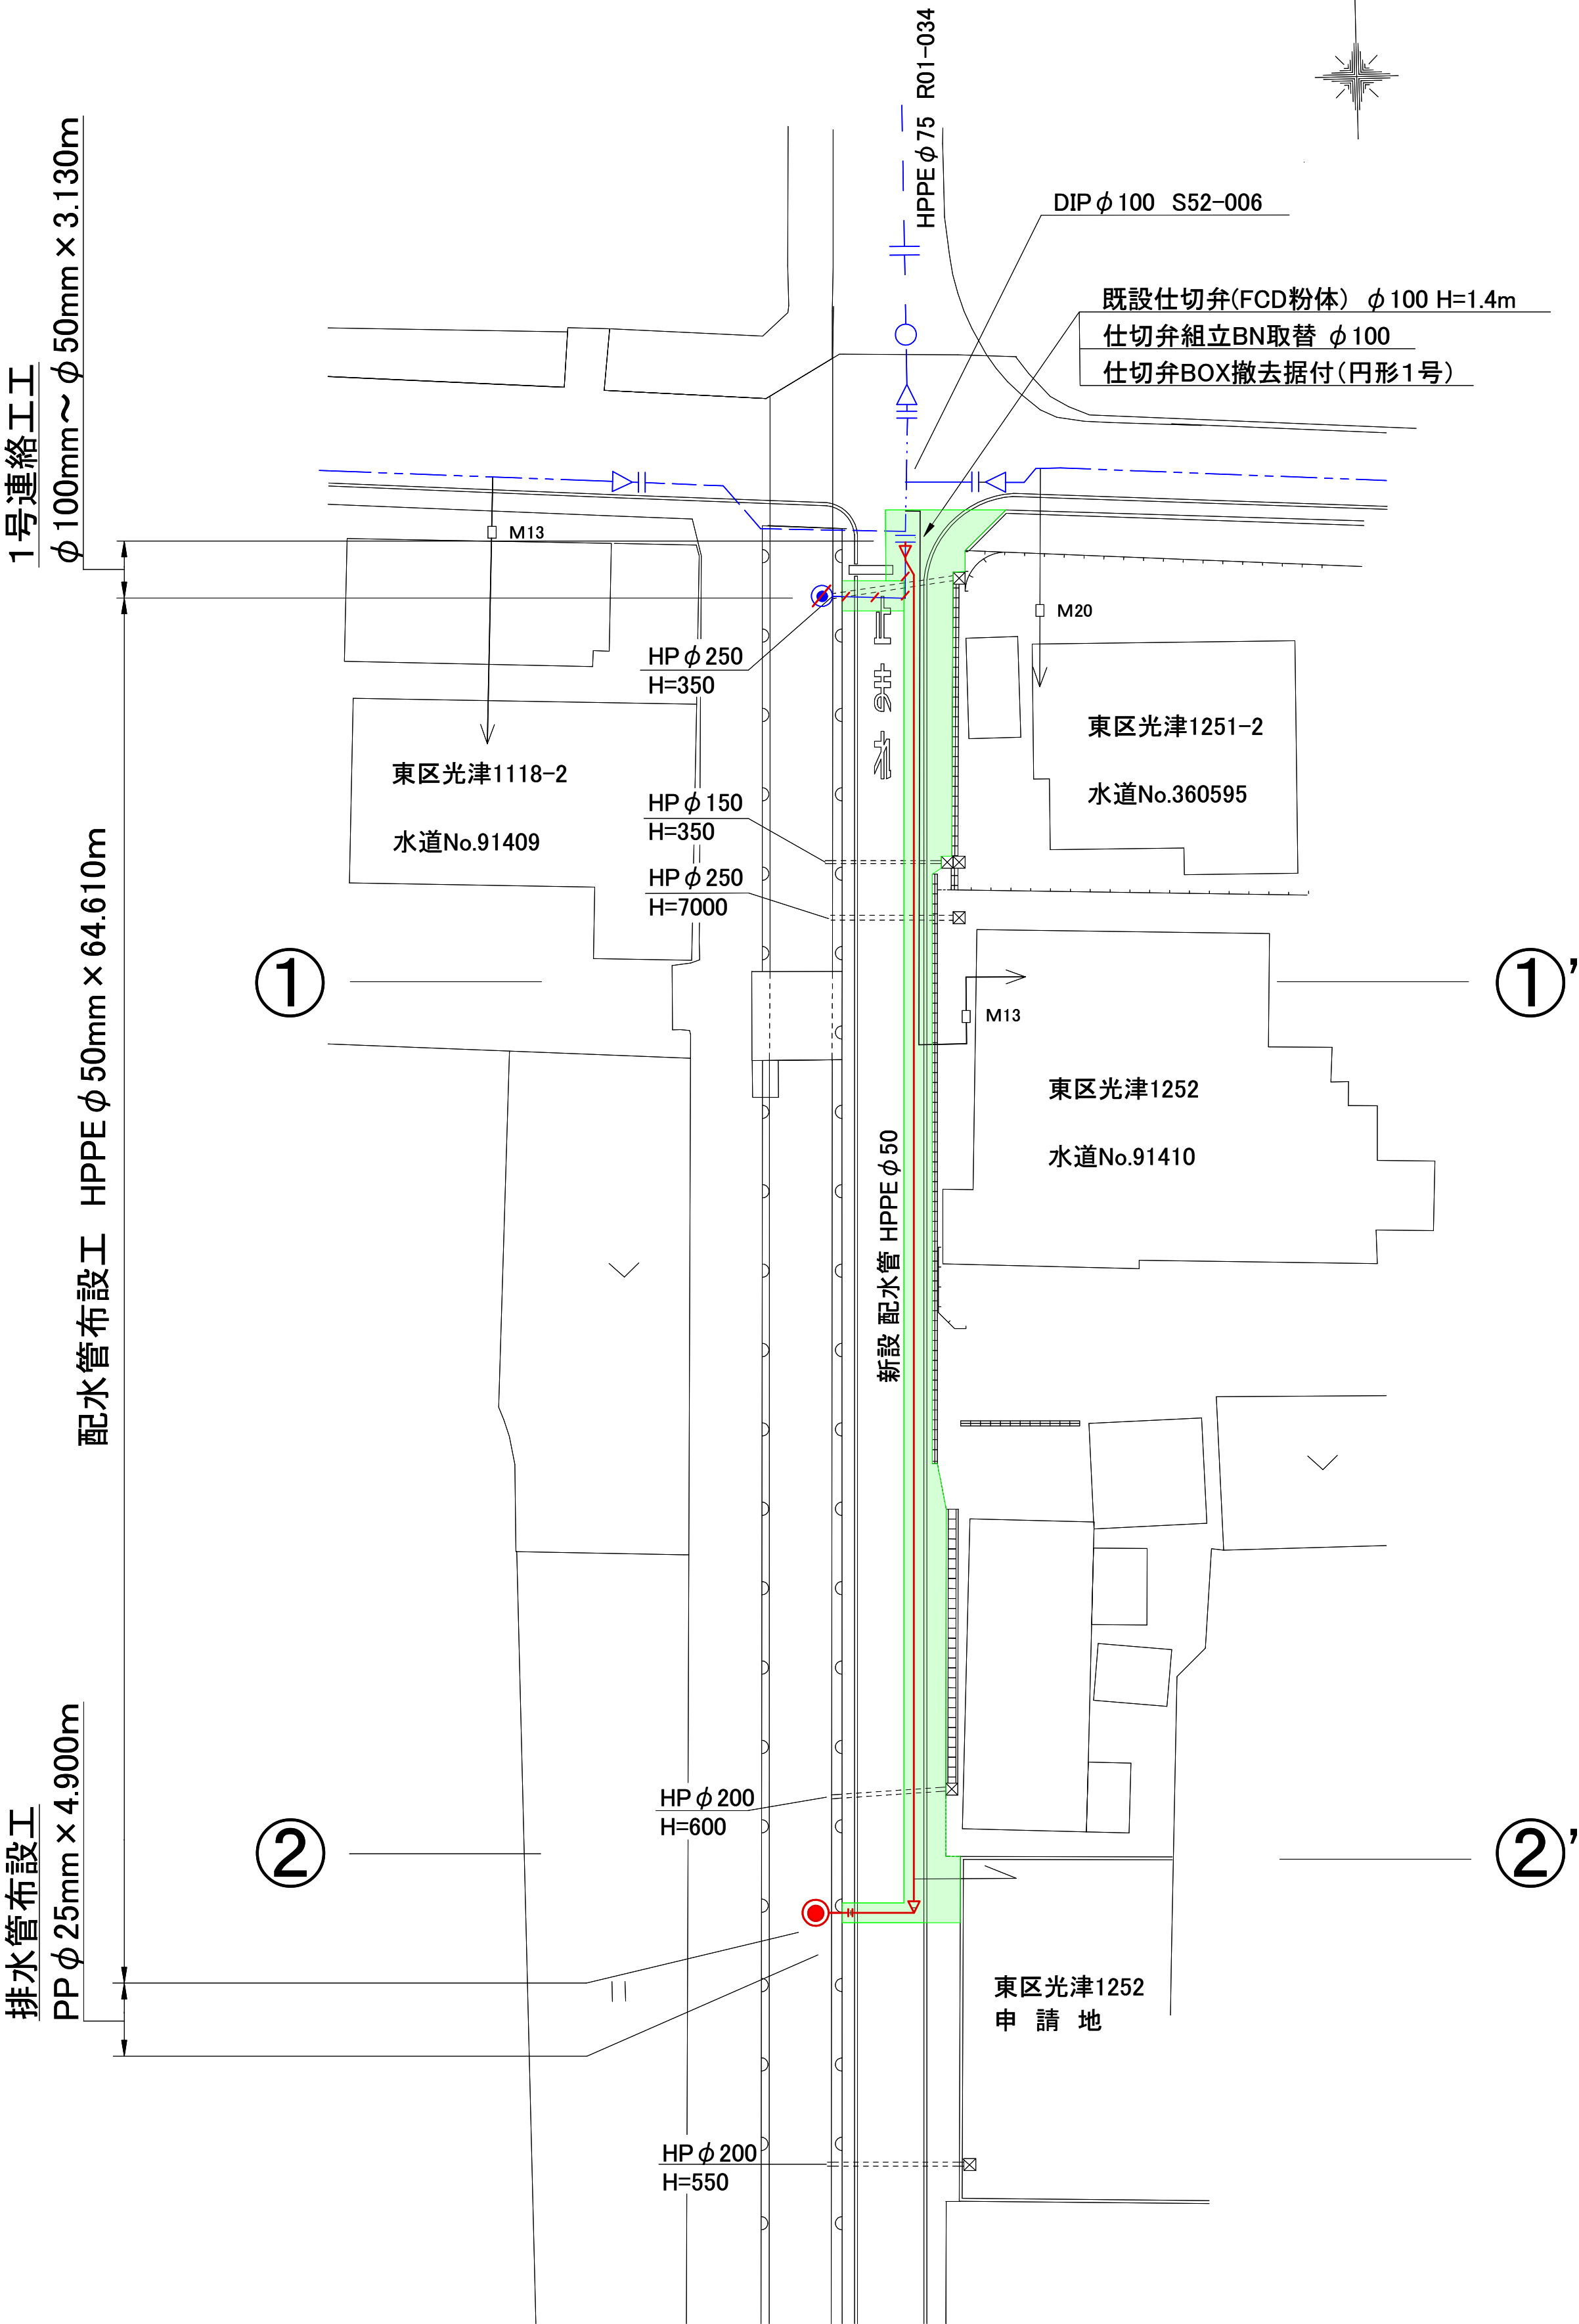

配管詳細図

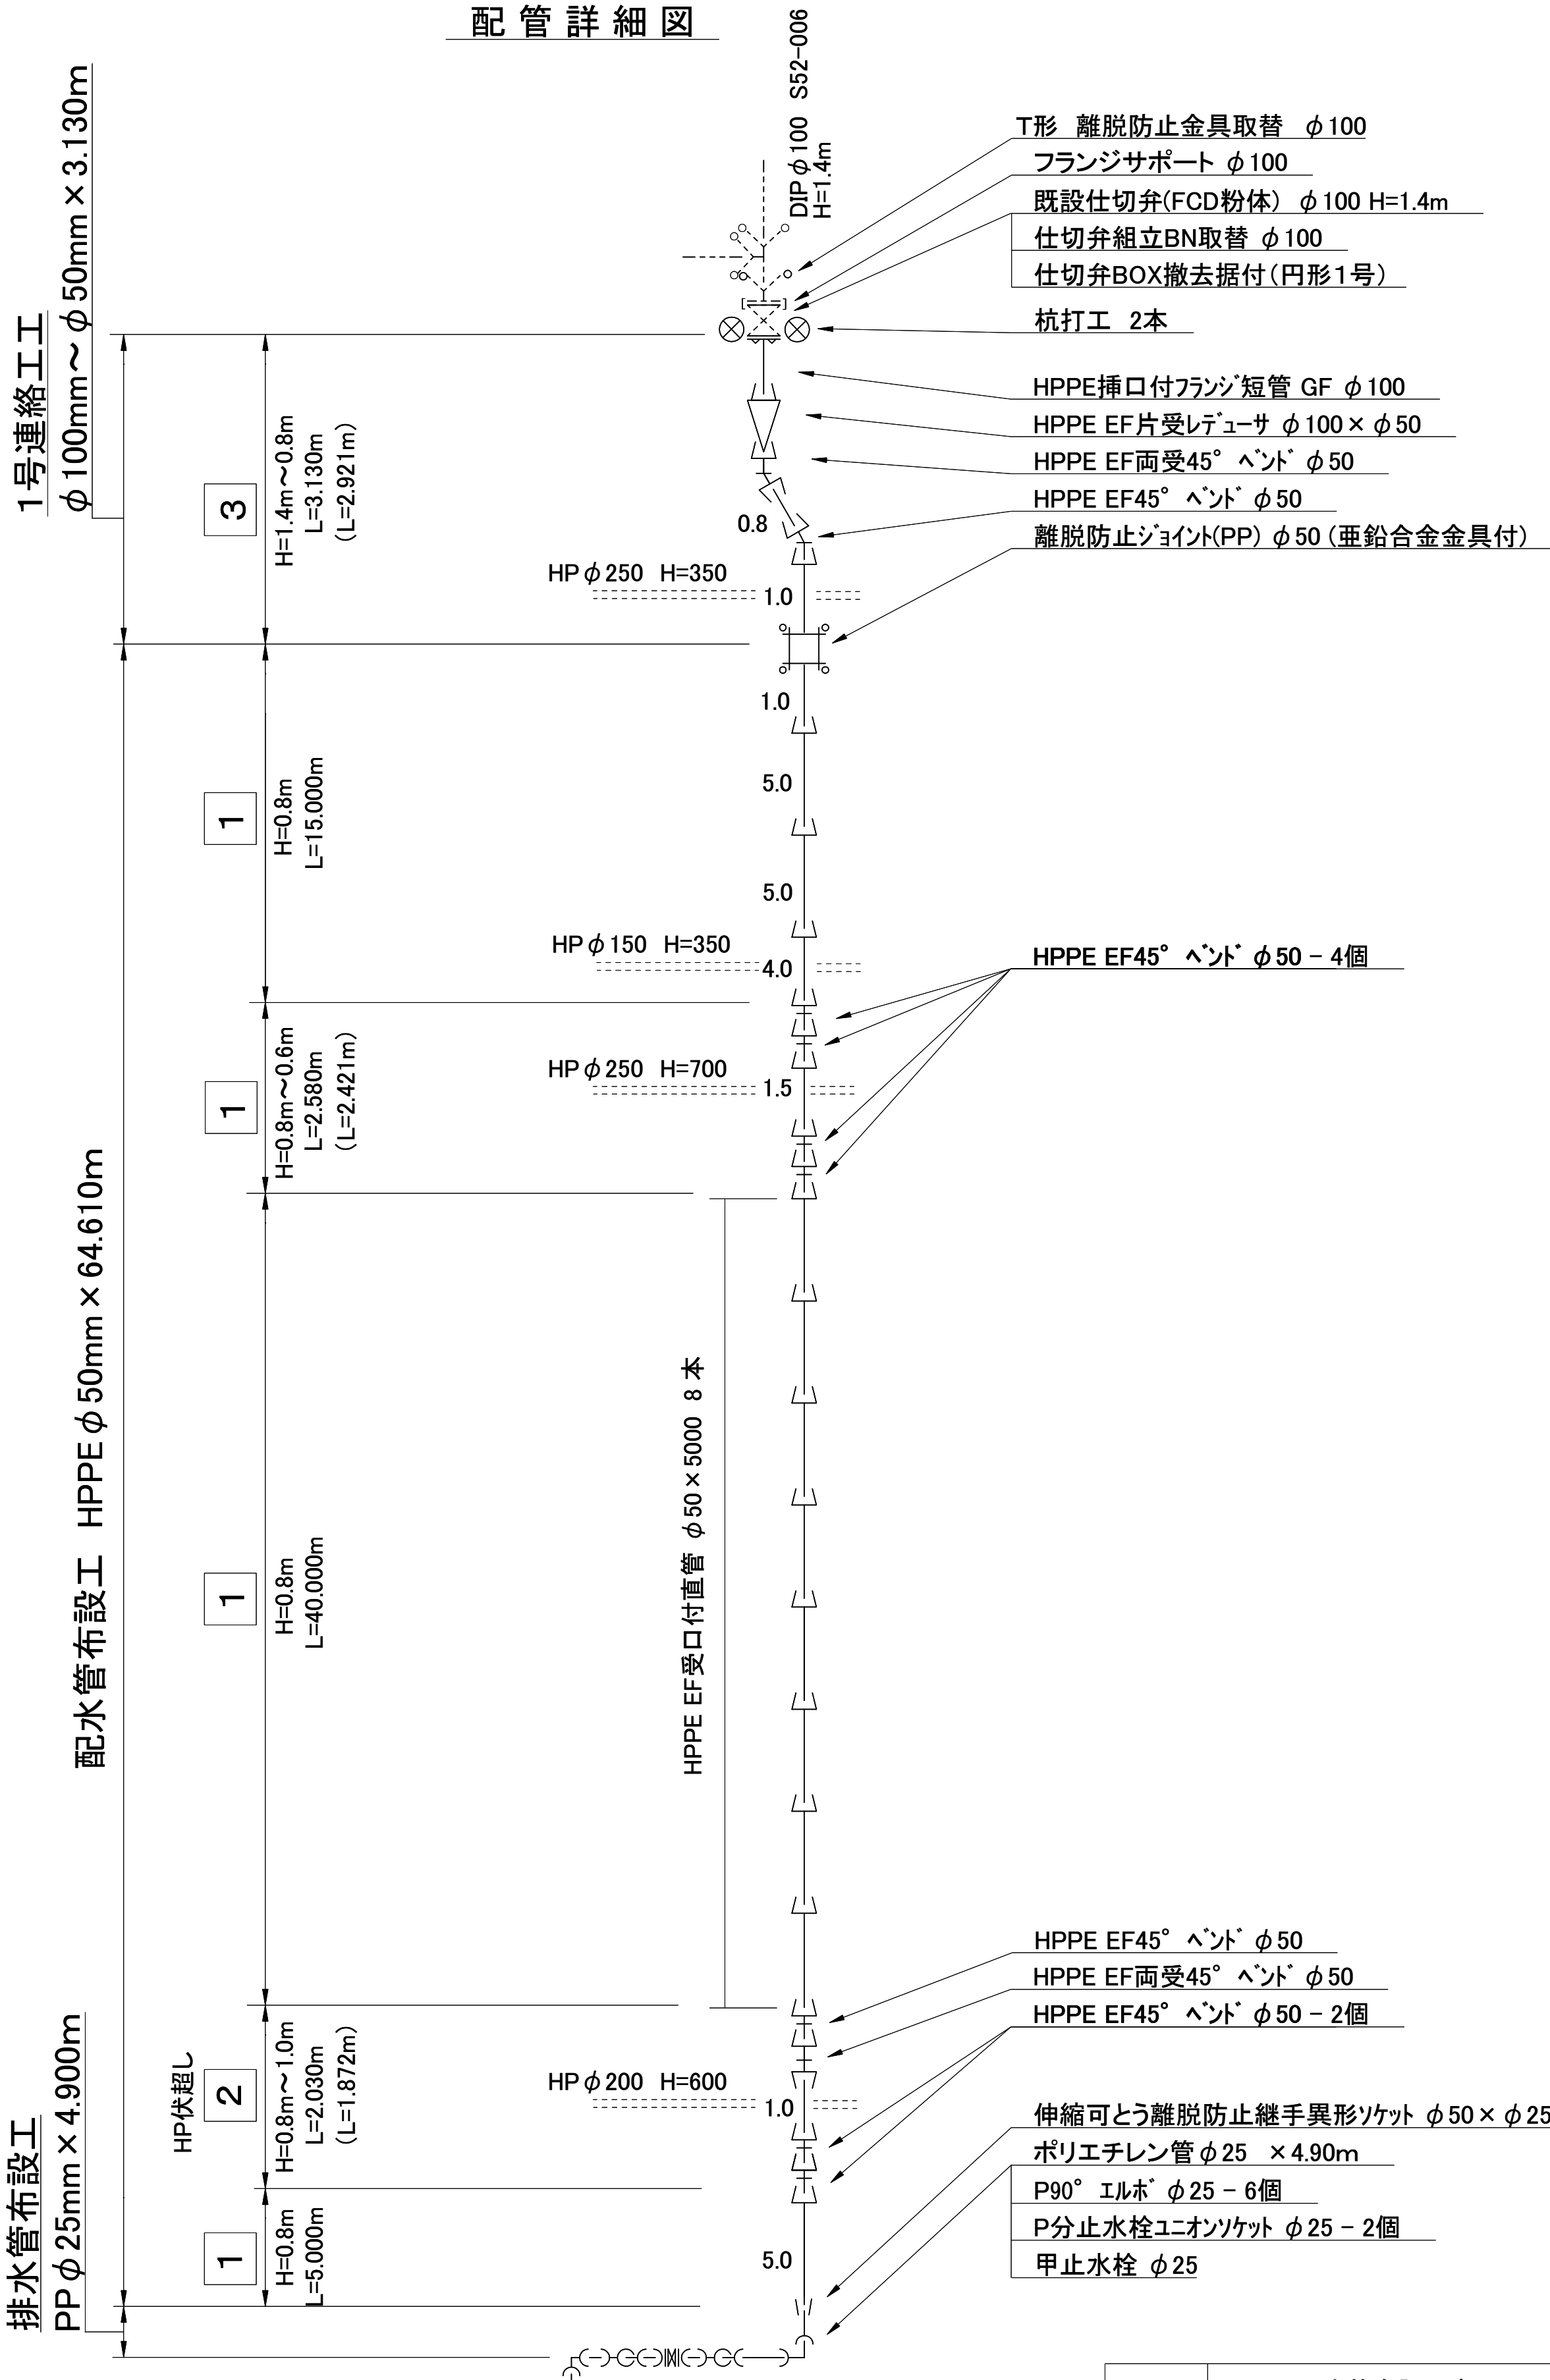

図名	φ50mm配水管布設工事
工事場所	岡山市東区光津地内
岡山市水道局	