




位置図

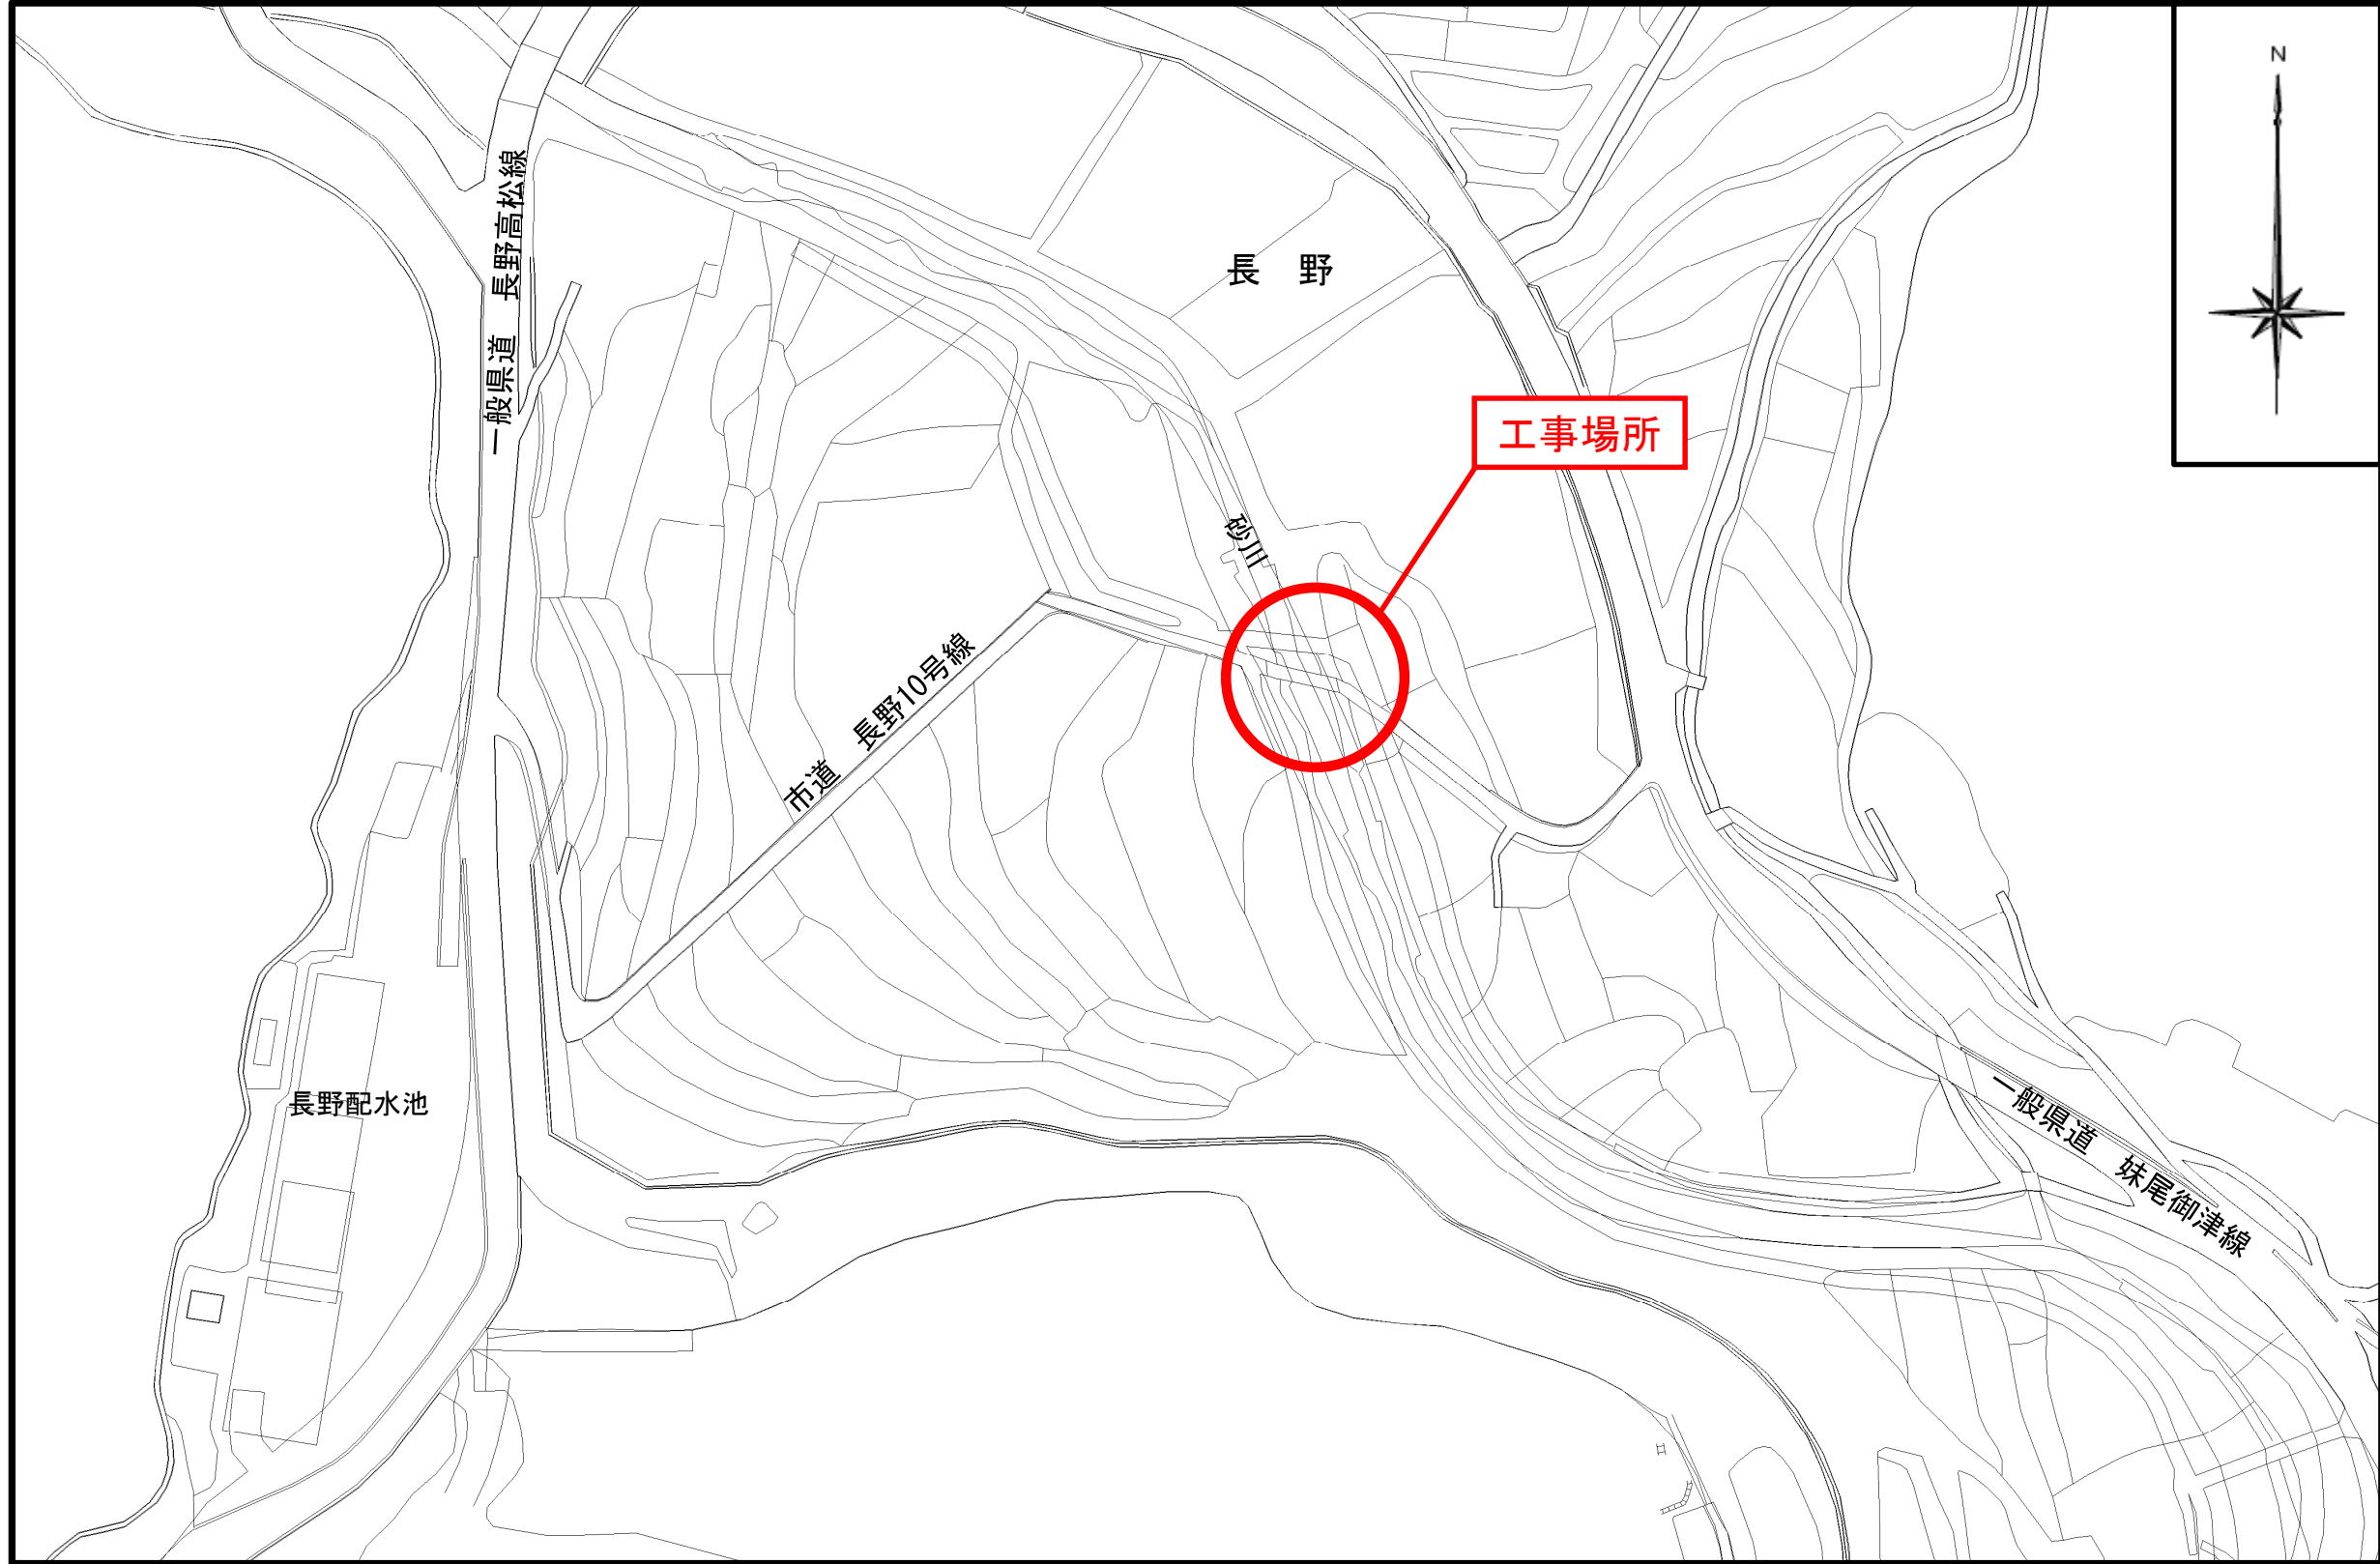


平面図

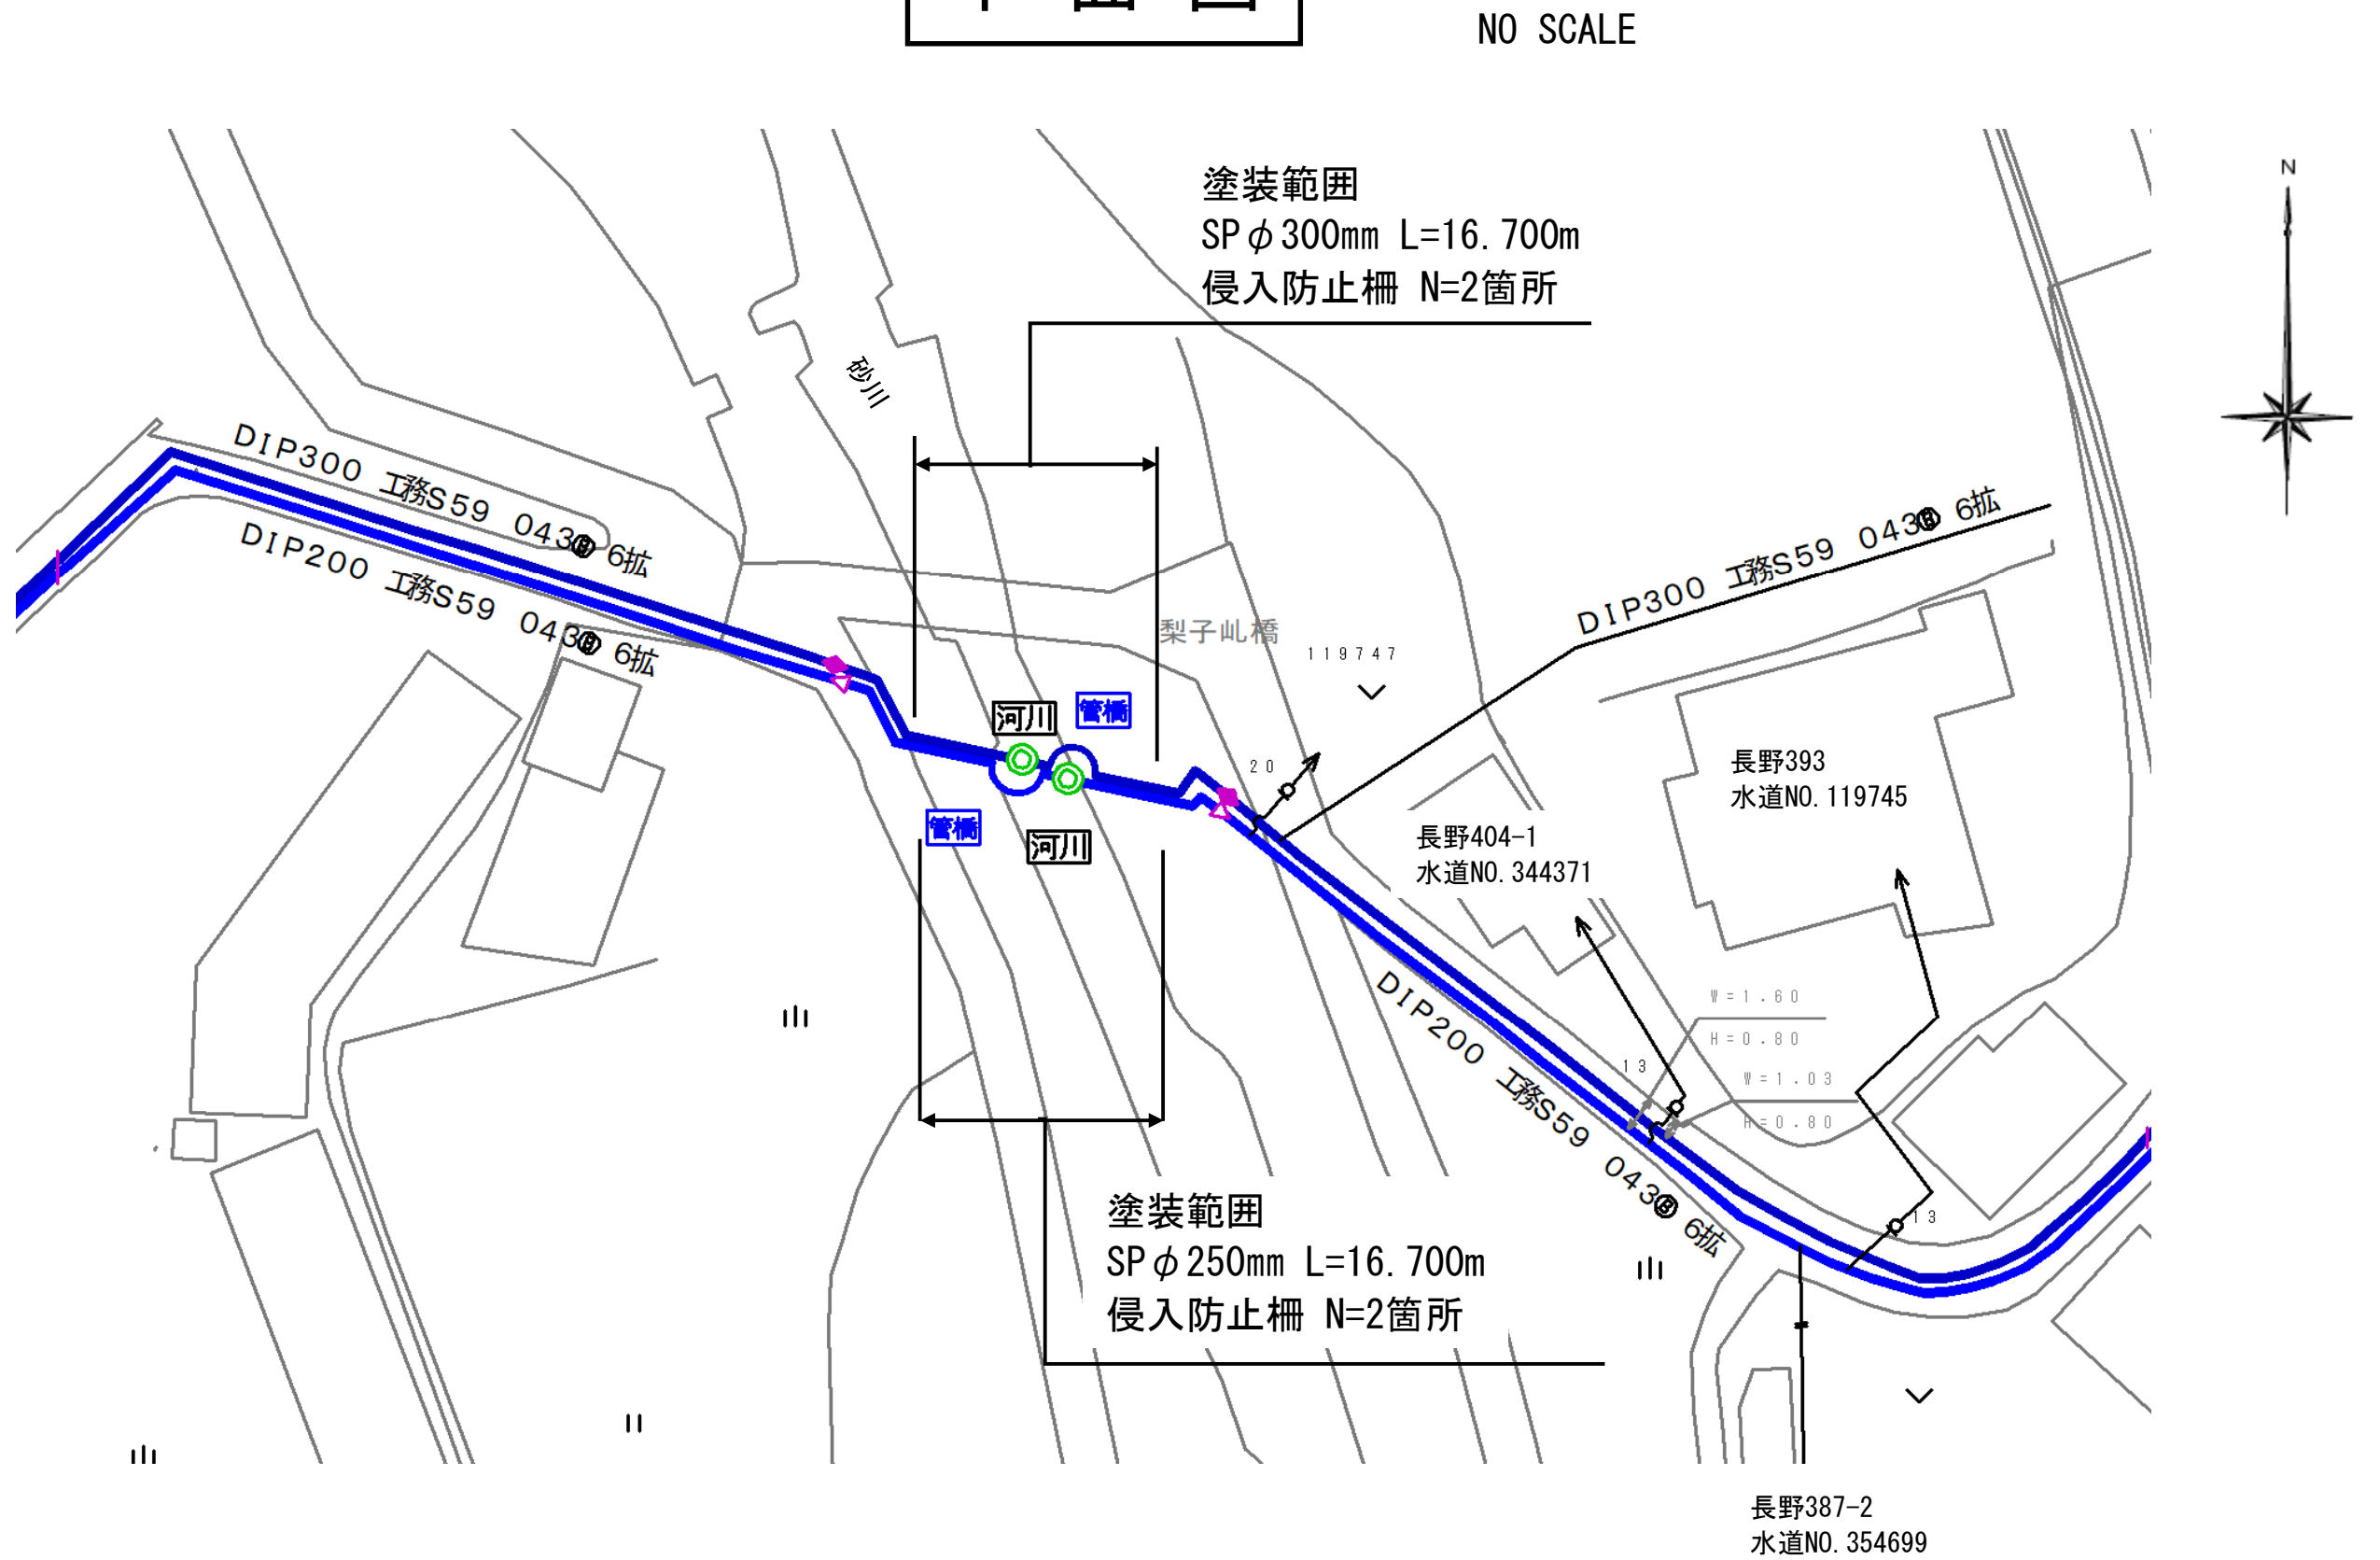


側面図

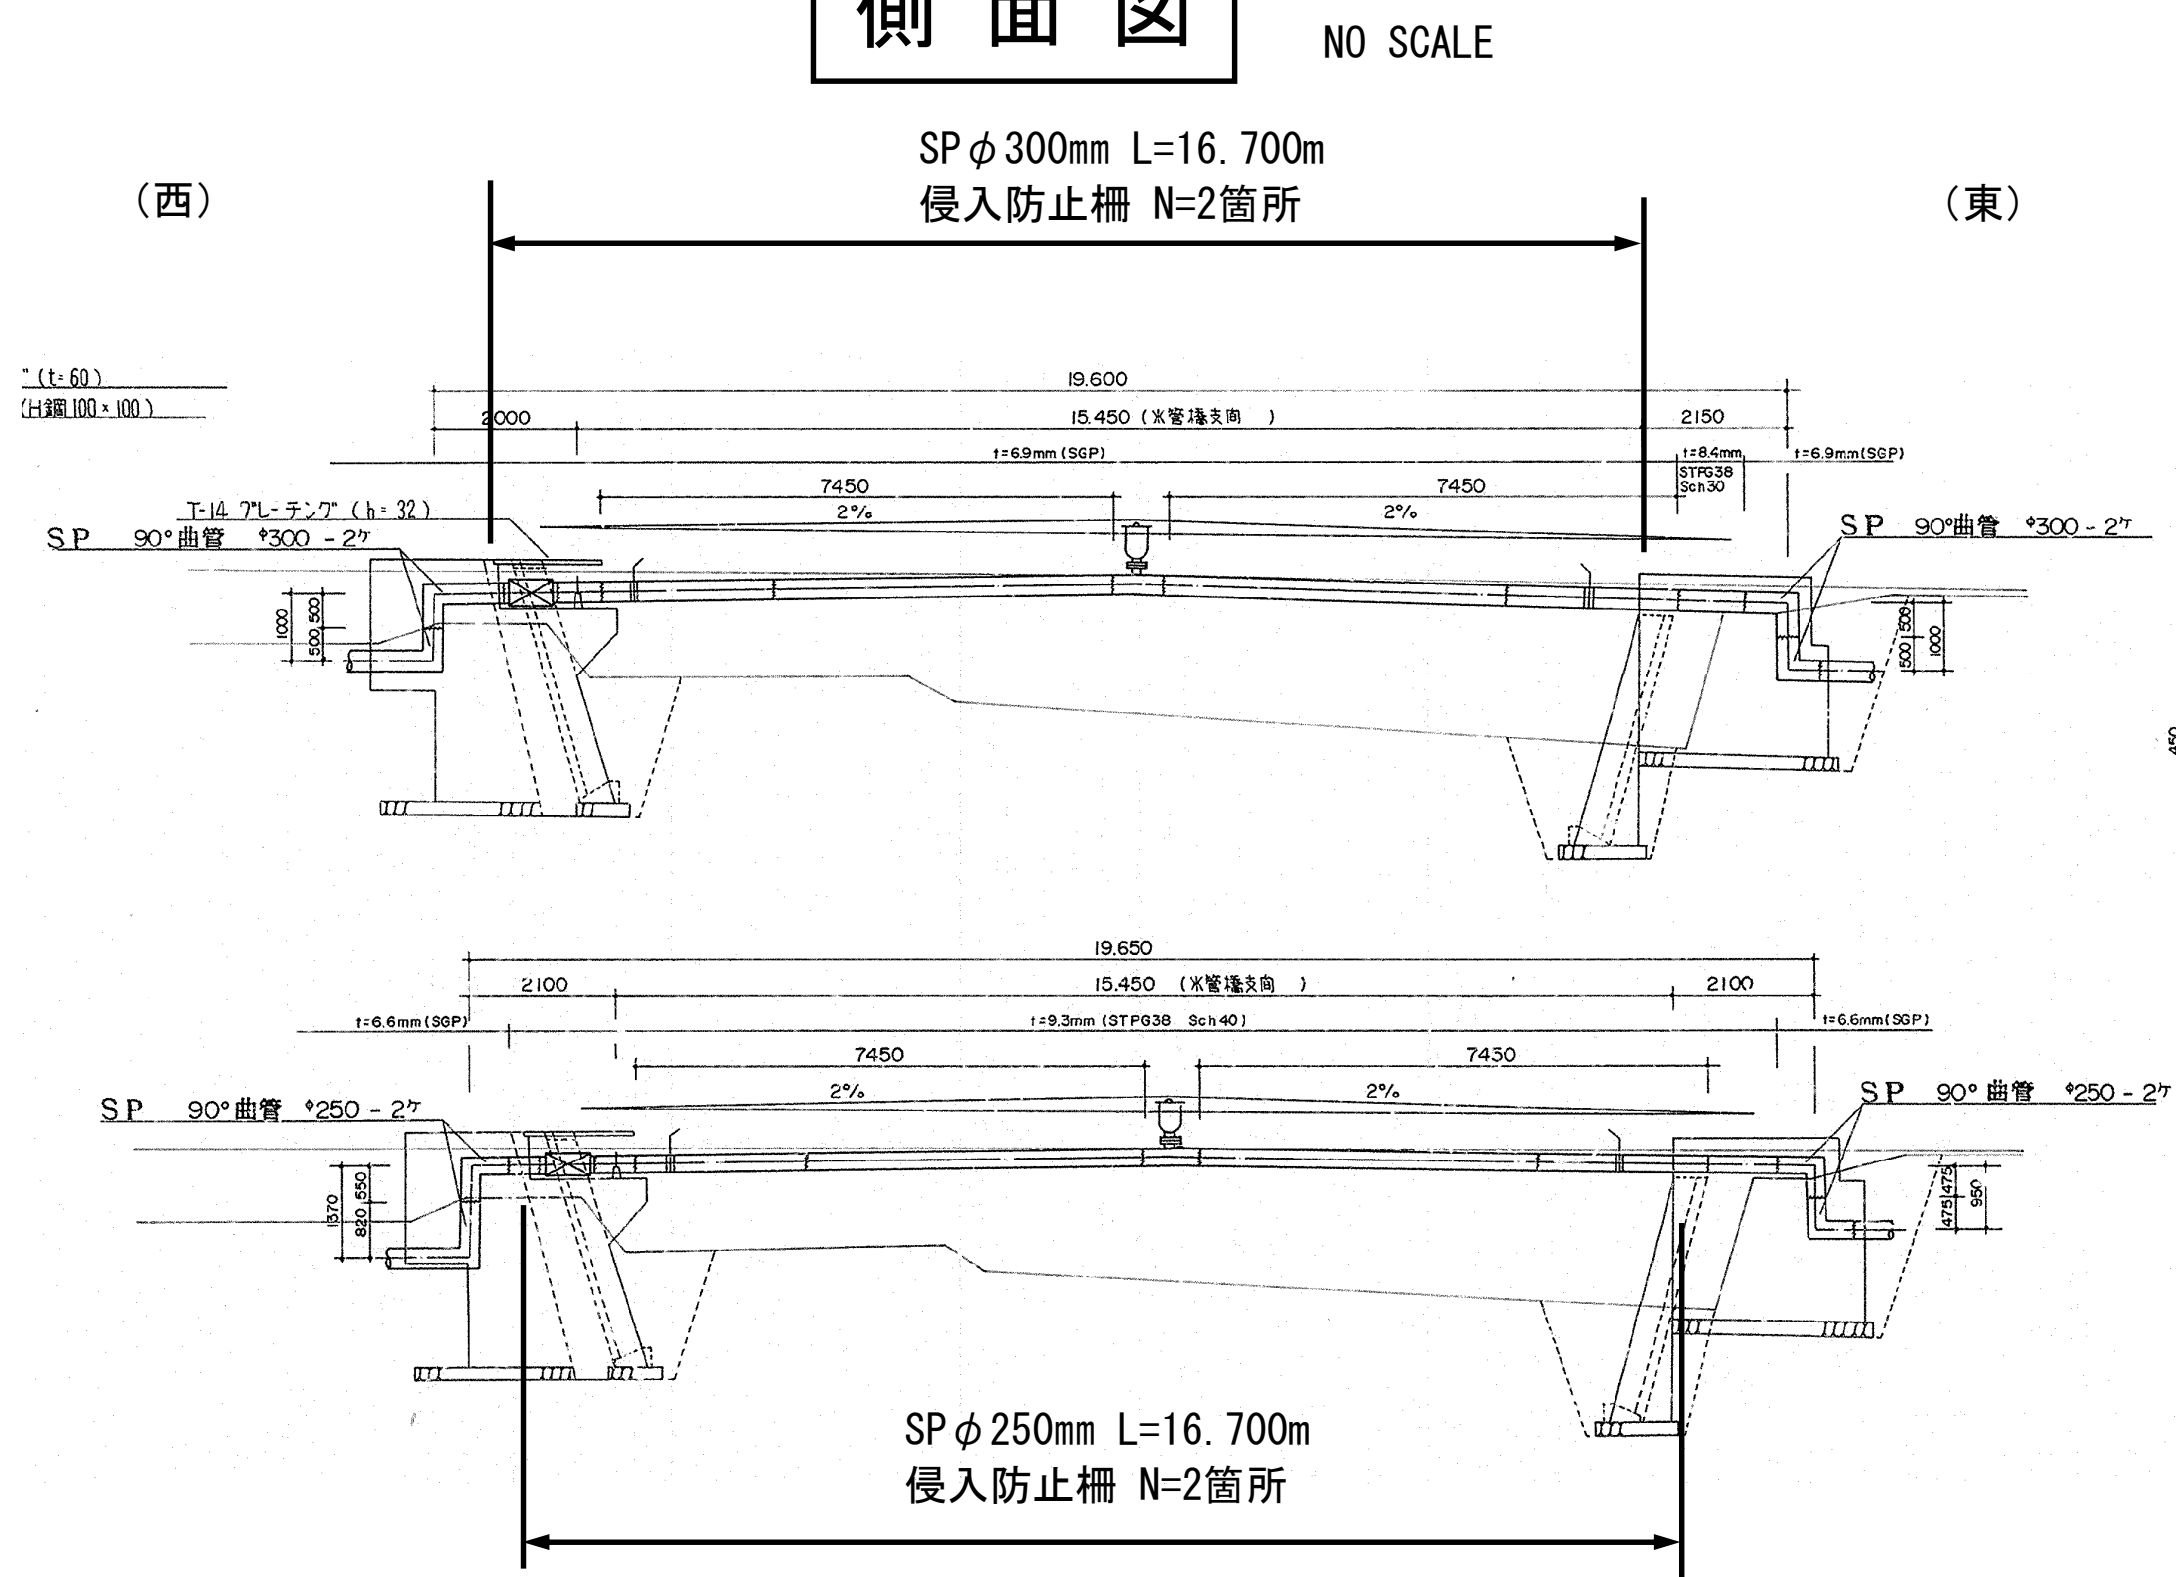

侵入防止柵詳細図

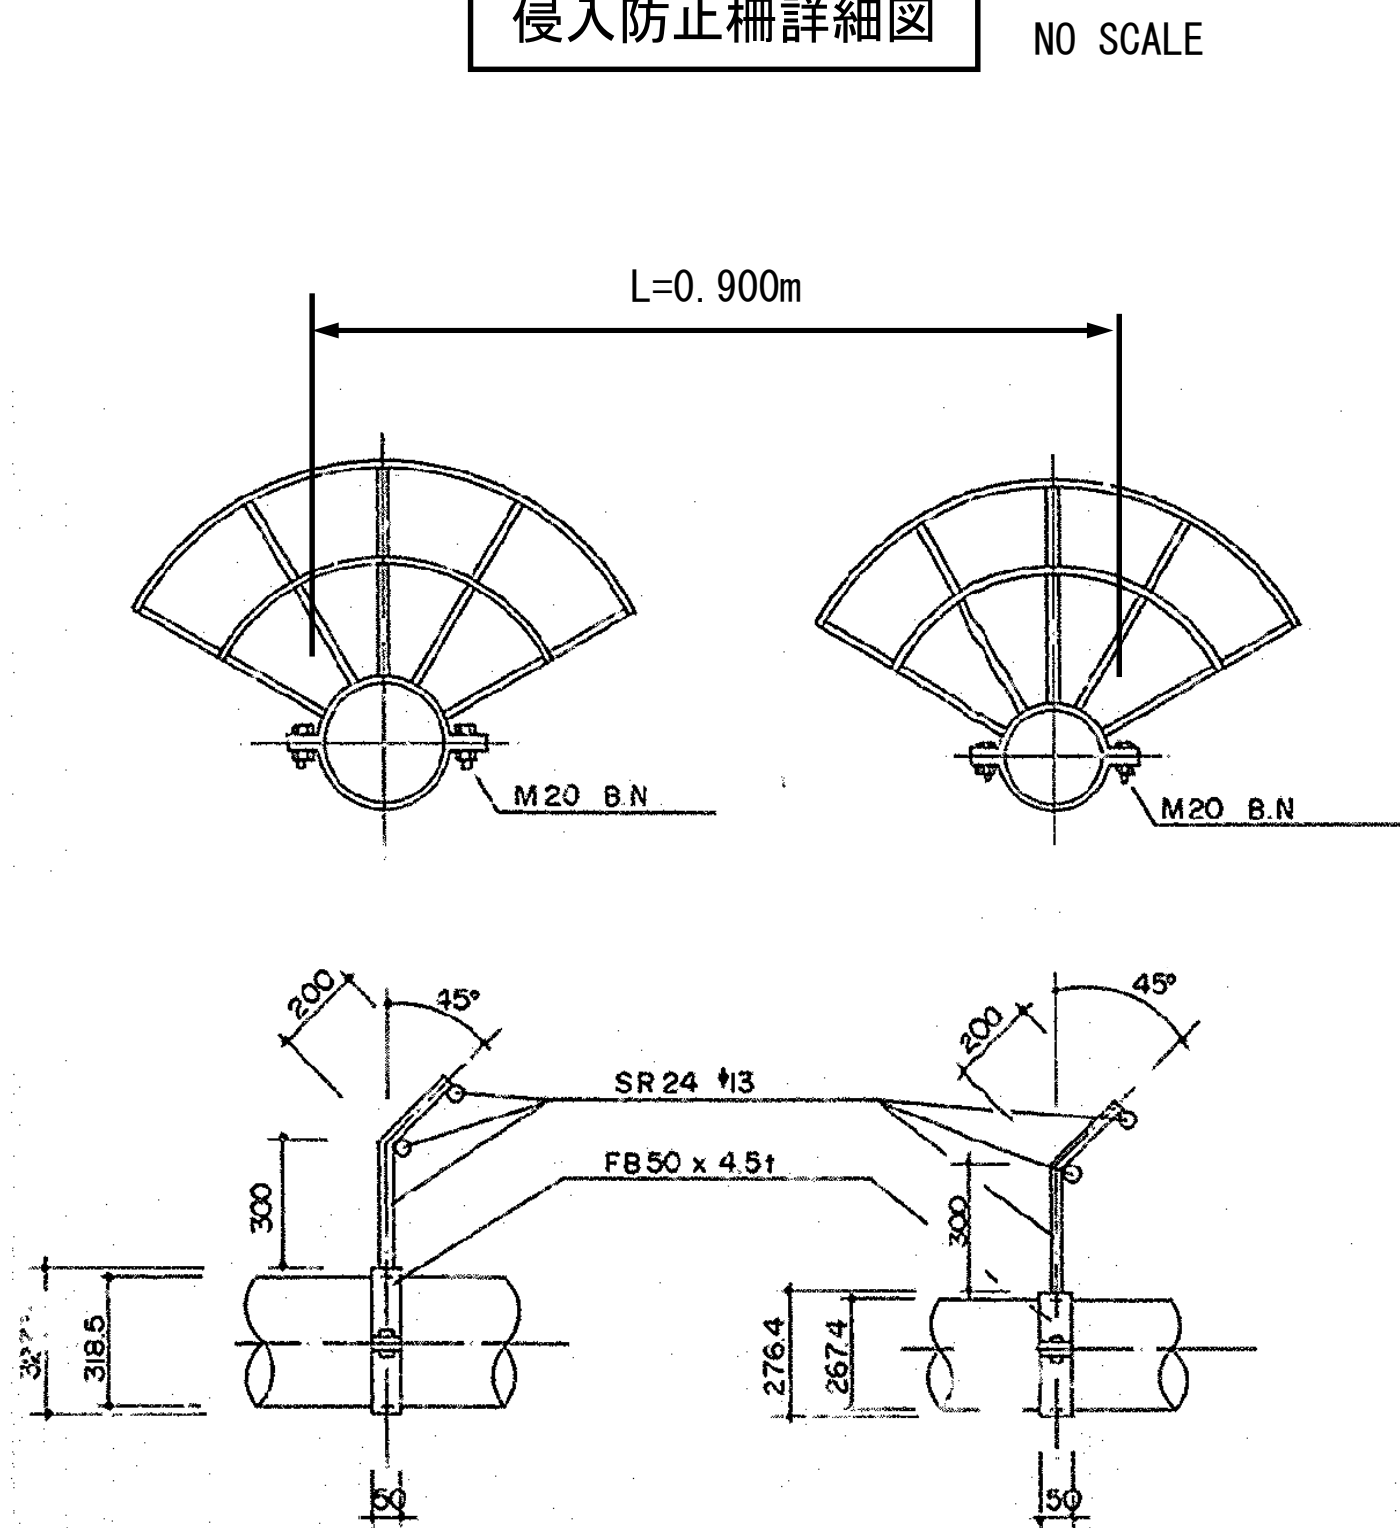

防食塗装工詳細図

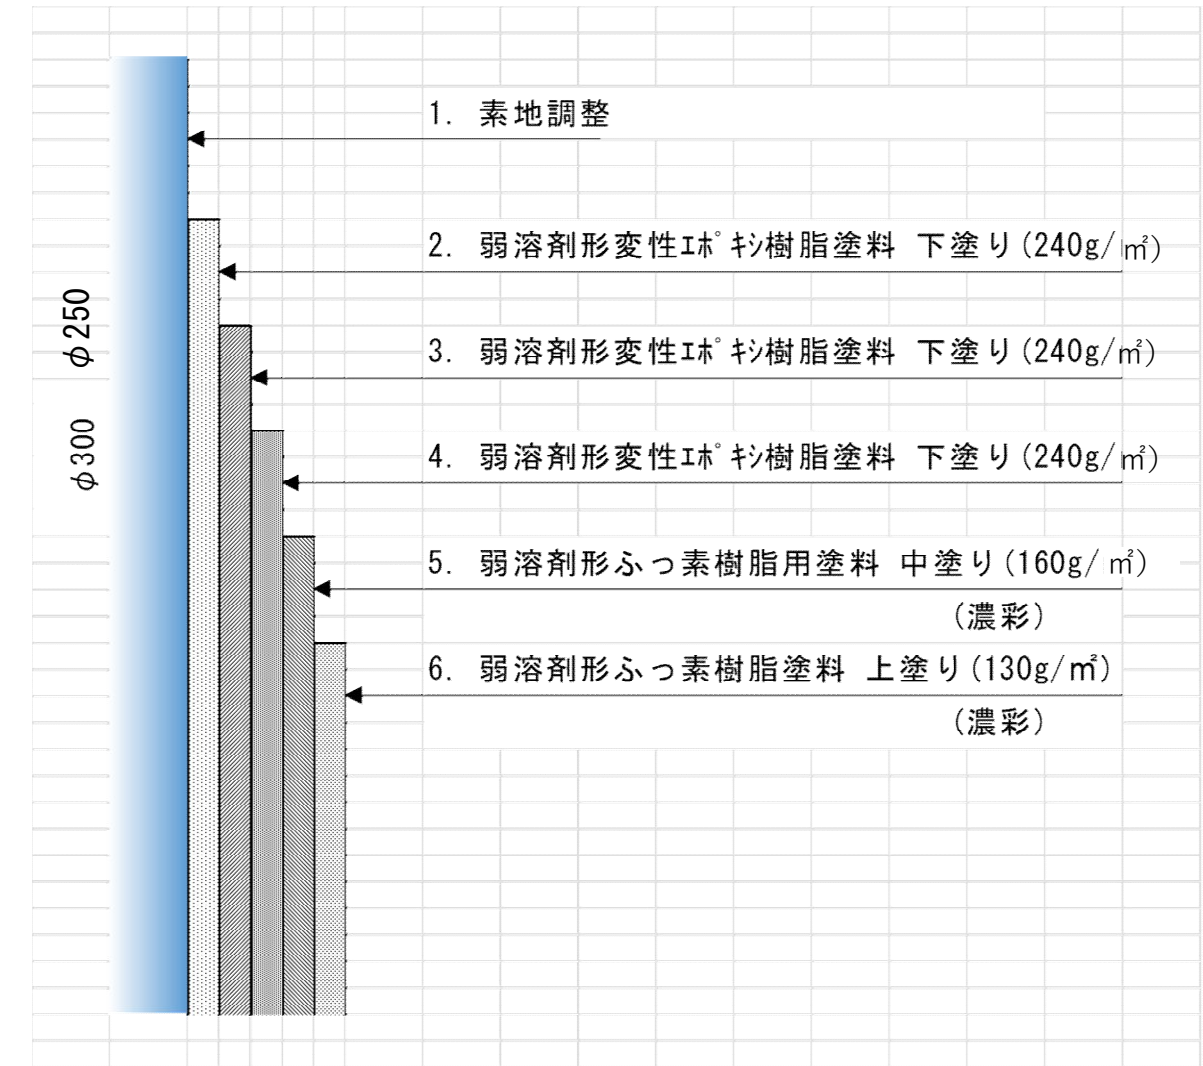

※ 既設塗装には、鉛等有害物質が含有されている塗料が使用されている。
※ 素地調整に先立ち、塗膜剥離剤による塗膜除去工を行うこと。
※ 本仕様は日本水道鋼管協会の【水管橋外面防食基準 WSP 009-2010】 に準拠

図 名	φ300mm～φ250mm配水管防食塗装工事 No. 1 / 全1
工事場所	岡山市北区長野地内
岡山市水道局	