



位置図

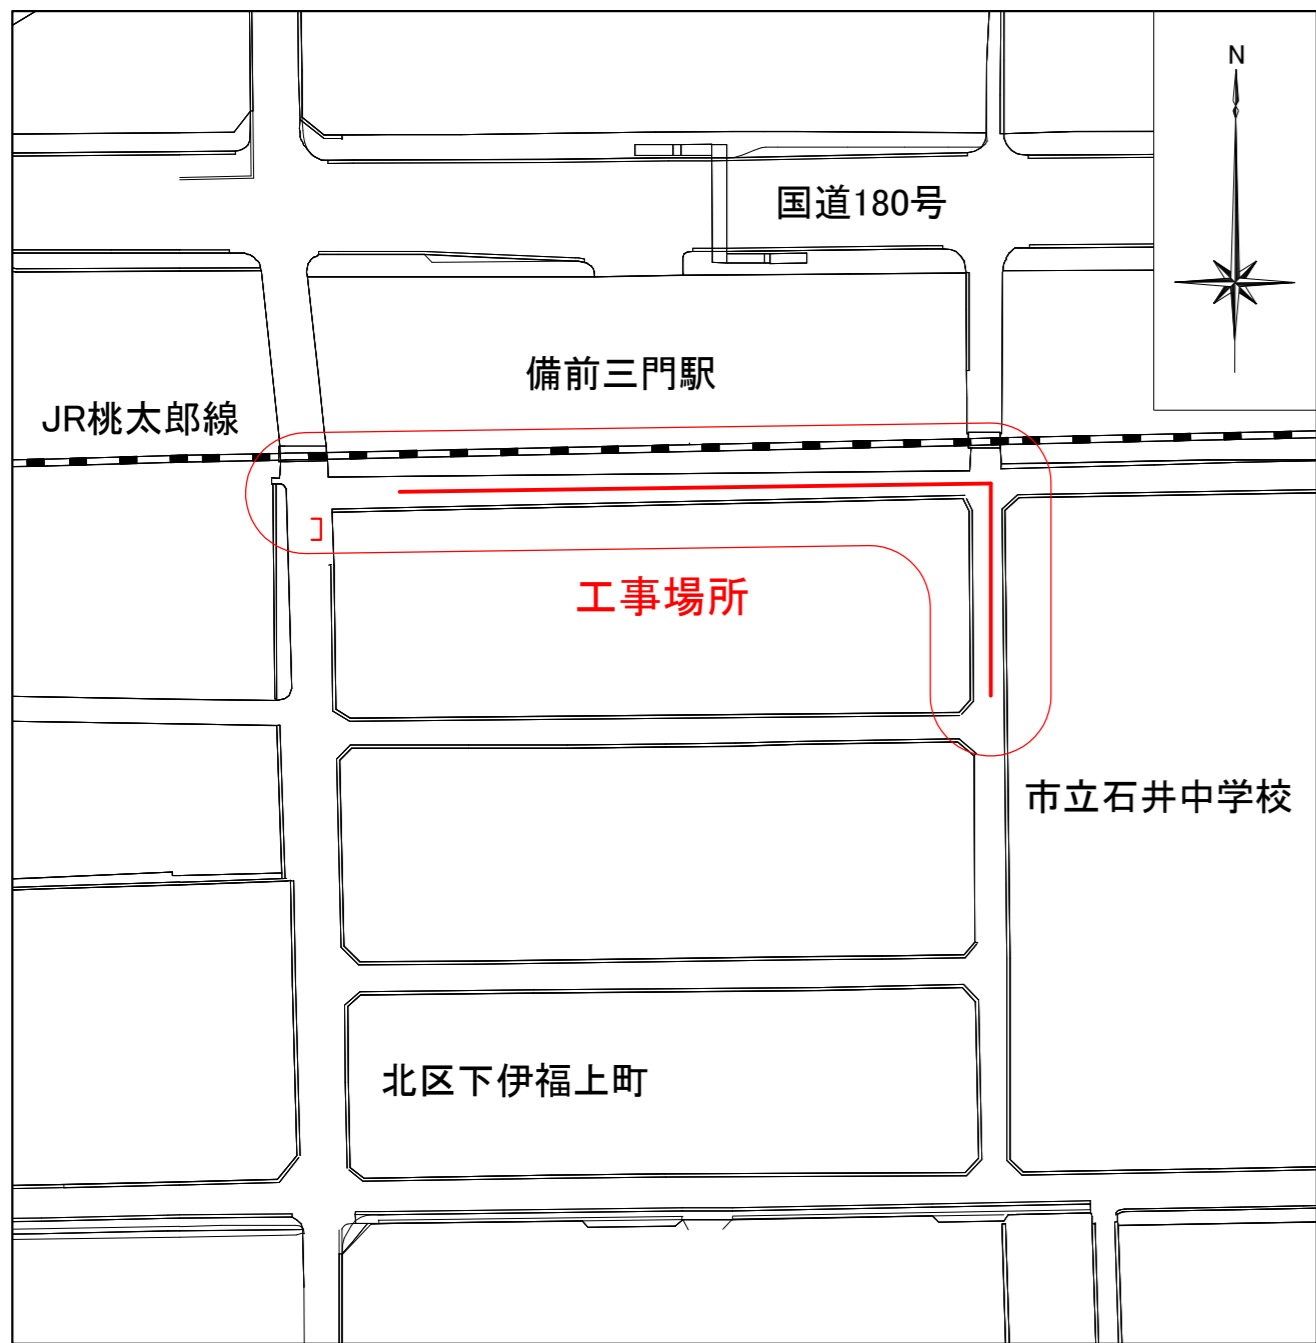

断面図

S=1/50

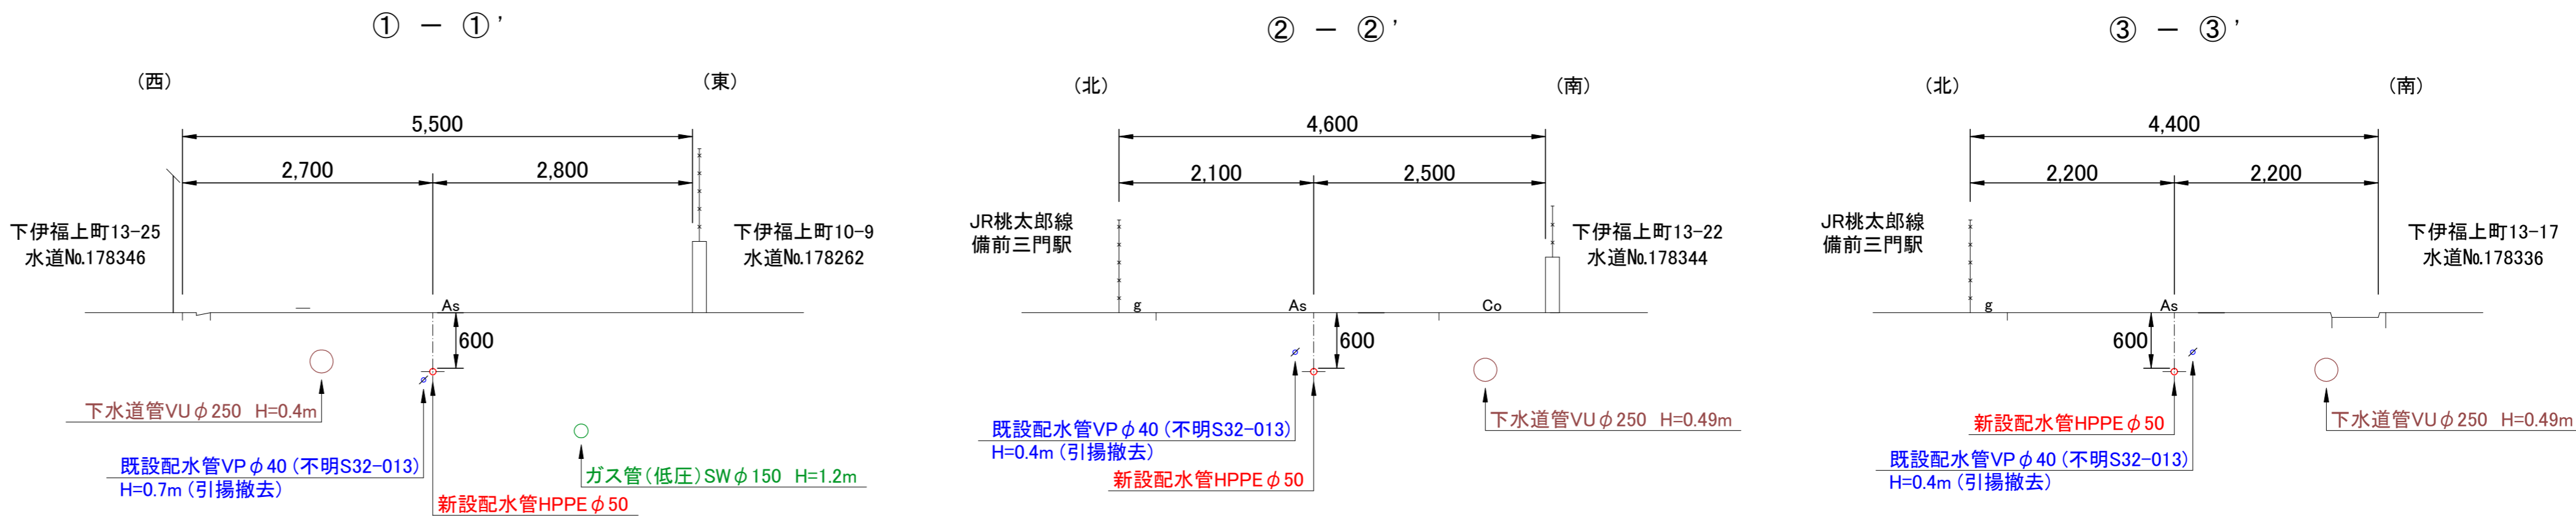

平面図

S=1/250


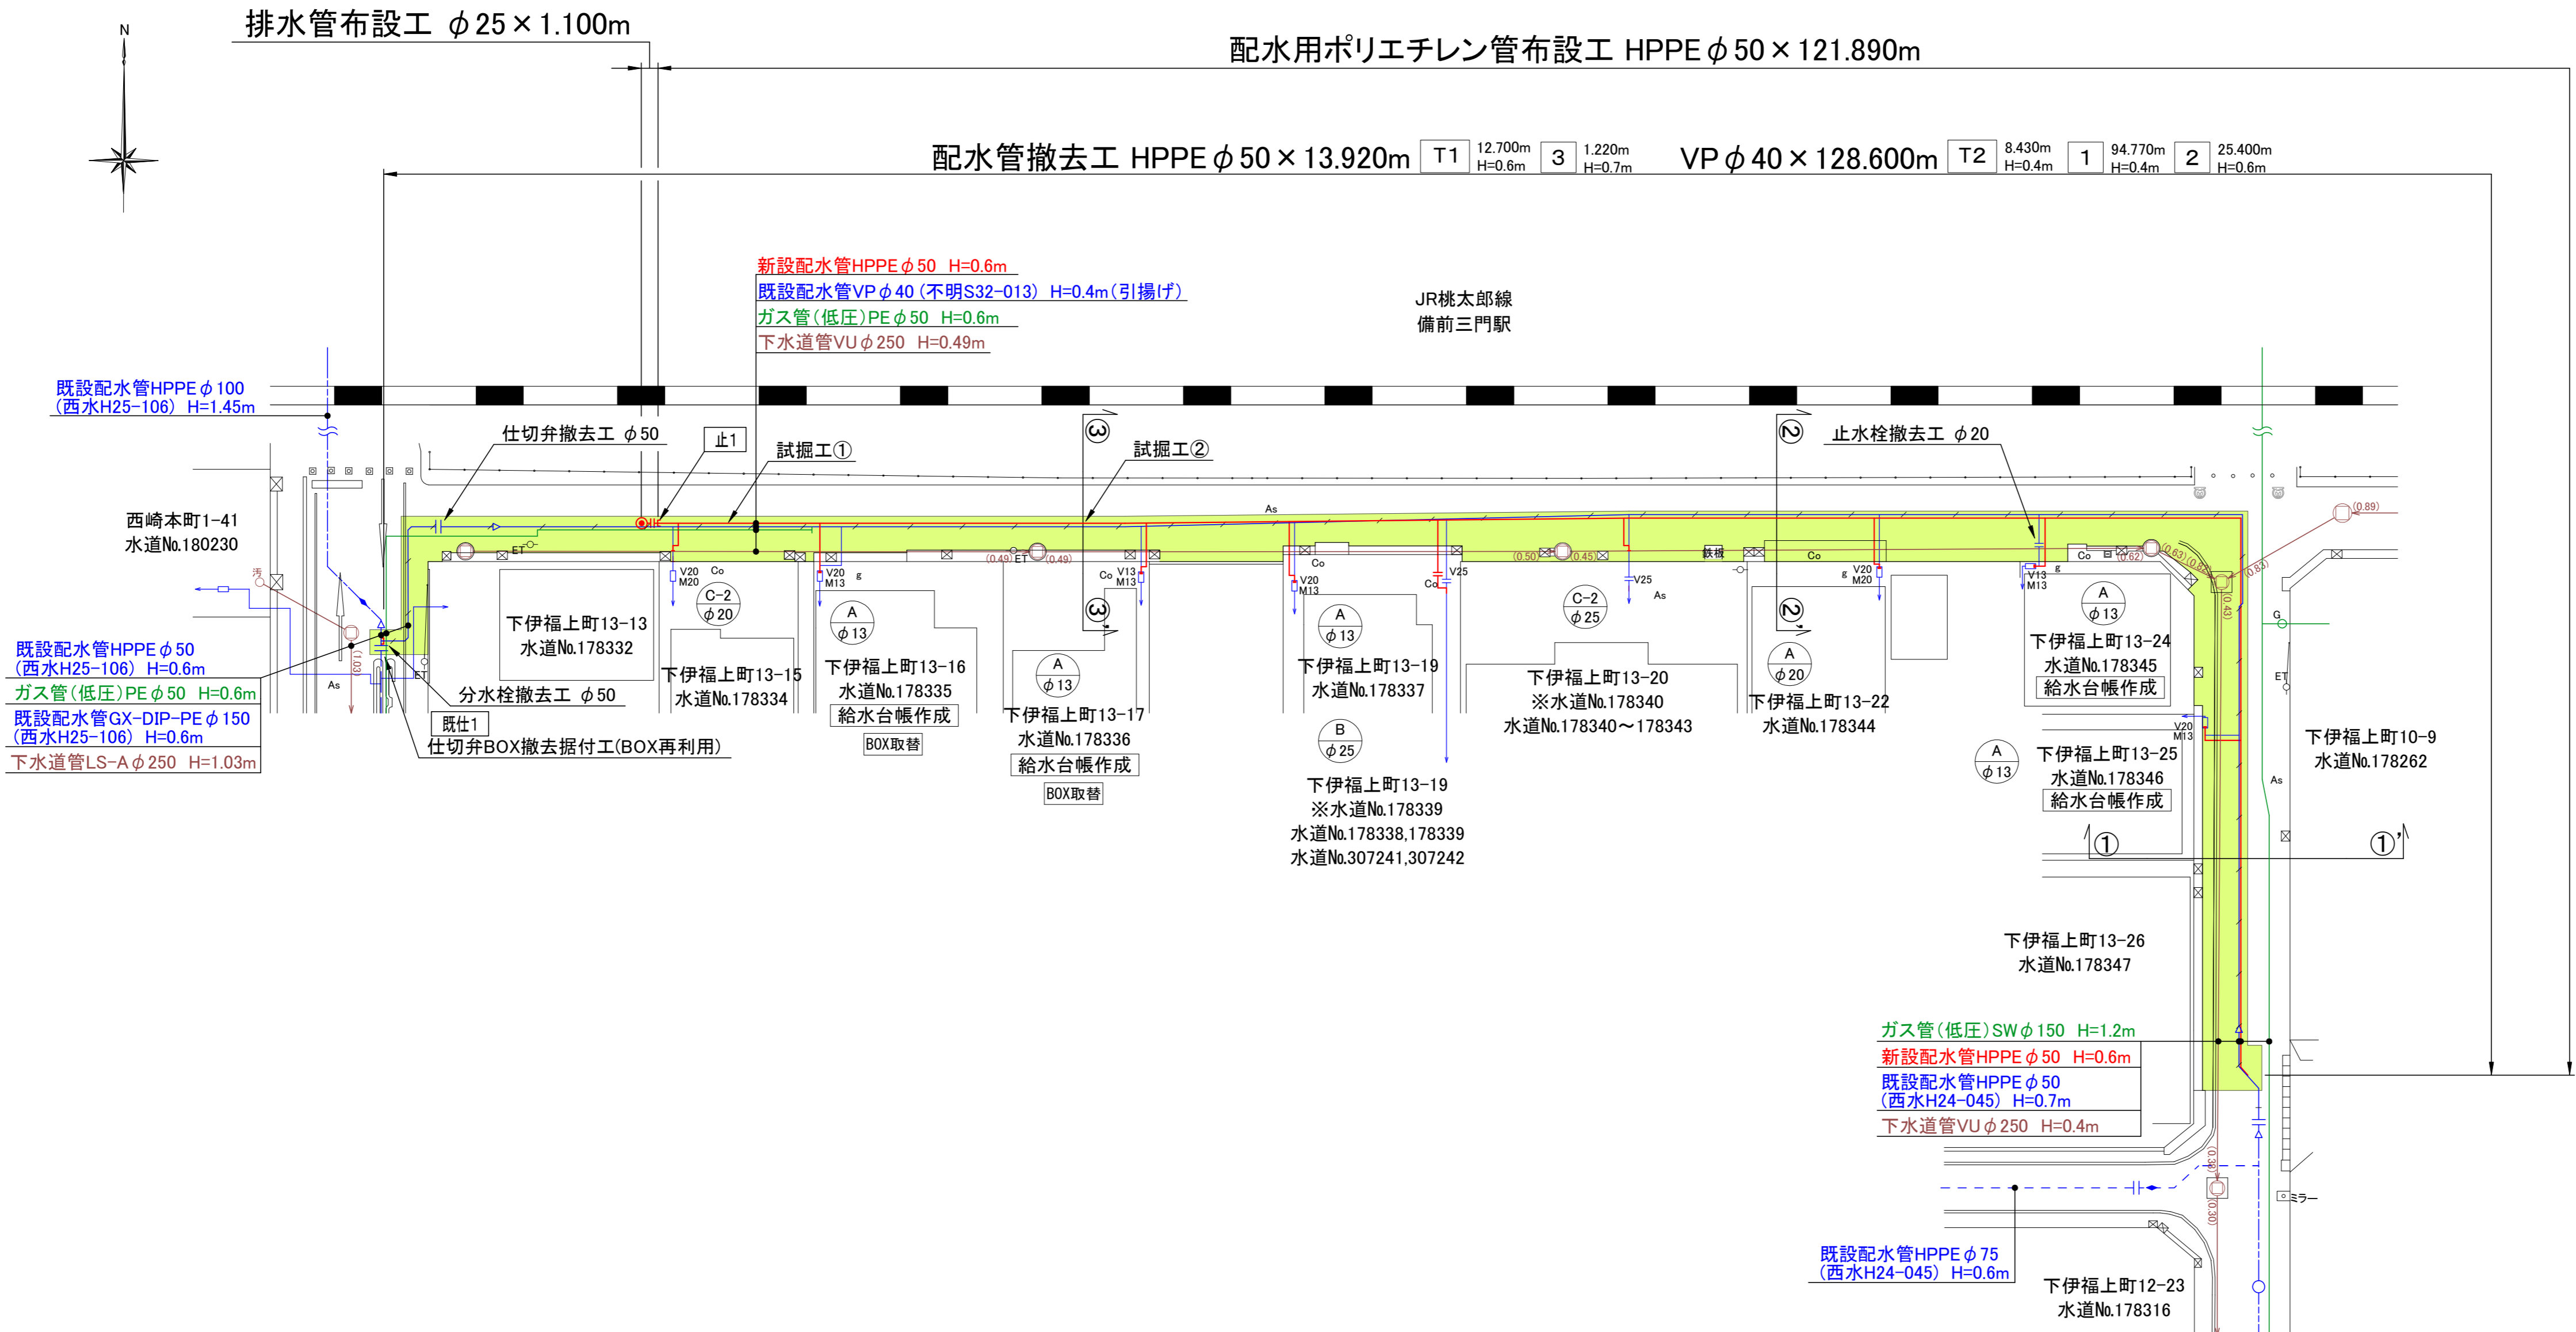


図 名	φ 50mm配水管布設工事	
	No. 1／全 3	
工事場所	岡山市北区下伊福上町地内	
岡山市水道局		


配管詳細図

排水管布設工 φ25×1.100m


配水用ポリエチレン管布設工 HPPE φ50×121.890m

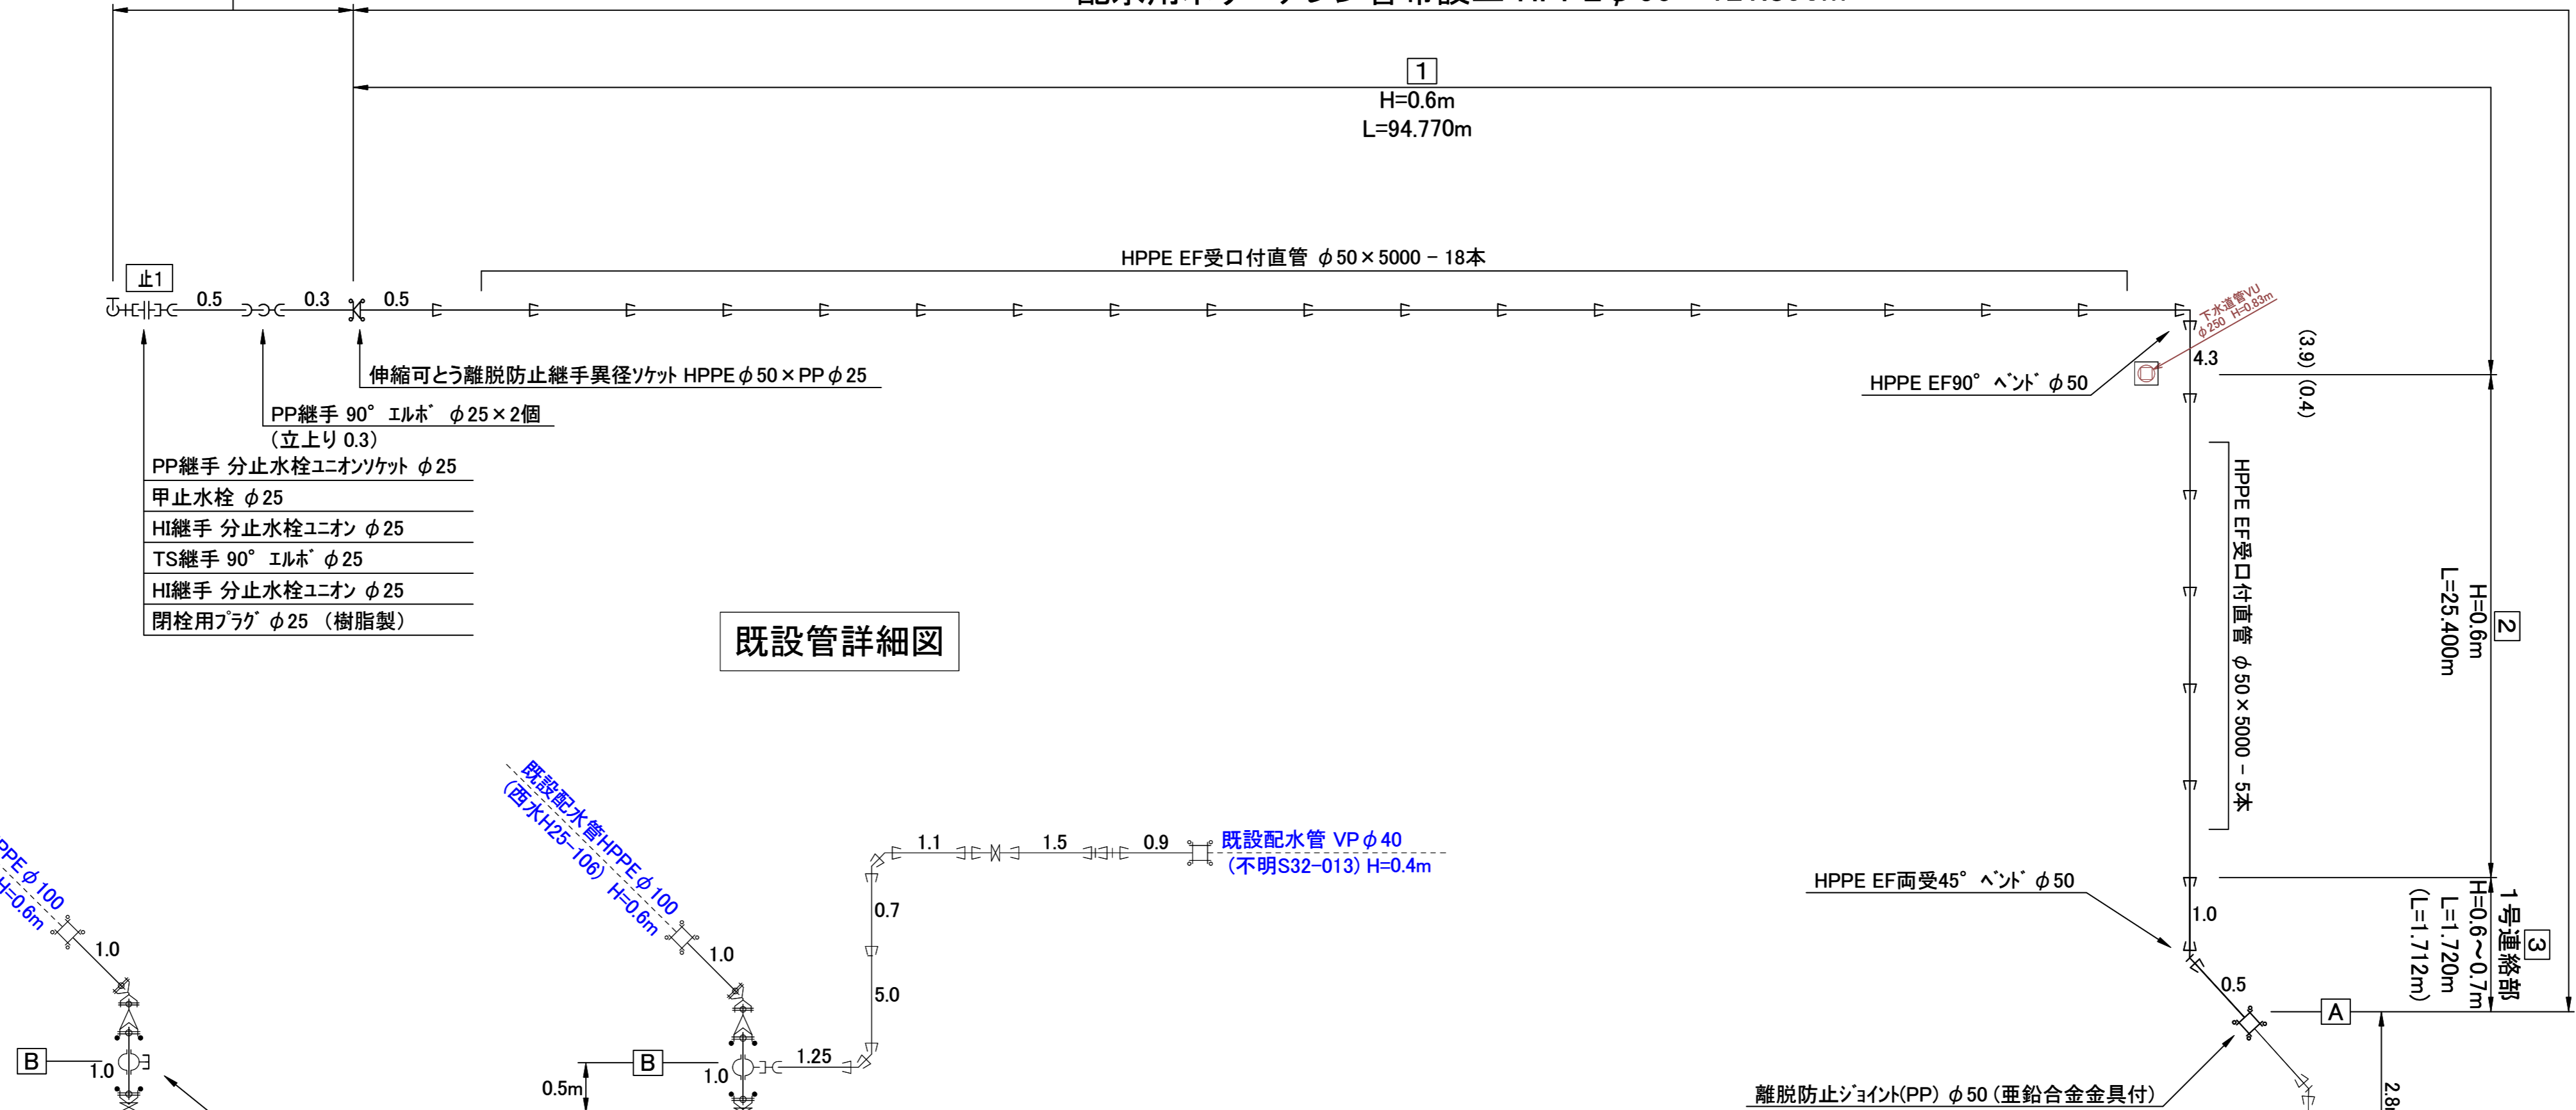


既設管詳細図

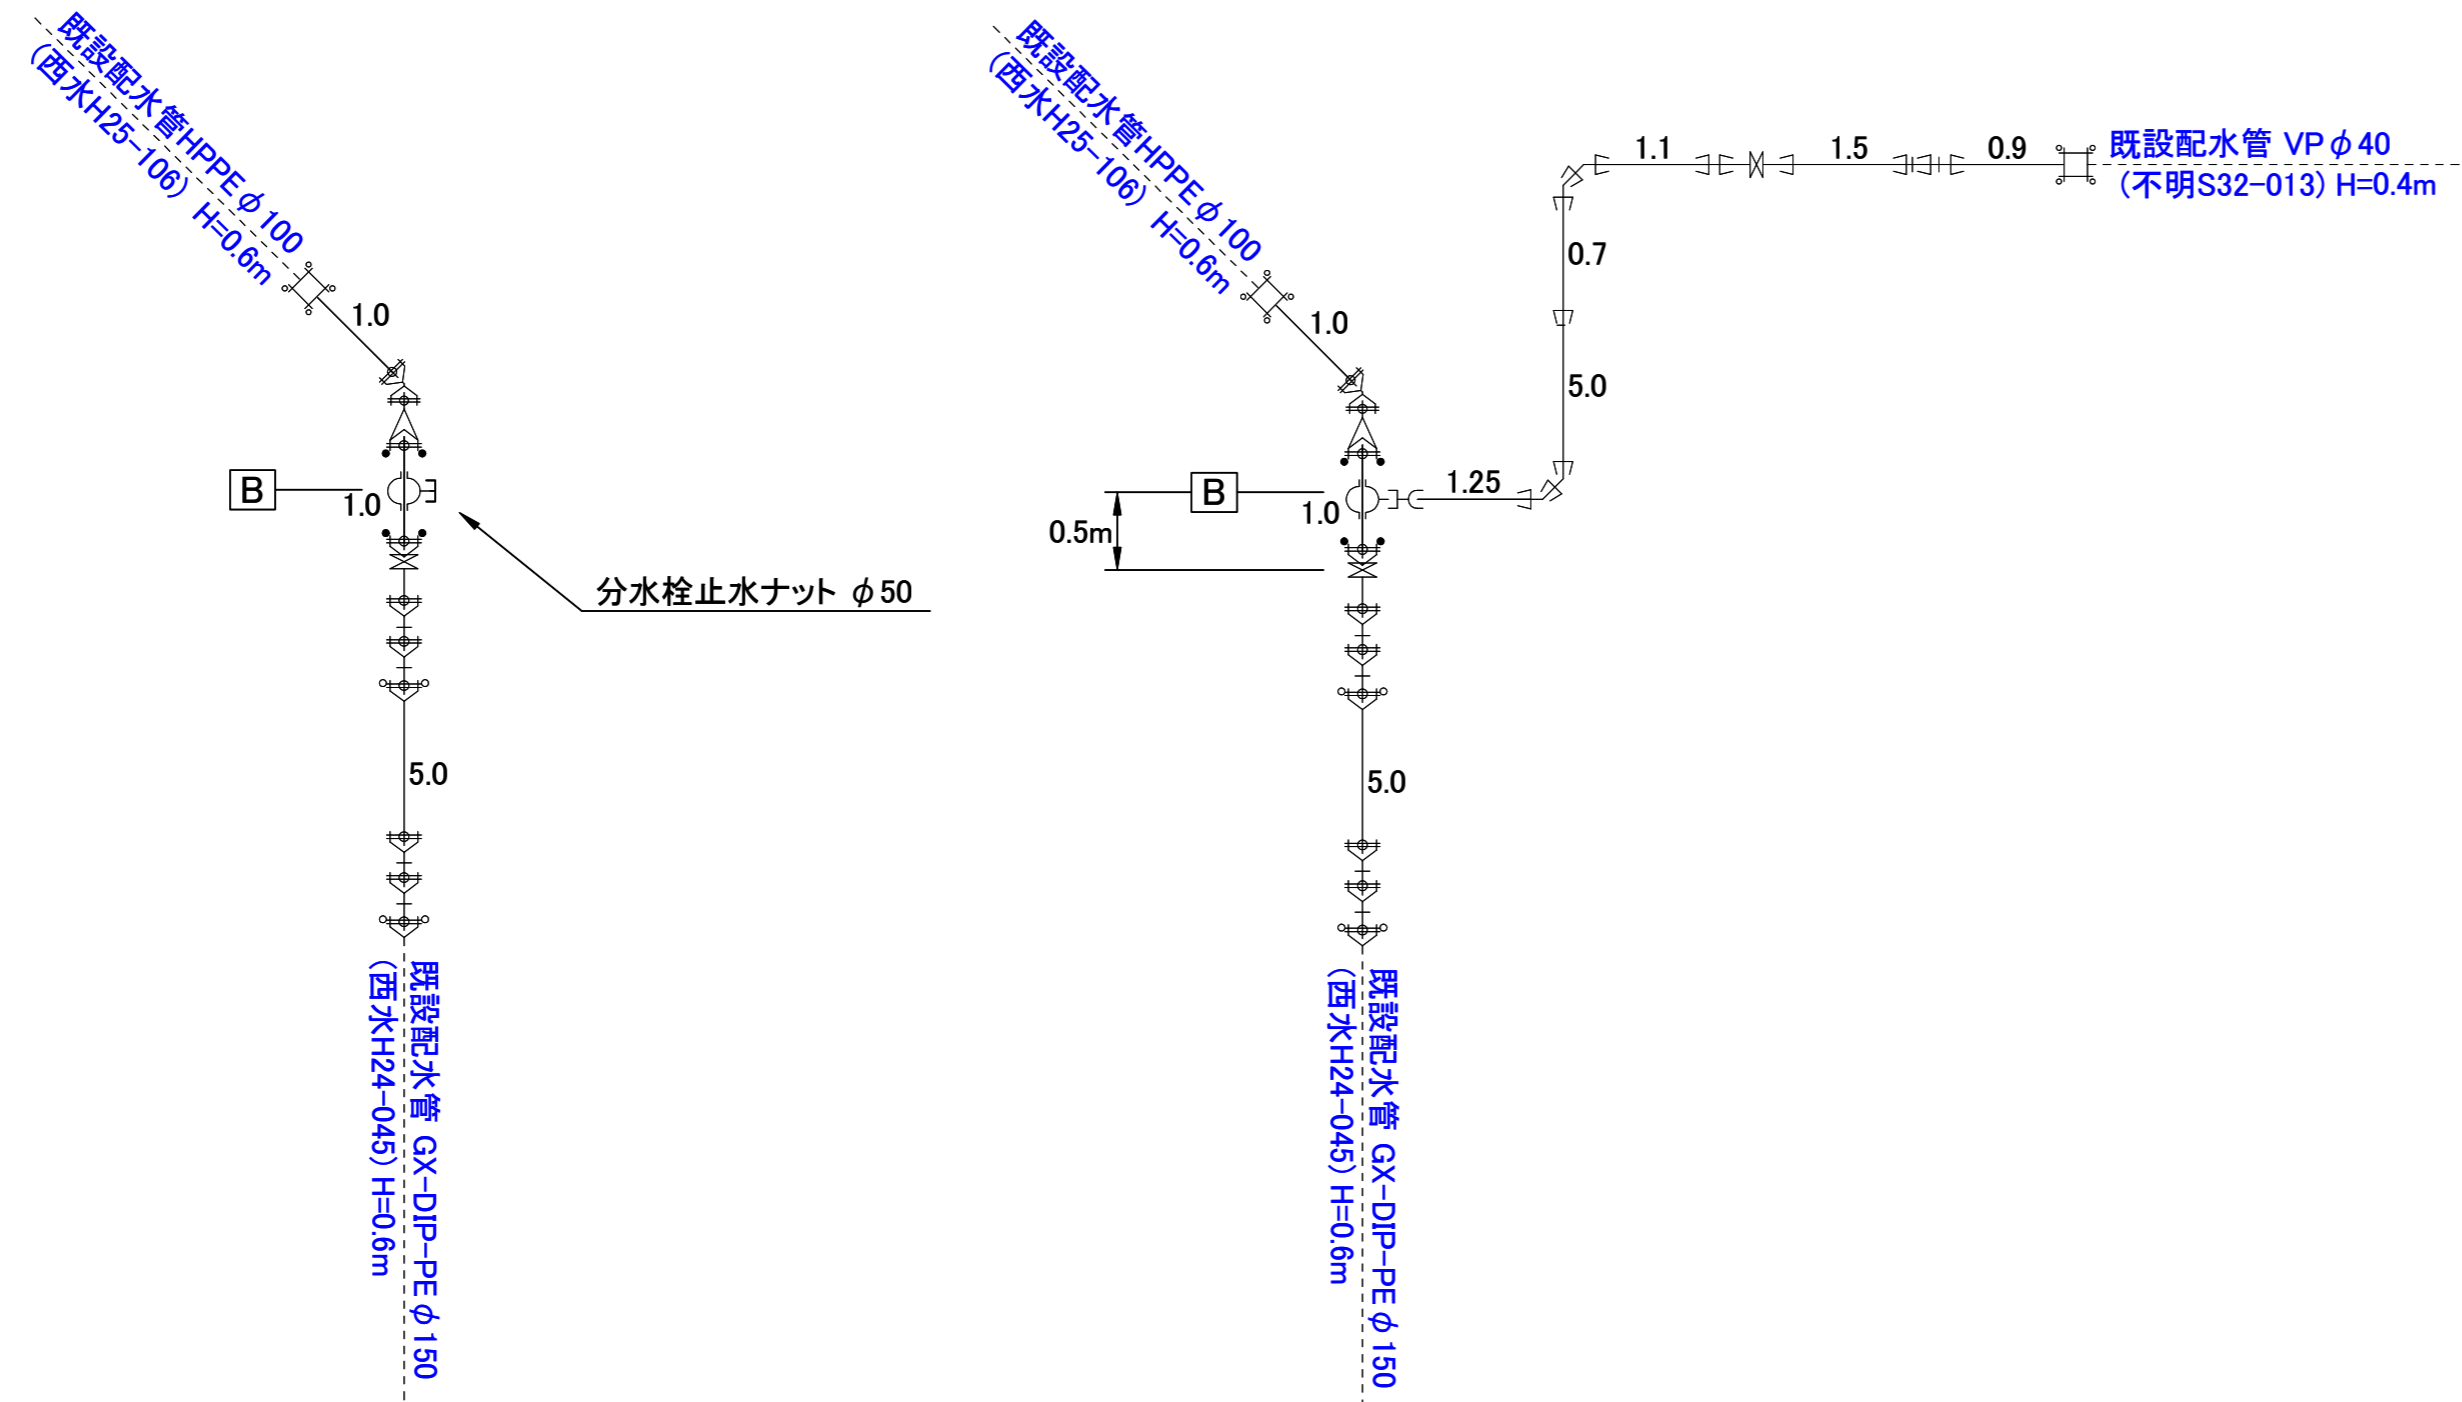

既設管詳細図

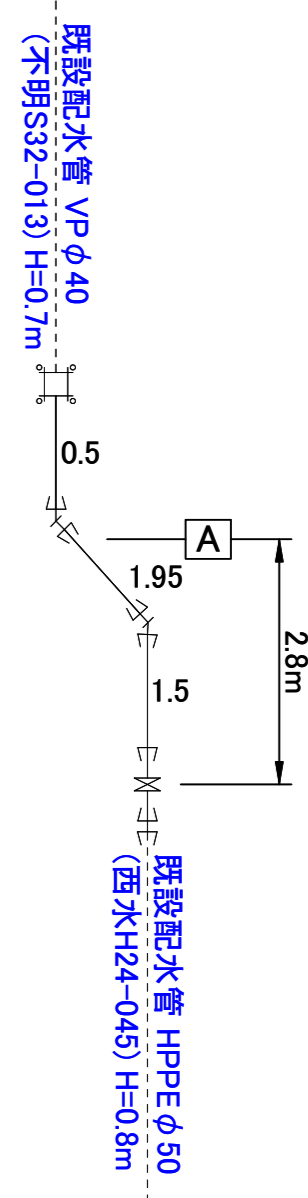

舗装本復旧図

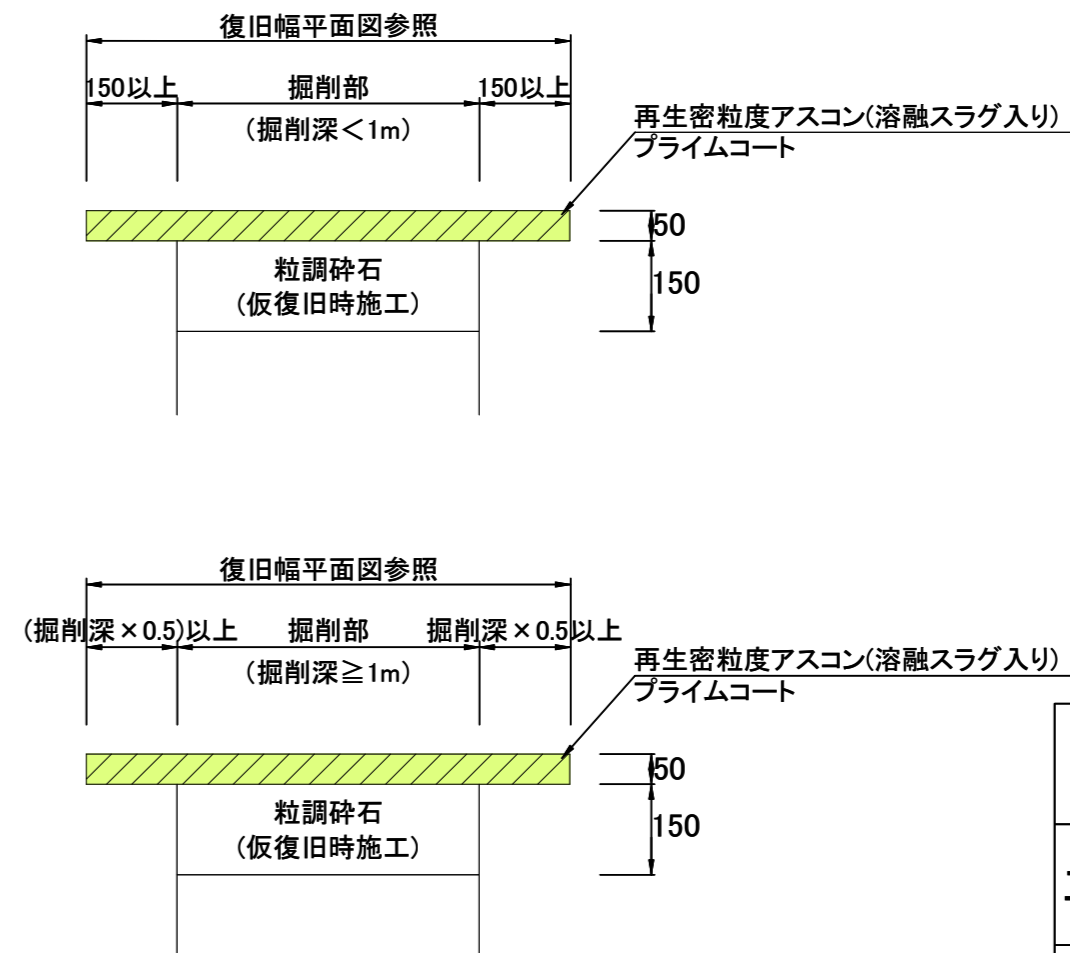

路面復旧図①

S=1/30

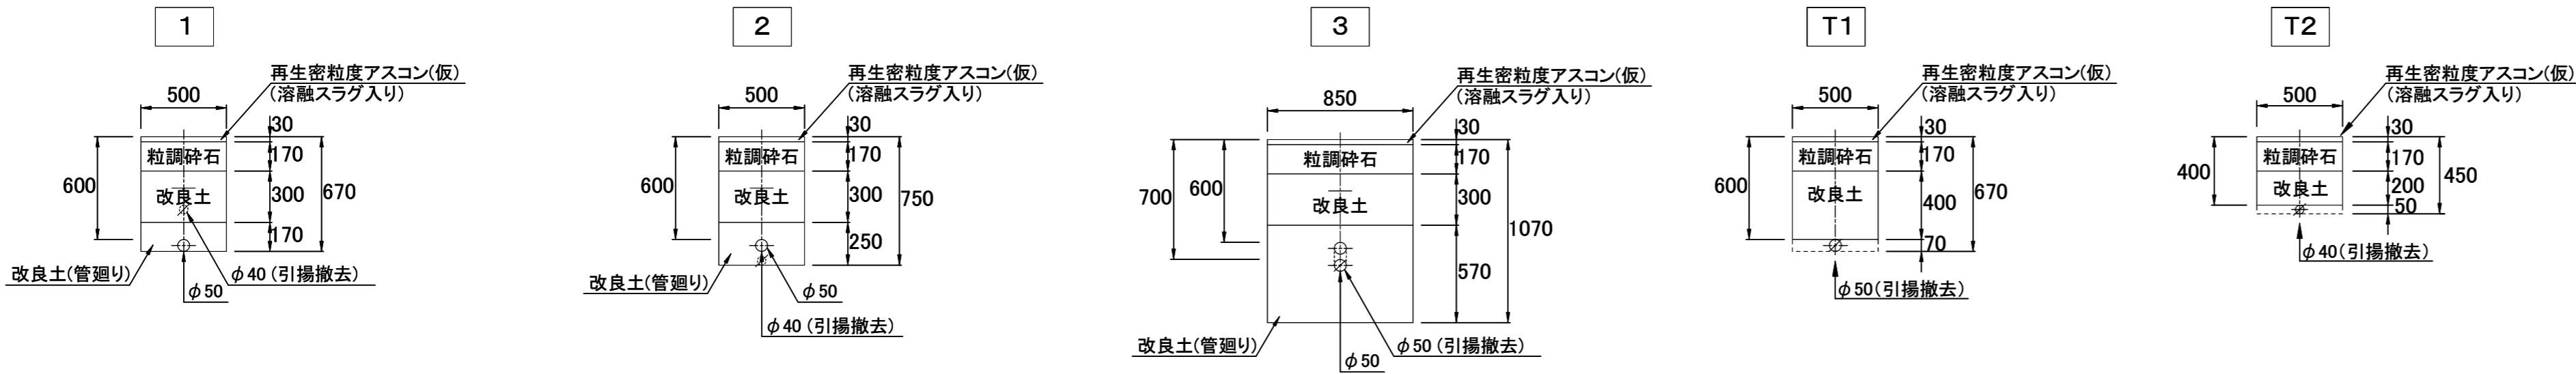



図 名	φ50mm配水管布設工事
	No. 2/全 3
工事場所	岡山市北区下伊福上町地内
岡山市水道局	

工事内仮設平面図


S=1/250

※工事後撤去

工事内仮設配水管布設工 TS-VP φ50×112.000m

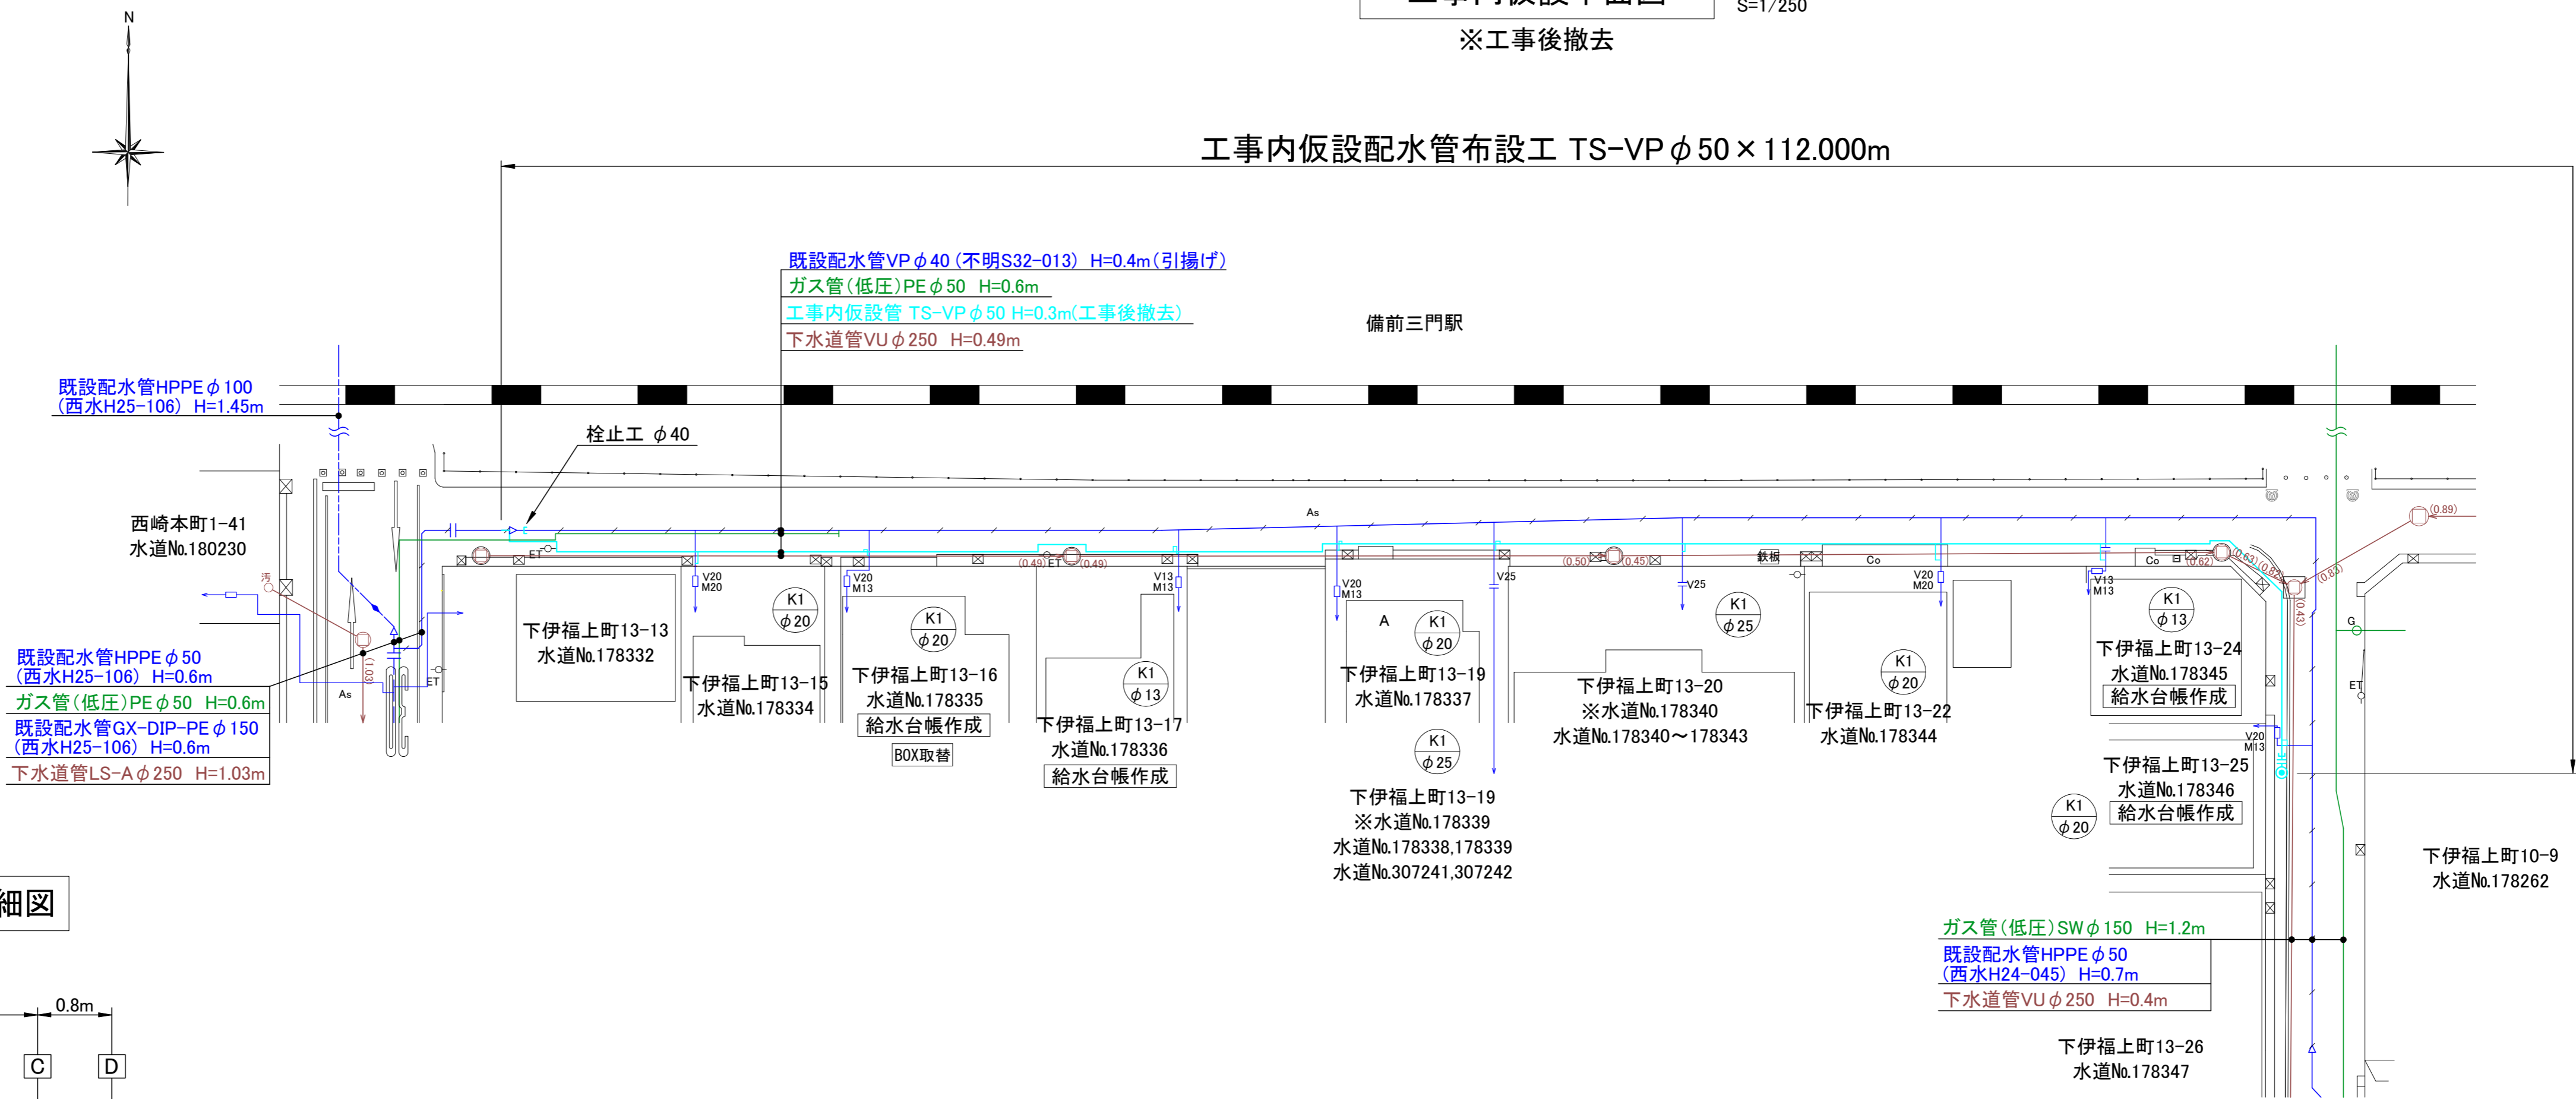


既設管詳細図

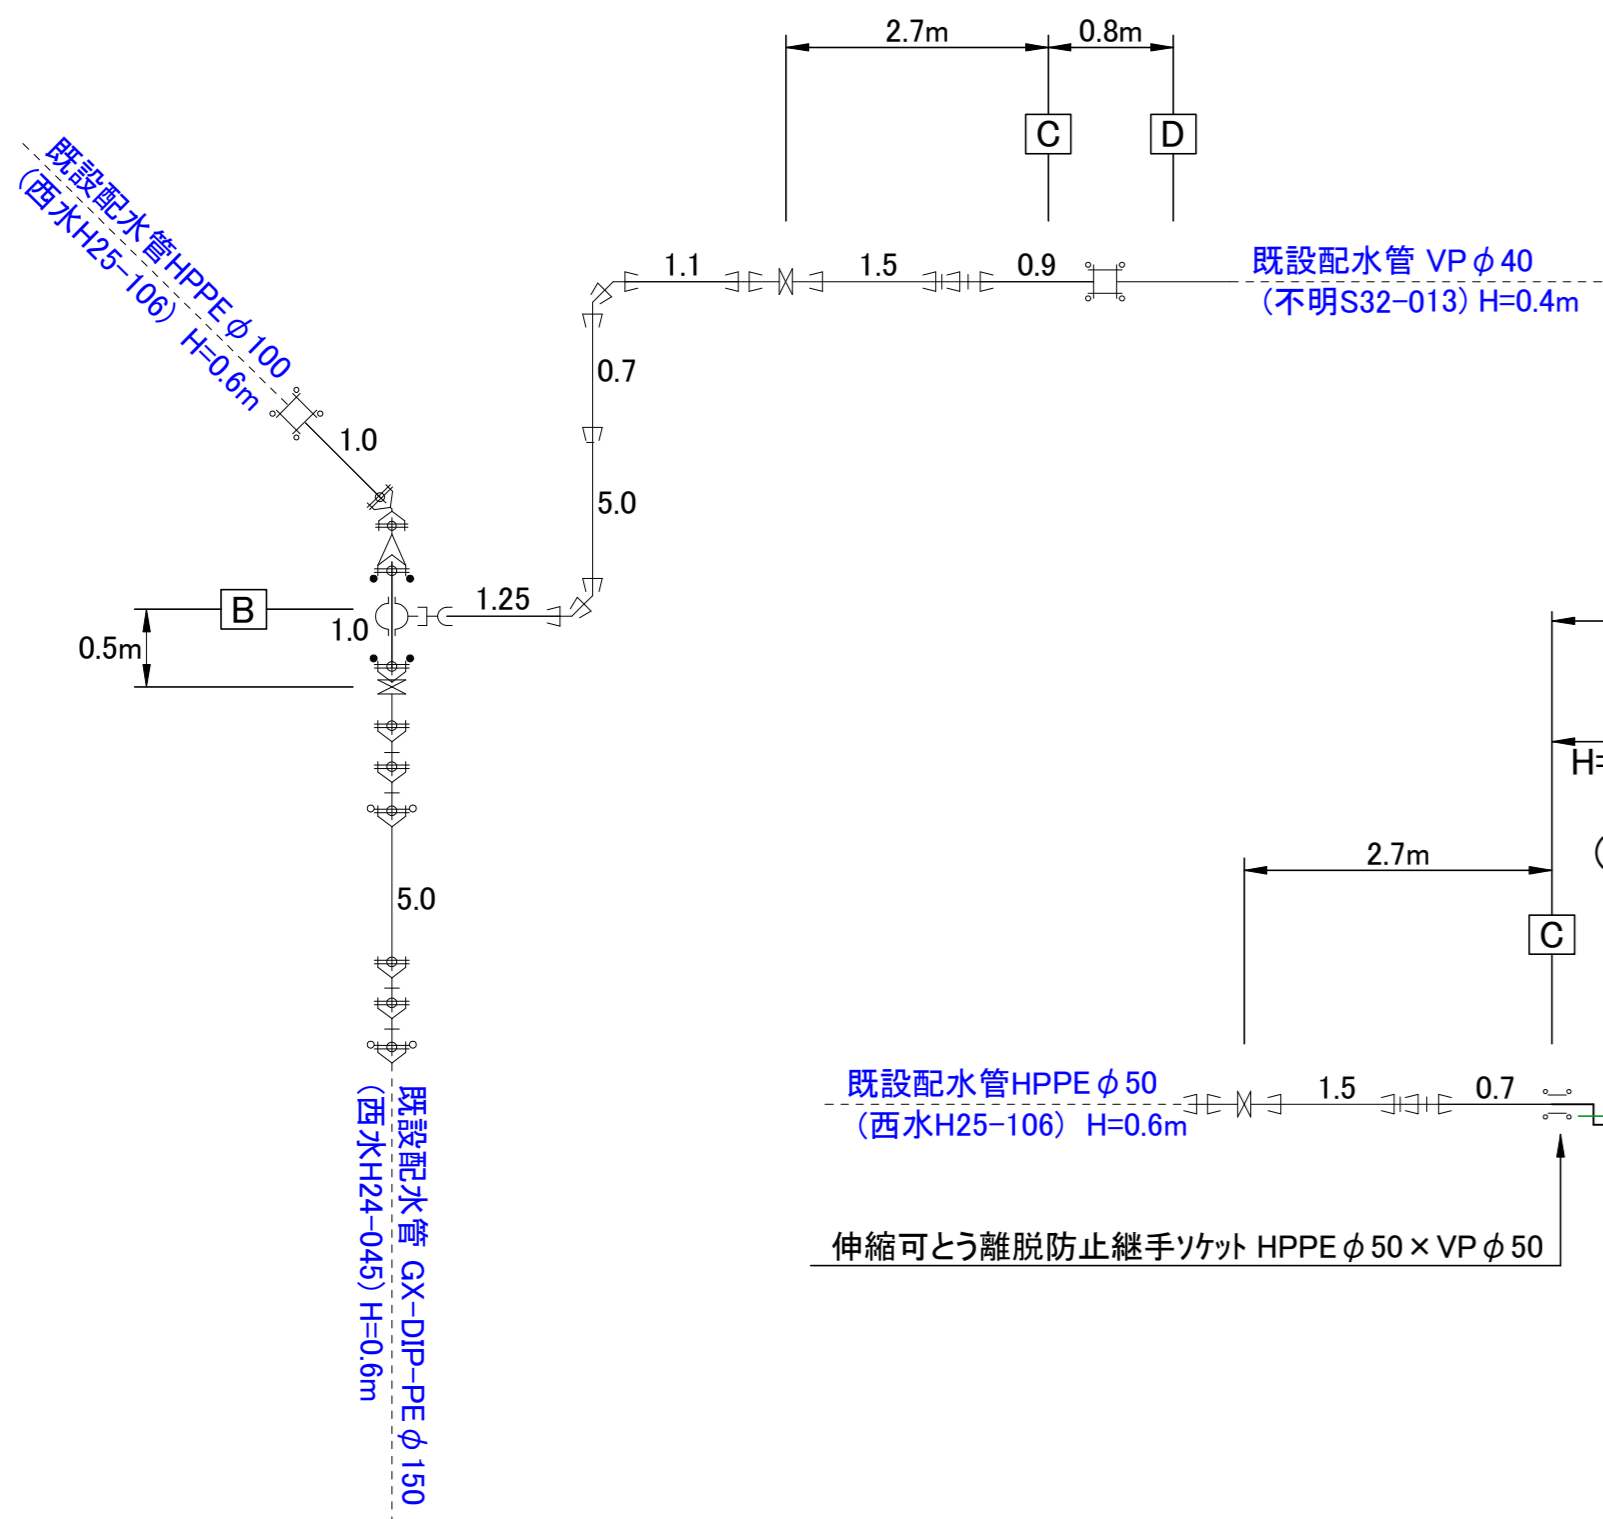


工事内仮設配管詳細図

※工事後撤去

工事内仮設配水管布設工 TS-VP φ50×112.000m

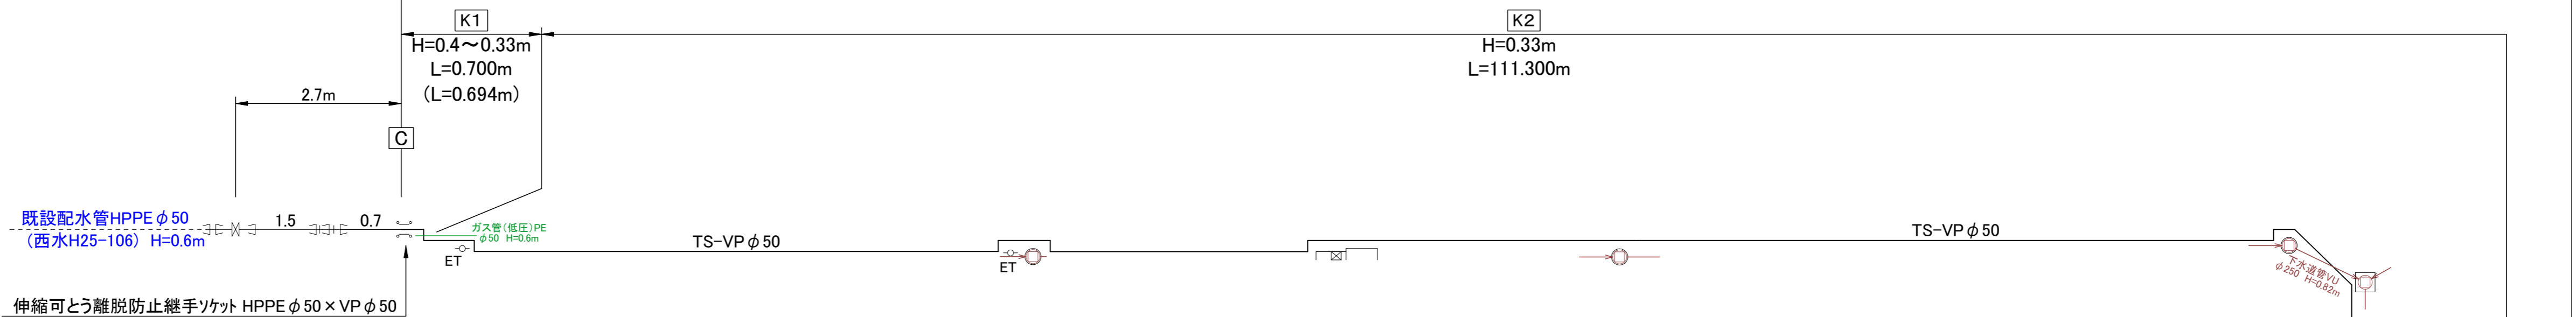


栓止工詳細図

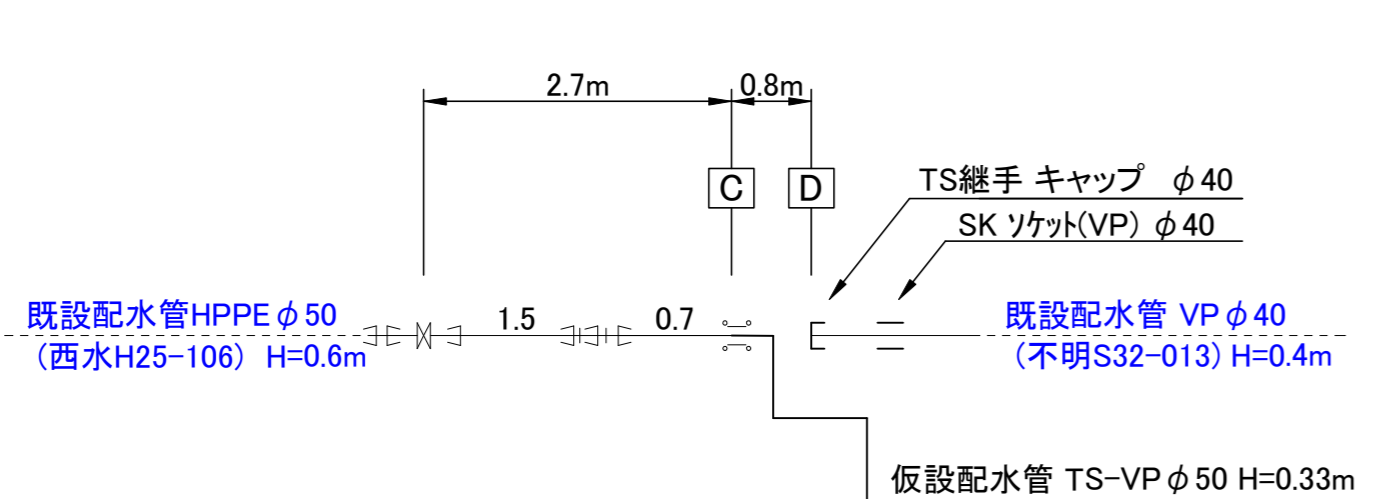

路面復旧図②

S=1/30

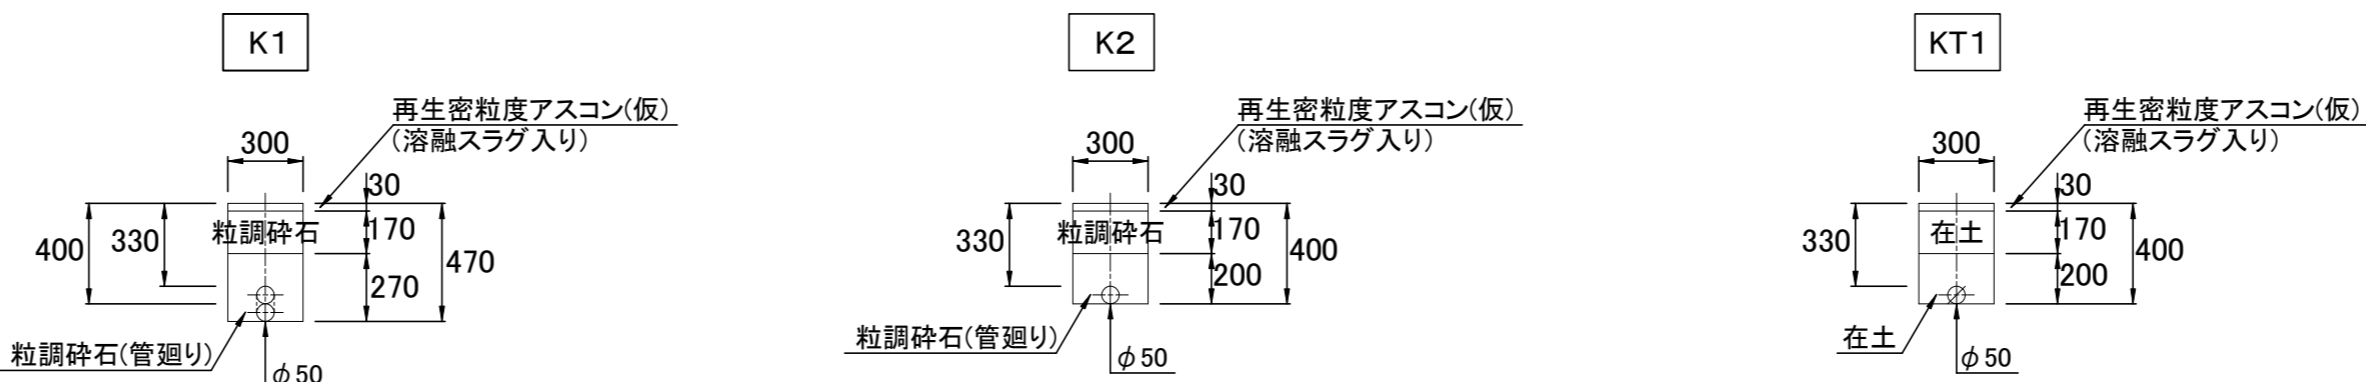

- HI継手 異径ソケット φ50×φ25
- HI継手 分止水栓ユニオン φ25
- 甲止水栓 φ25
- HI継手 分止水栓ユニオン φ25
- TS継手 90° エルボ φ25
- HI継手 分止水栓ユニオン φ25

図 名	φ50mm配水管布設工事
	No. 3/全 3
工事場所	岡山市北区下伊福上町地内
	岡山市水道局