




位置図

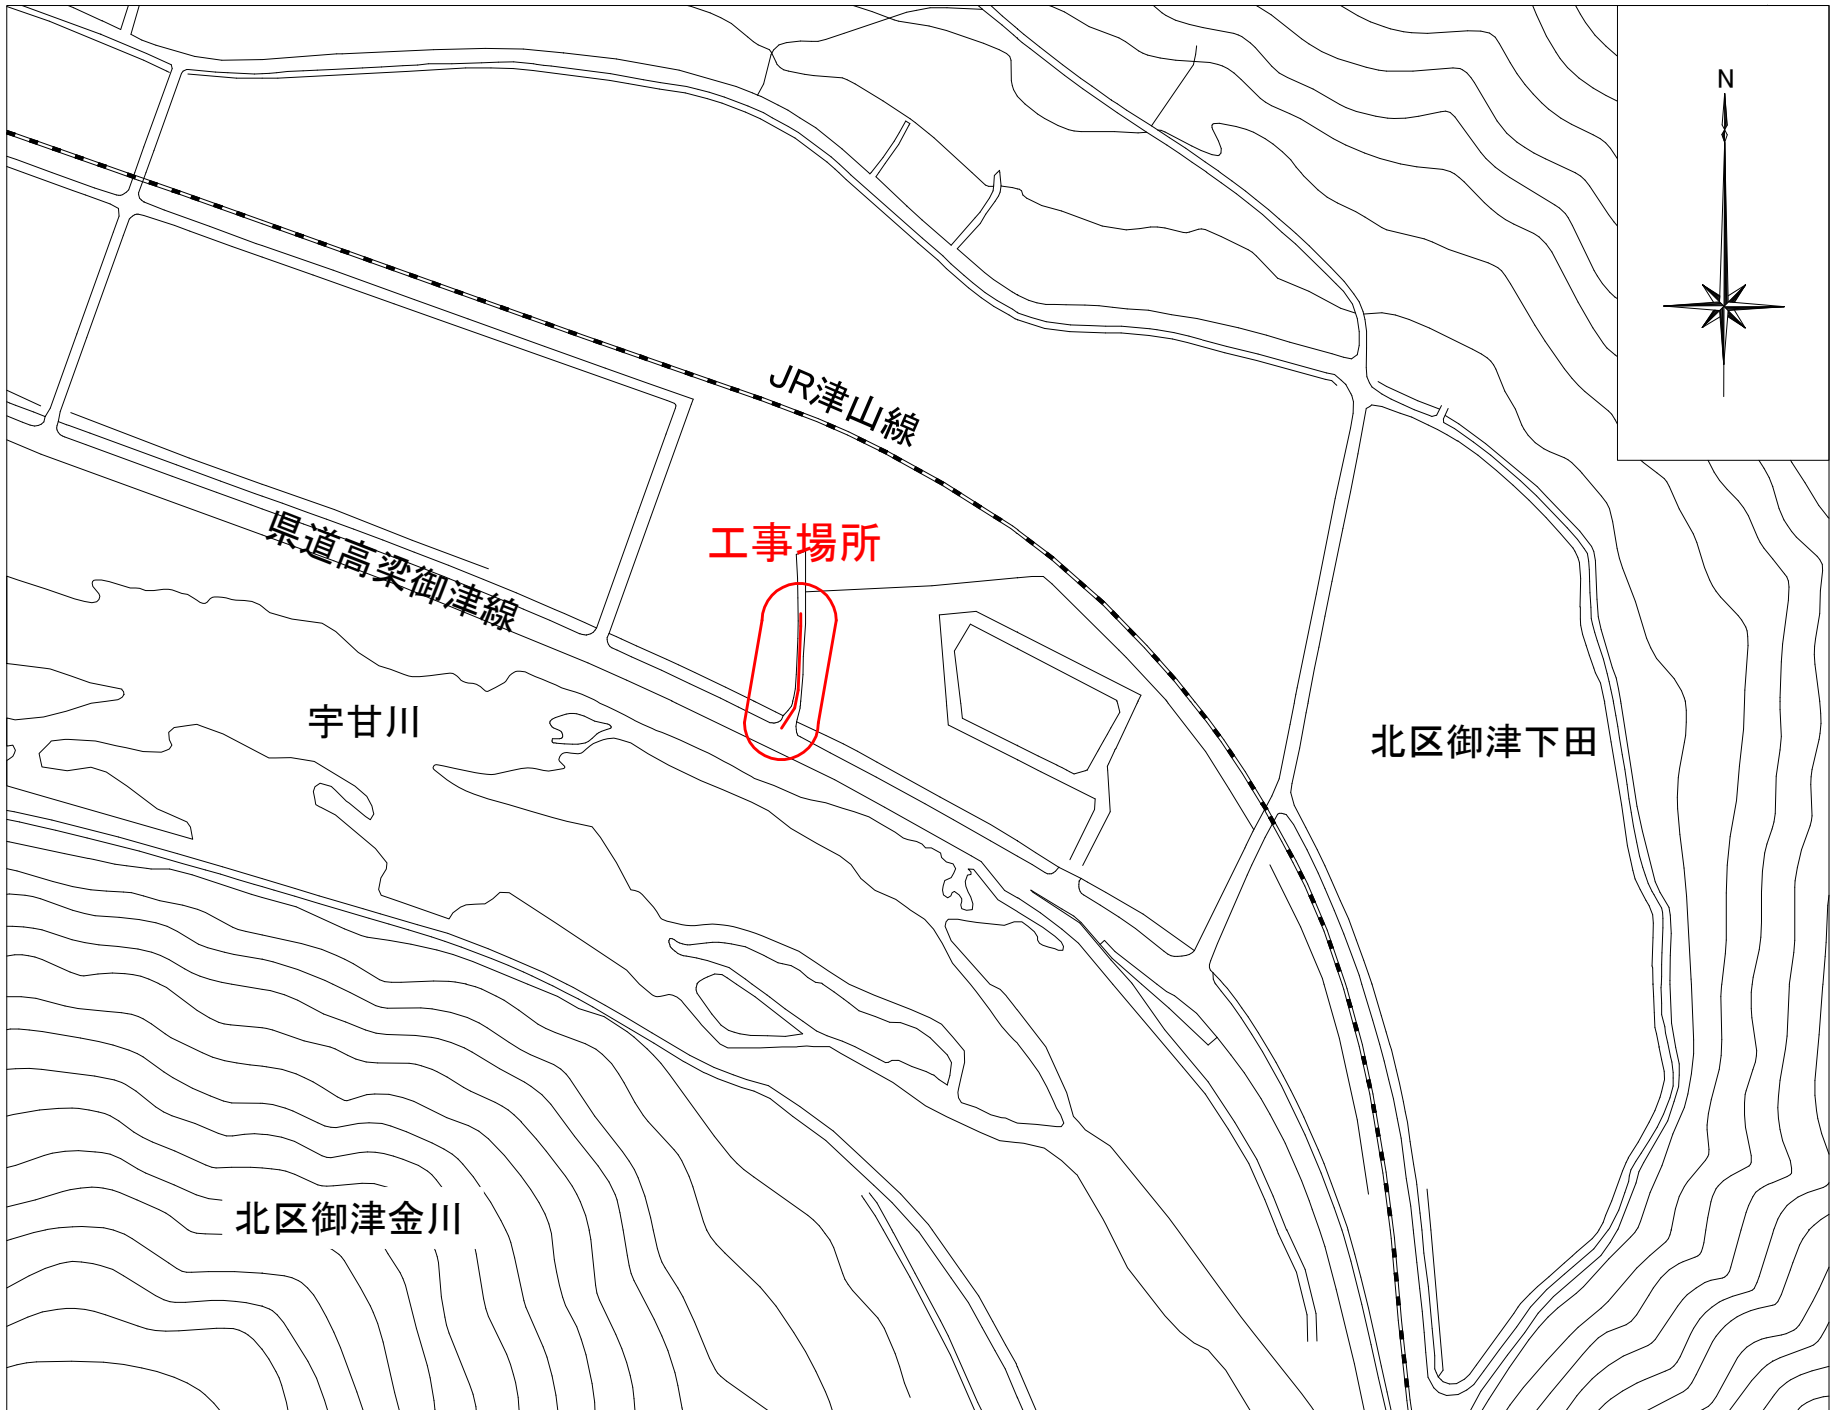


断面図

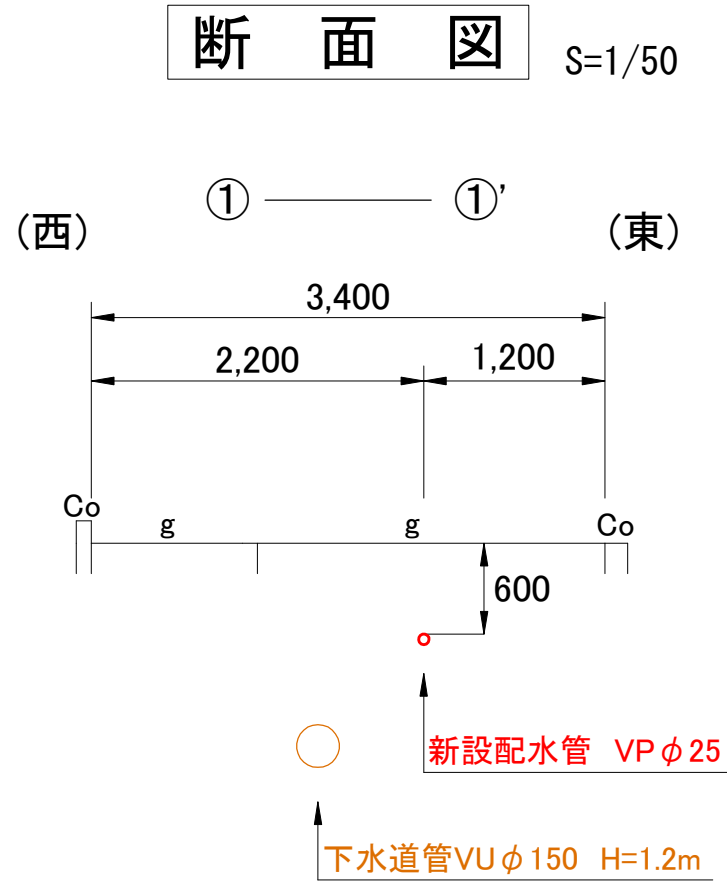


路面復旧図

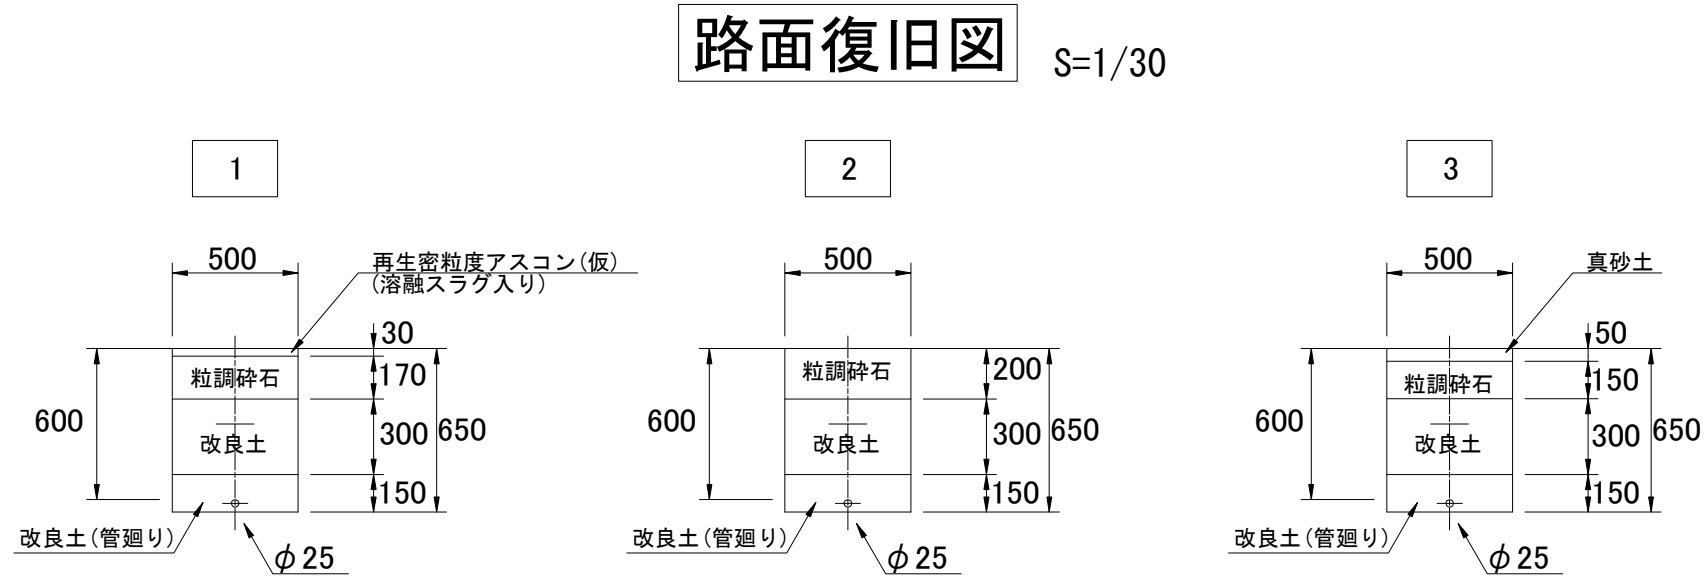


配管詳細図

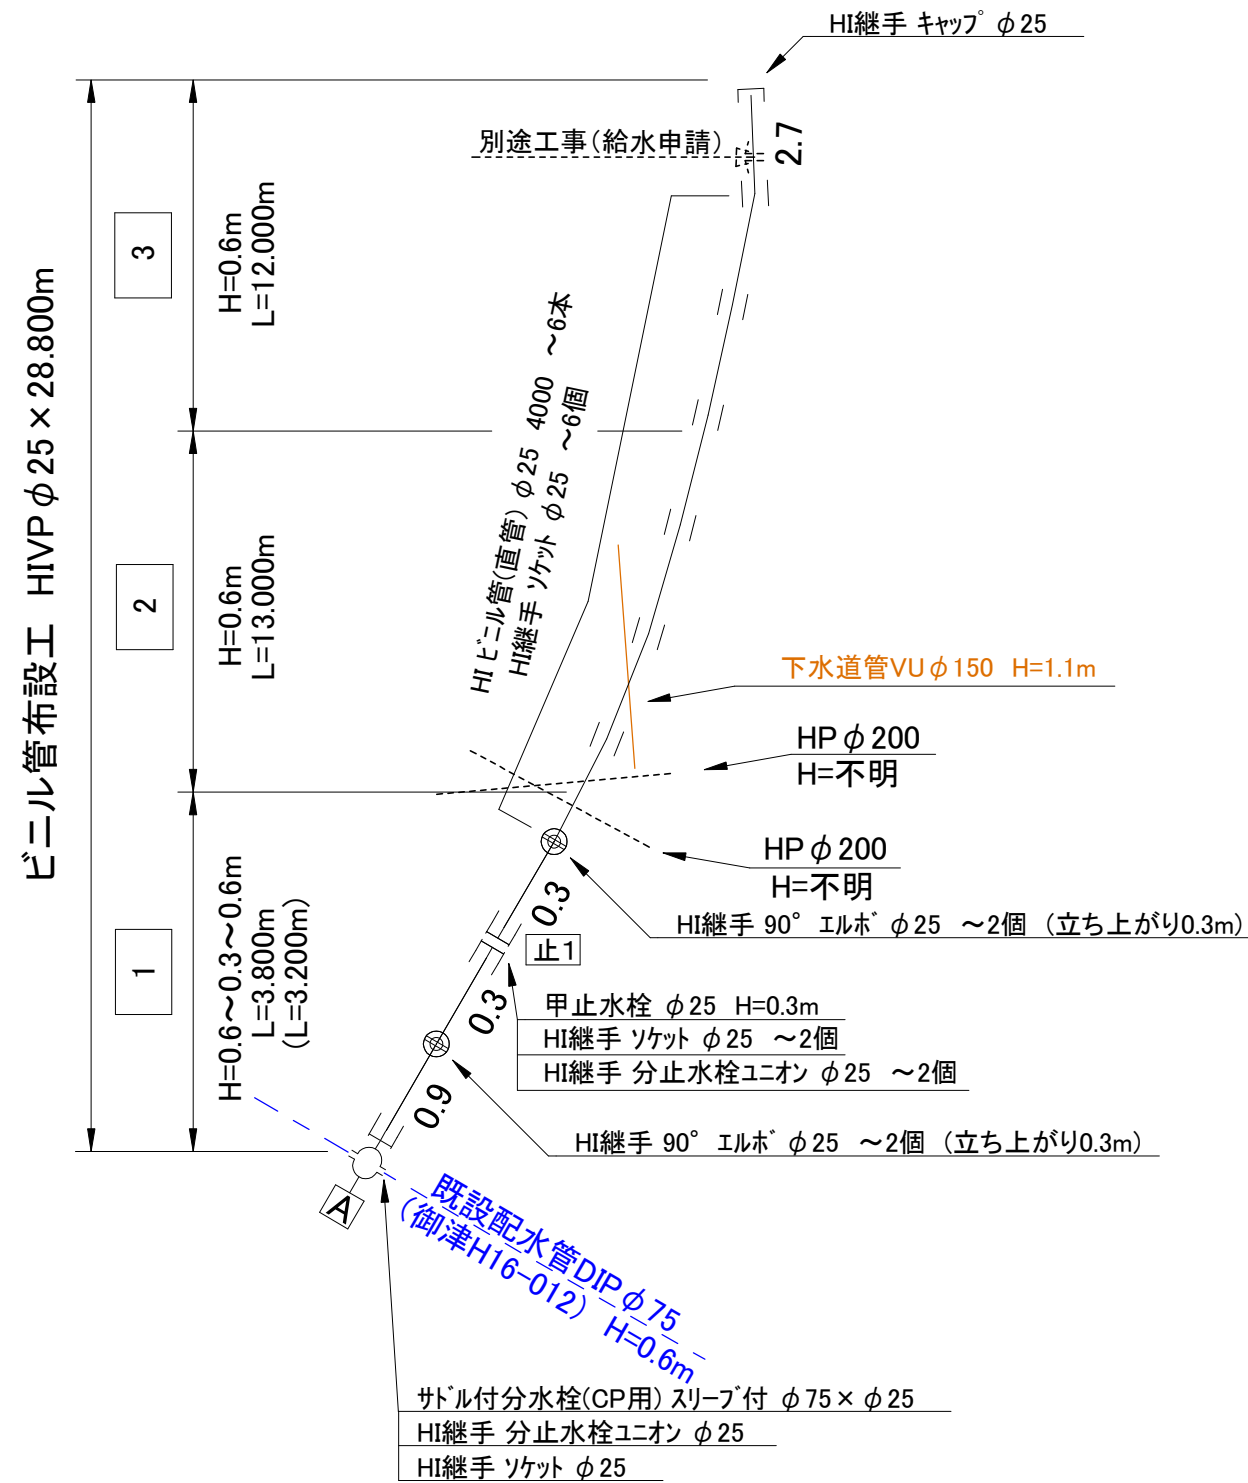

既設管詳細図

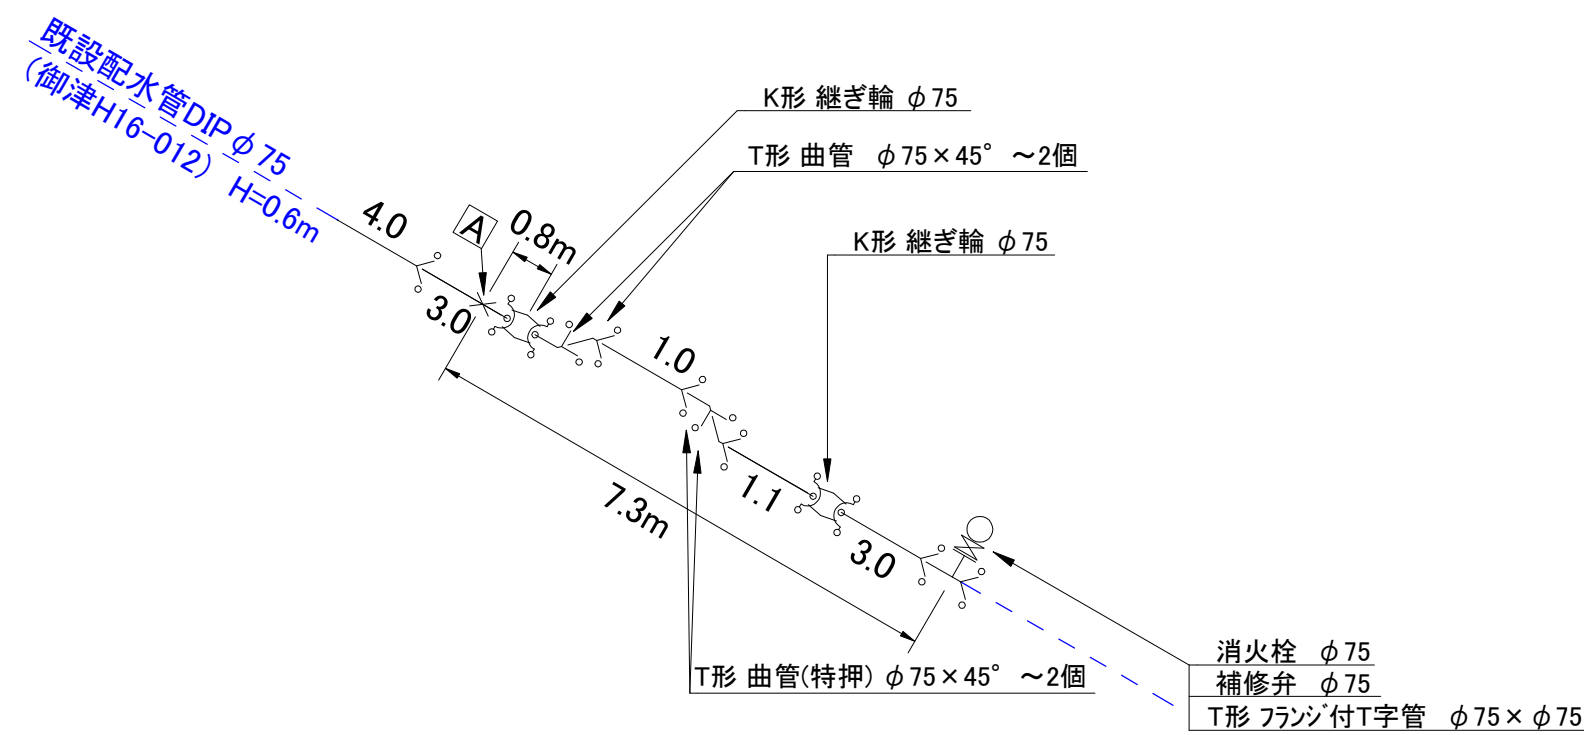

平面図

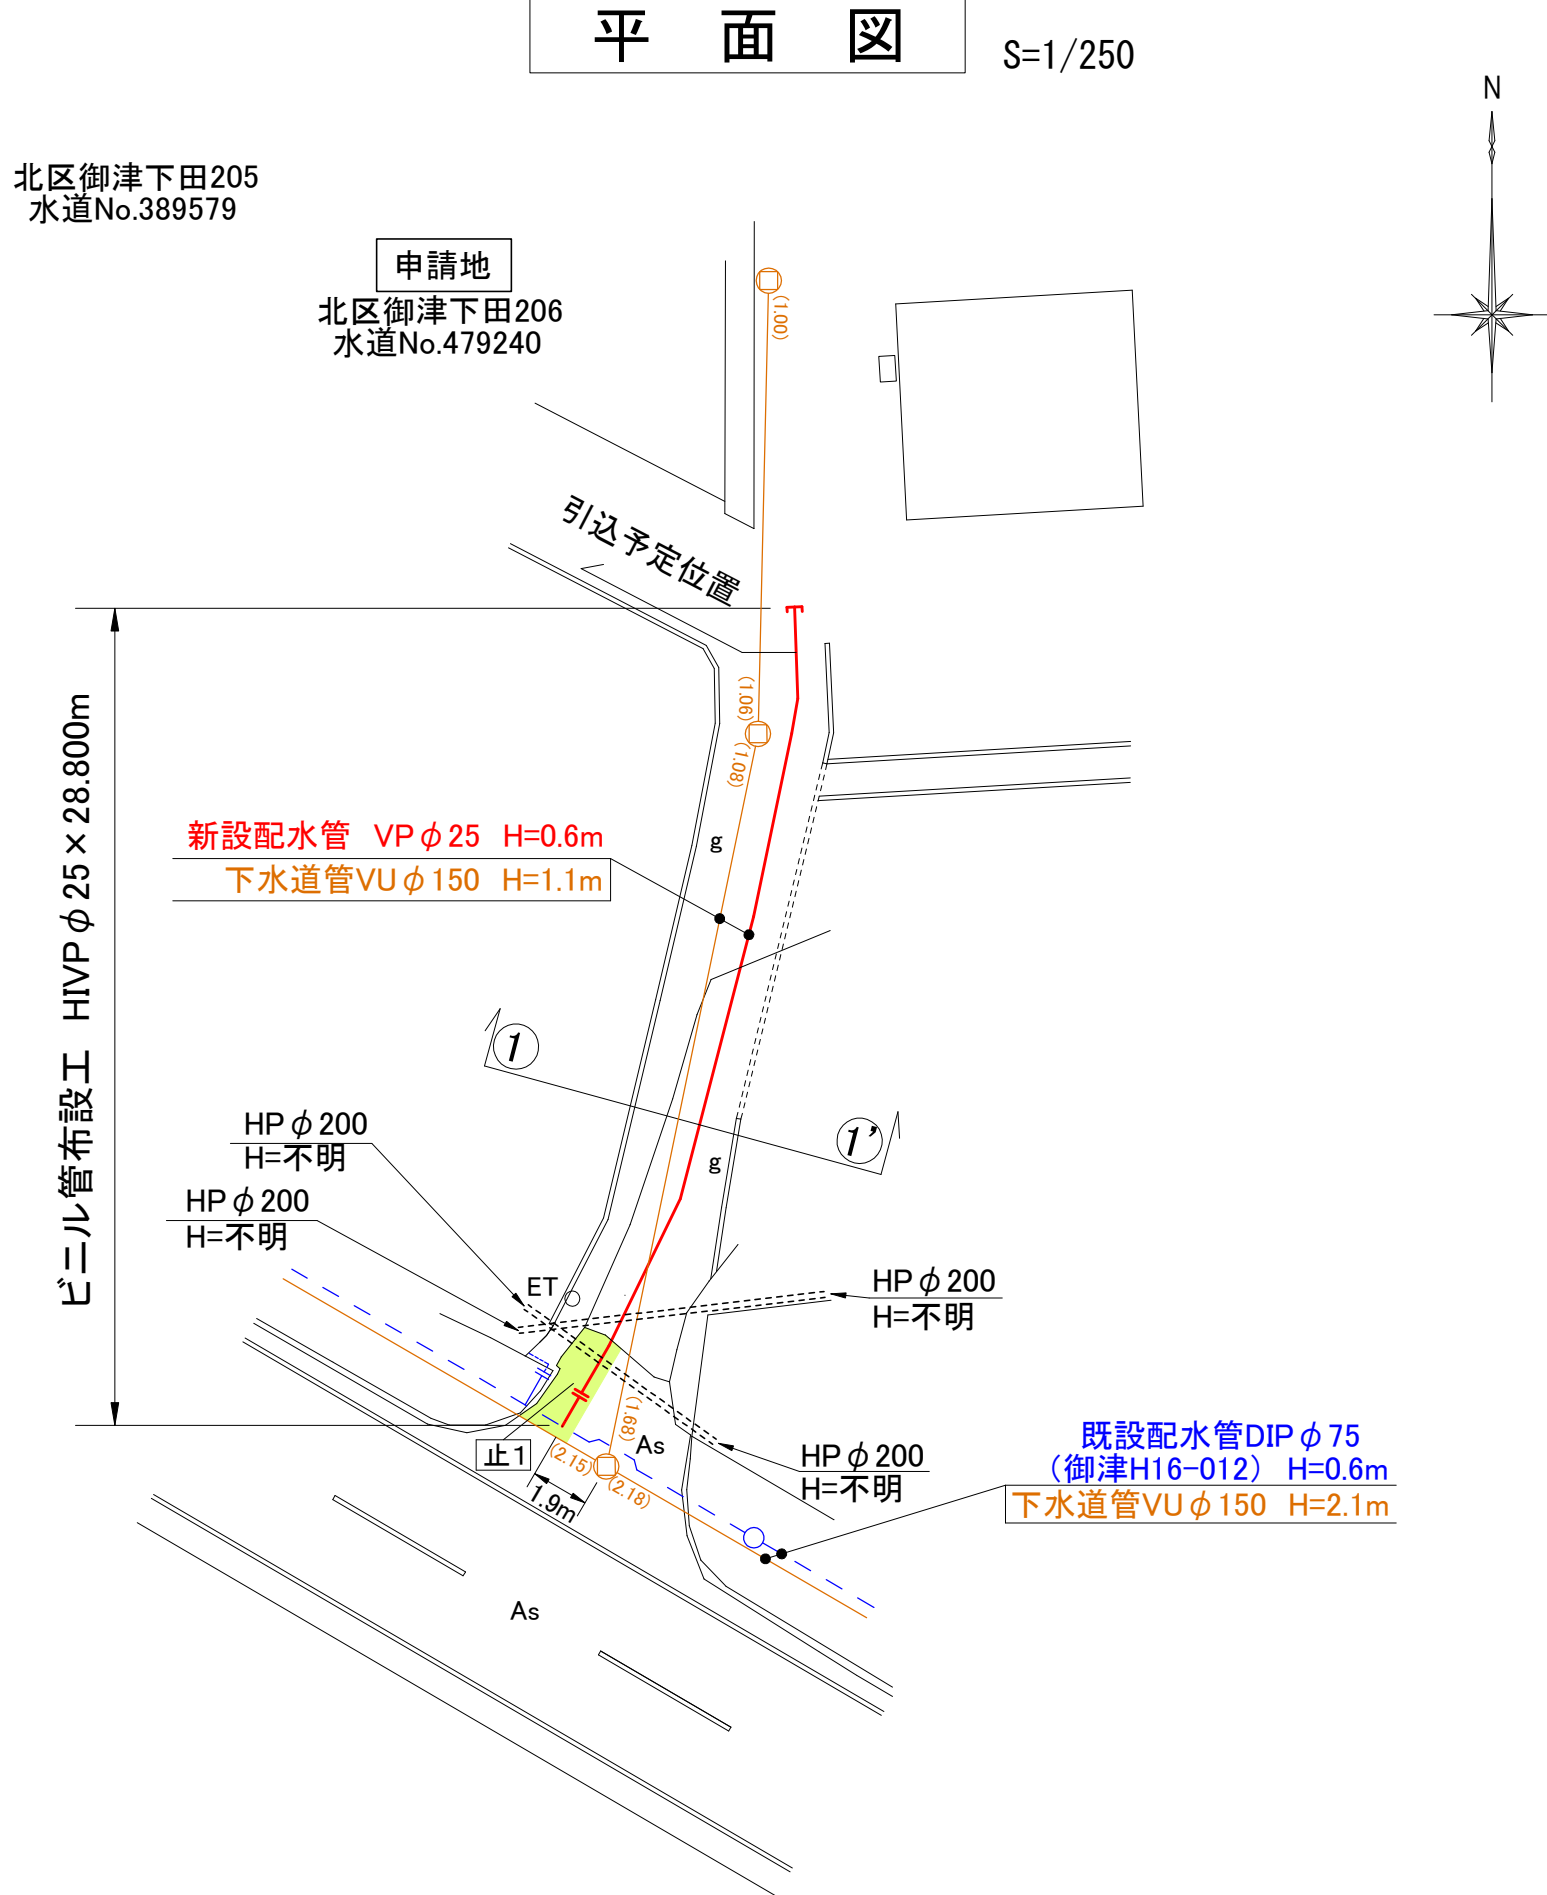

舗装本復旧図

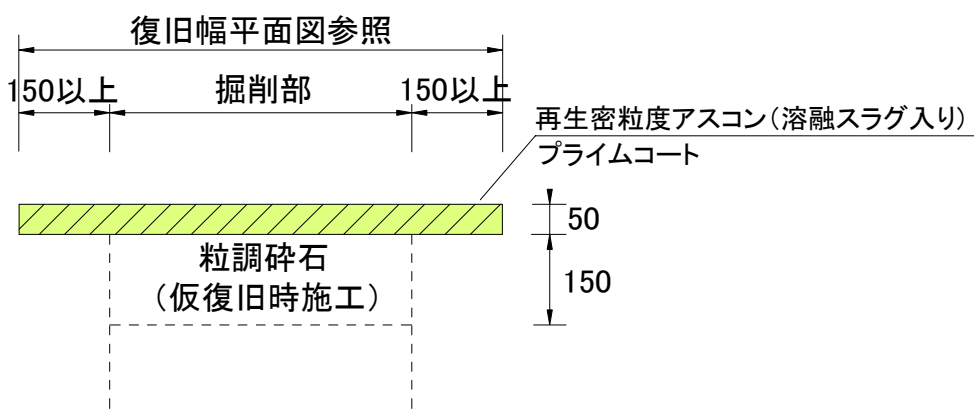


図 名	φ 25mm配水管布設工事 No1 / 全1
工 事 場 所	岡山市北区御津下田地内
岡山市水道局	