



位置図①




平面図①

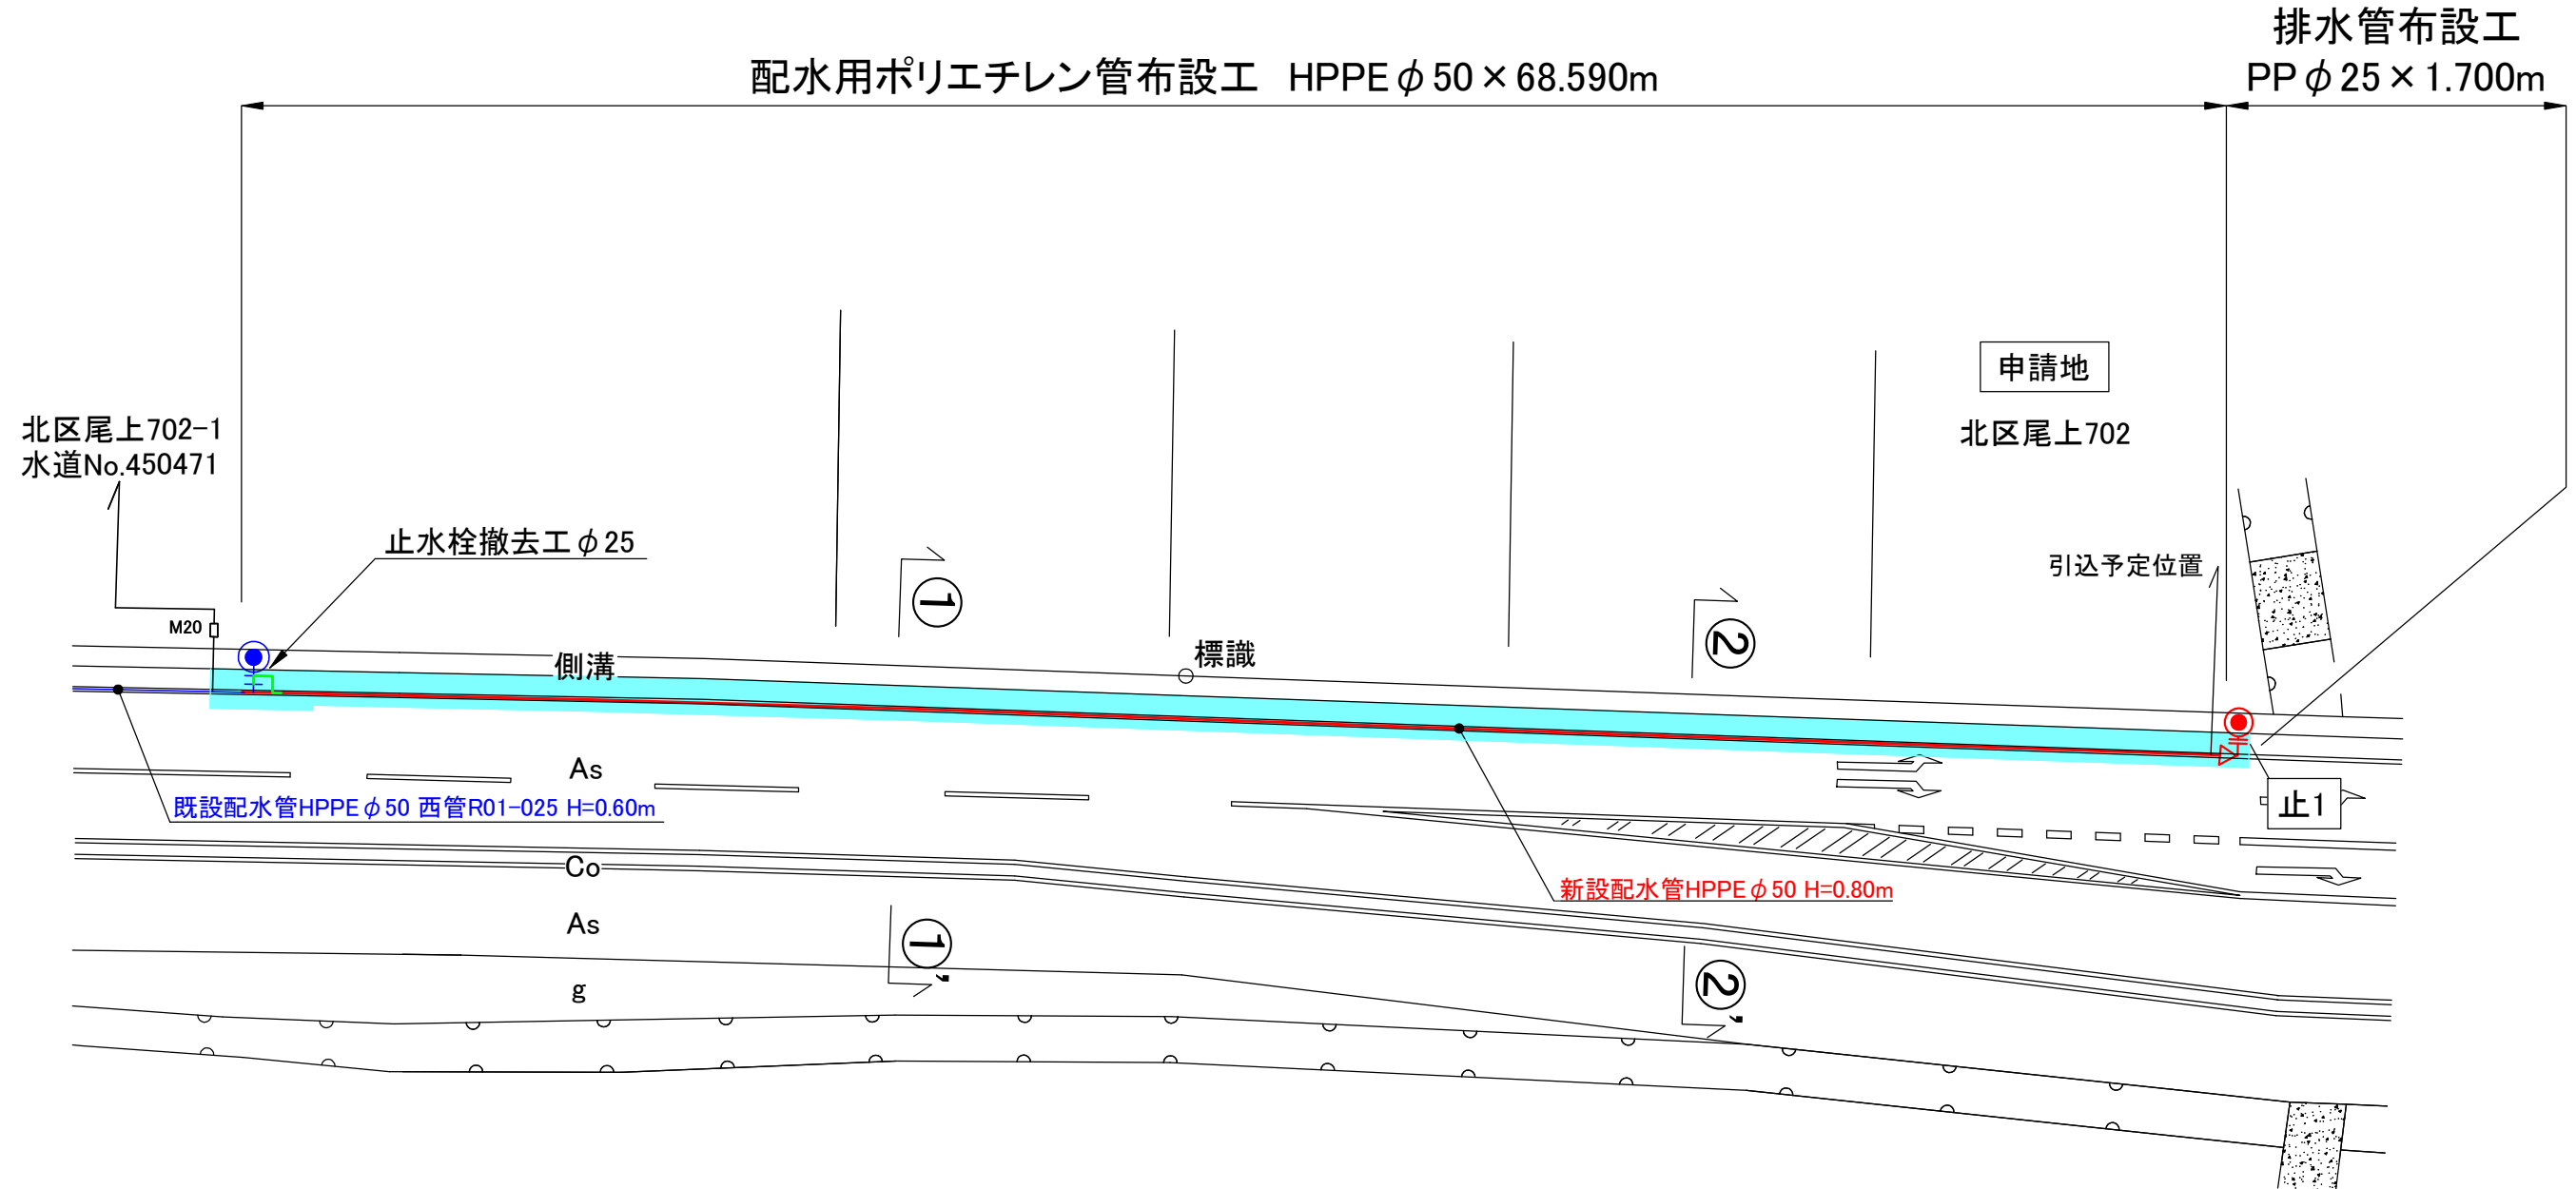


配管詳細図①

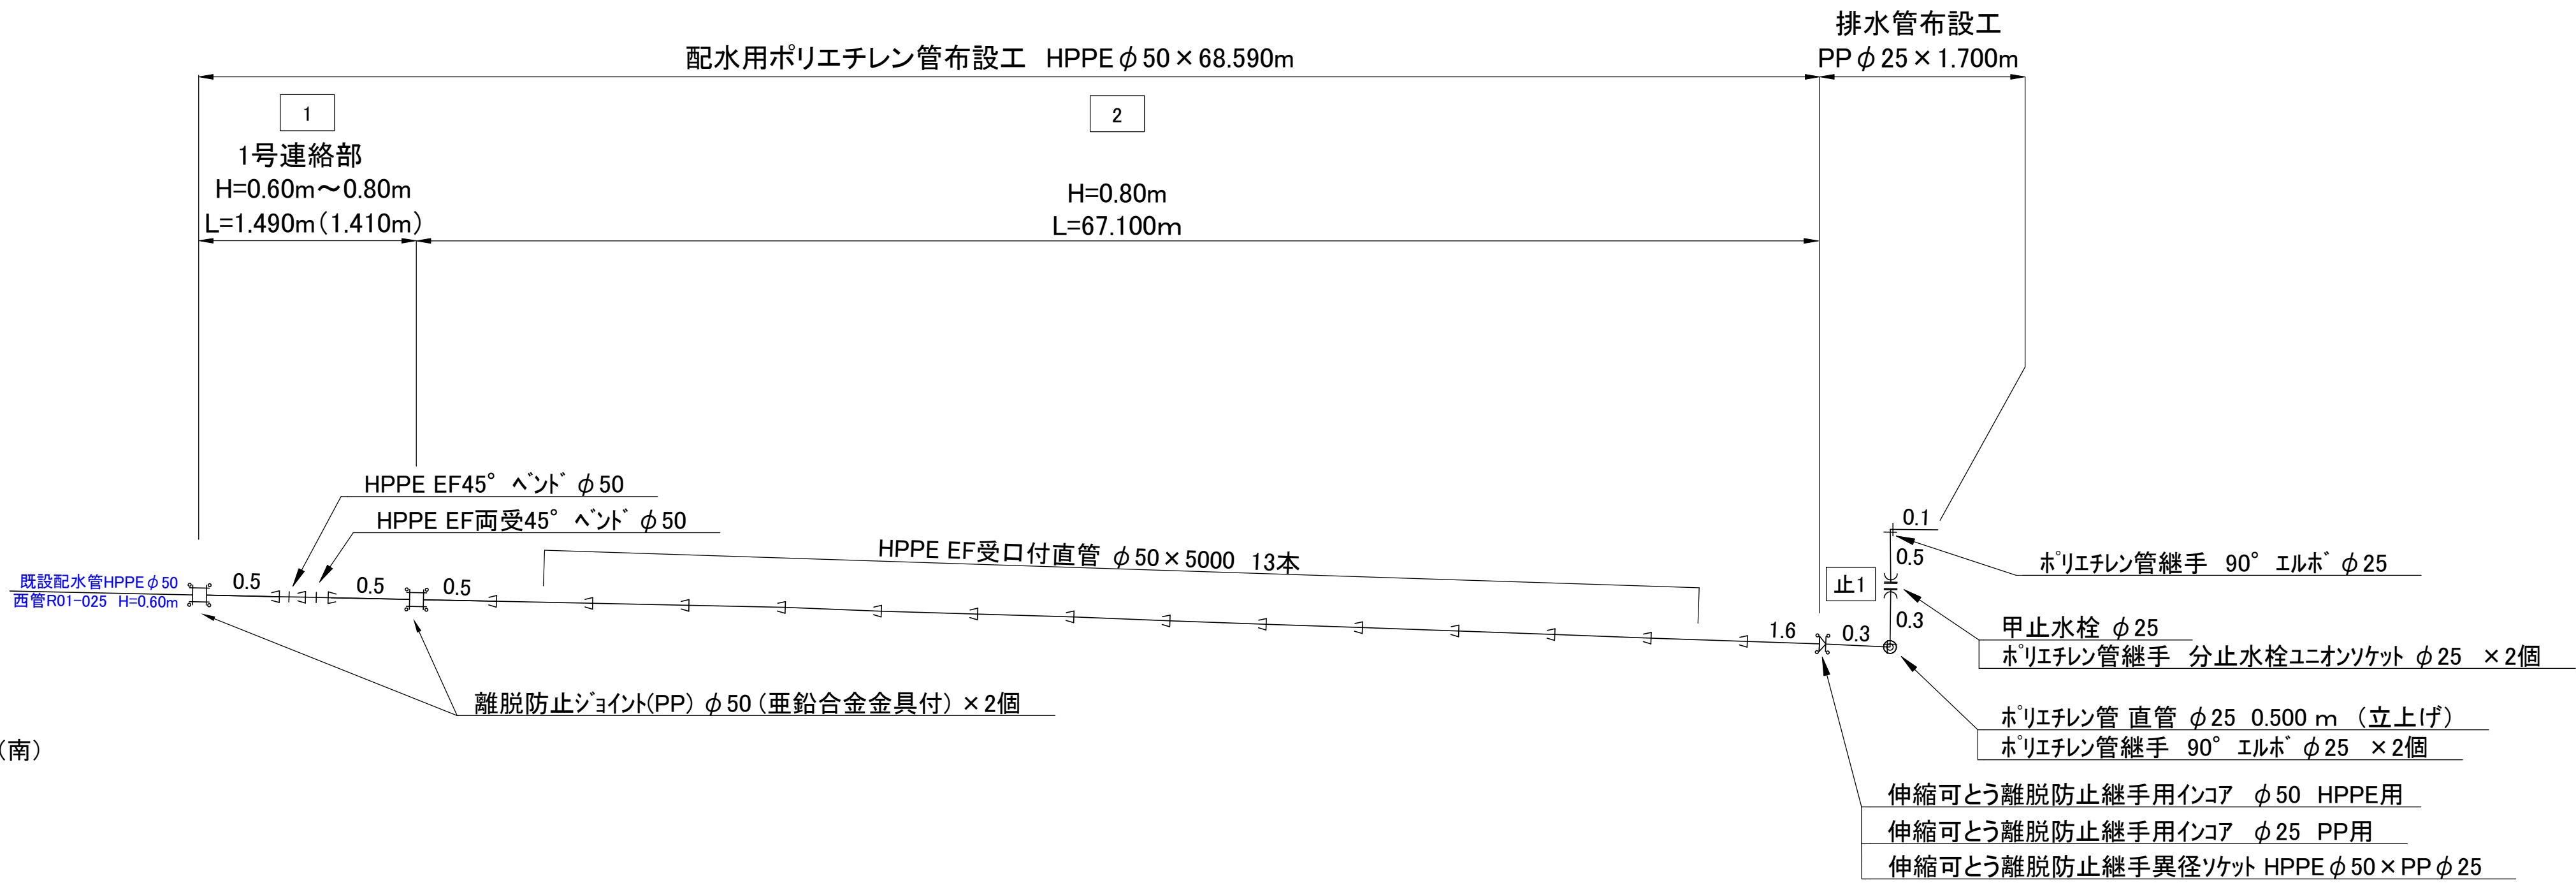


断面図①

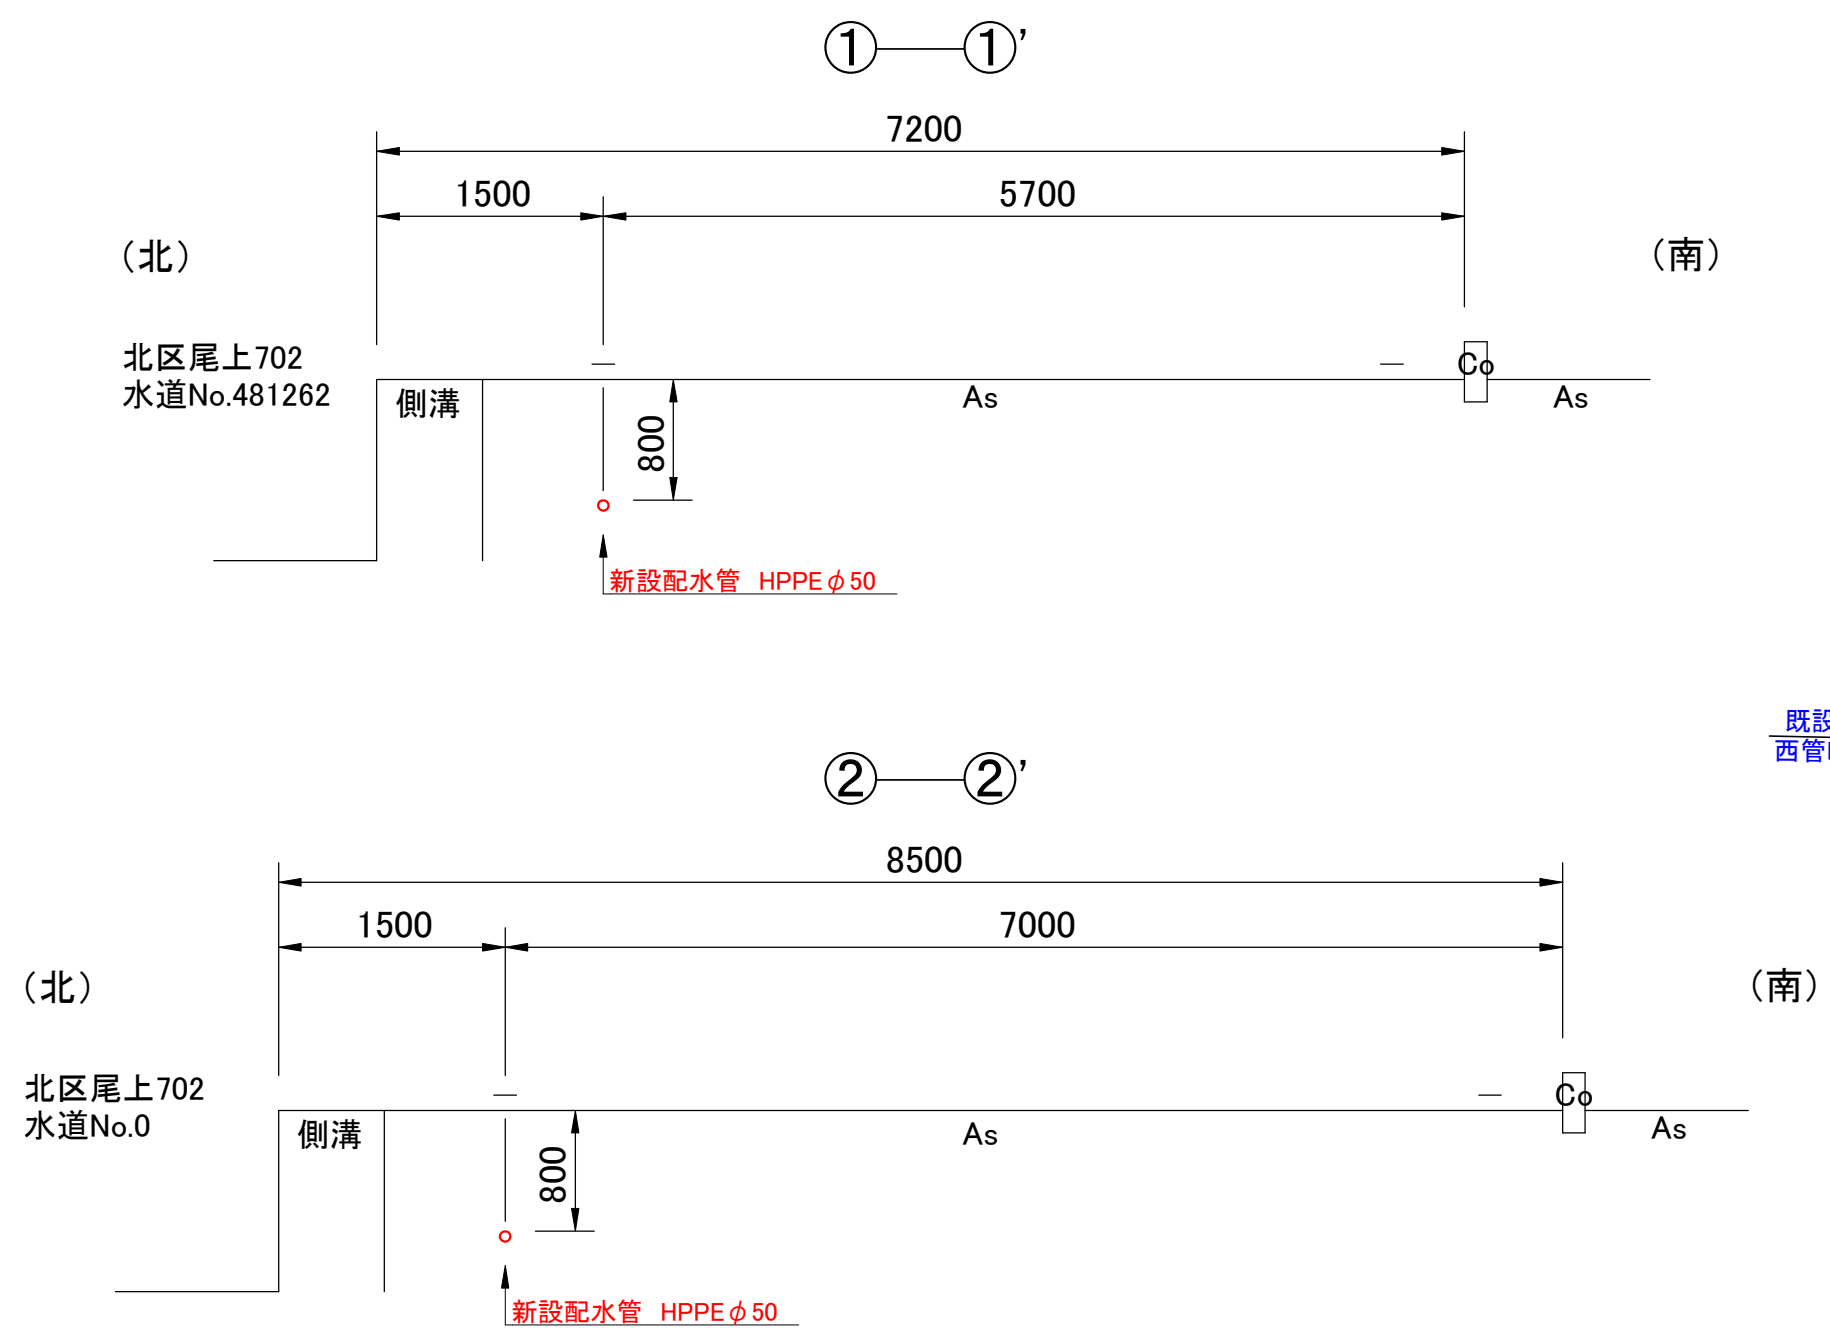


路面復旧図①

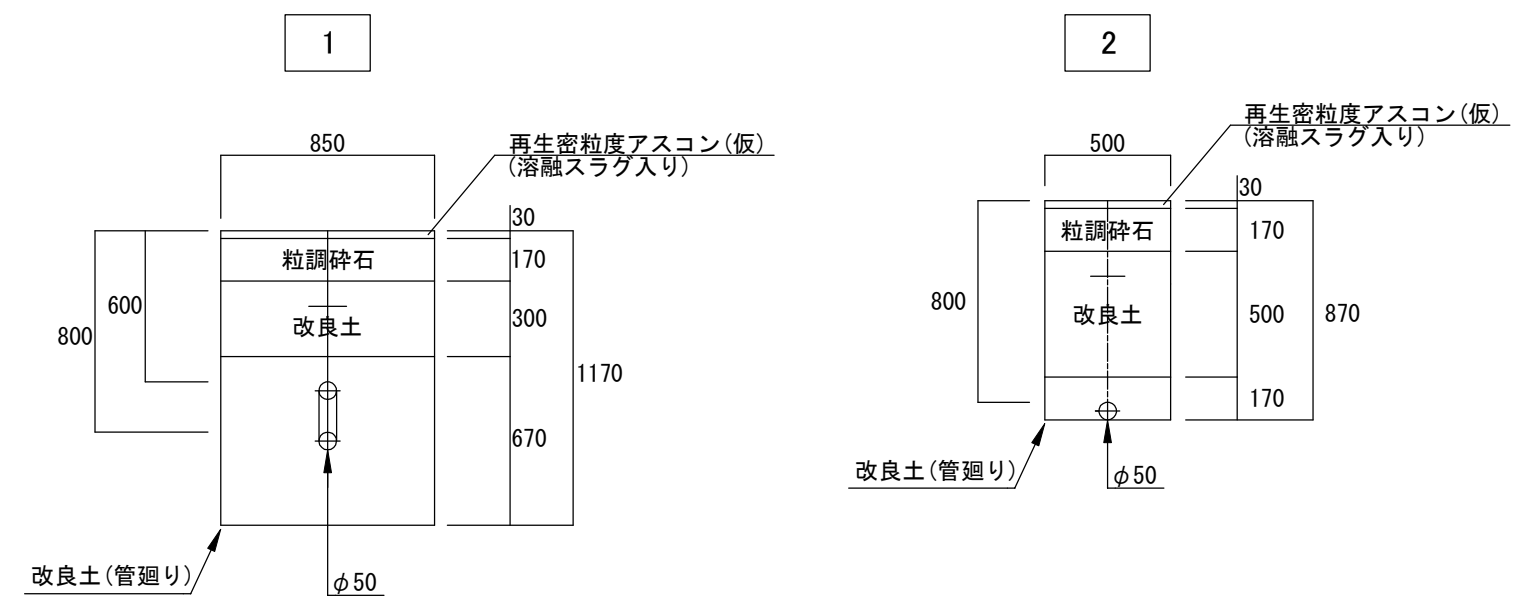

既設配管詳細図①

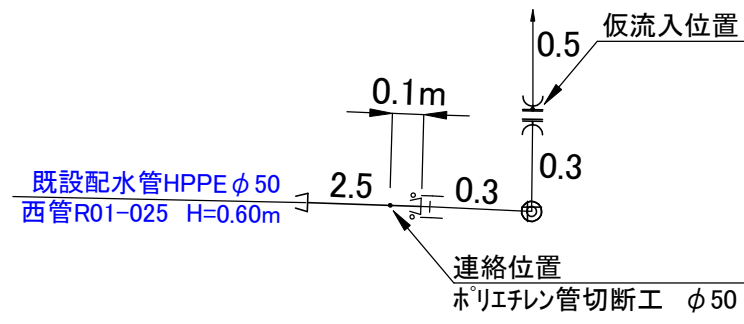

舗装本復旧図

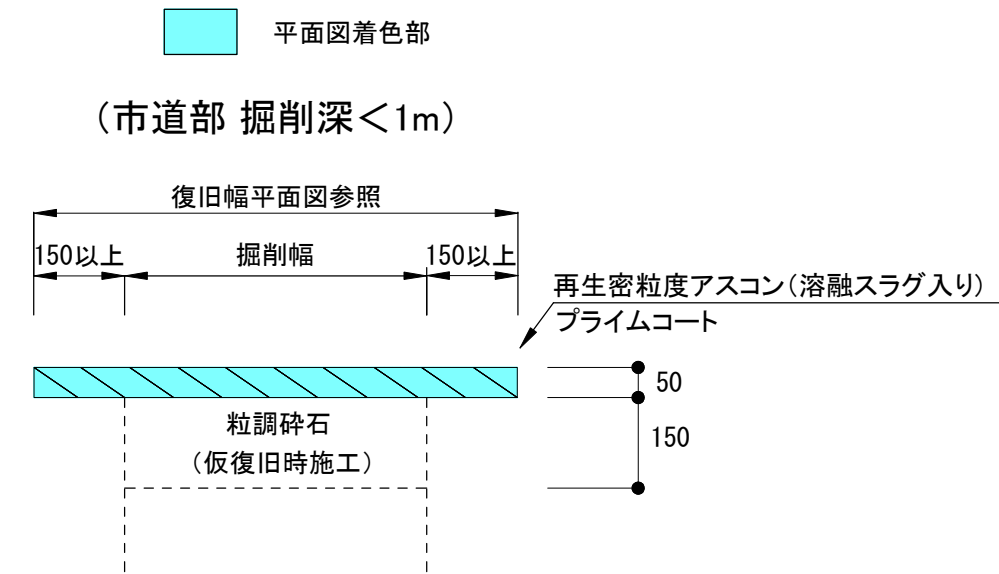

図名	φ50mm配水管布設工事
工事場所	岡山市北区尾上地内 ほか2件
岡山市水道局	


位置図③




平面図③




断面図③

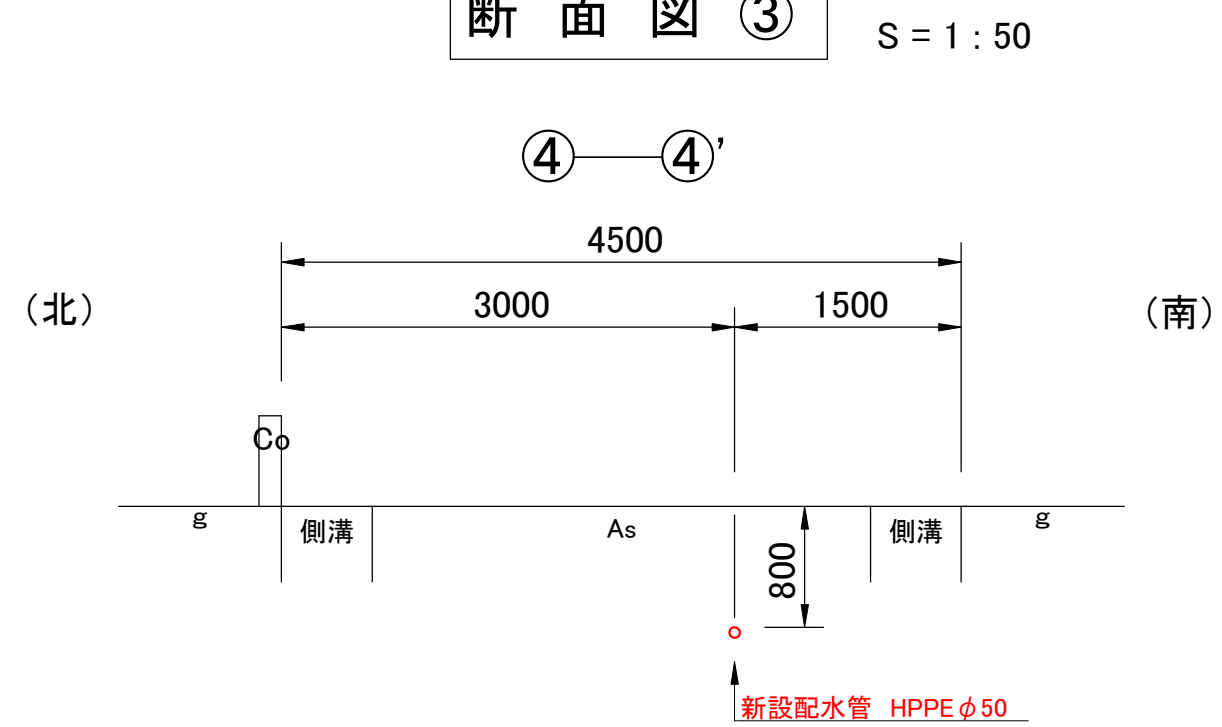


既設配管詳細図③

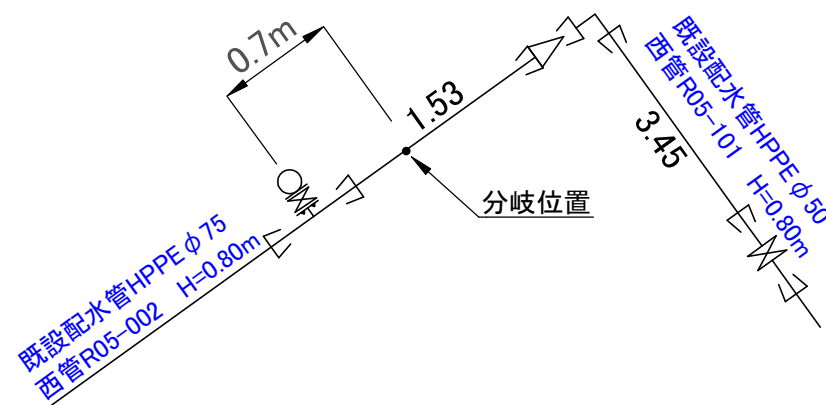

配管詳細図③

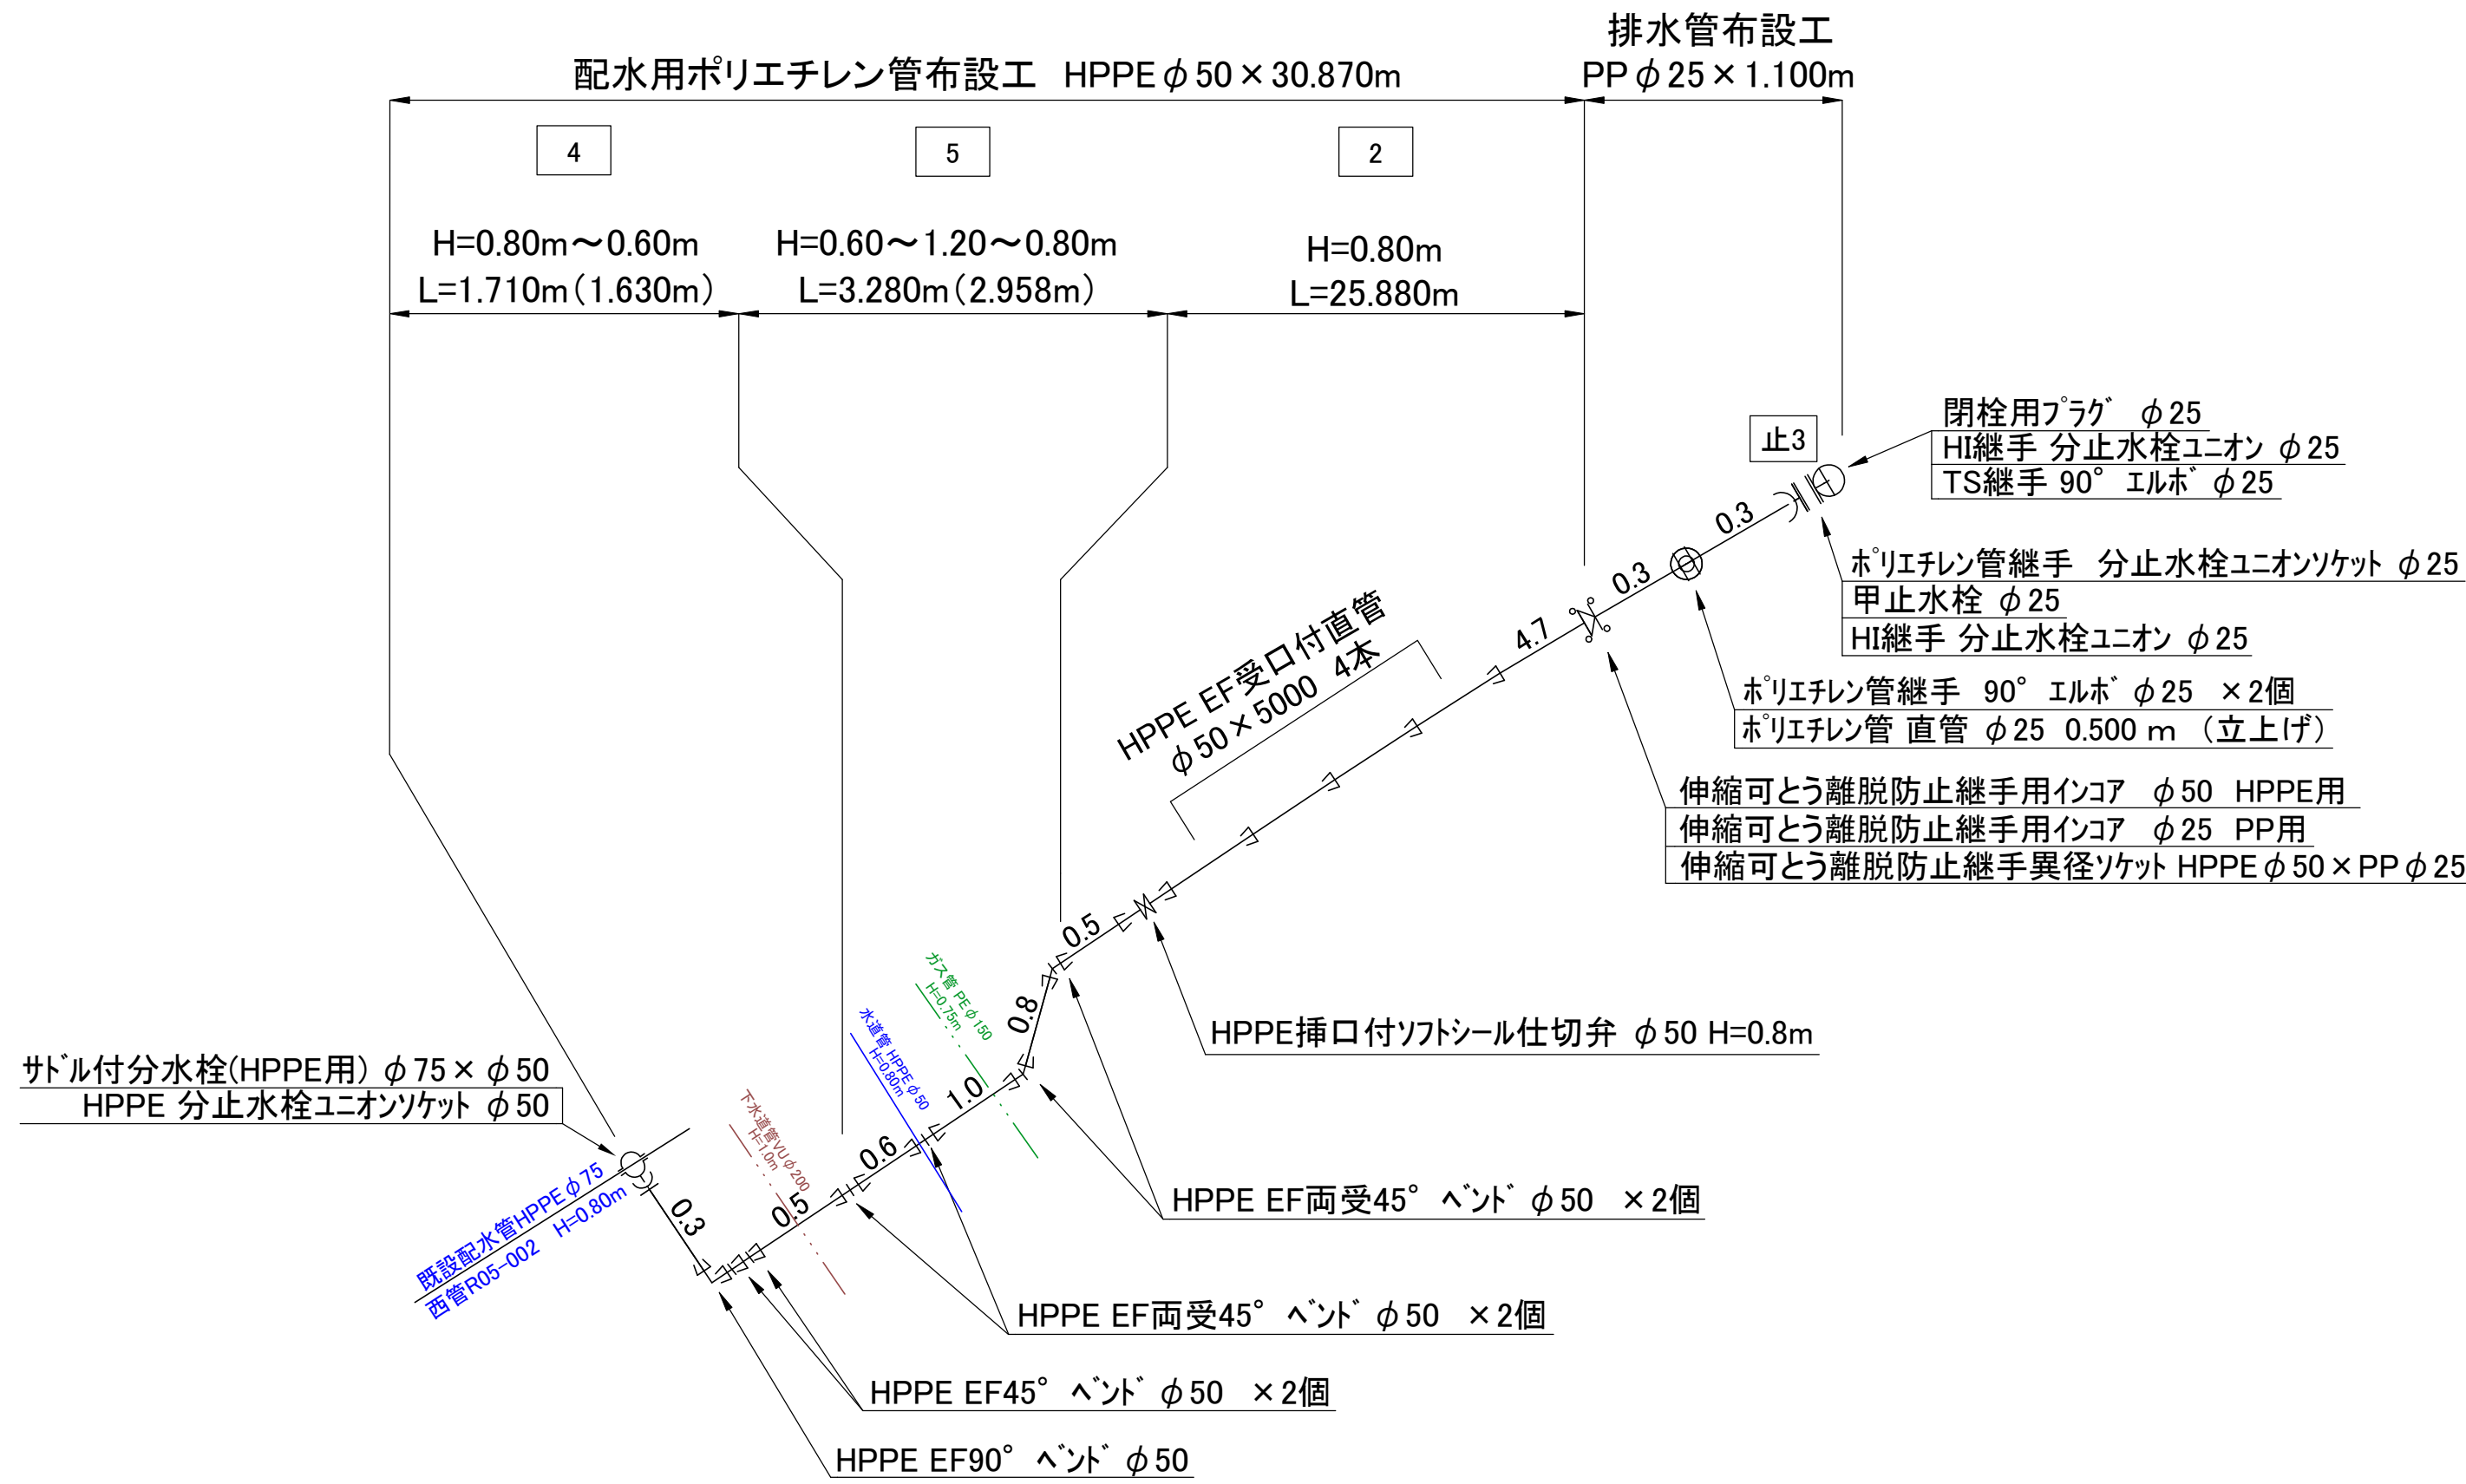

路面復旧図③

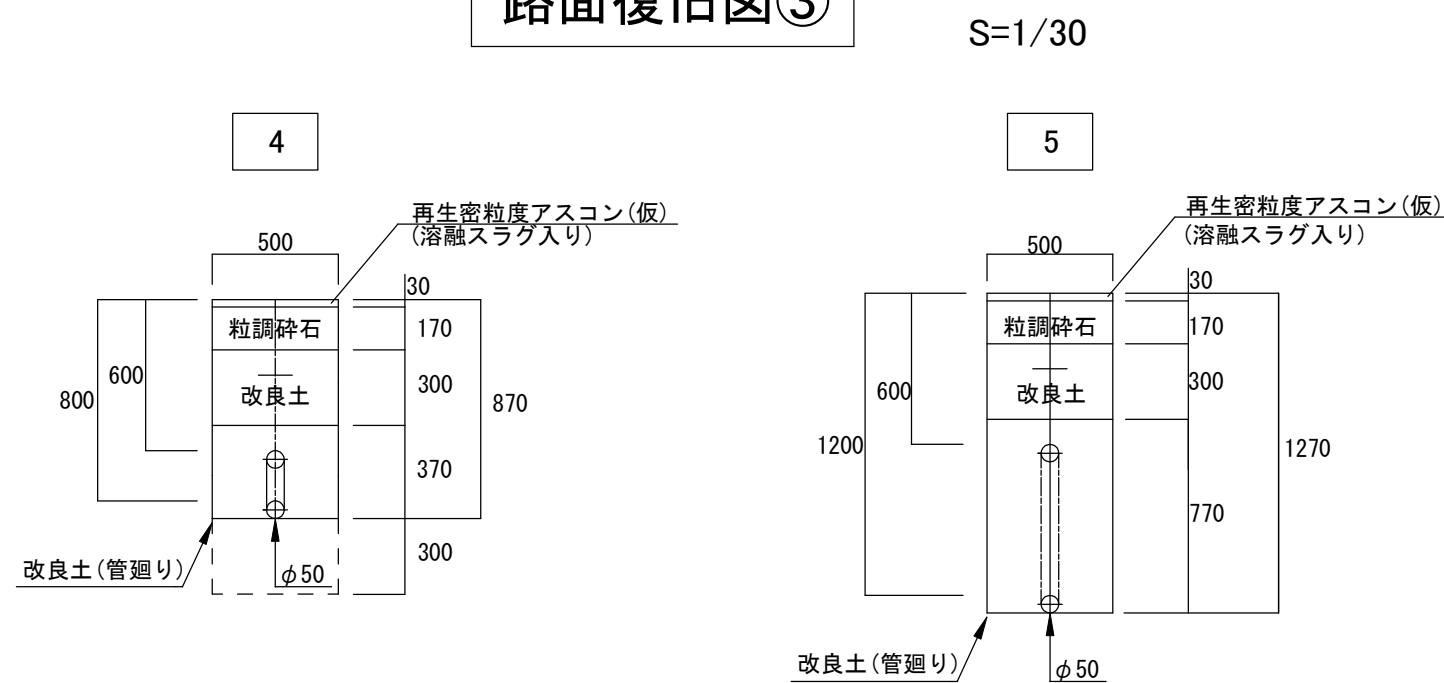

図名	φ50mm配水管布設工事
工事場所	岡山市北区尾上地内 ほか2件
岡山市水道局	