



位置図①

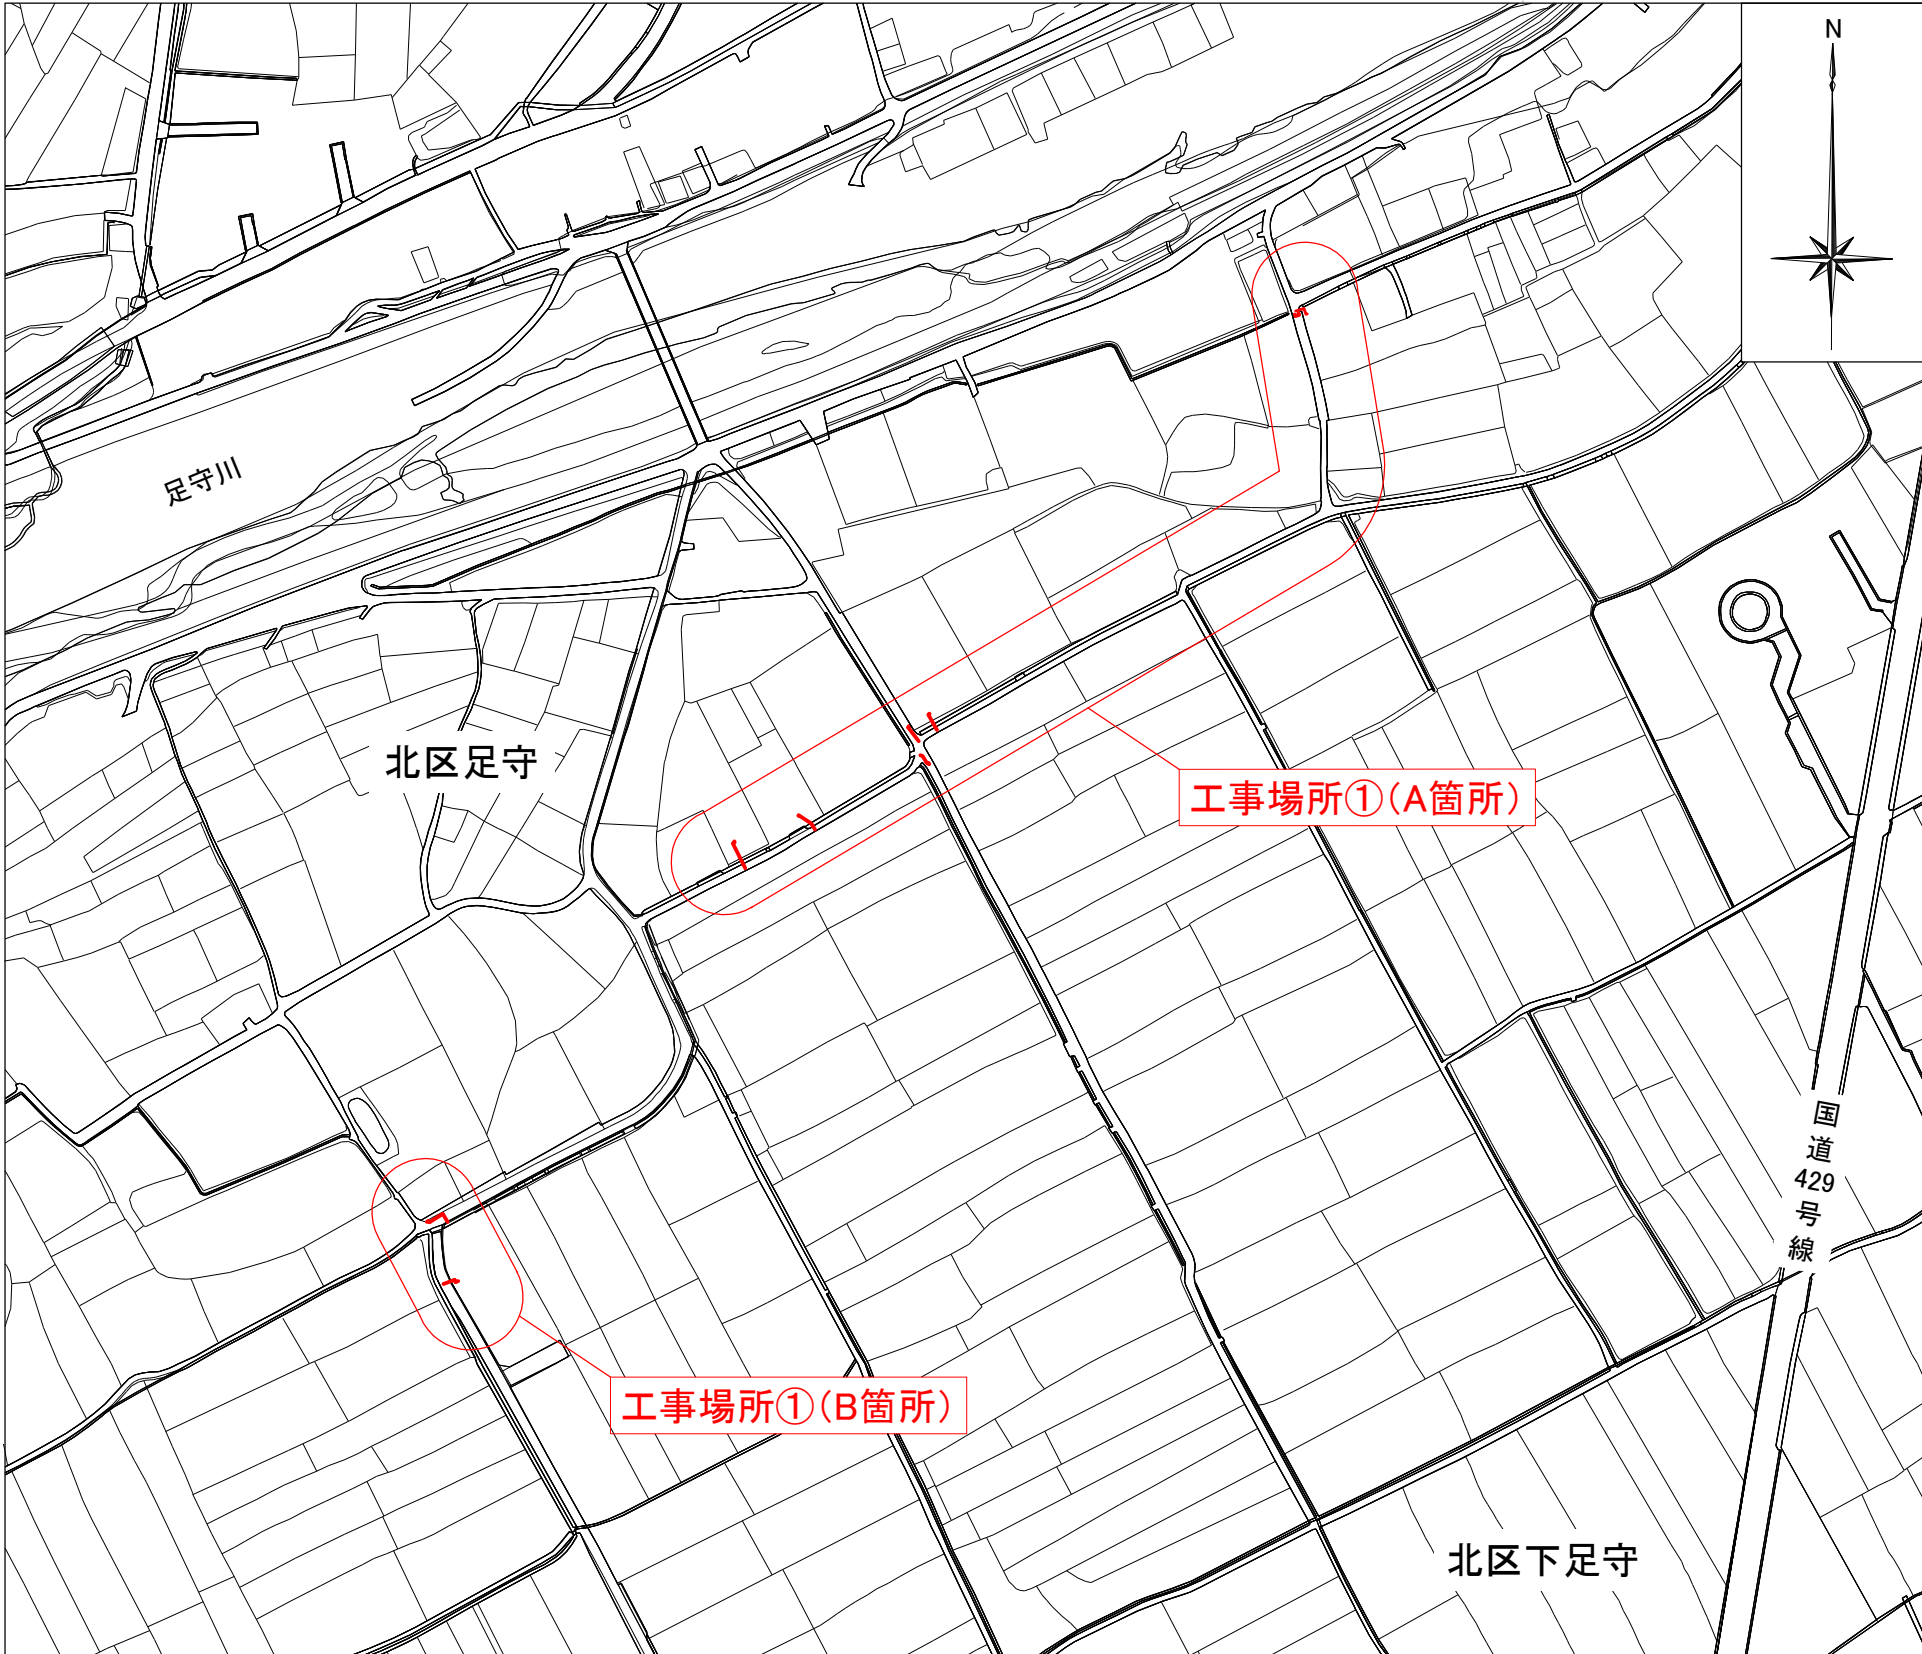


断面図①

S=1/50

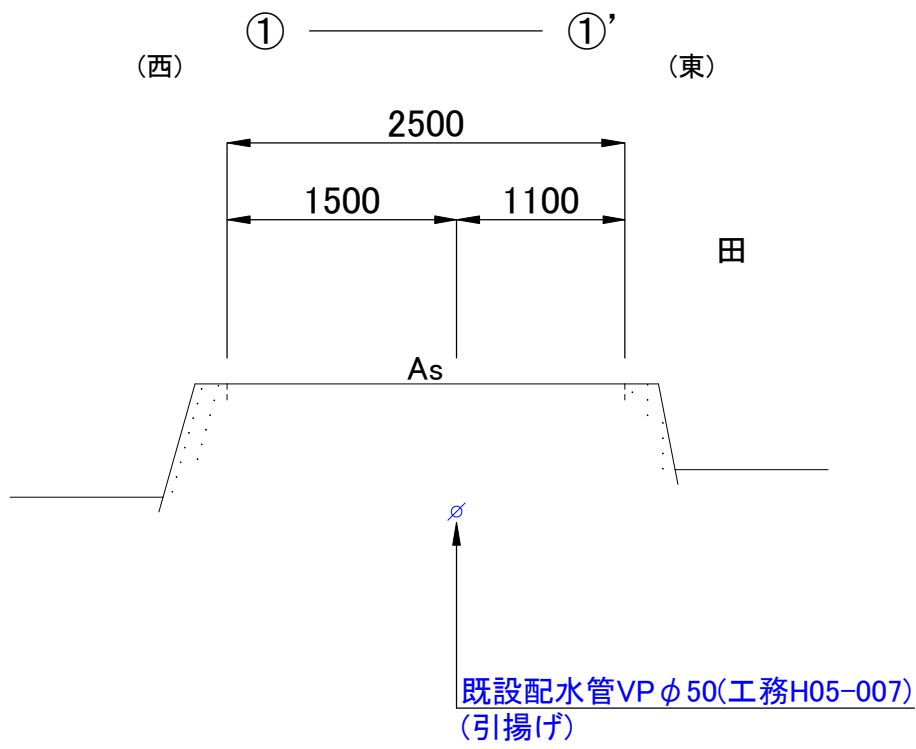


平面図①


S=1/250

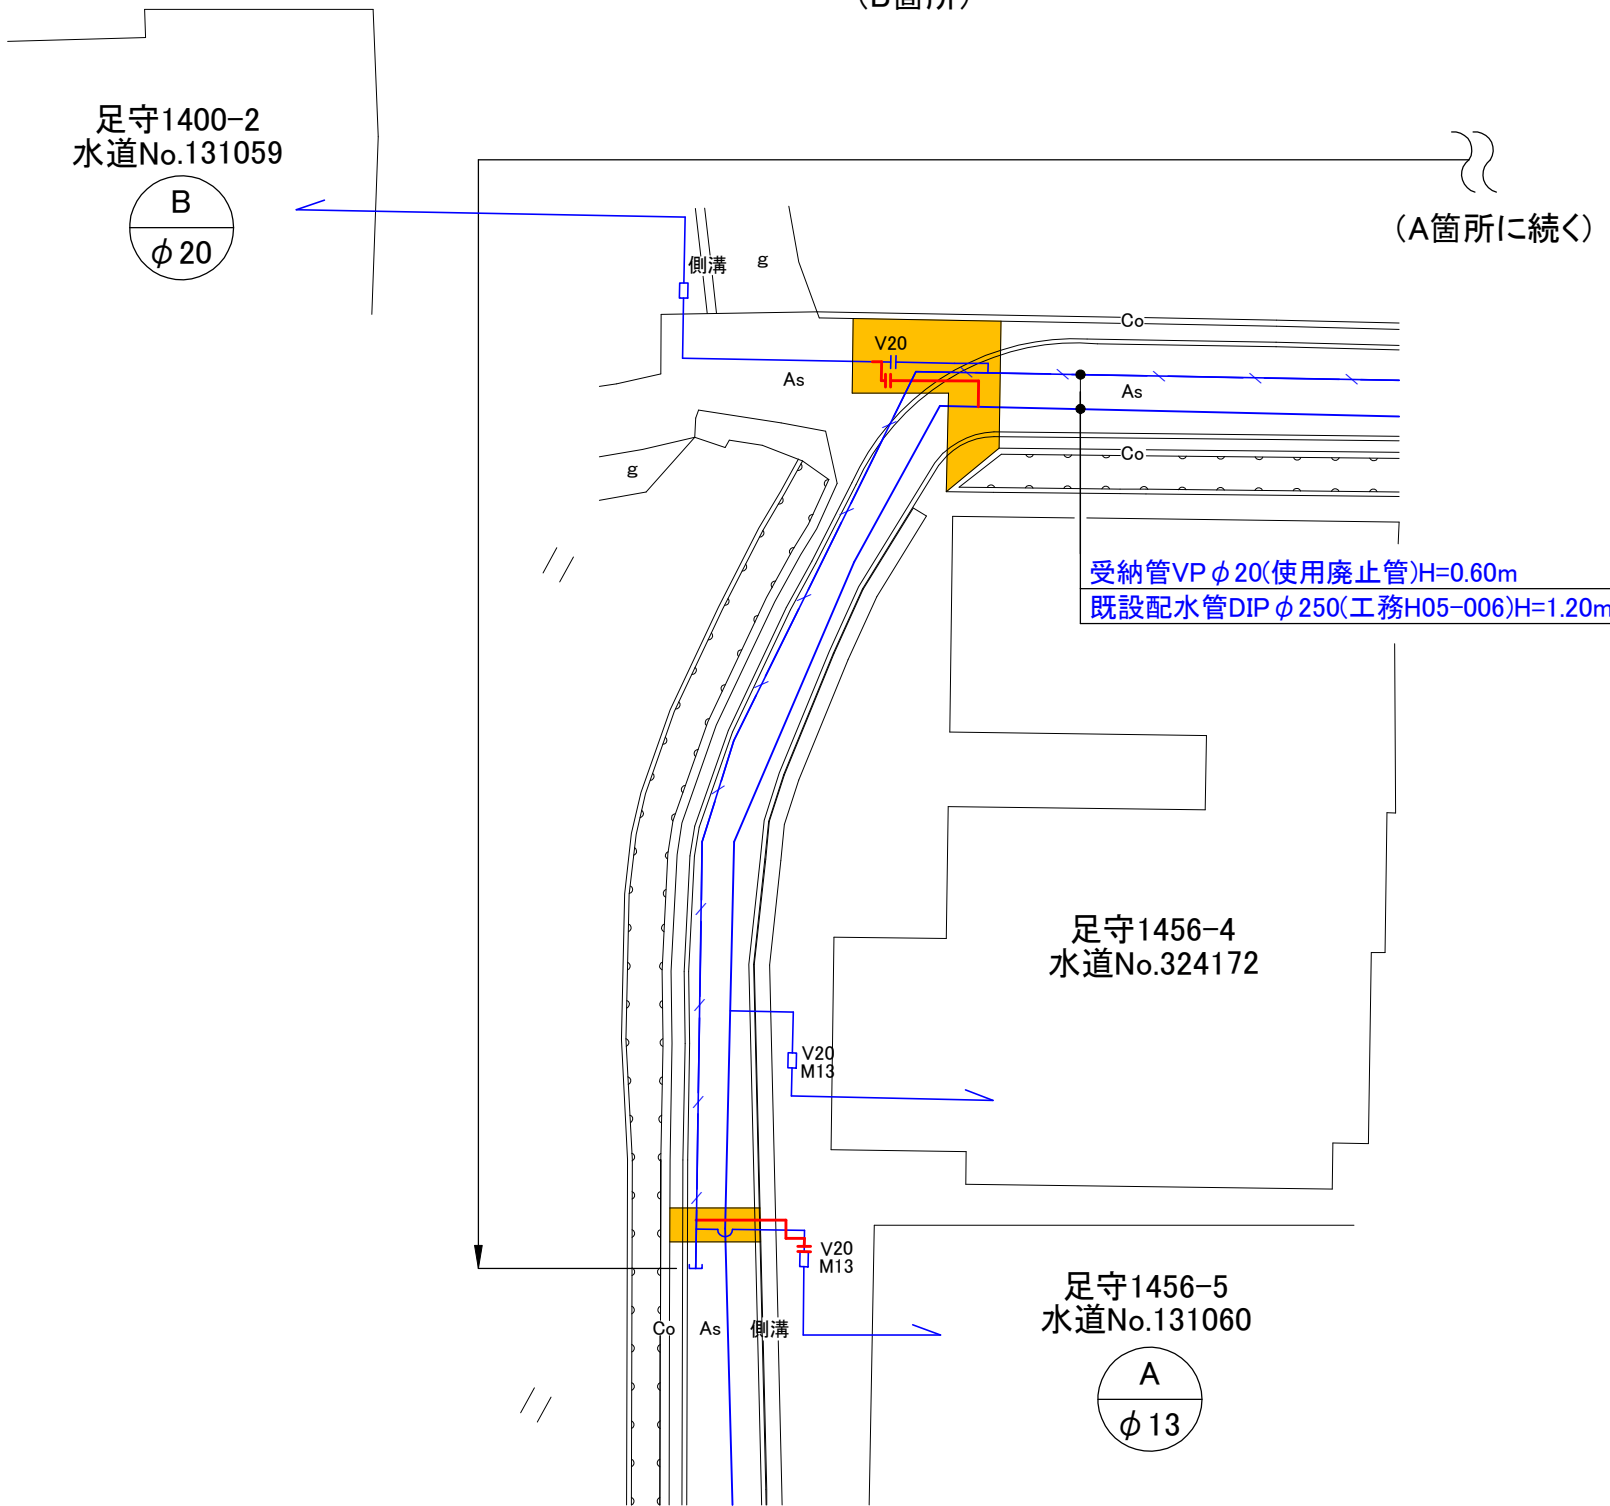

既設配管詳細図①-1

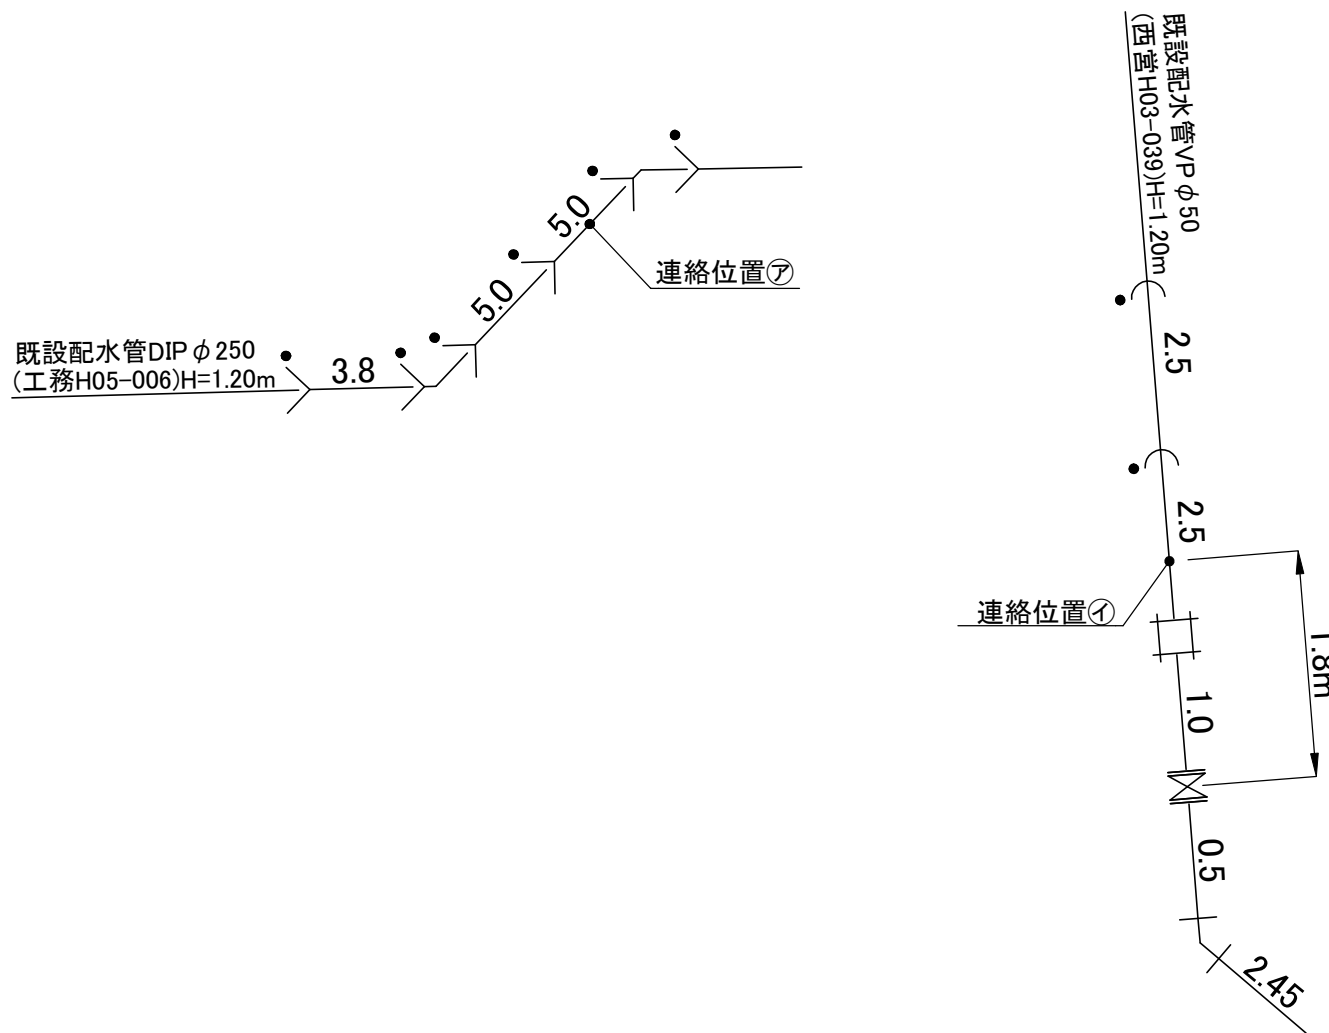


配管詳細図①

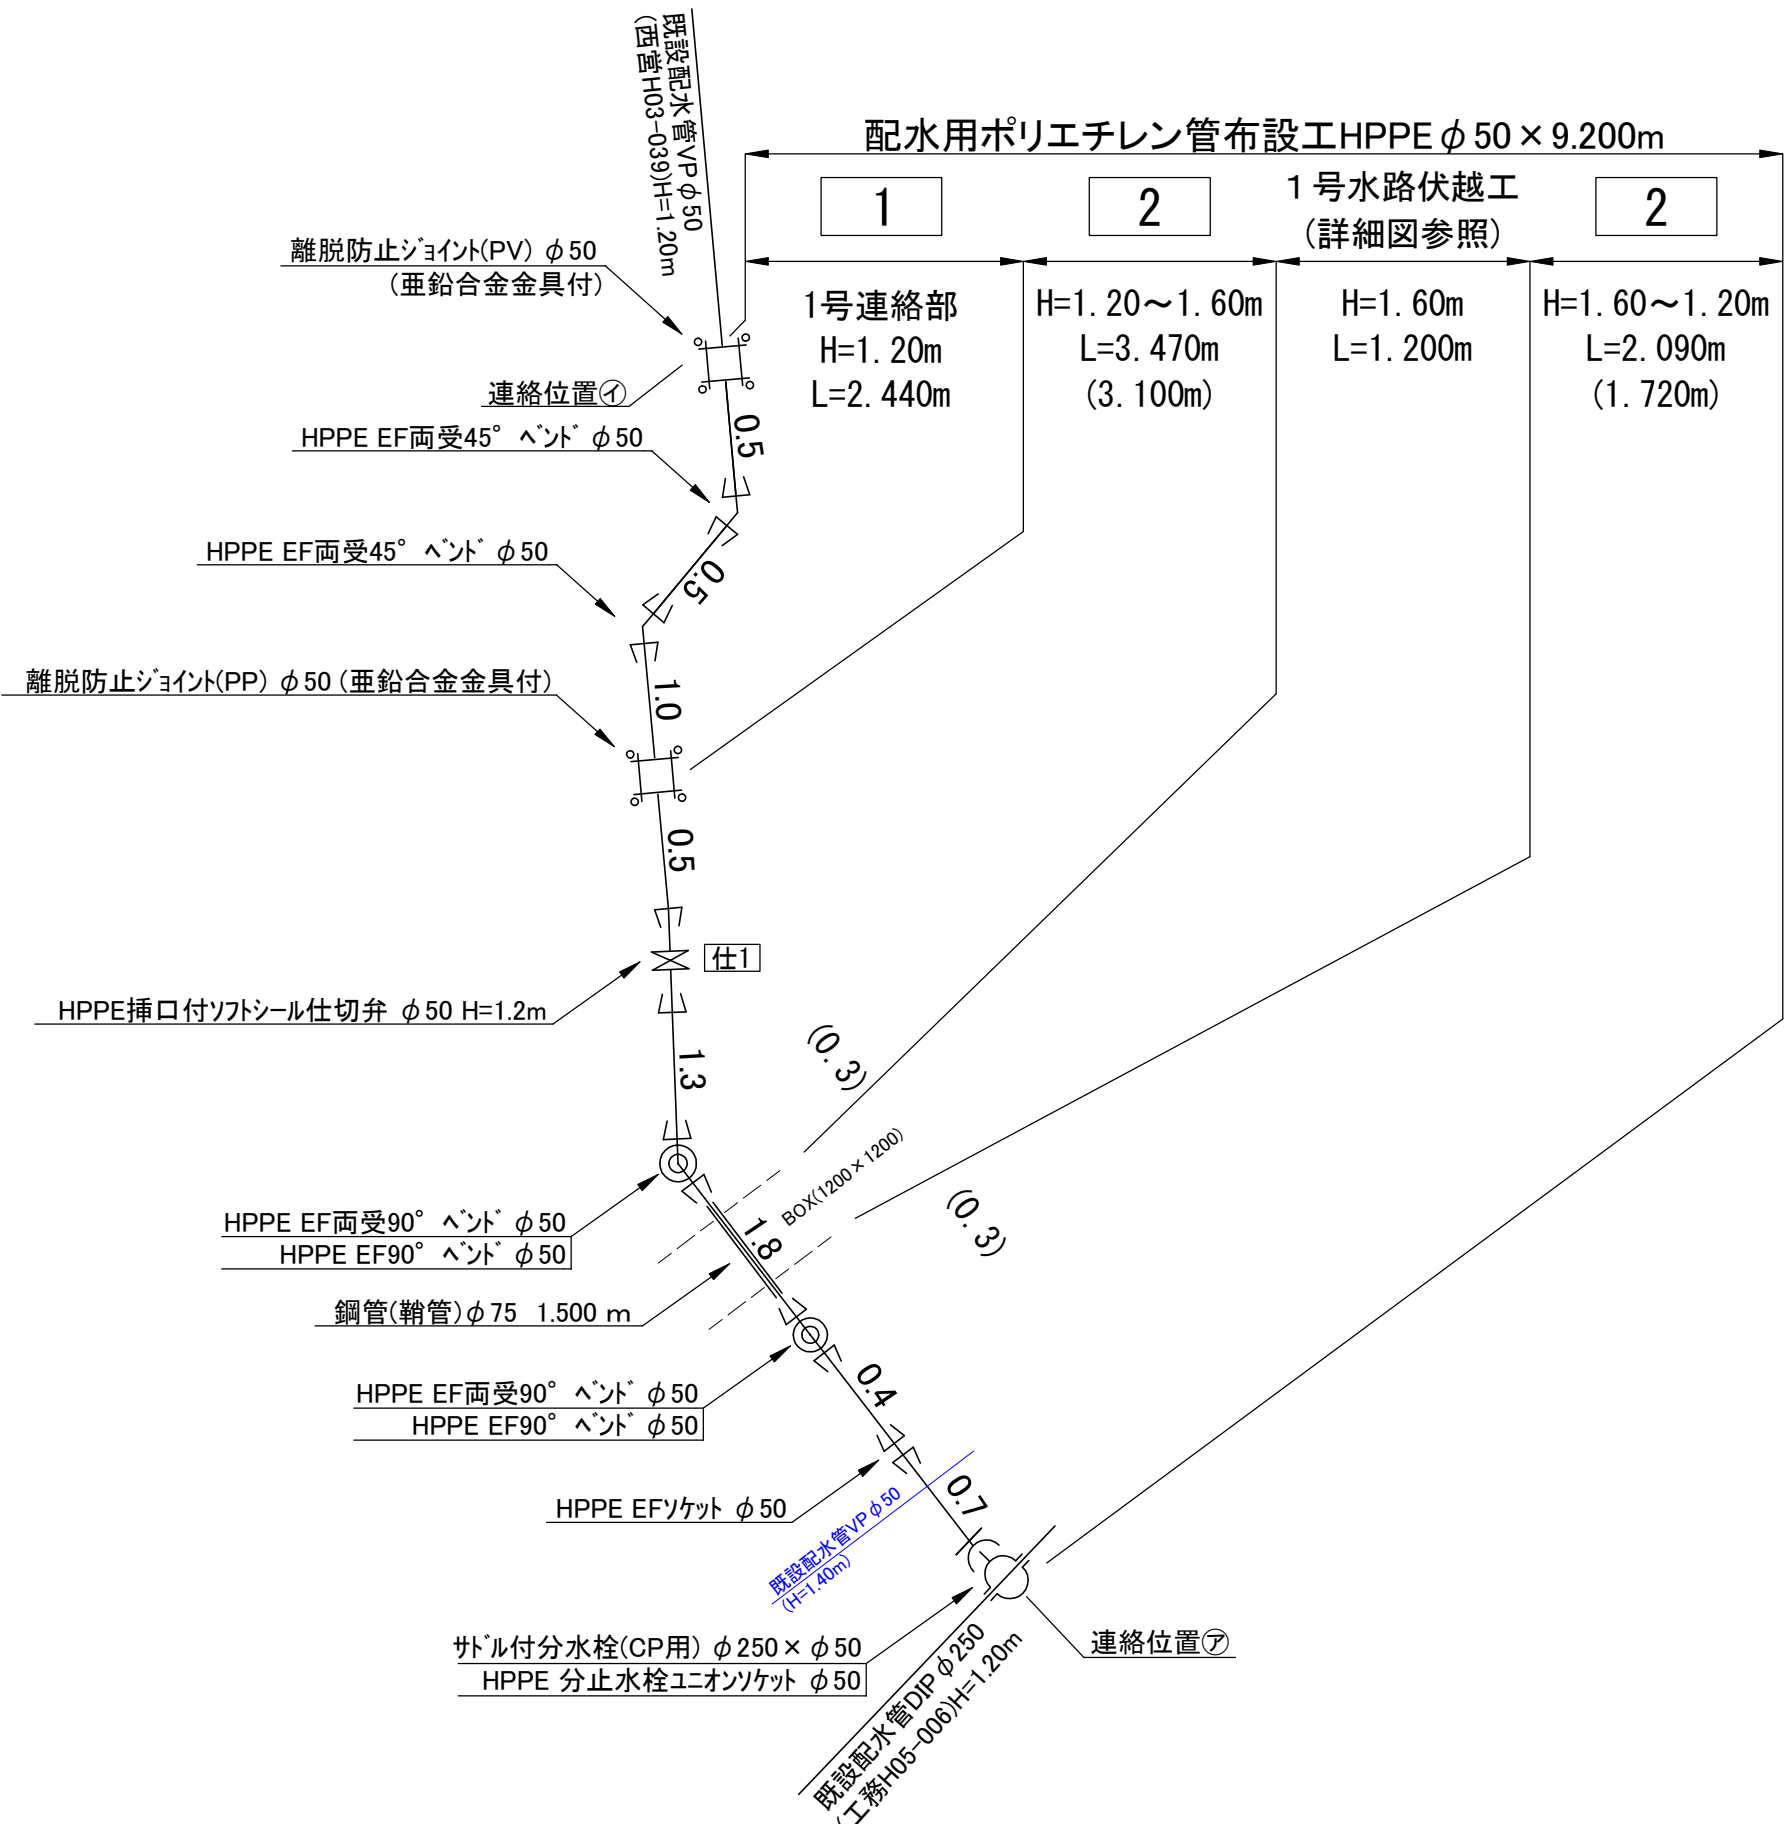

路面復旧図


S=1/30

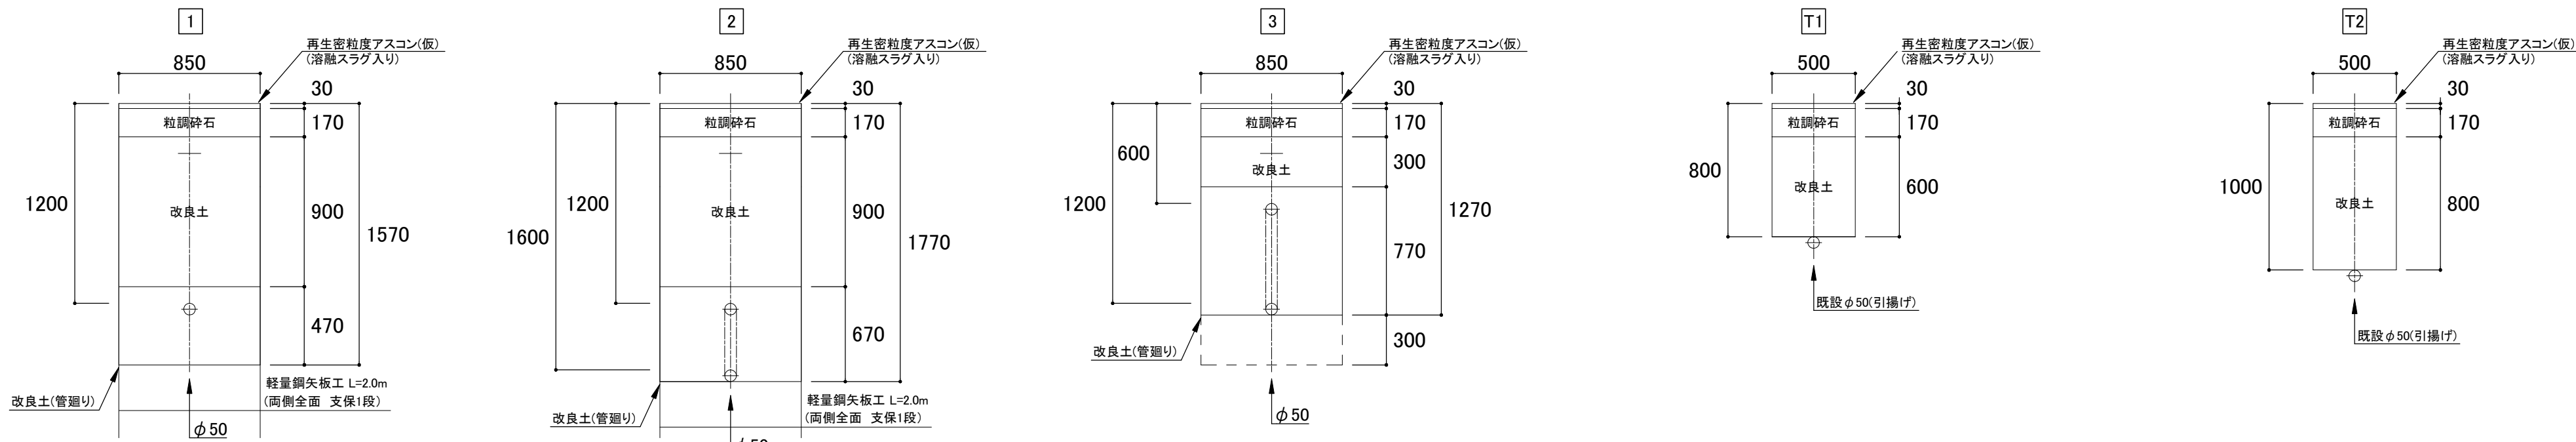

図名	φ50mm配水管布設工事 No 1 / 全 4
工事場所	岡山市北区足守地内 ほか1件
岡山市水道局	

平面図①
(A箇所)

S=1/250




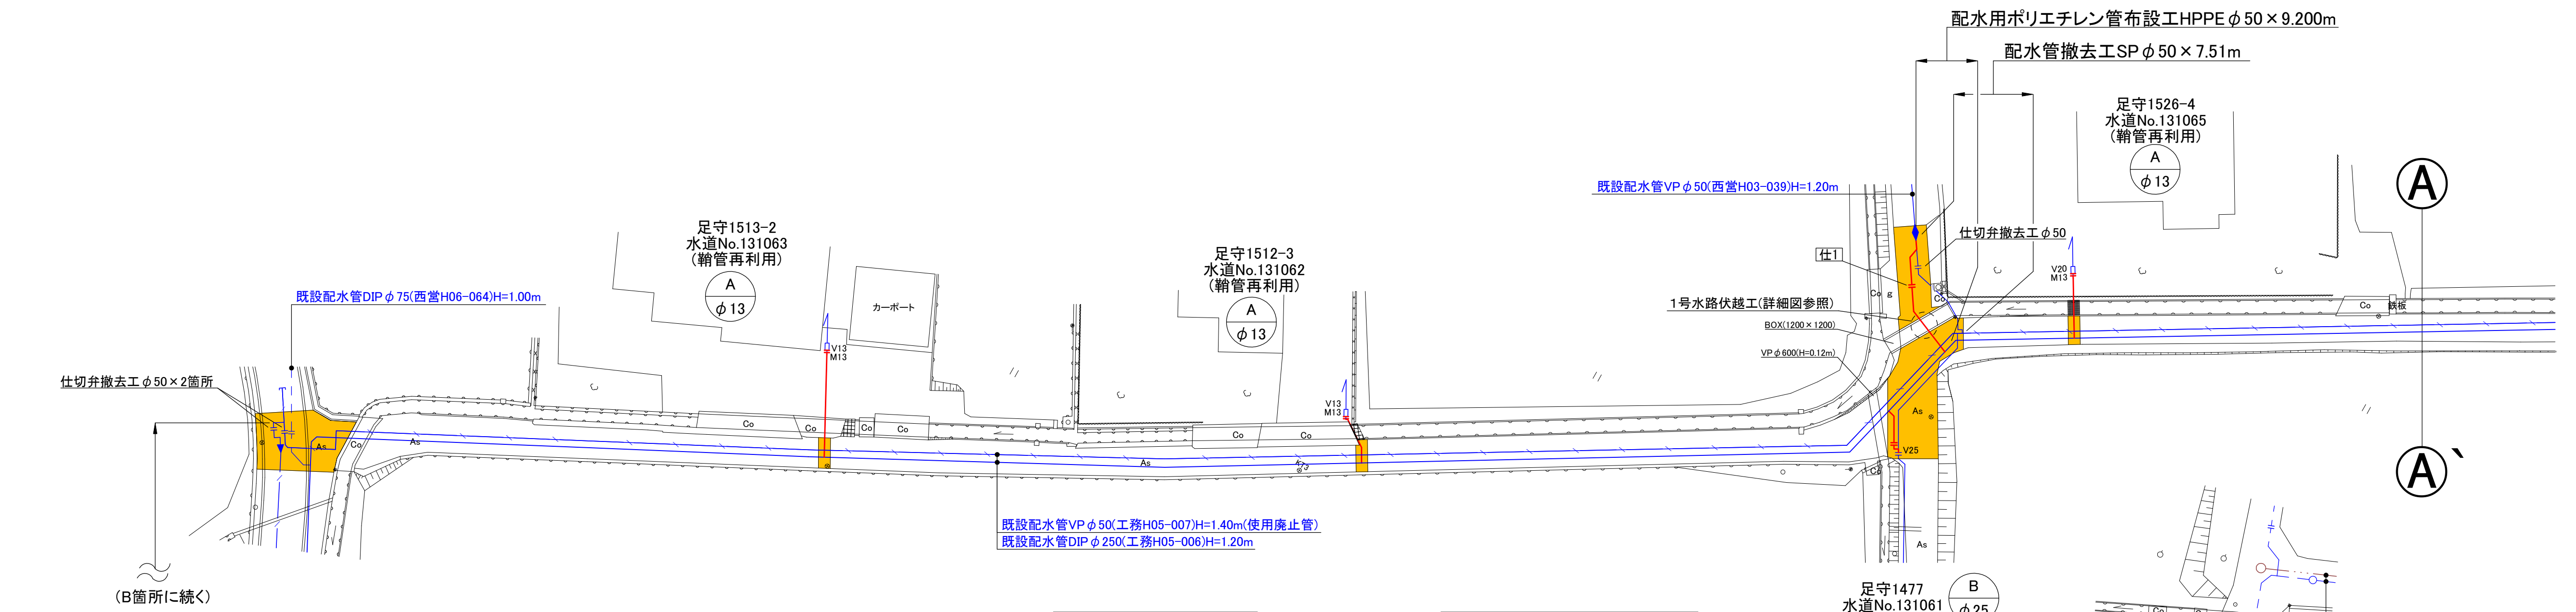


栓止工①詳細図


既設配管詳細図①-2

1号水路伏越工詳細図


S=1/50

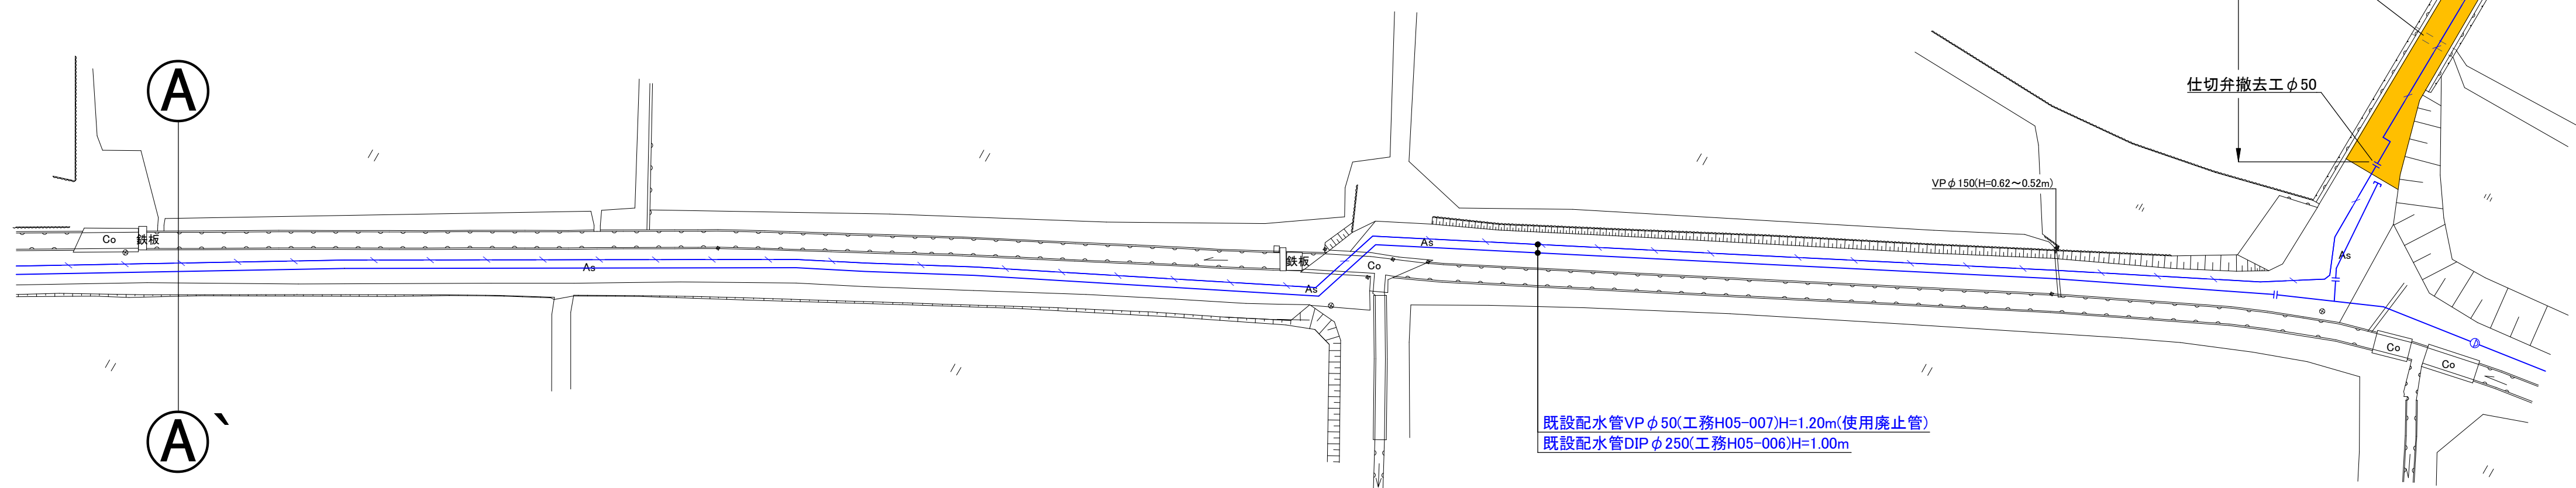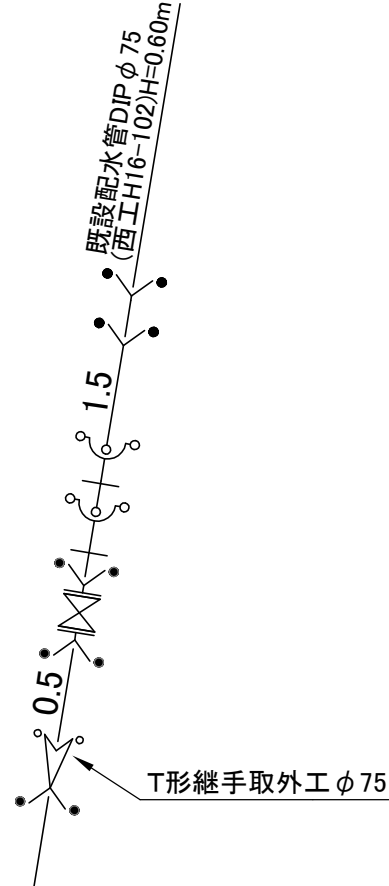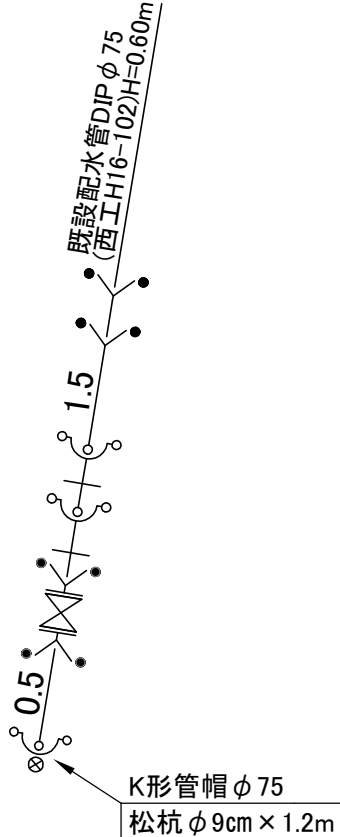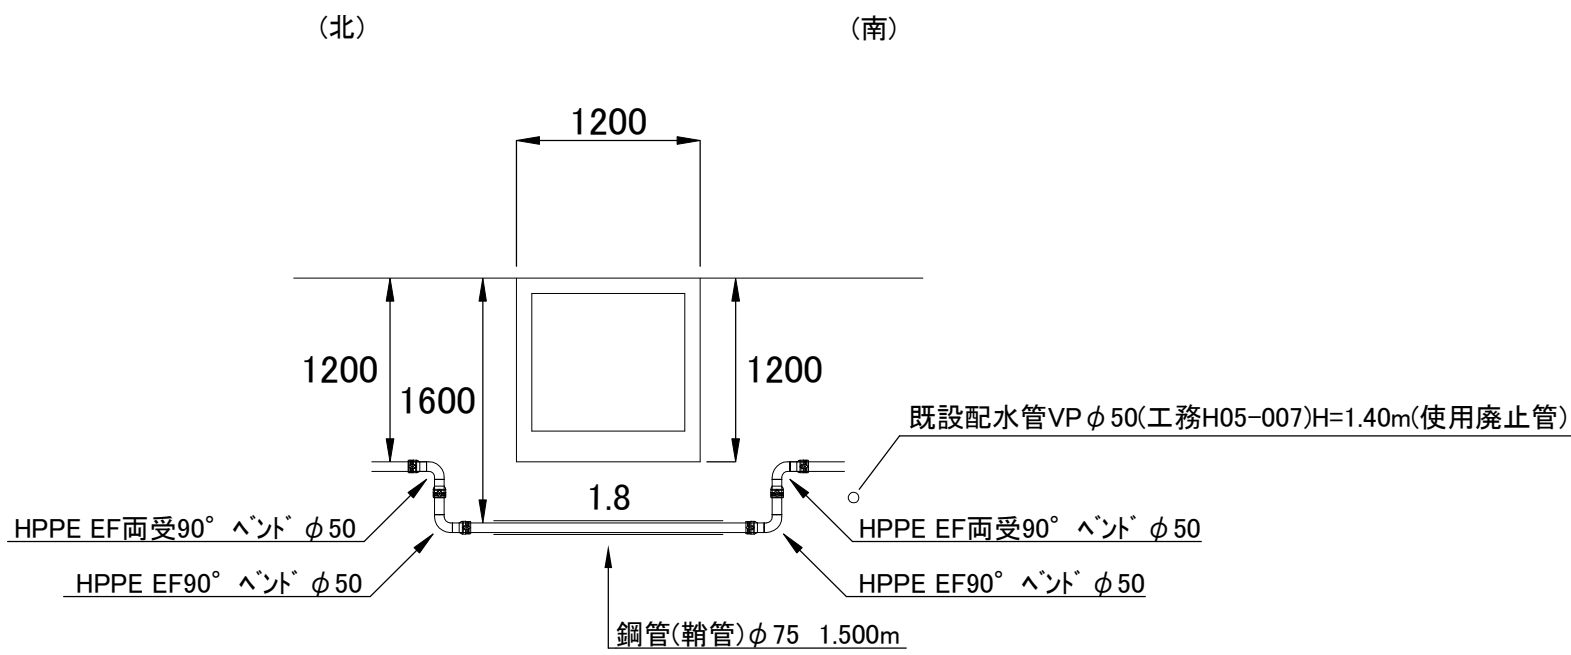


舗装本復旧図

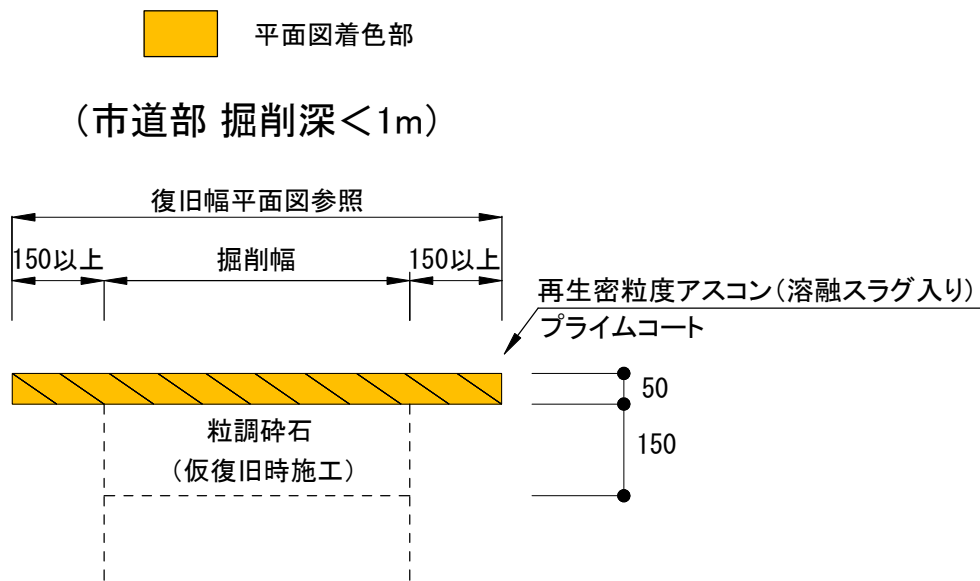


位置図②

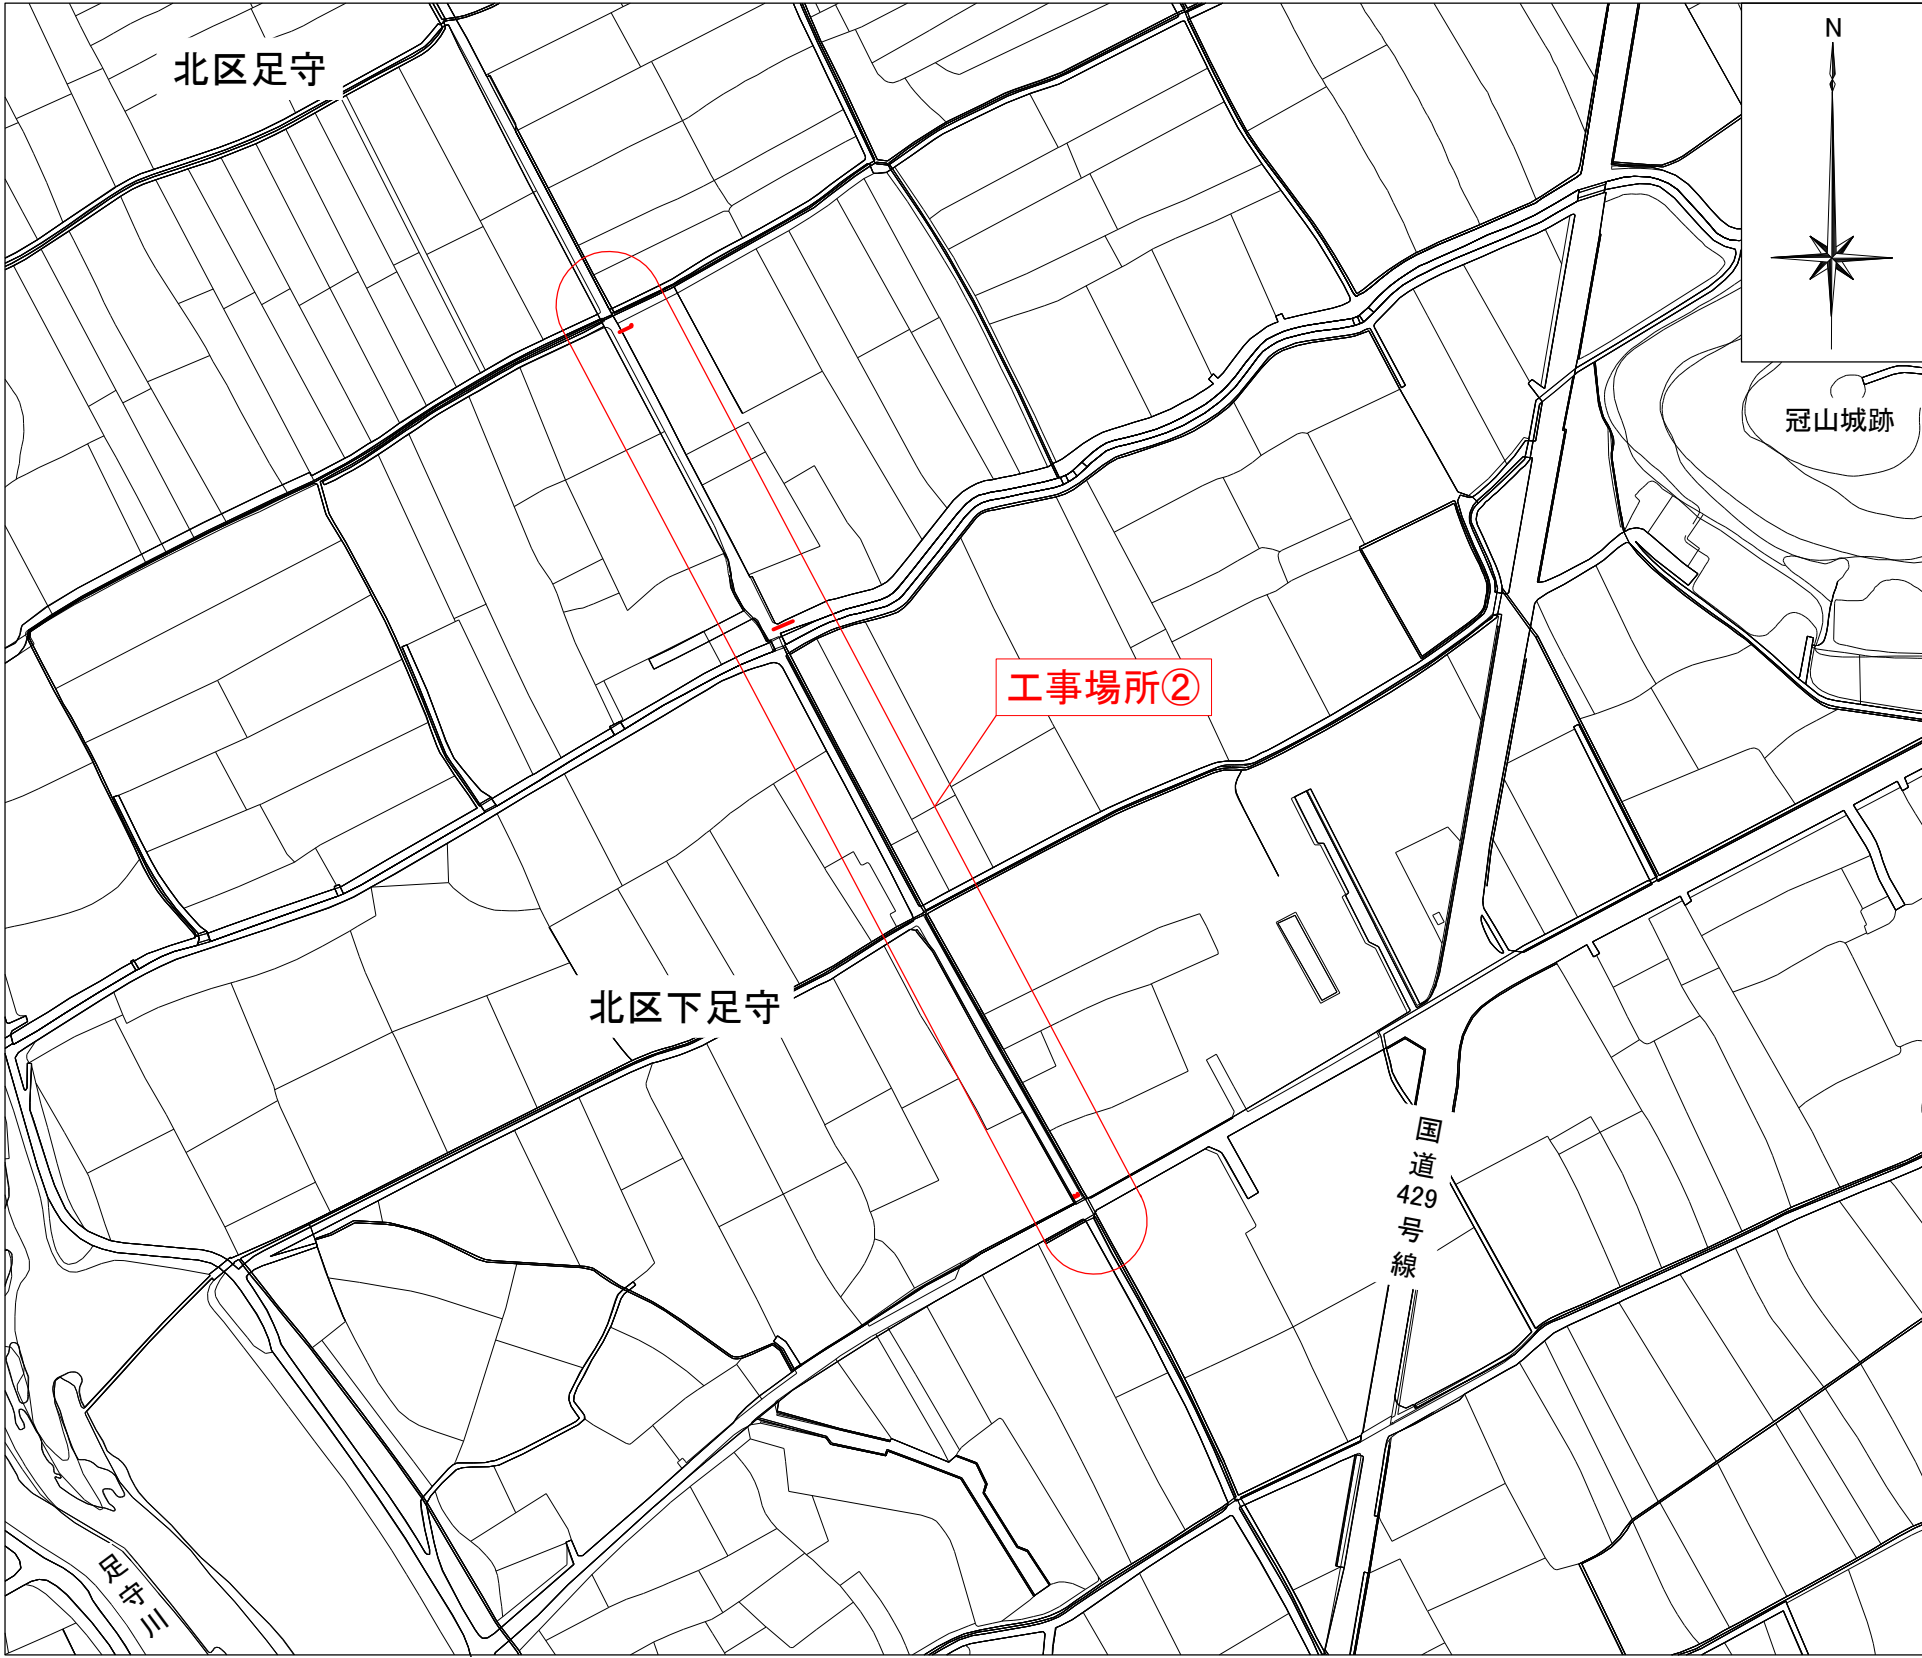


配管詳細図②

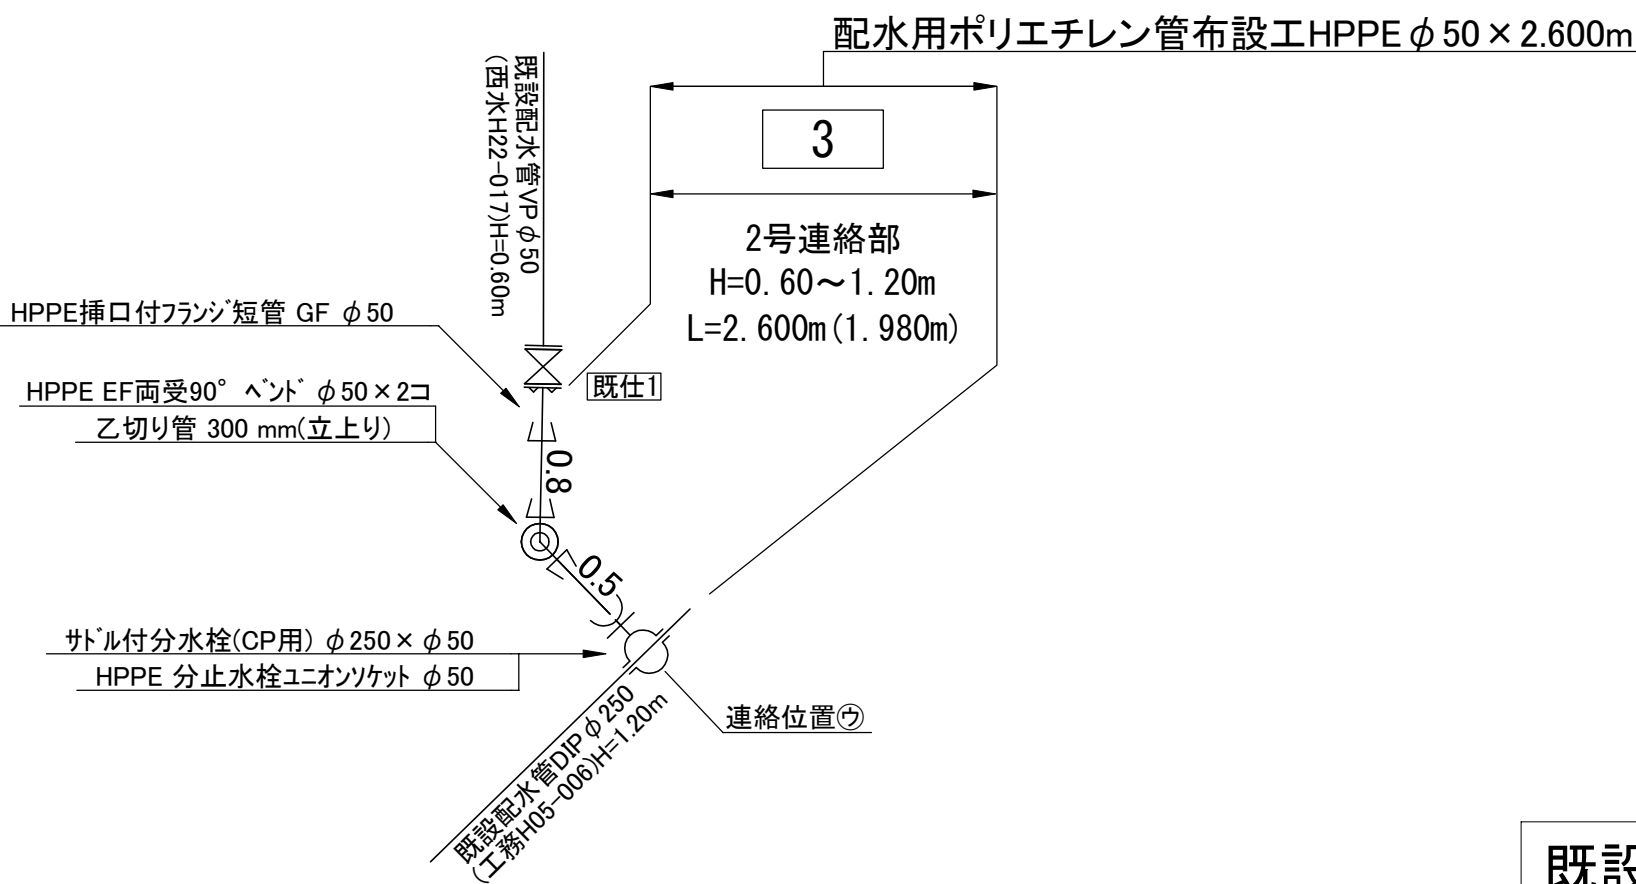

栓止工②詳細図






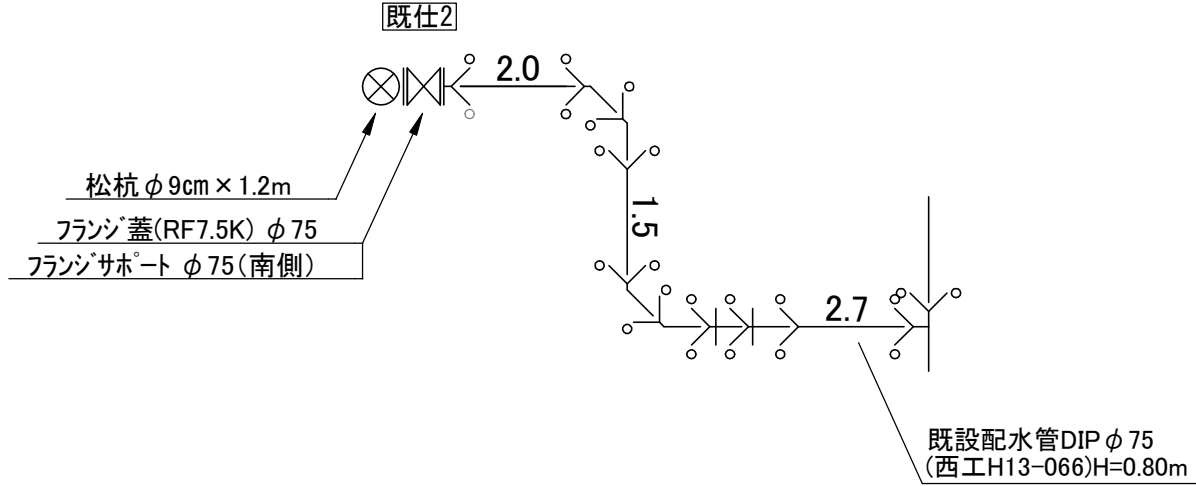


既設配管詳細図②

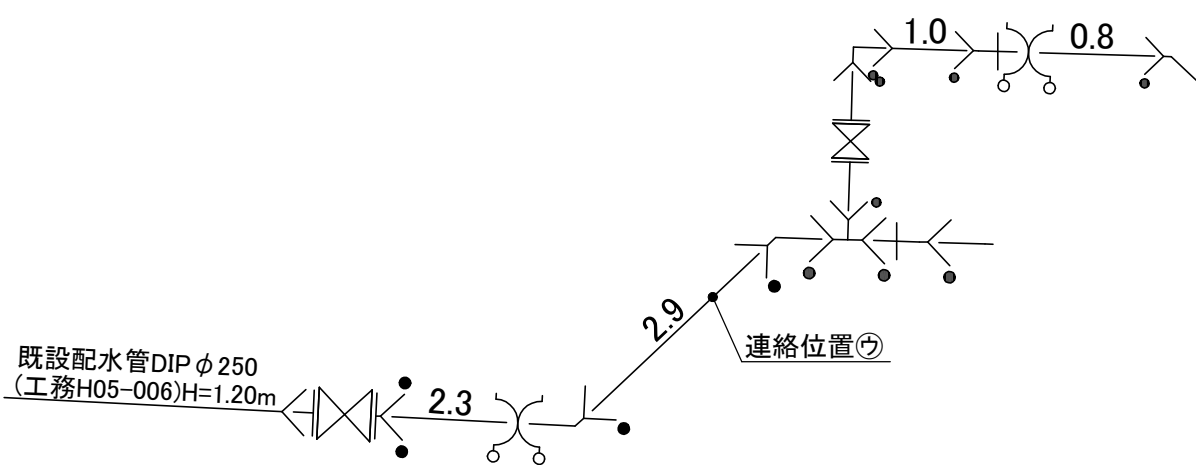


断面図②

S=1/50

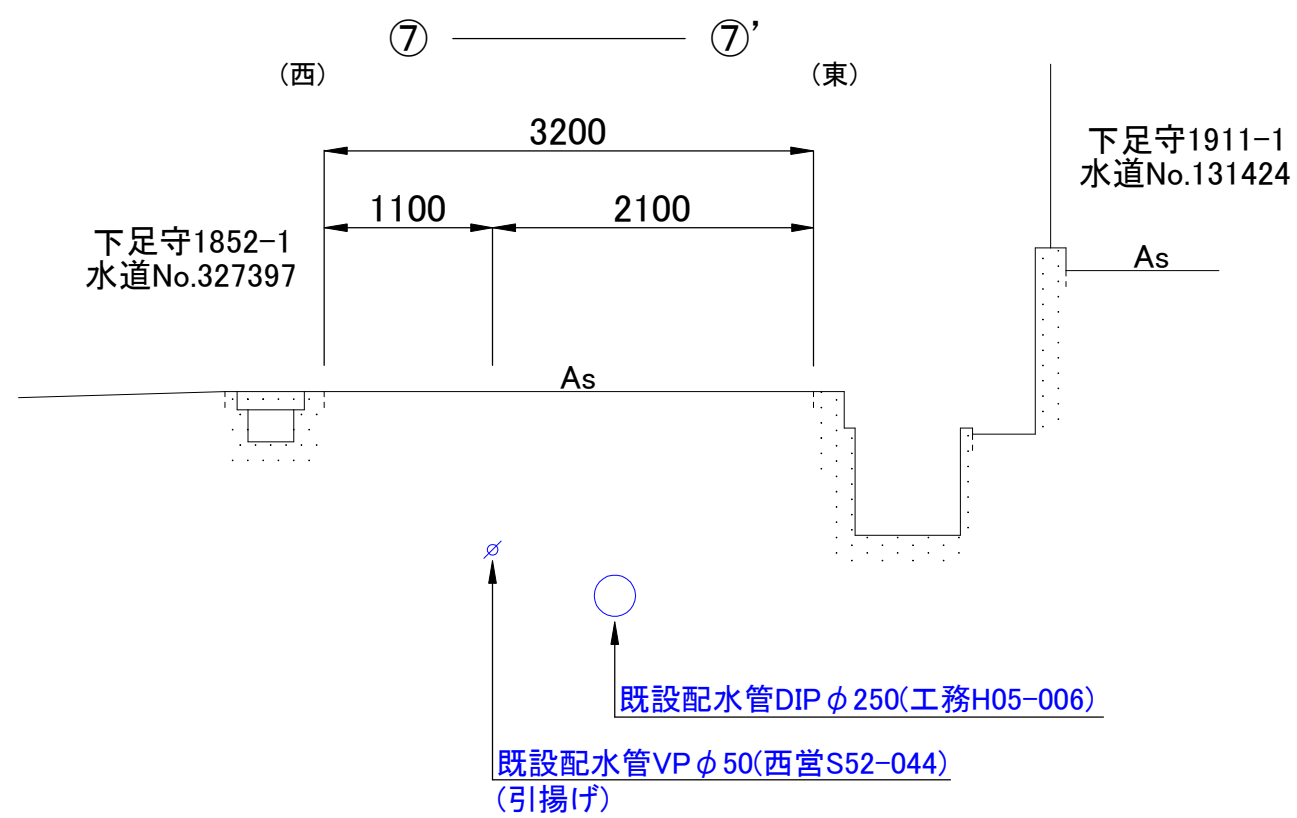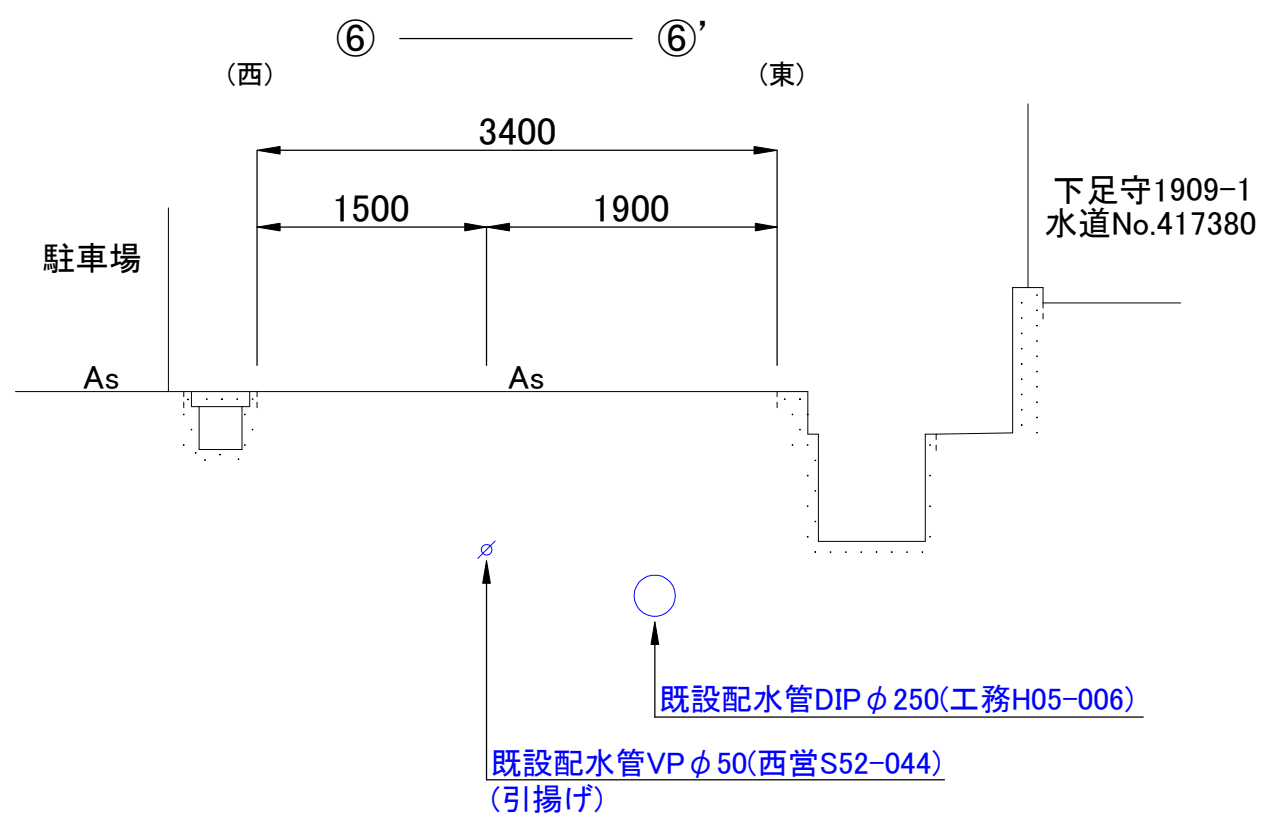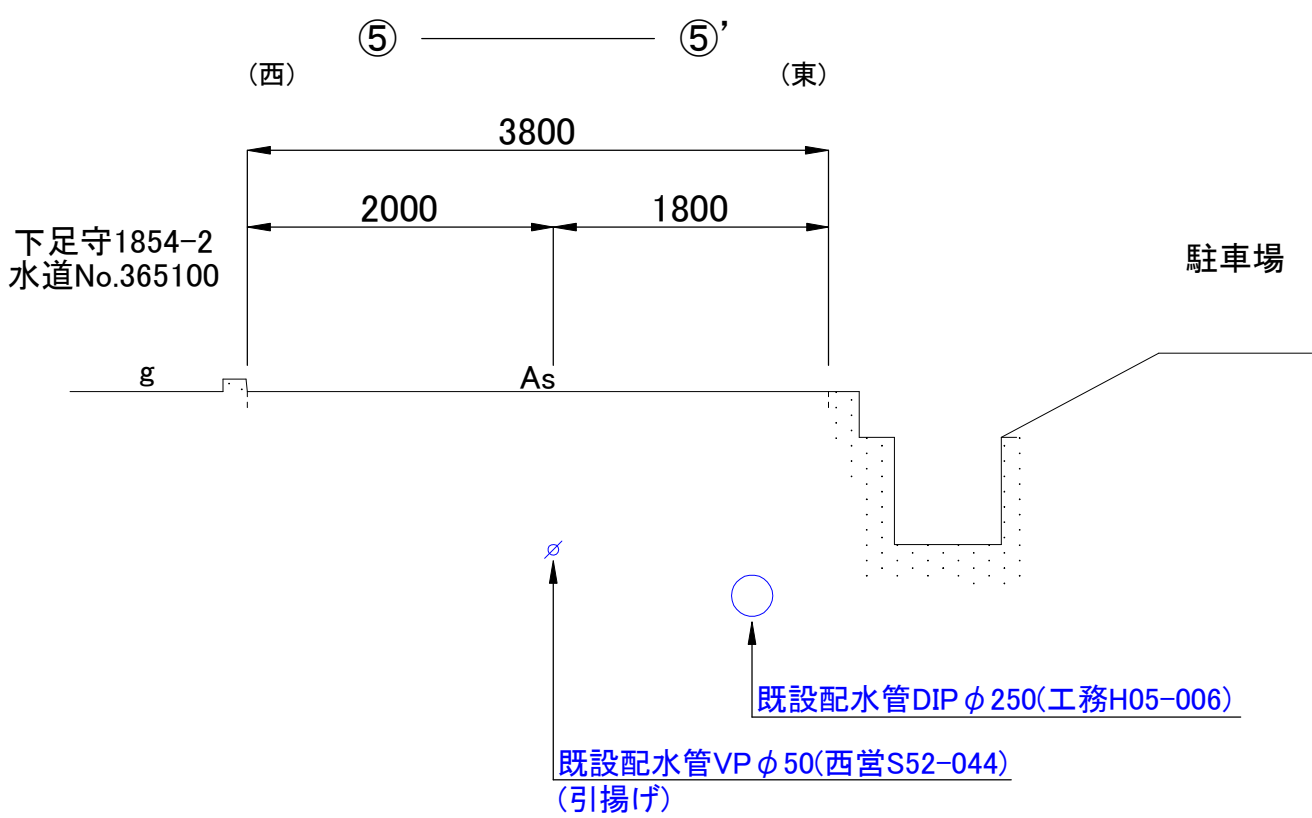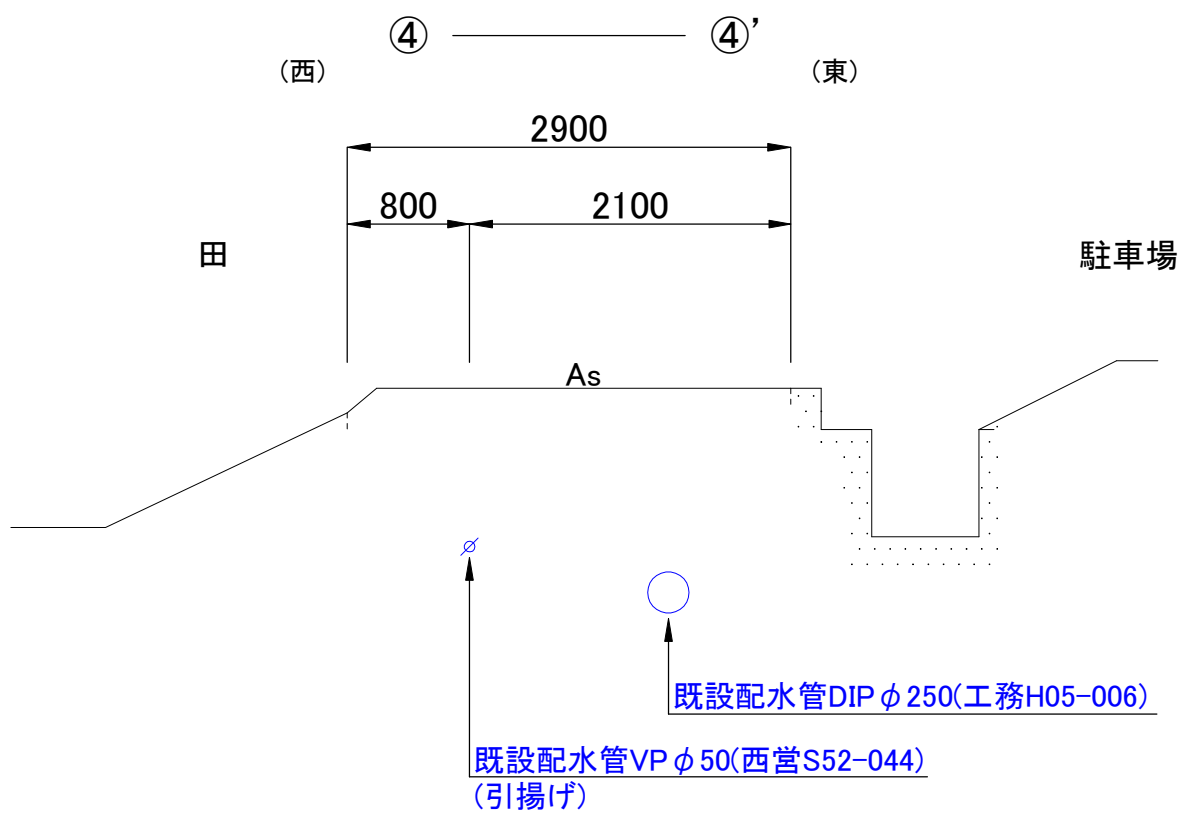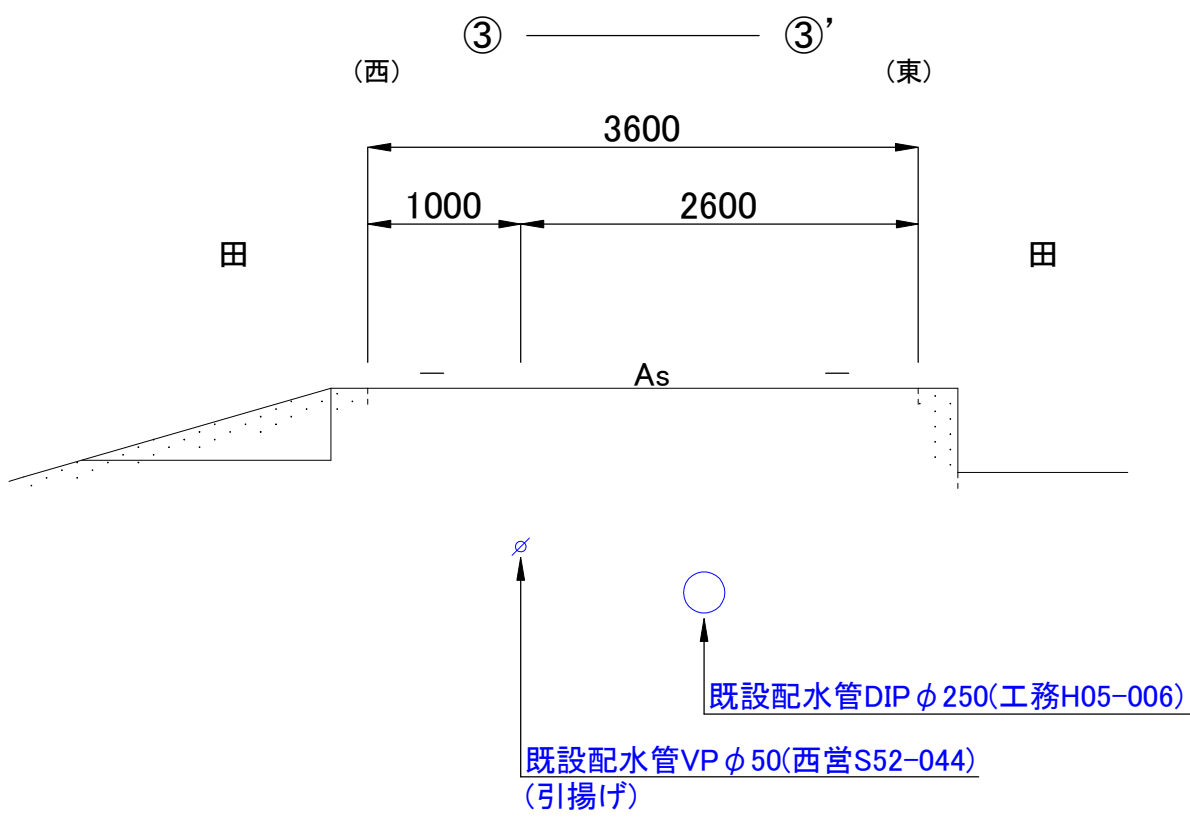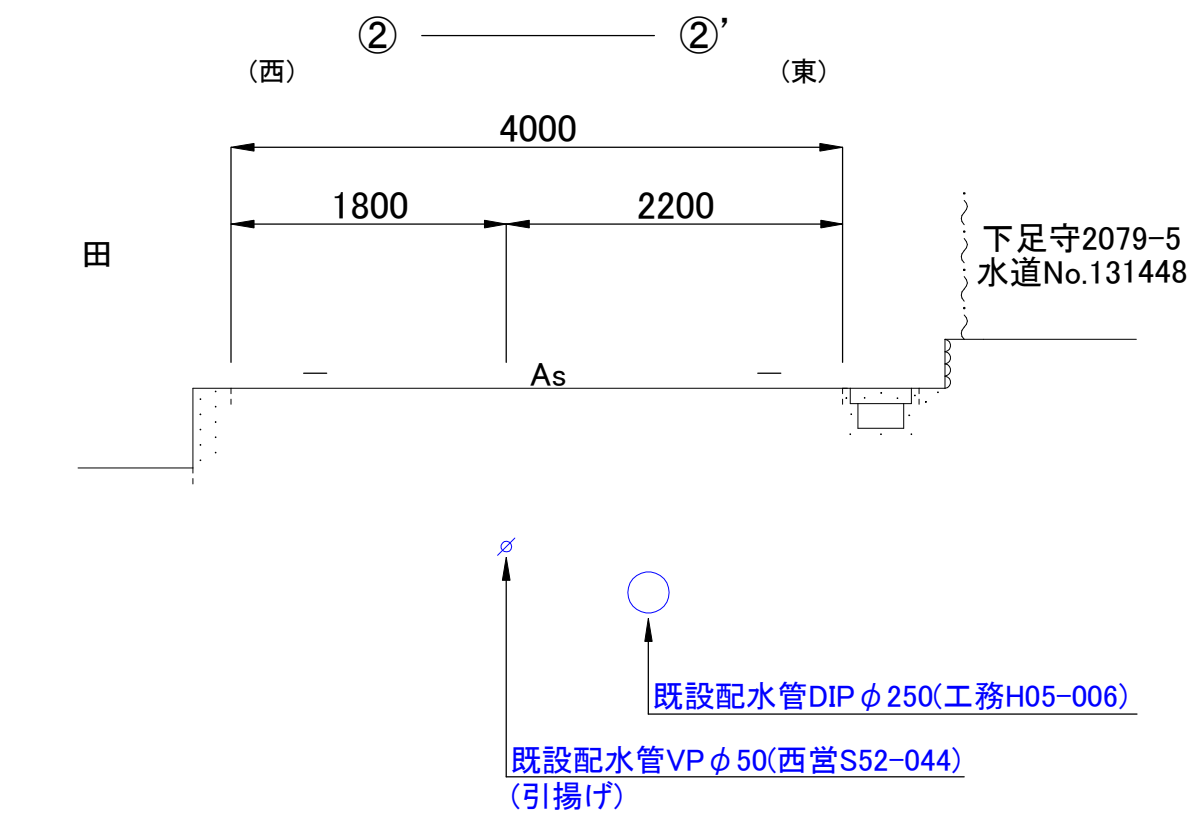


平面図②


S=1/250

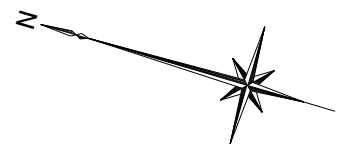

配水管撤去工VPφ50×160.48m、SPφ50×15.07m T2

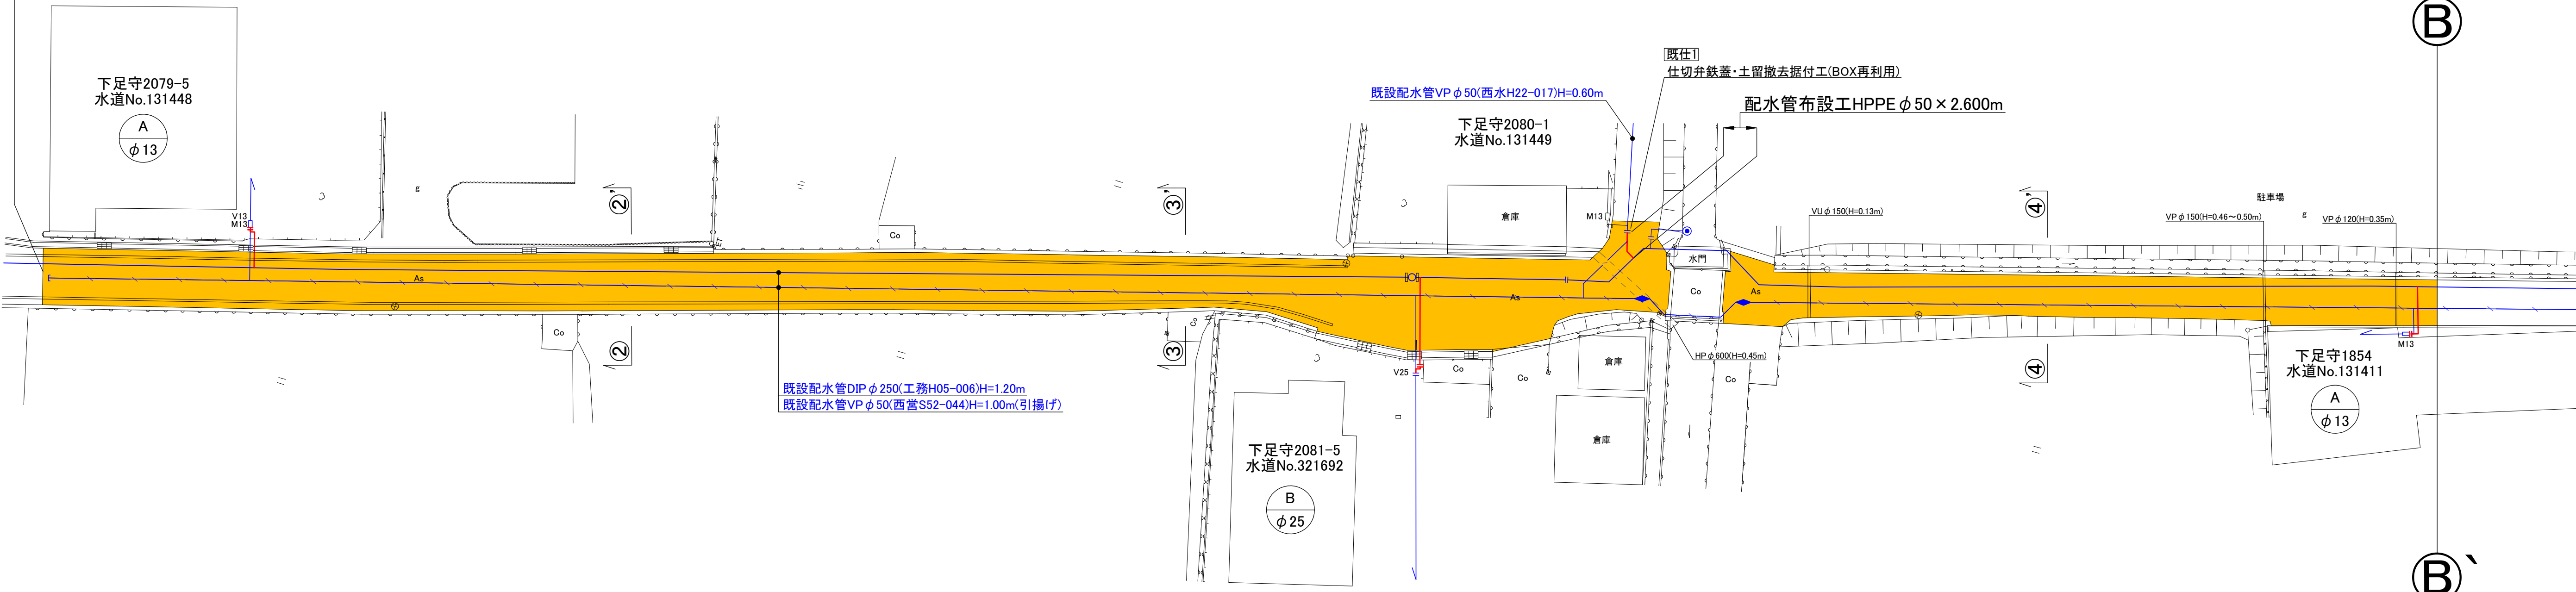

配水管撤去工VPφ50×152.65m T2

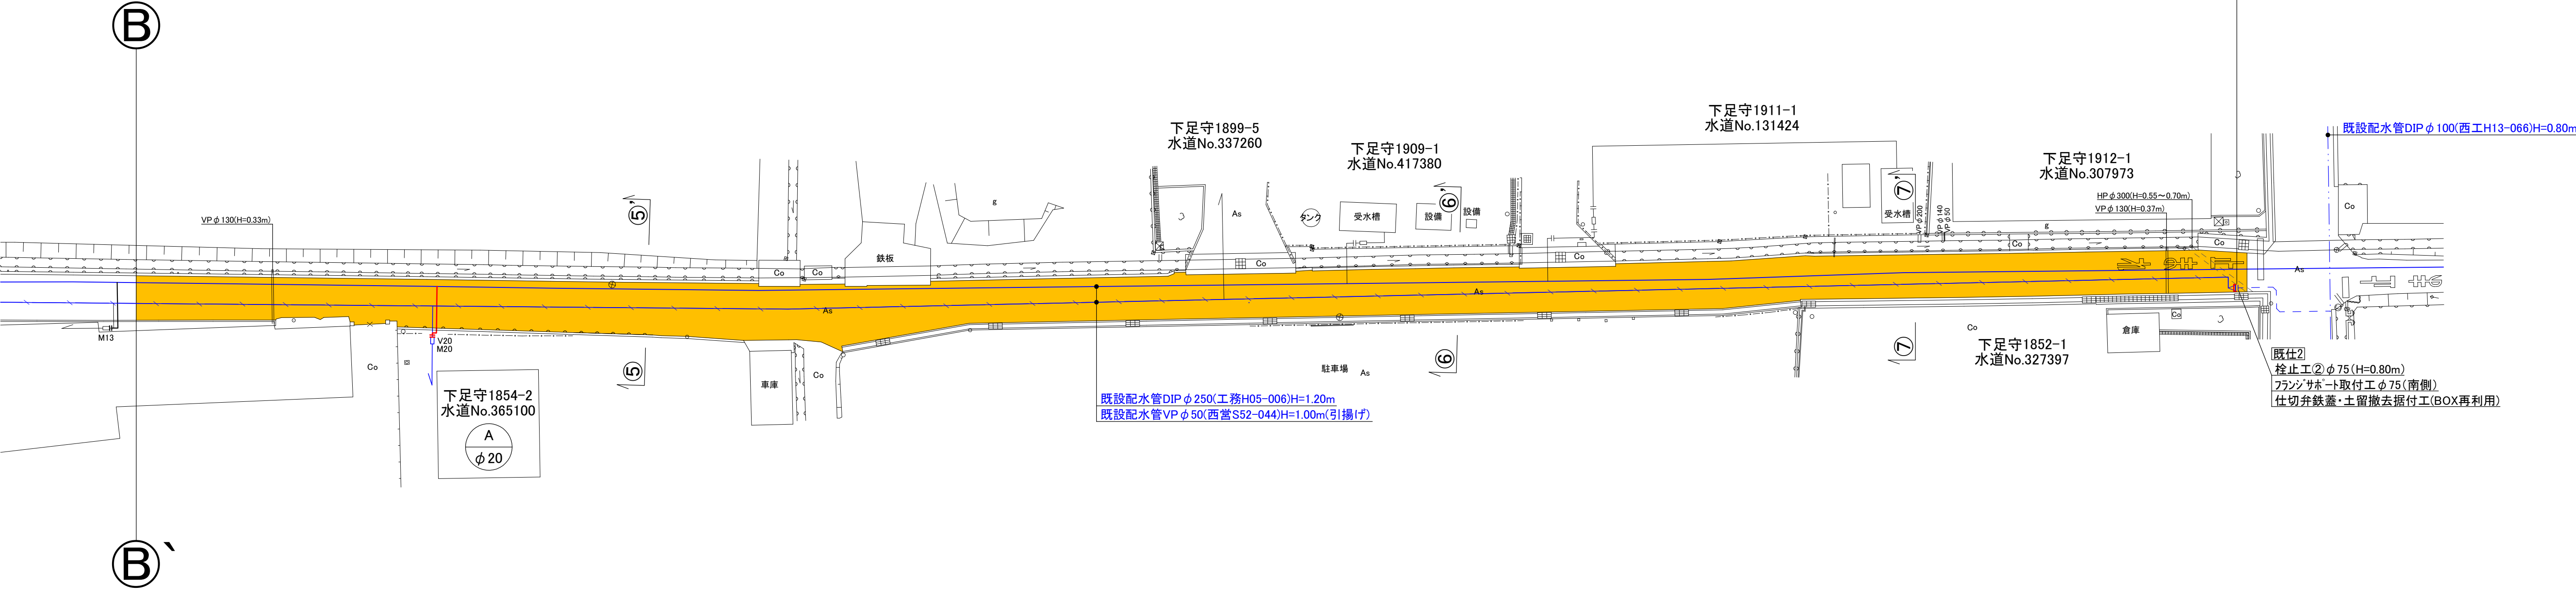

図名	φ50mm配水管布設工事
工事場所	岡山市北区足守地内 ほか1件
岡山市水道局	