

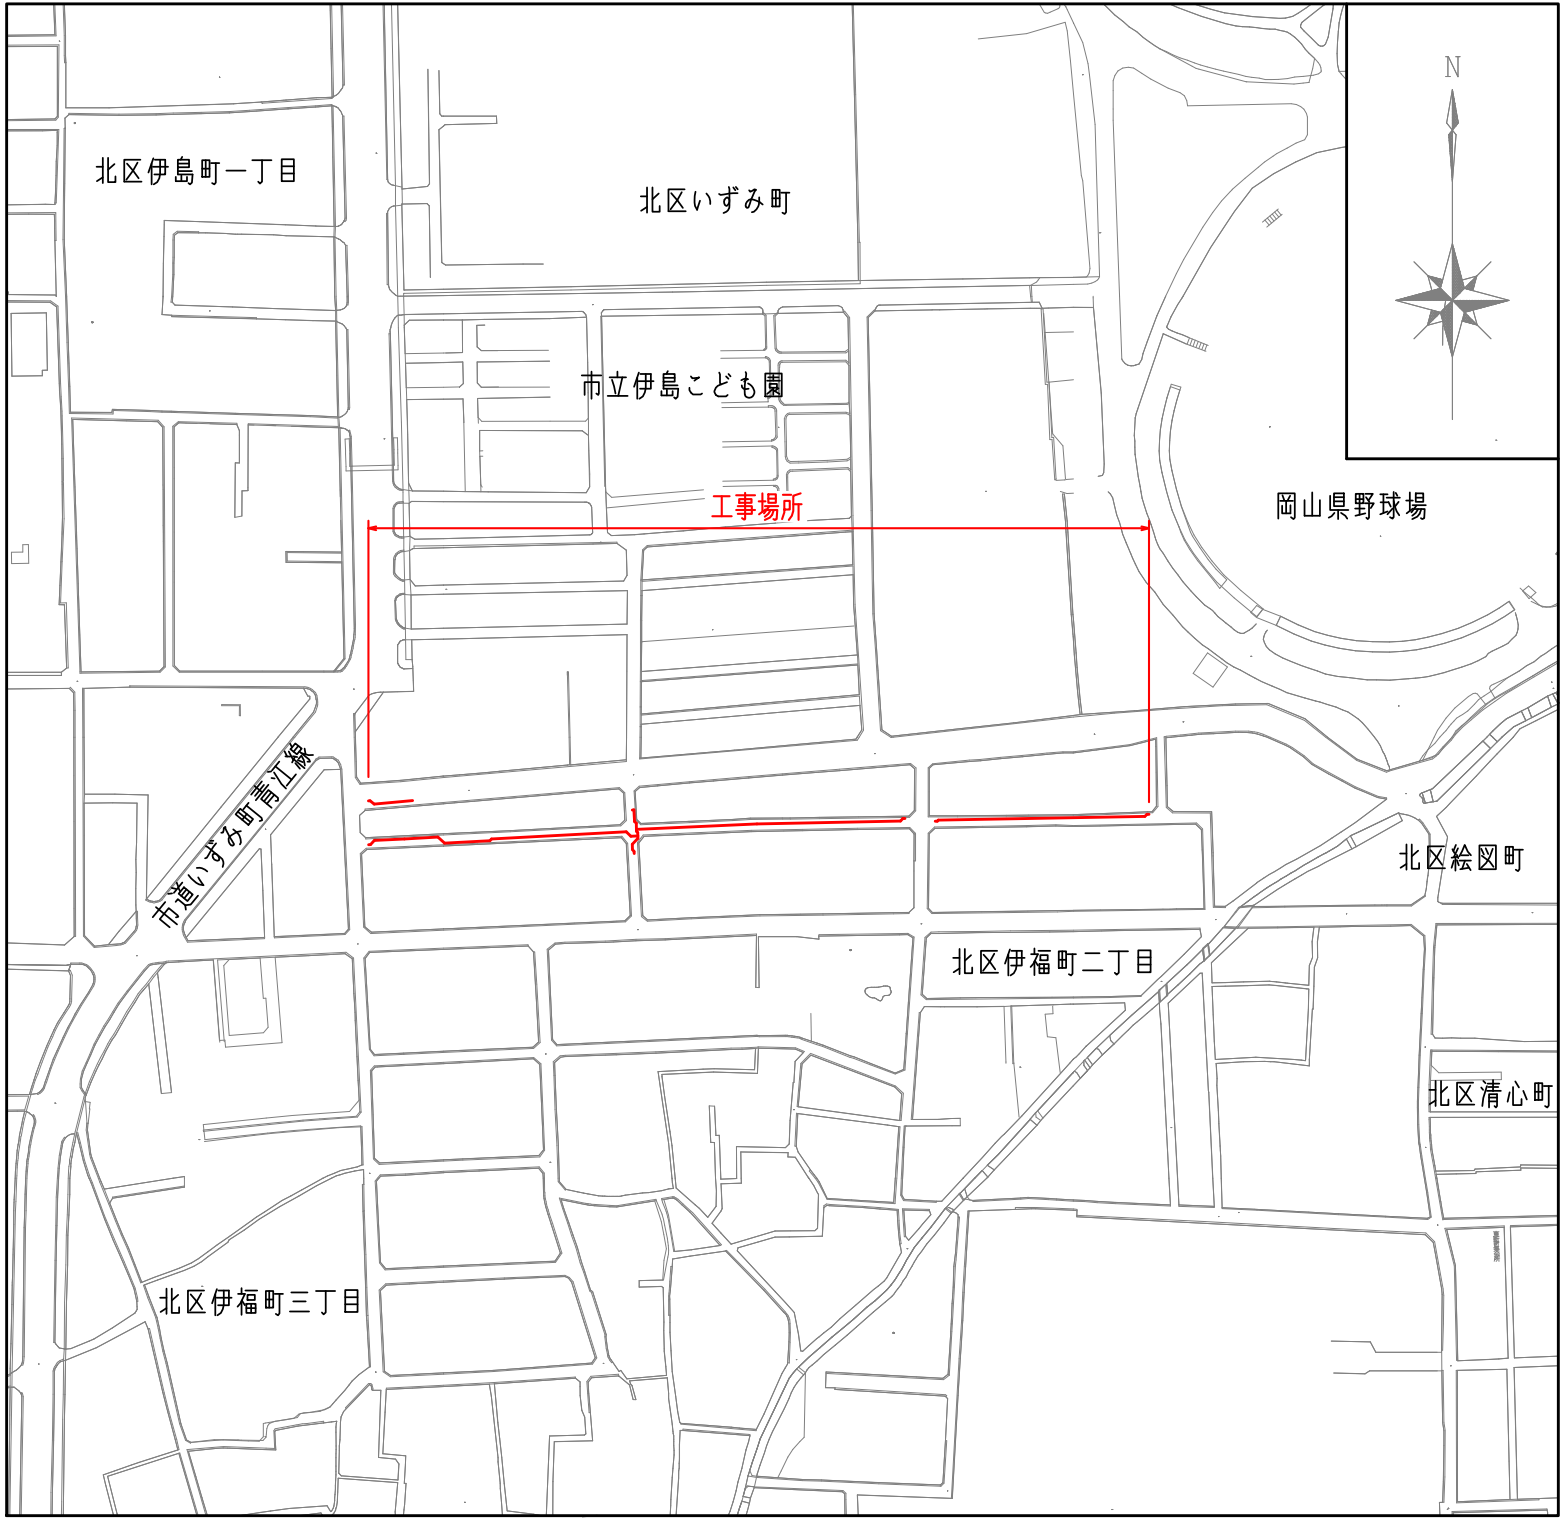
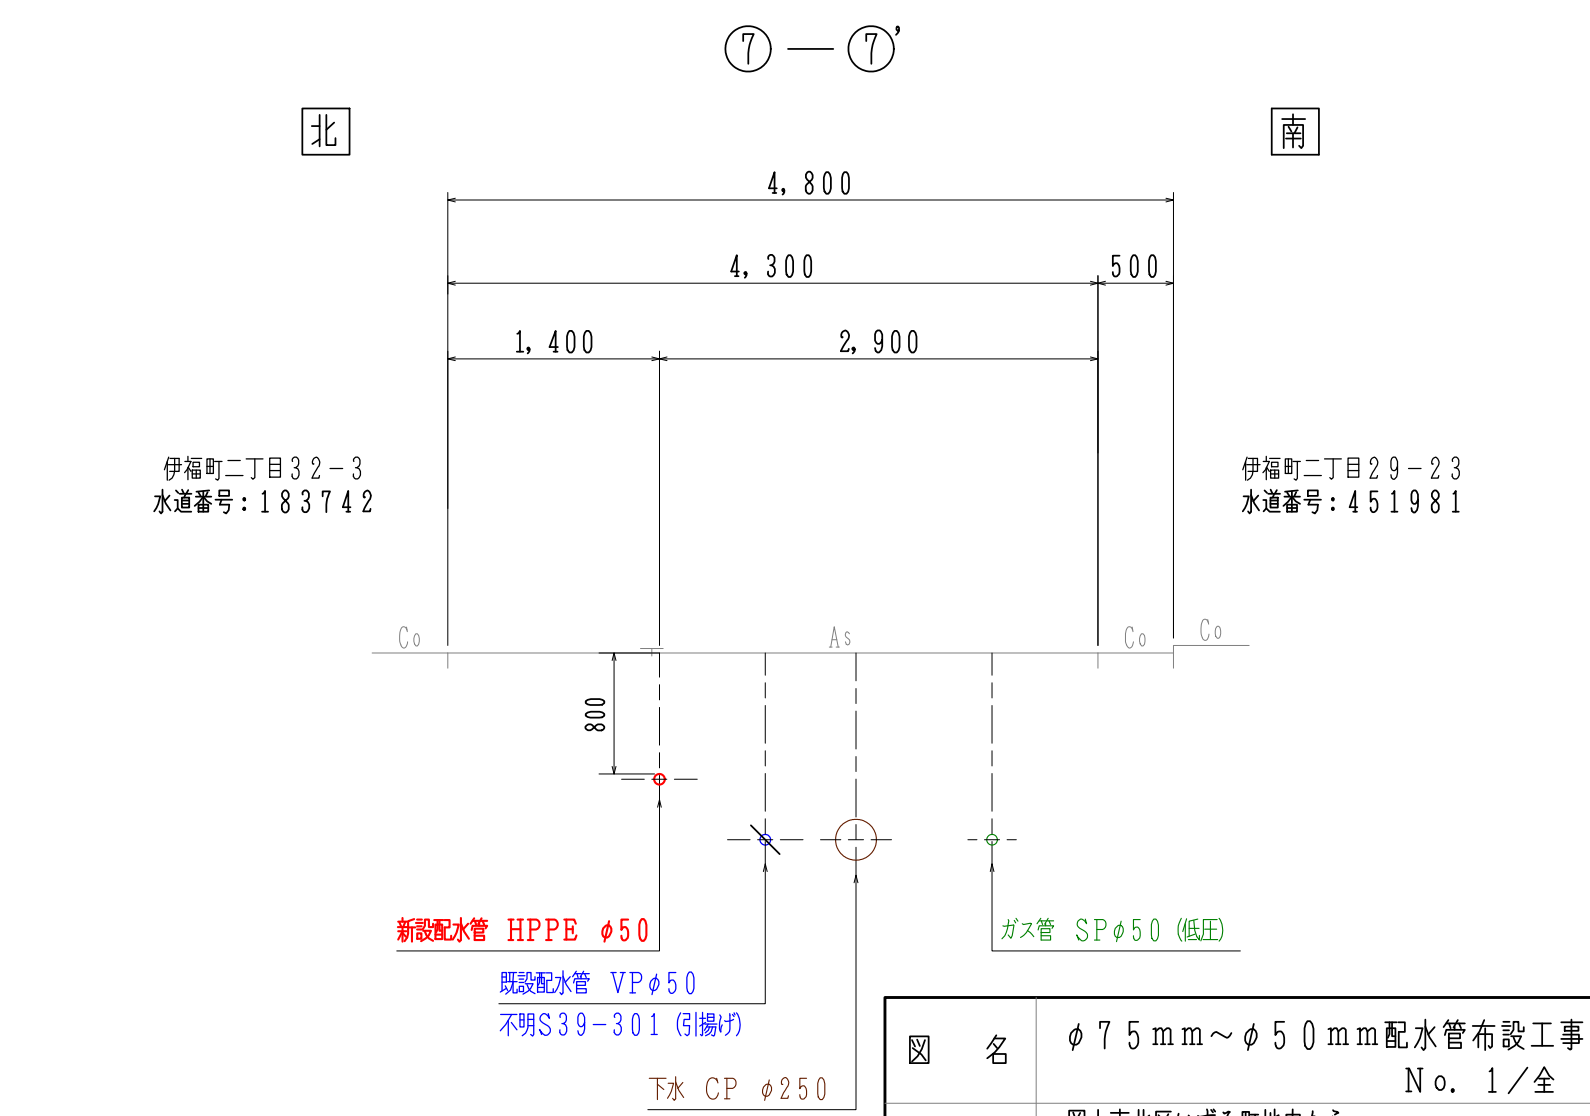
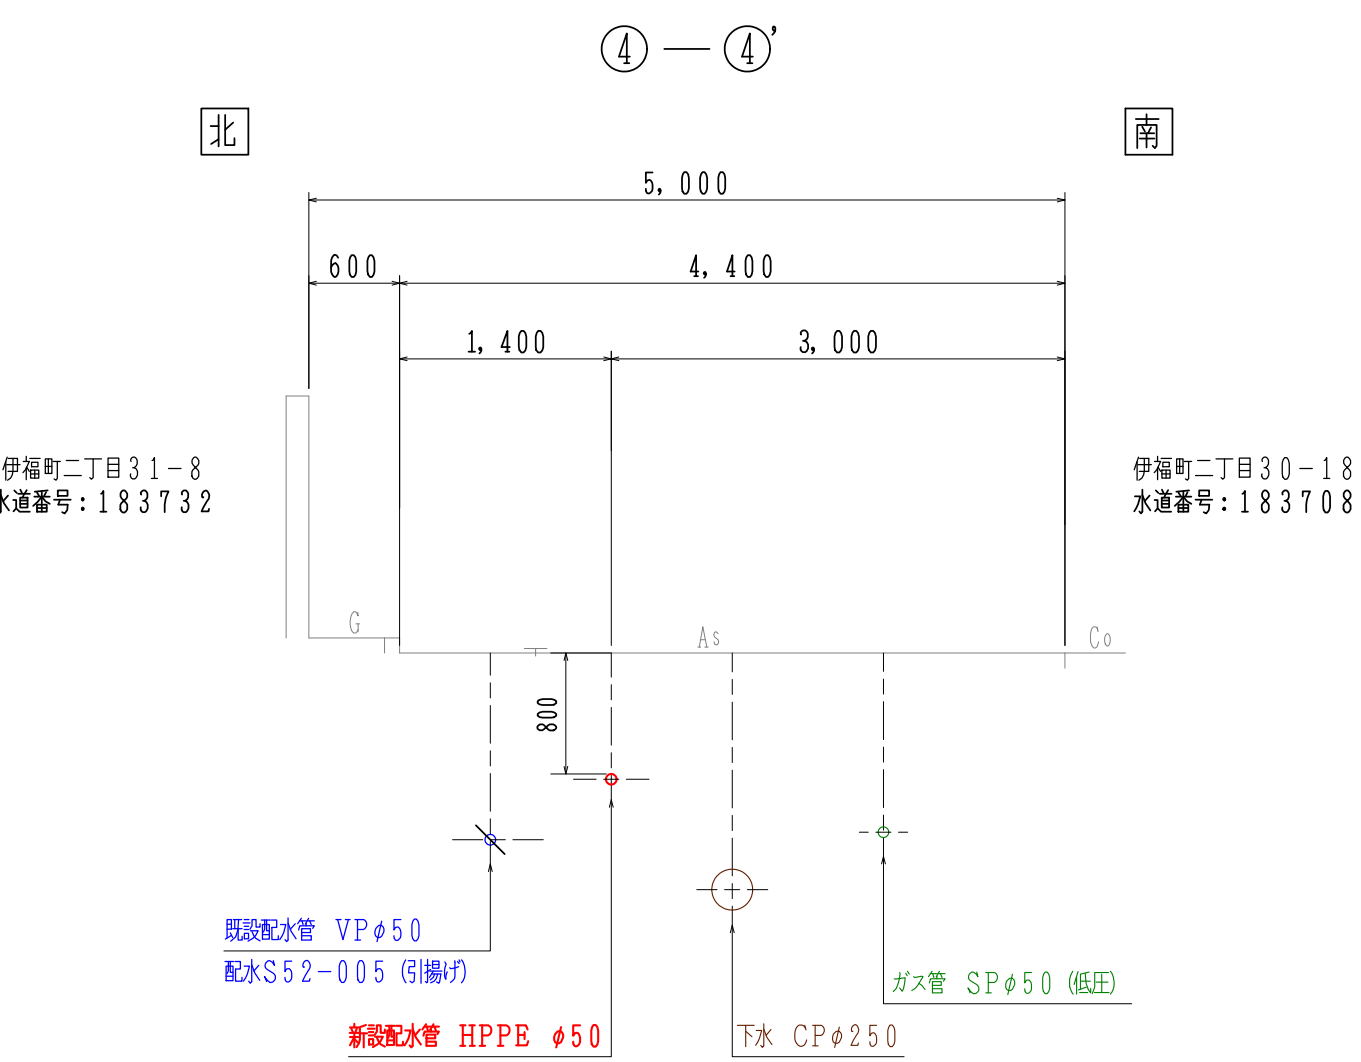
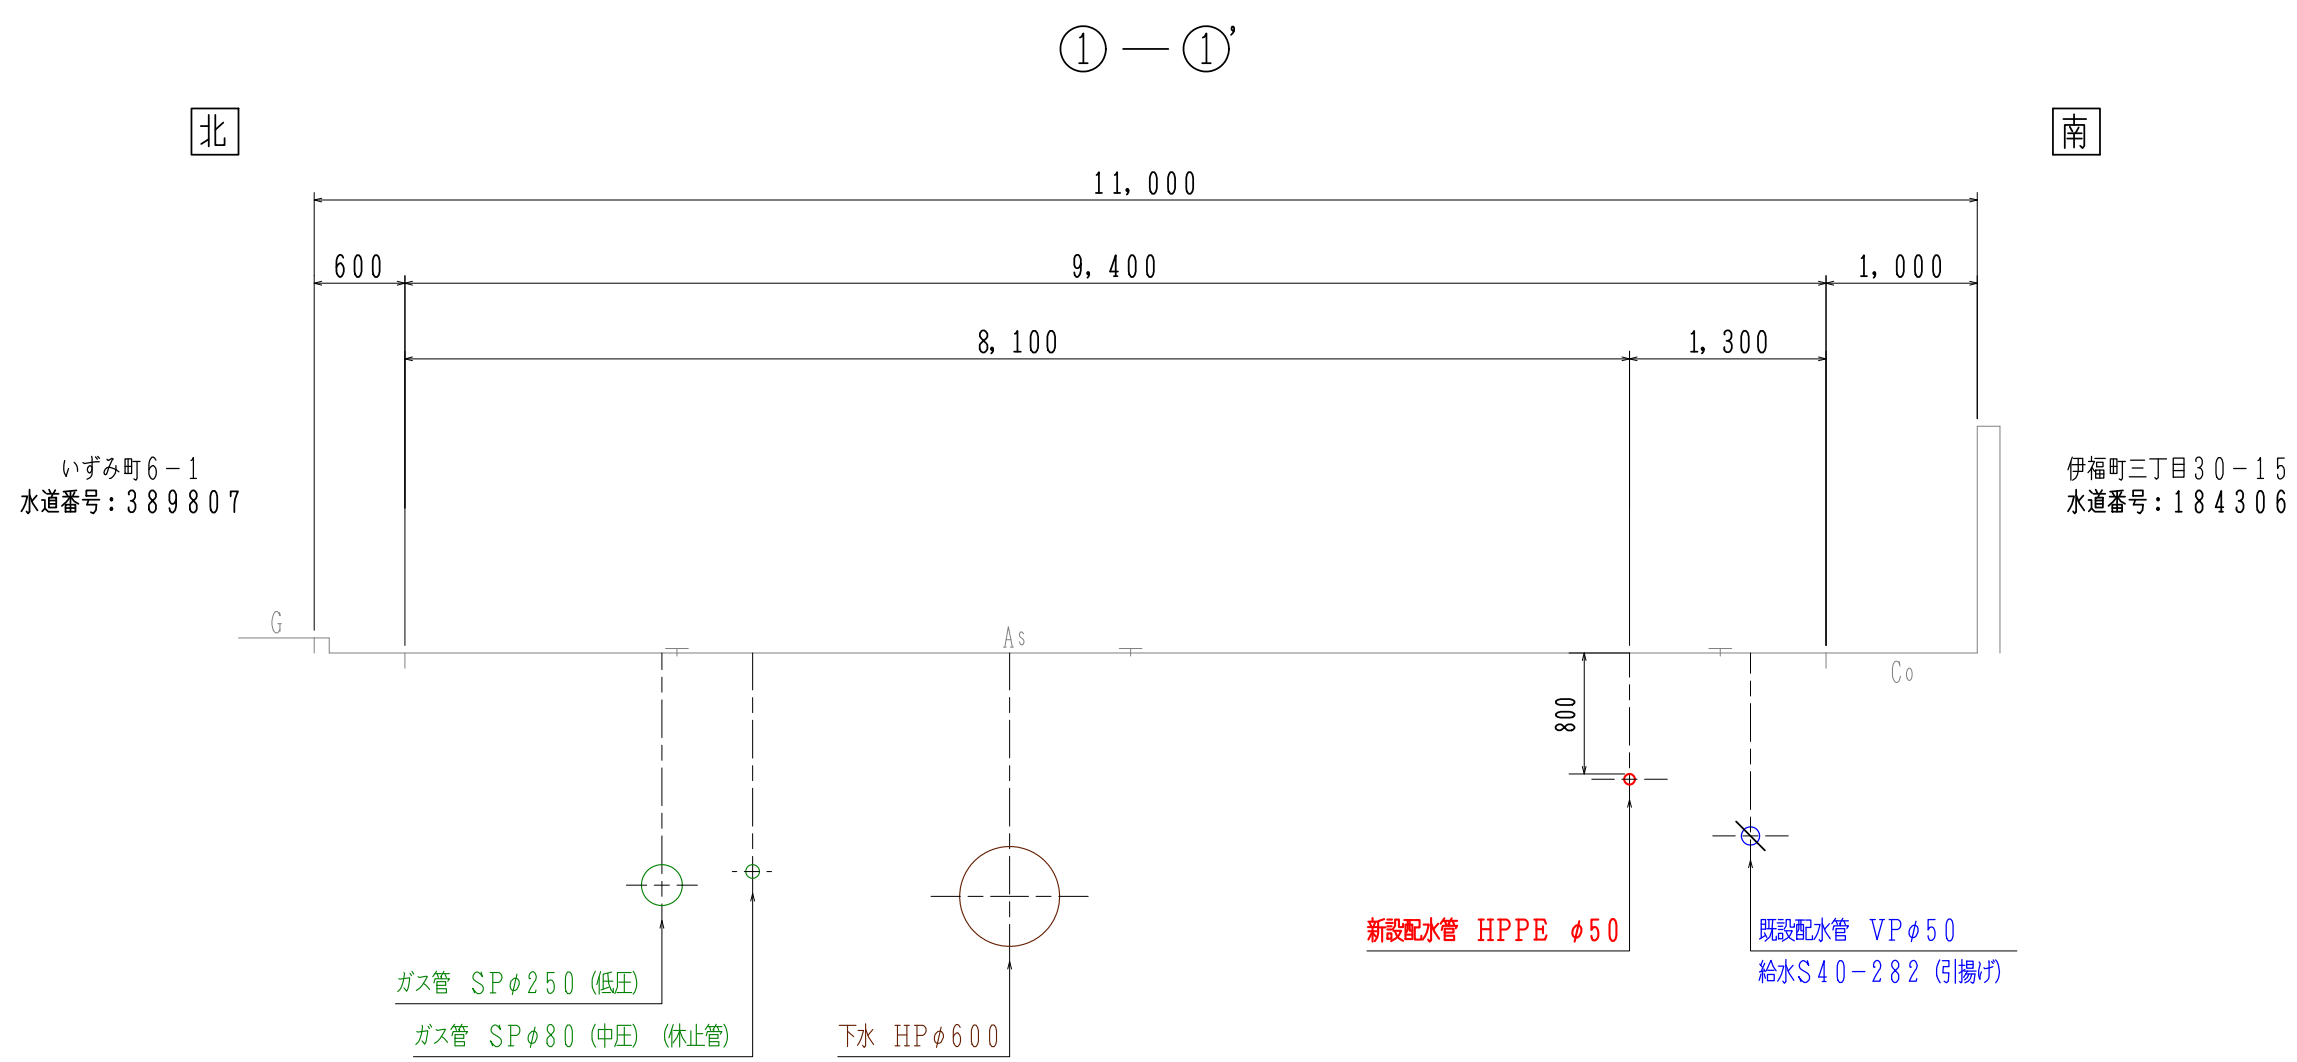
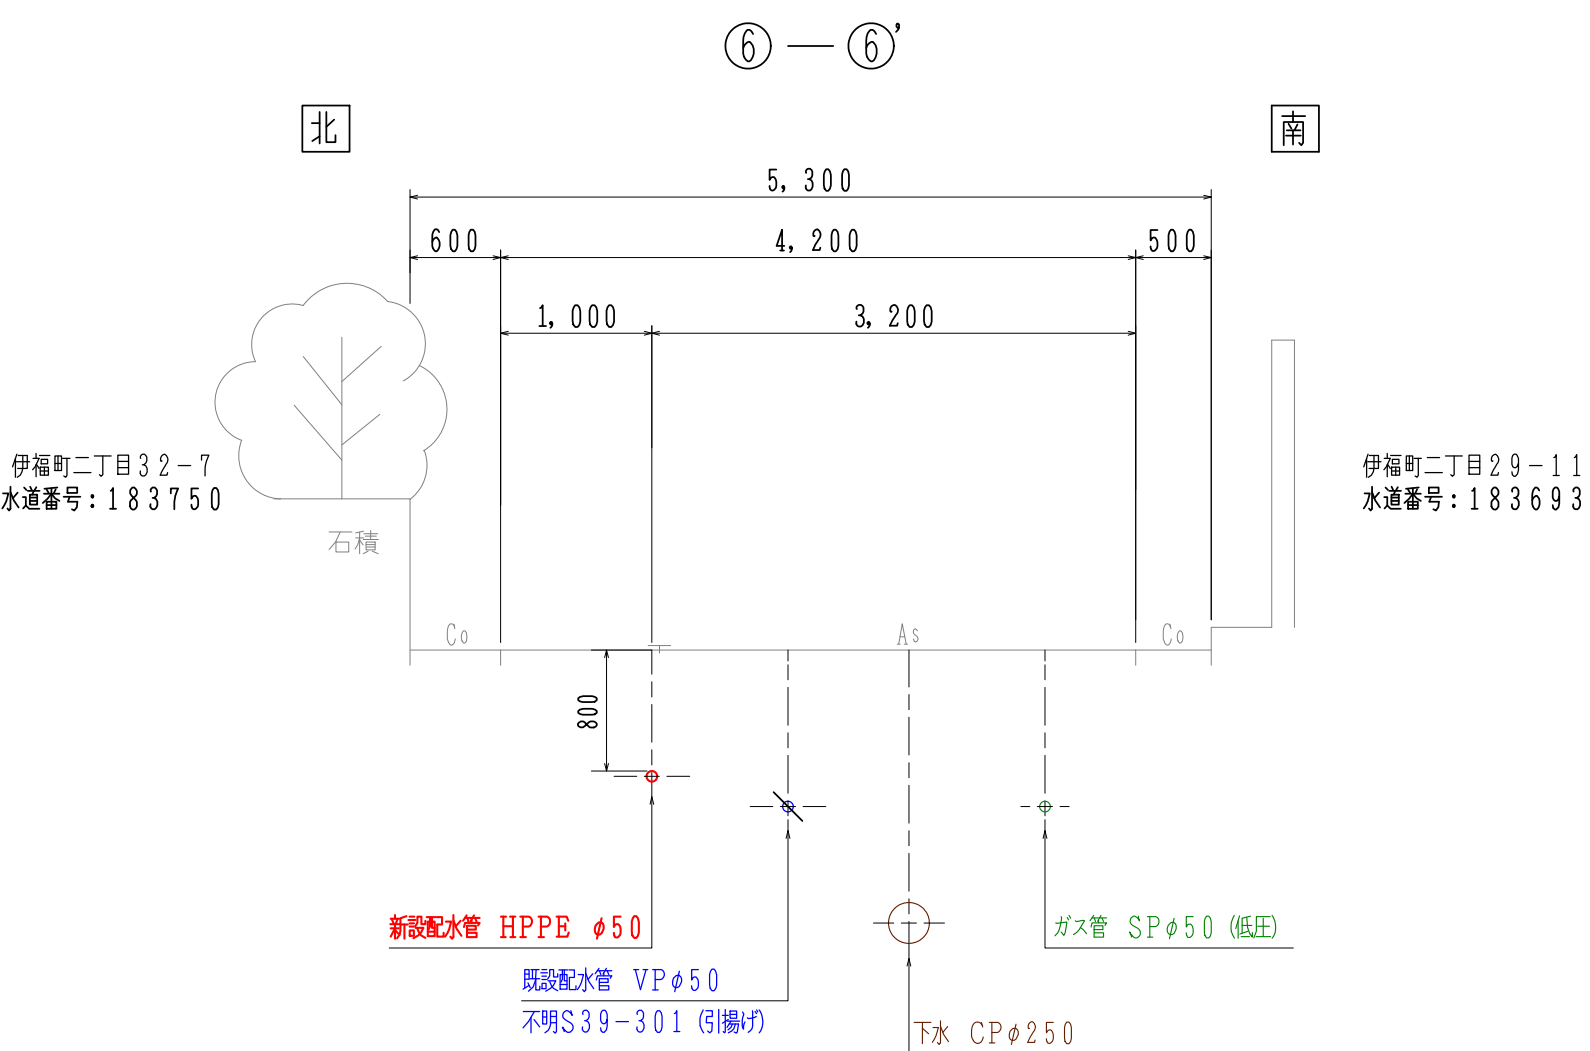
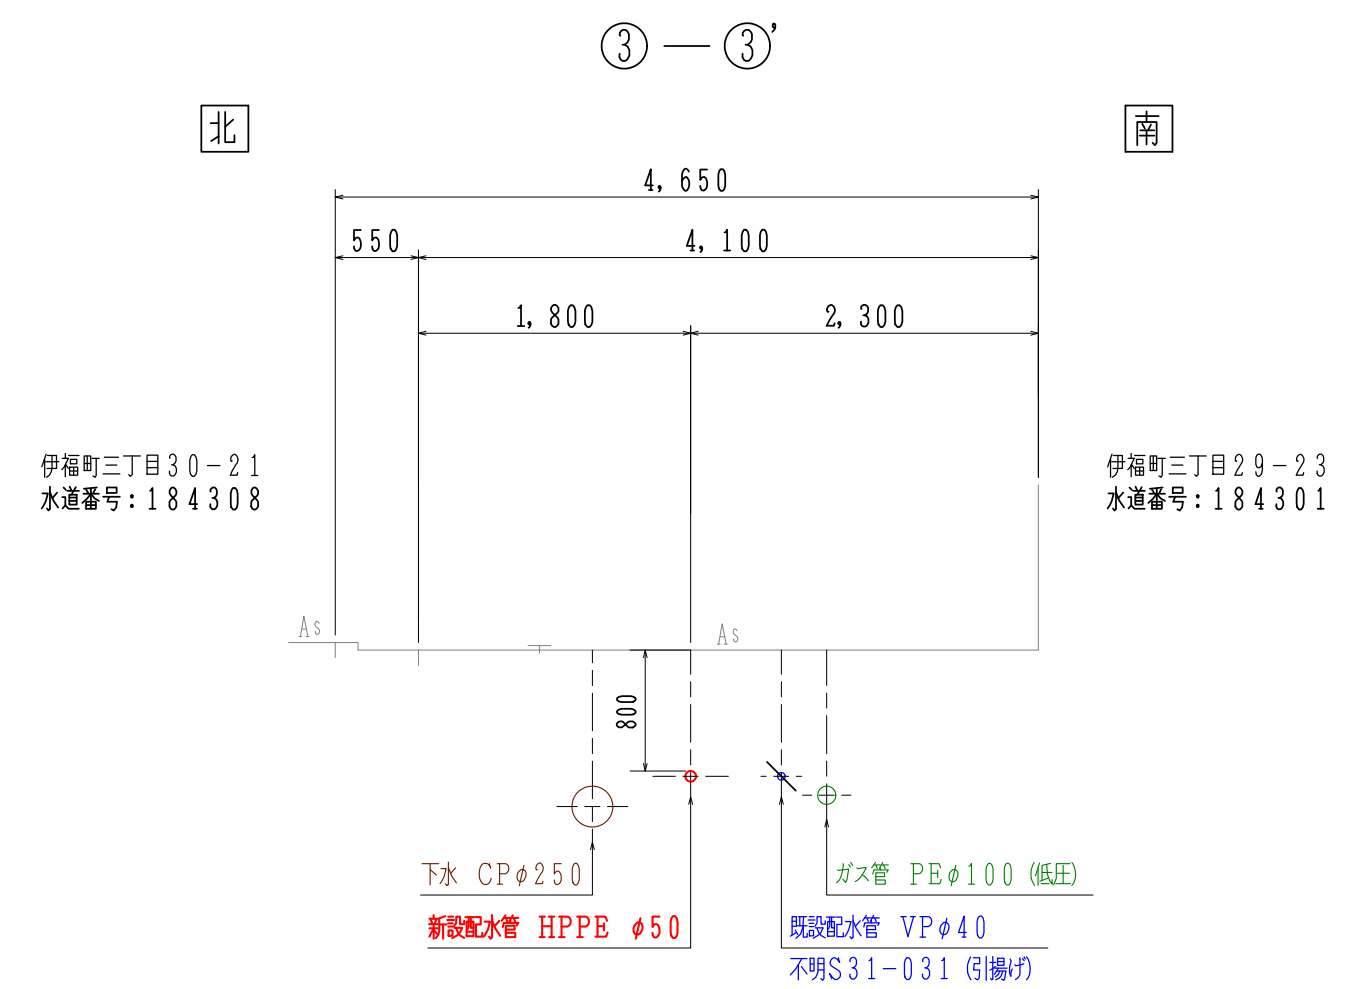


位置図


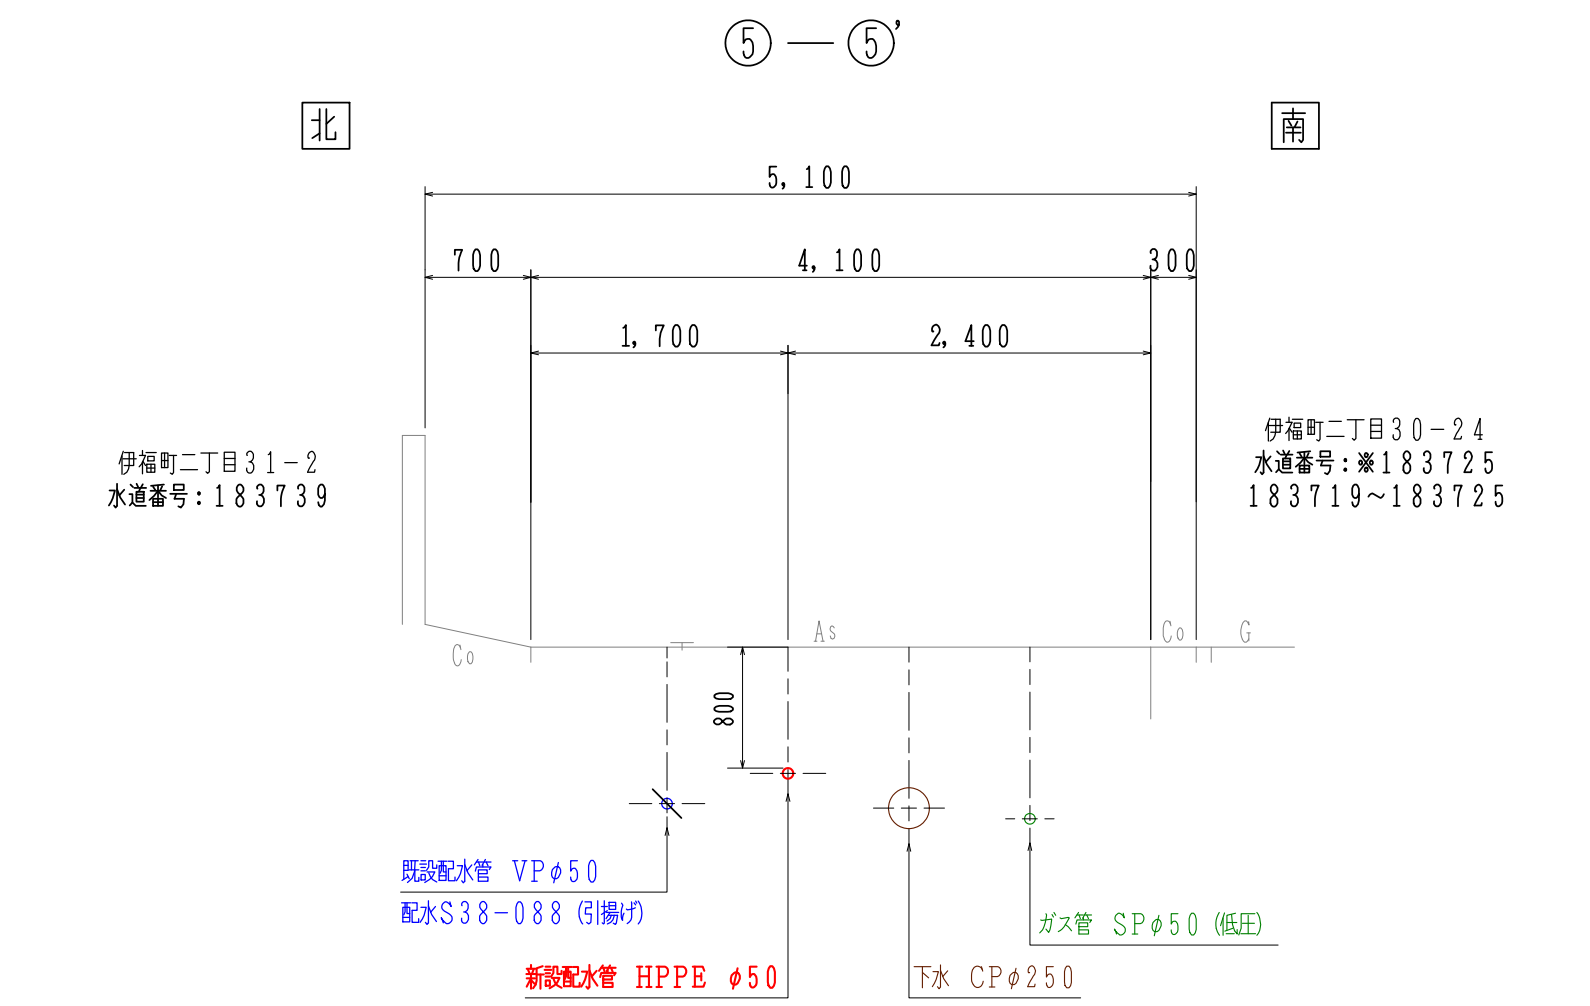


断面図


S=1/50

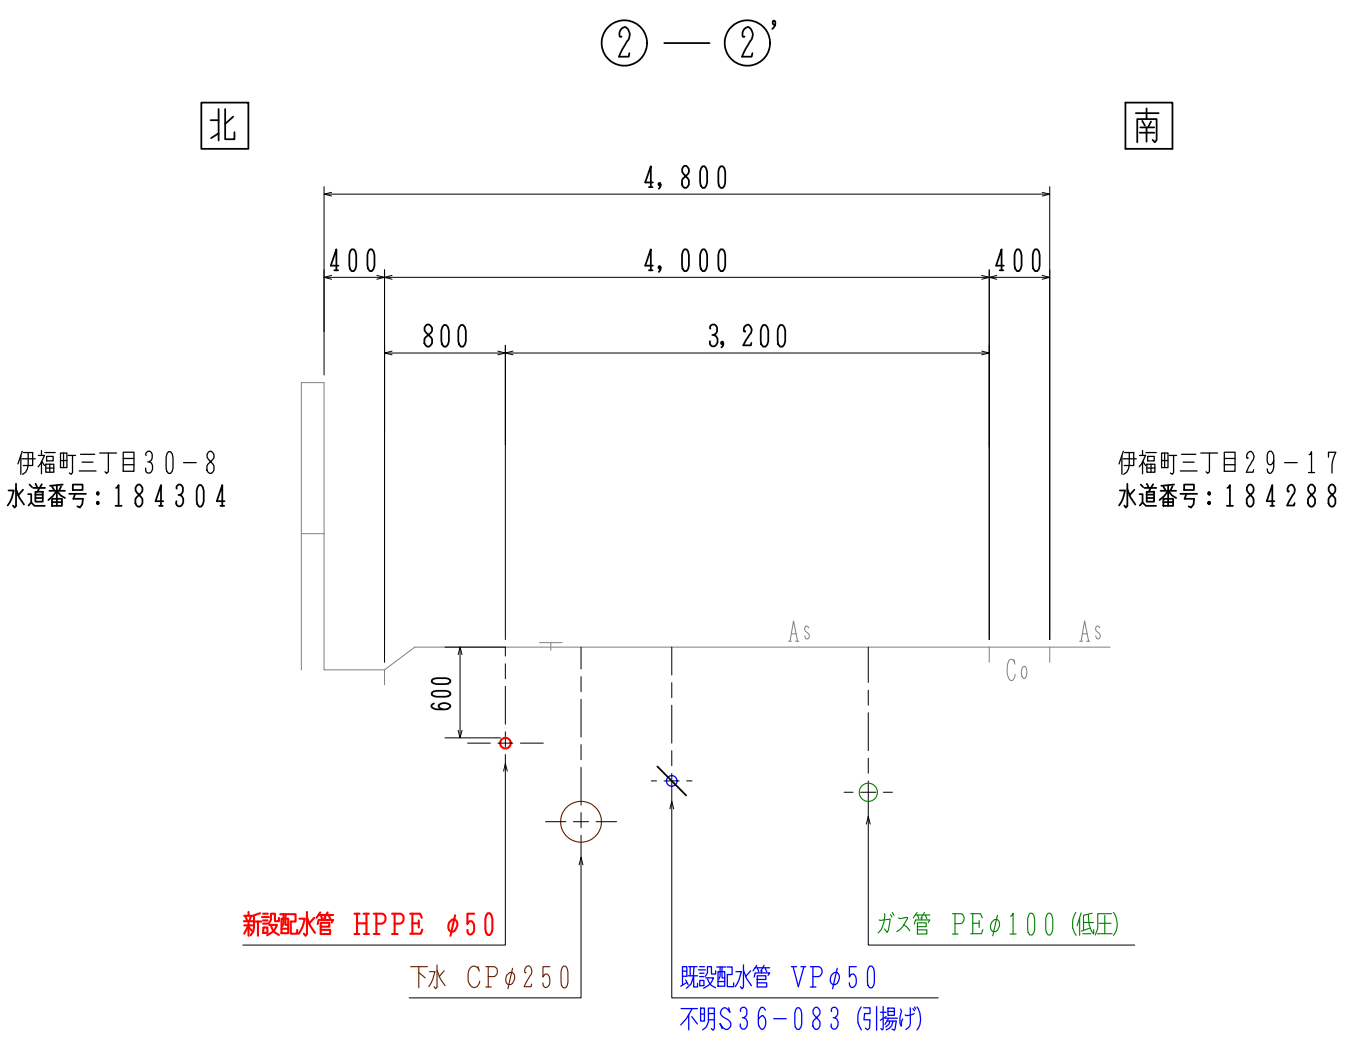


図名	φ75mm~φ50mm配水管布設工事 No. 1/全 5
工事場所	岡山市北区いずみ町地内から 岡山市北区伊福町二丁目地内まで
岡山市水道局	

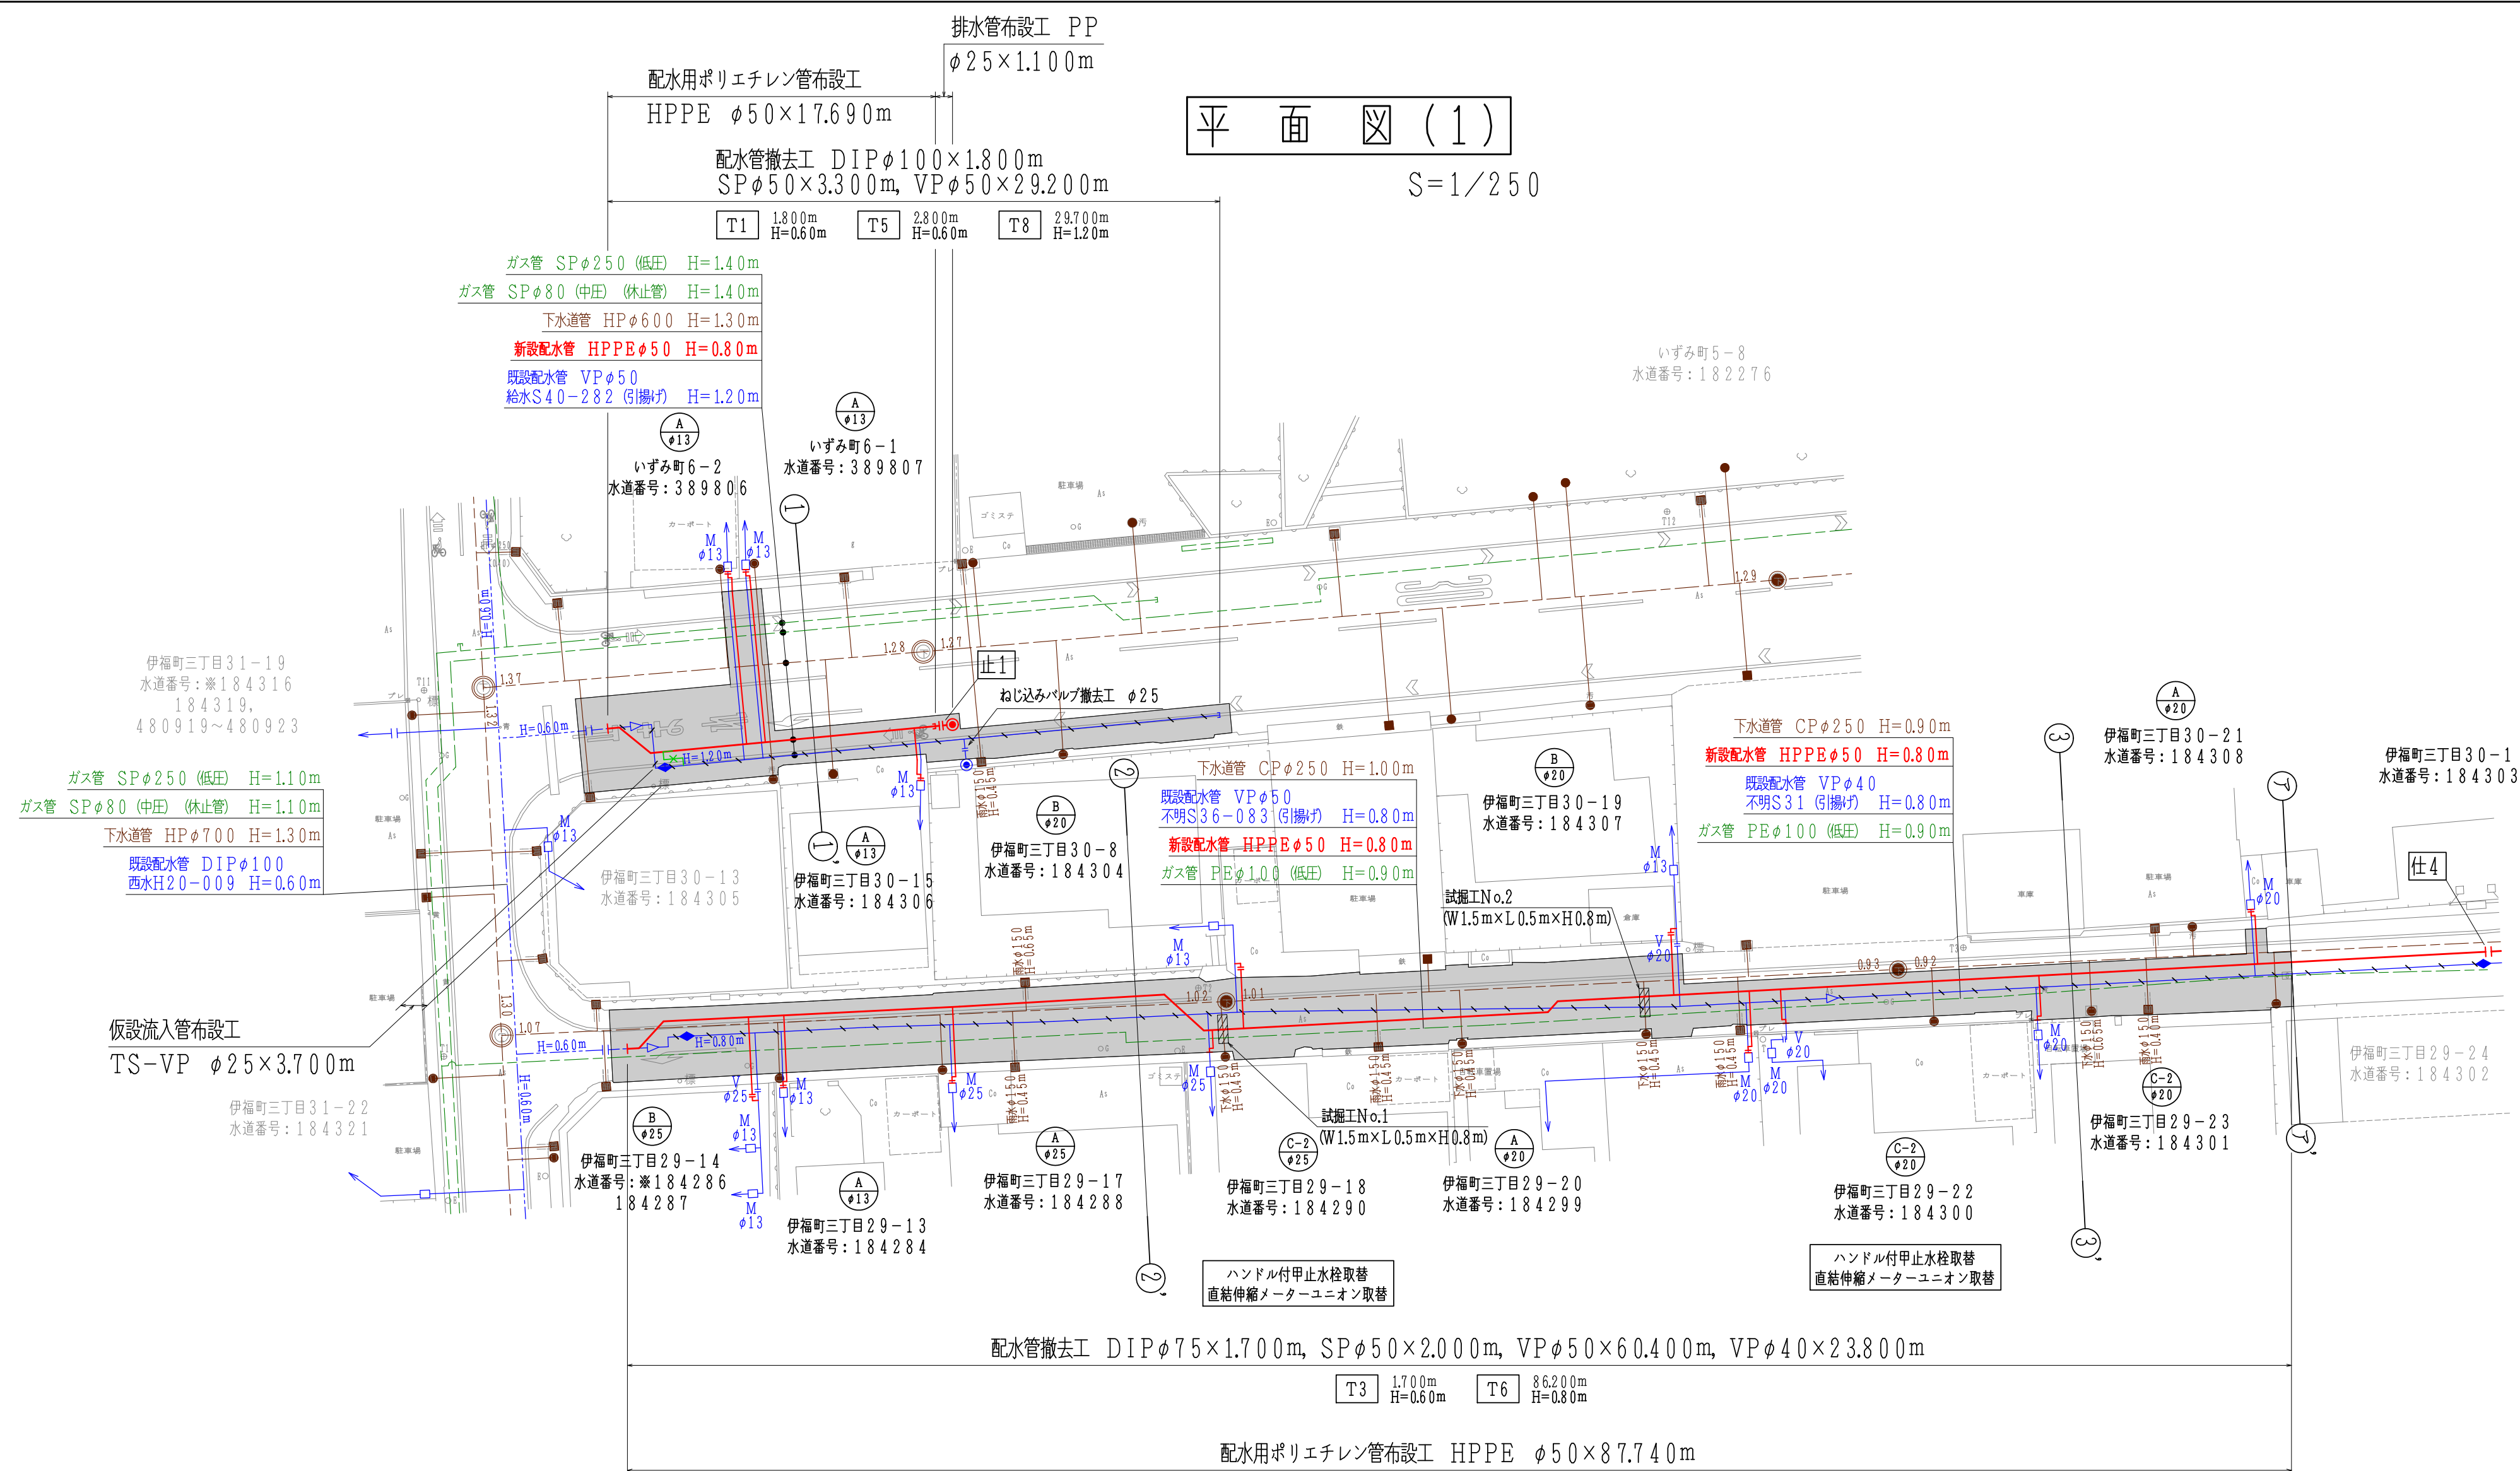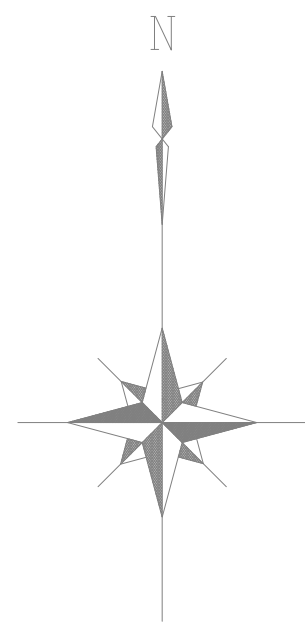

(既設配管詳細図)

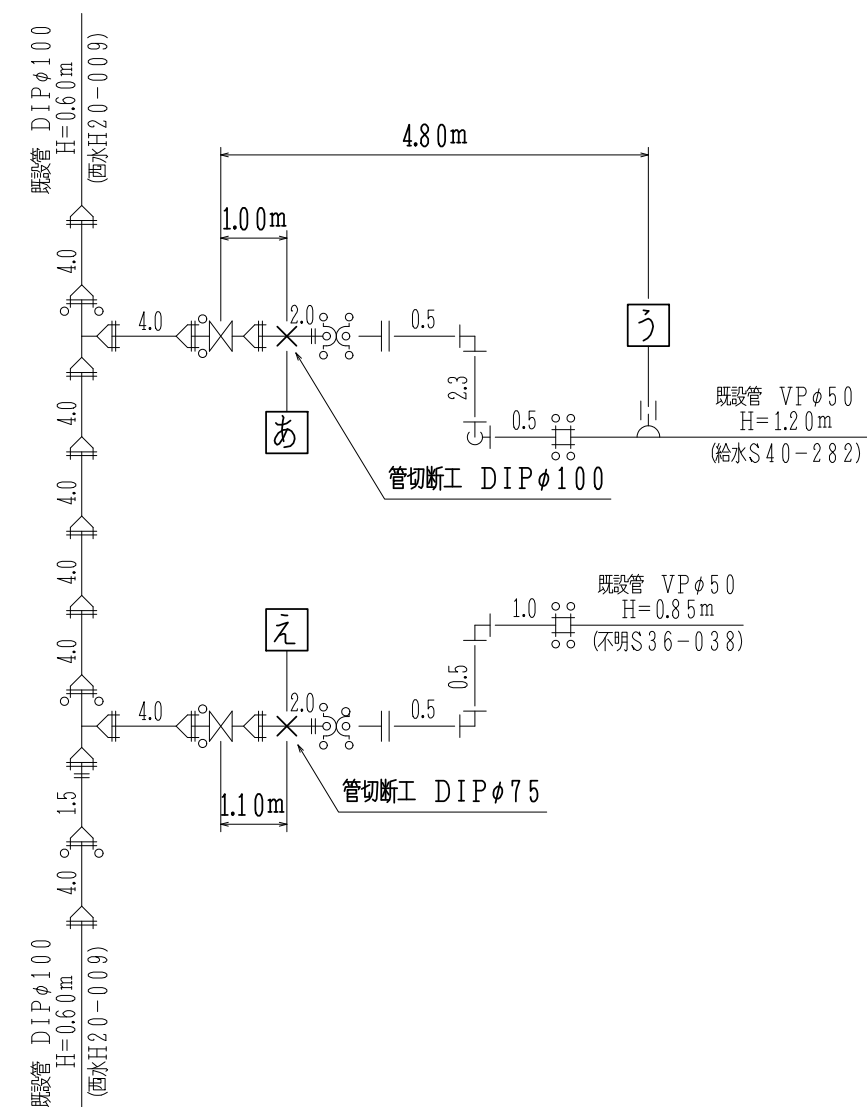


配管詳細図 (1)

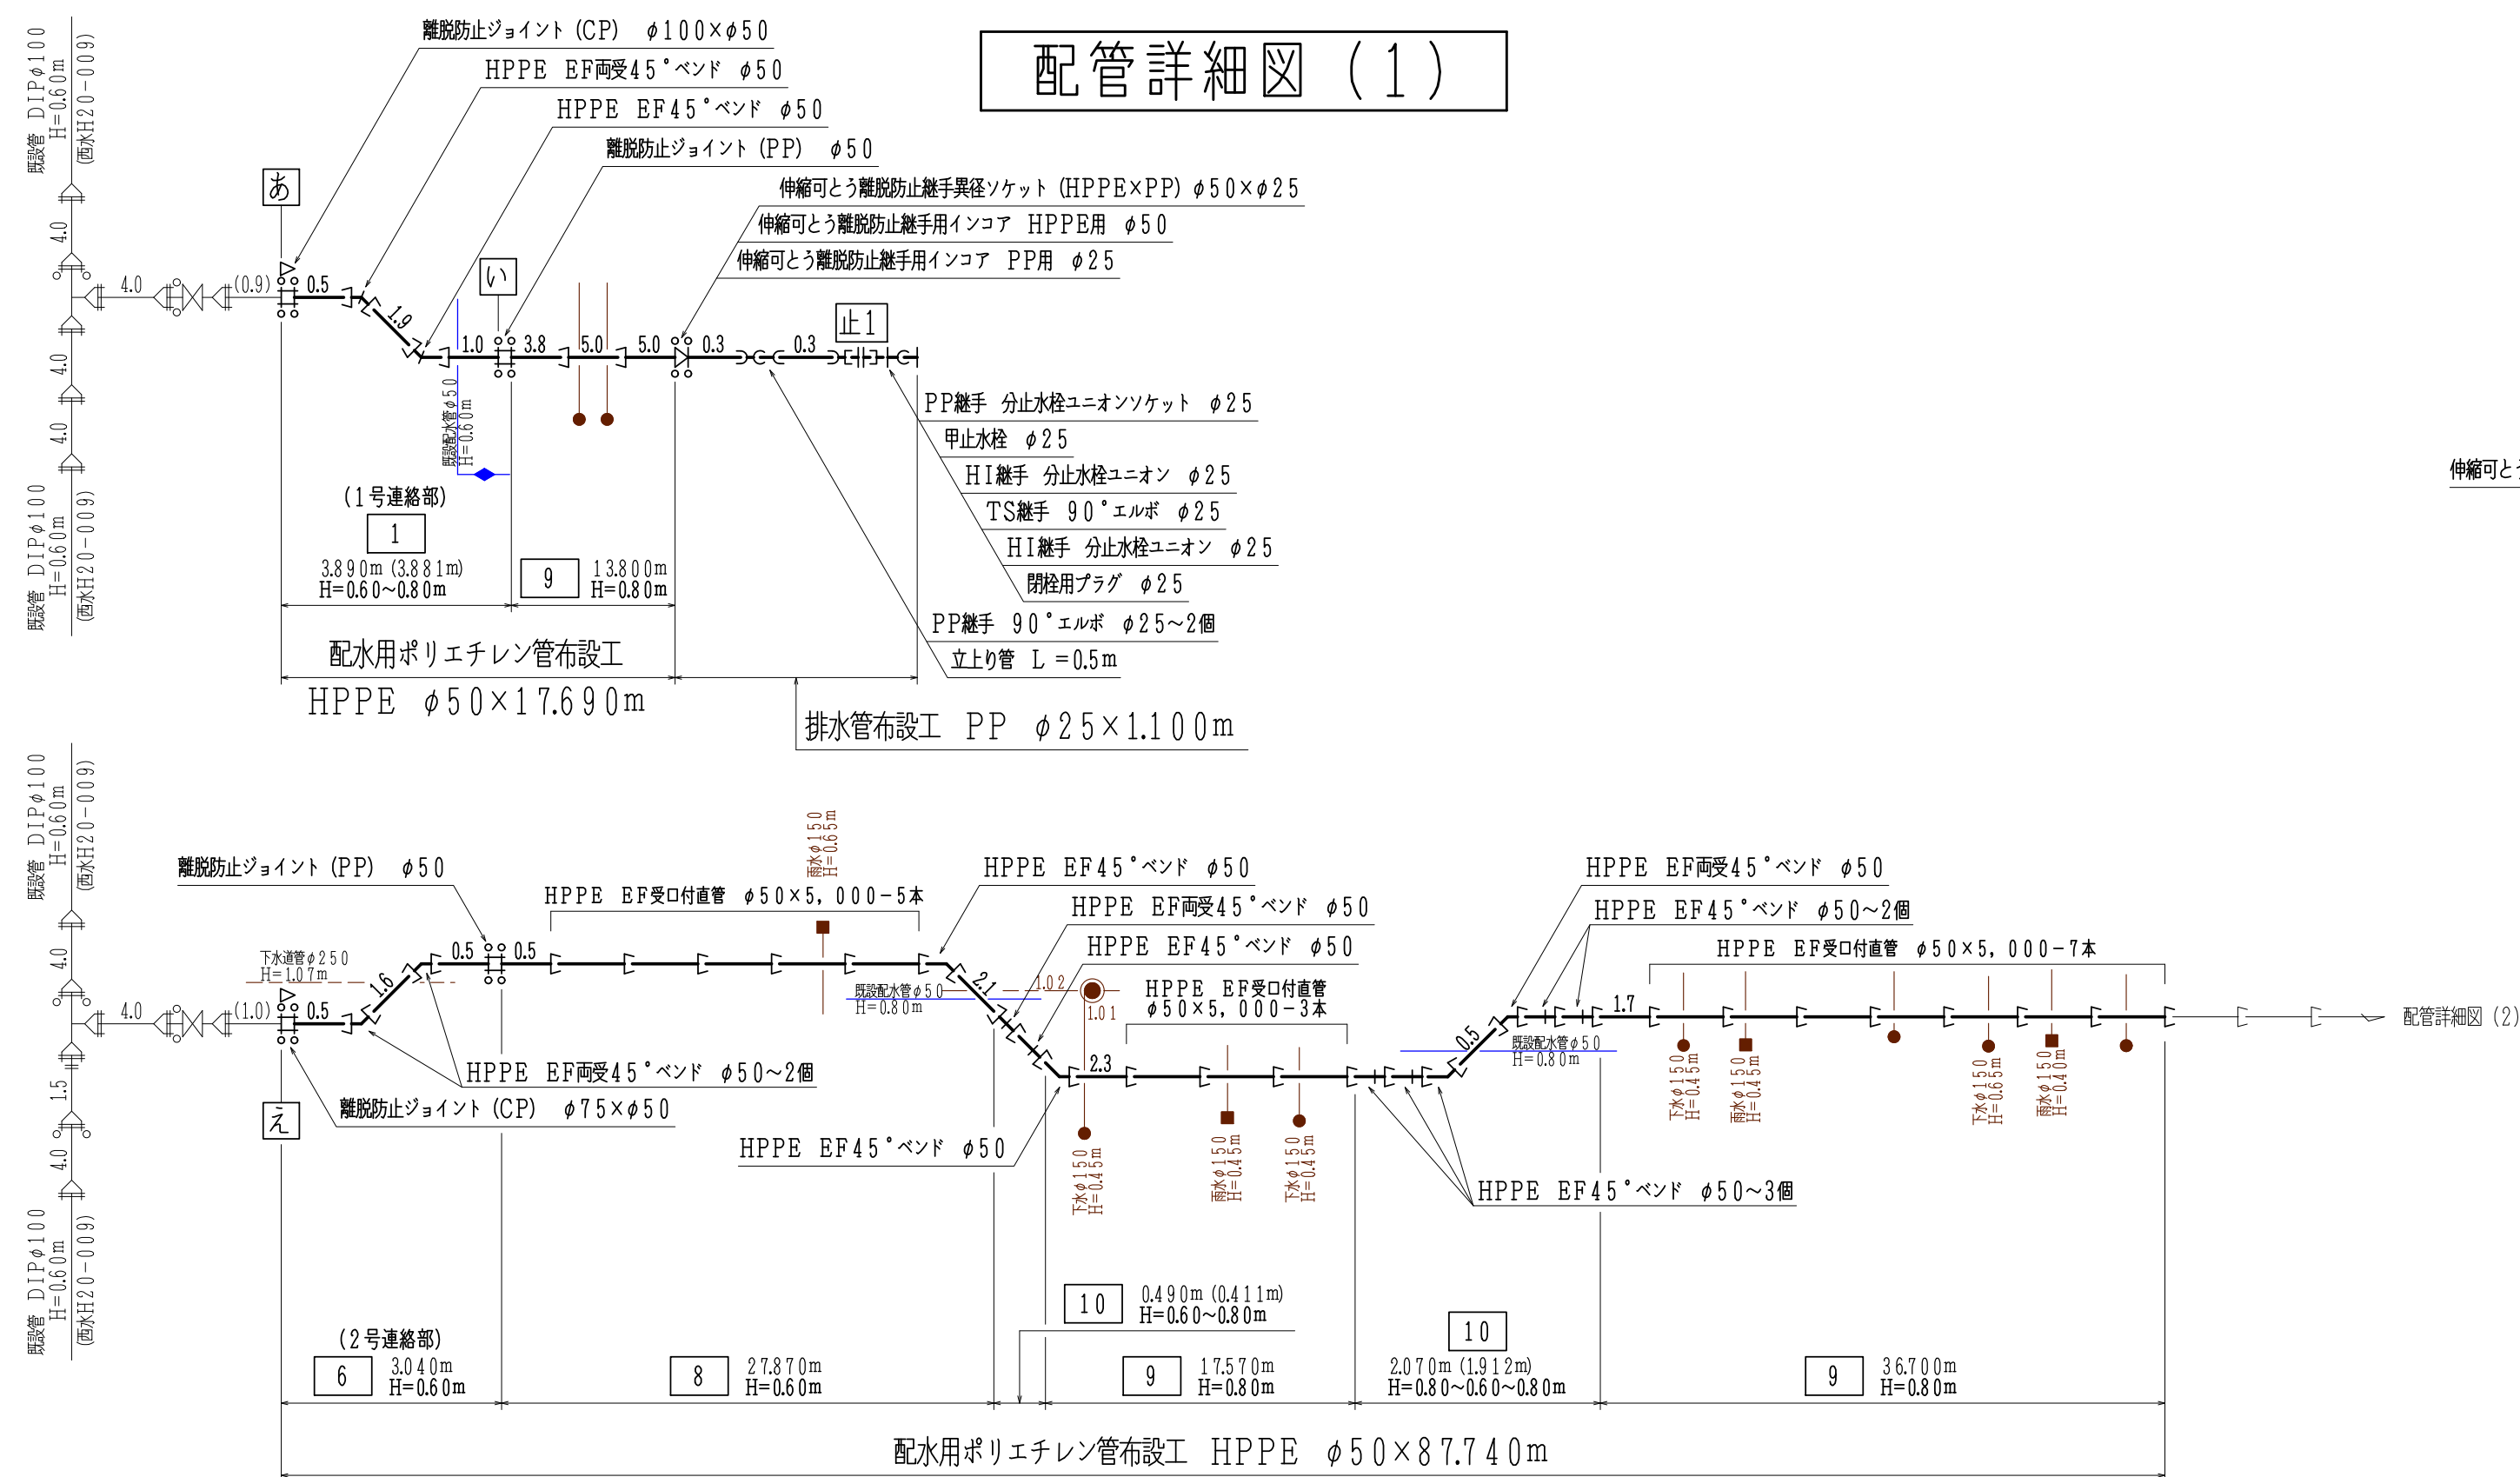


仮設流入配管詳細図 (1)

(工事完了後、撤去)

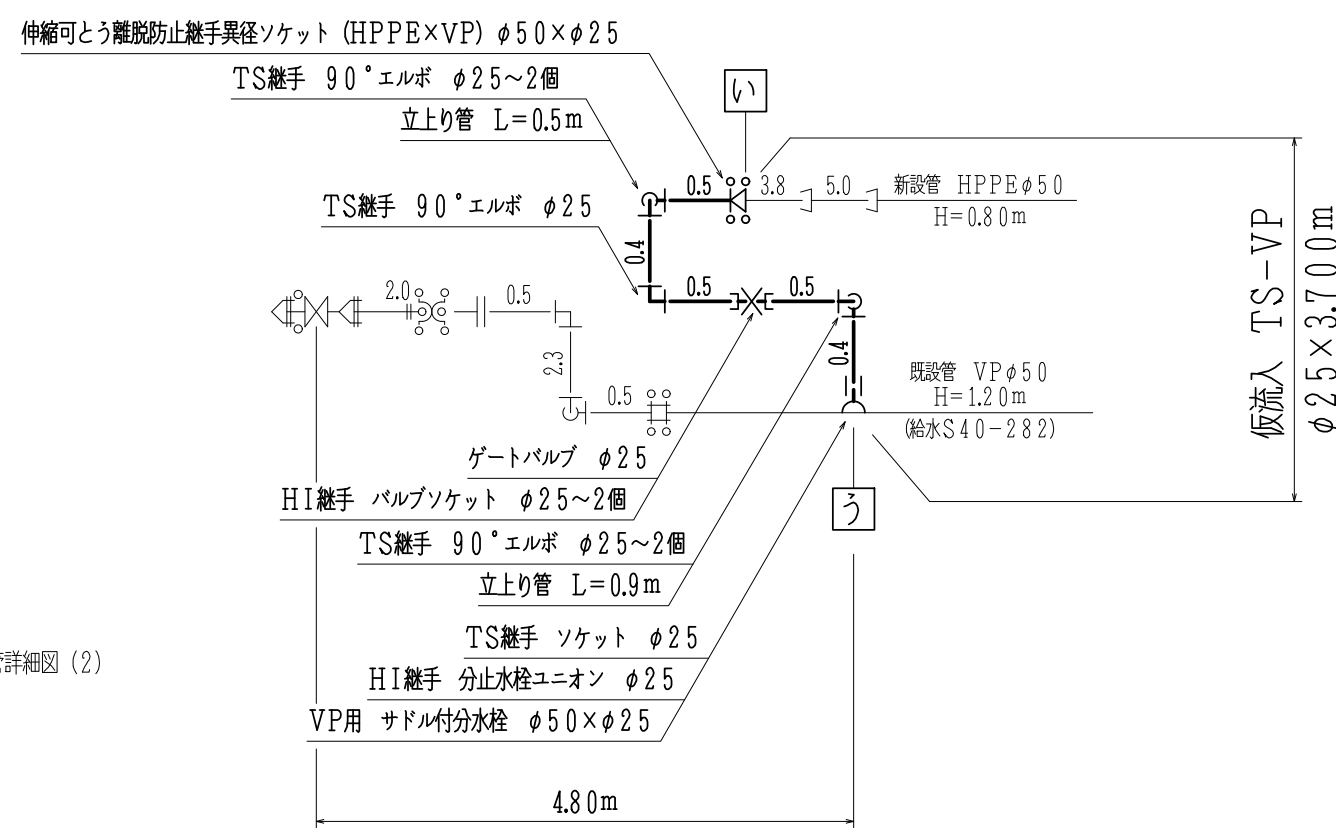

図名	φ75mm～φ50mm配水管布設工事
	No. 2 / 全 5
工事場所	岡山市北区いずみ町地内から 岡山市北区伊福町二丁目地内まで
	岡山市水道局

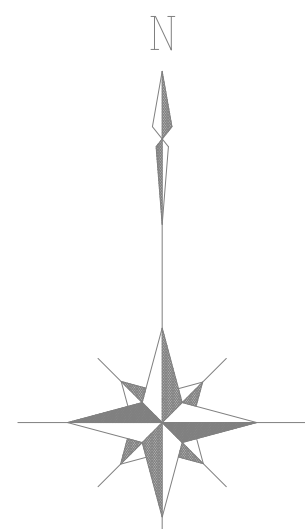

平面図(2)

S=1/250

配水管ポリエチレン管布設 HPPE φ50×103.180m

4号連絡工 φ75~φ50×2.880m

配水管撤去 DIPφ75×5.300m, SPφ50×4.700m, VPφ50×9.6600m

T4 5.300m H=1.20m T7 4.100m H=1.00m T8 6.0200m H=1.20m

3号連絡工 φ75~φ50×2.040m

配水管撤去 HPPE φ75×16.460m
配水管撤去 DIPφ75×13.600m

T4 5.400m H=1.20m T6 1.1900m H=0.80m

配水管ポリエチレン管布設 HPPE φ50×17.320m

栓止工1

(既設配管詳細図)

配管詳細図(2)

配水管ポリエチレン管布設 HPPE φ50×103.180m


9 103.180m H=0.80m

4号連絡工 φ75~φ50×2.880m

7 2.880m (2.822m) H=0.80~1.20m


(既設配管詳細図)

図名	φ75mm~φ50mm配水管布設工事 No. 3/全 5
工事場所	岡山市北区いずる町地内から 岡山市北区伊福町二丁目地内まで
	岡山市水道局

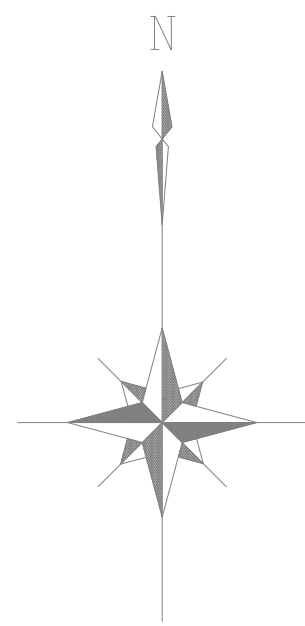


平面図(3)

S=1/250

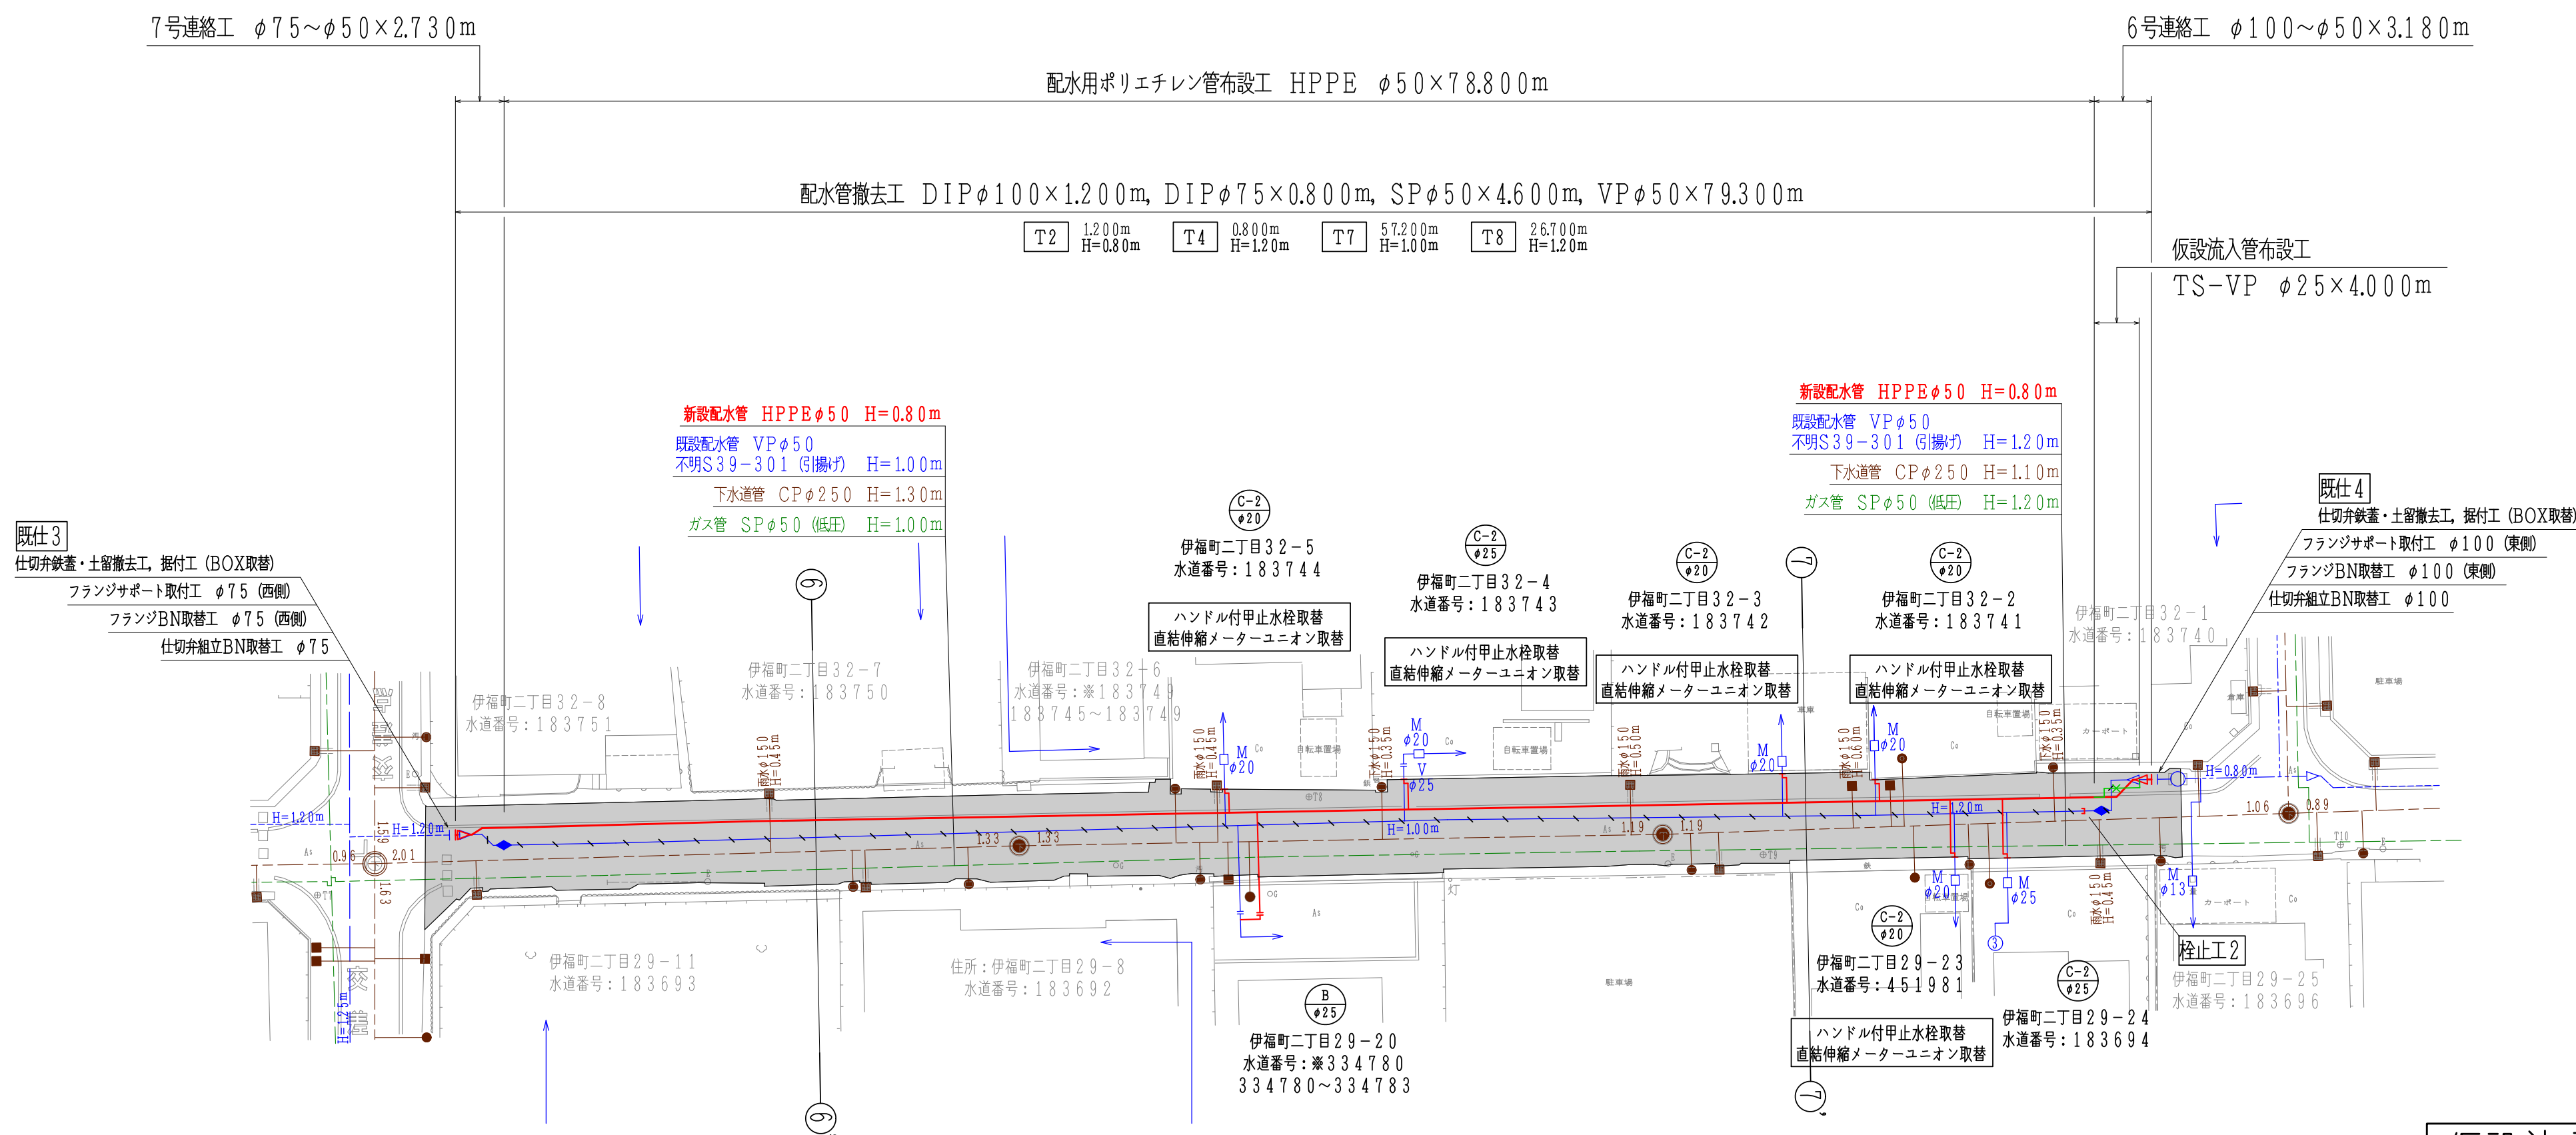


仮設流入配管詳細図(2)


(工事完了後、撤去)

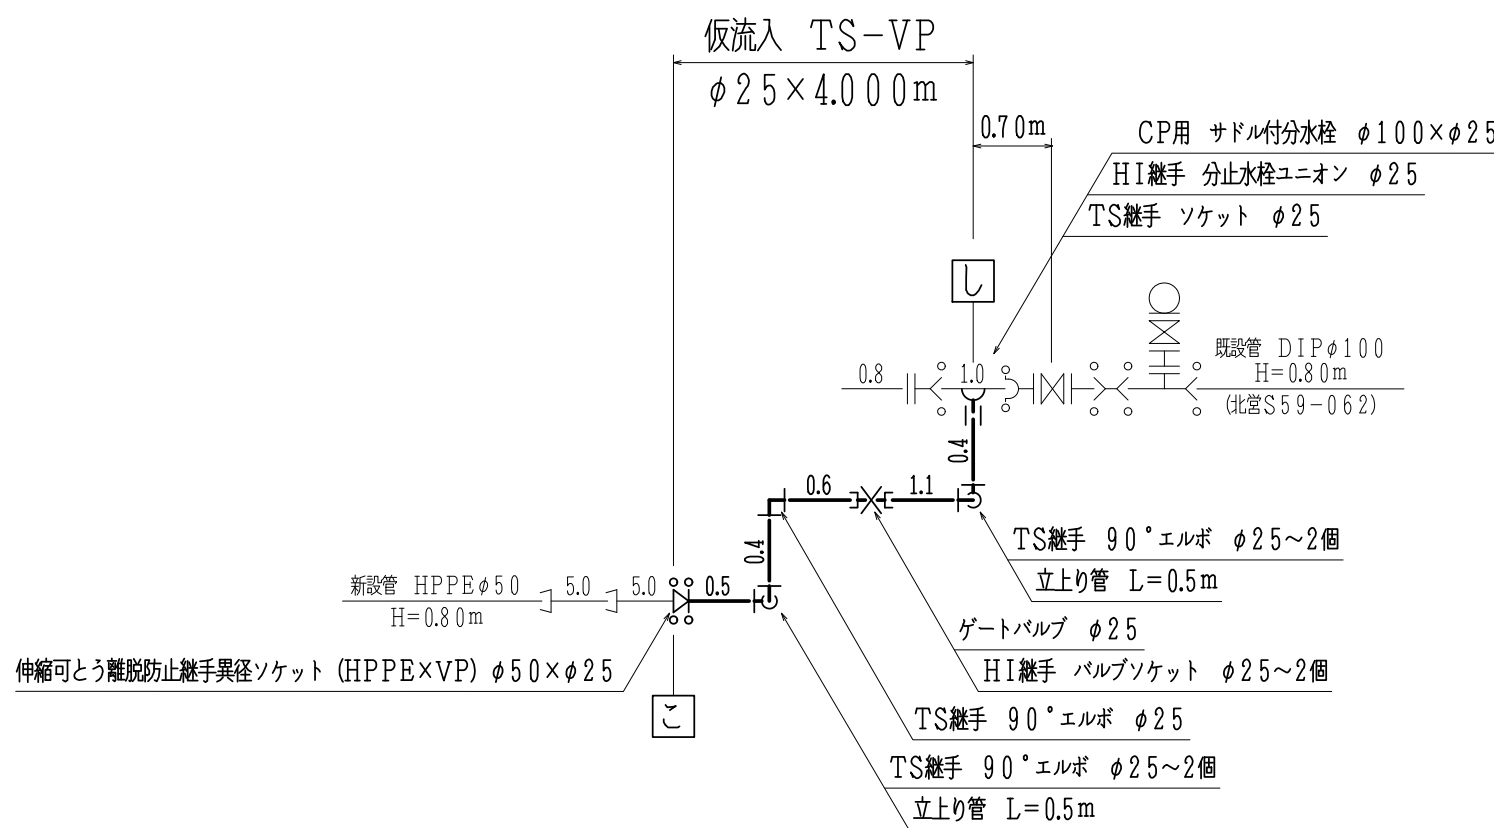


配管詳細図(3)

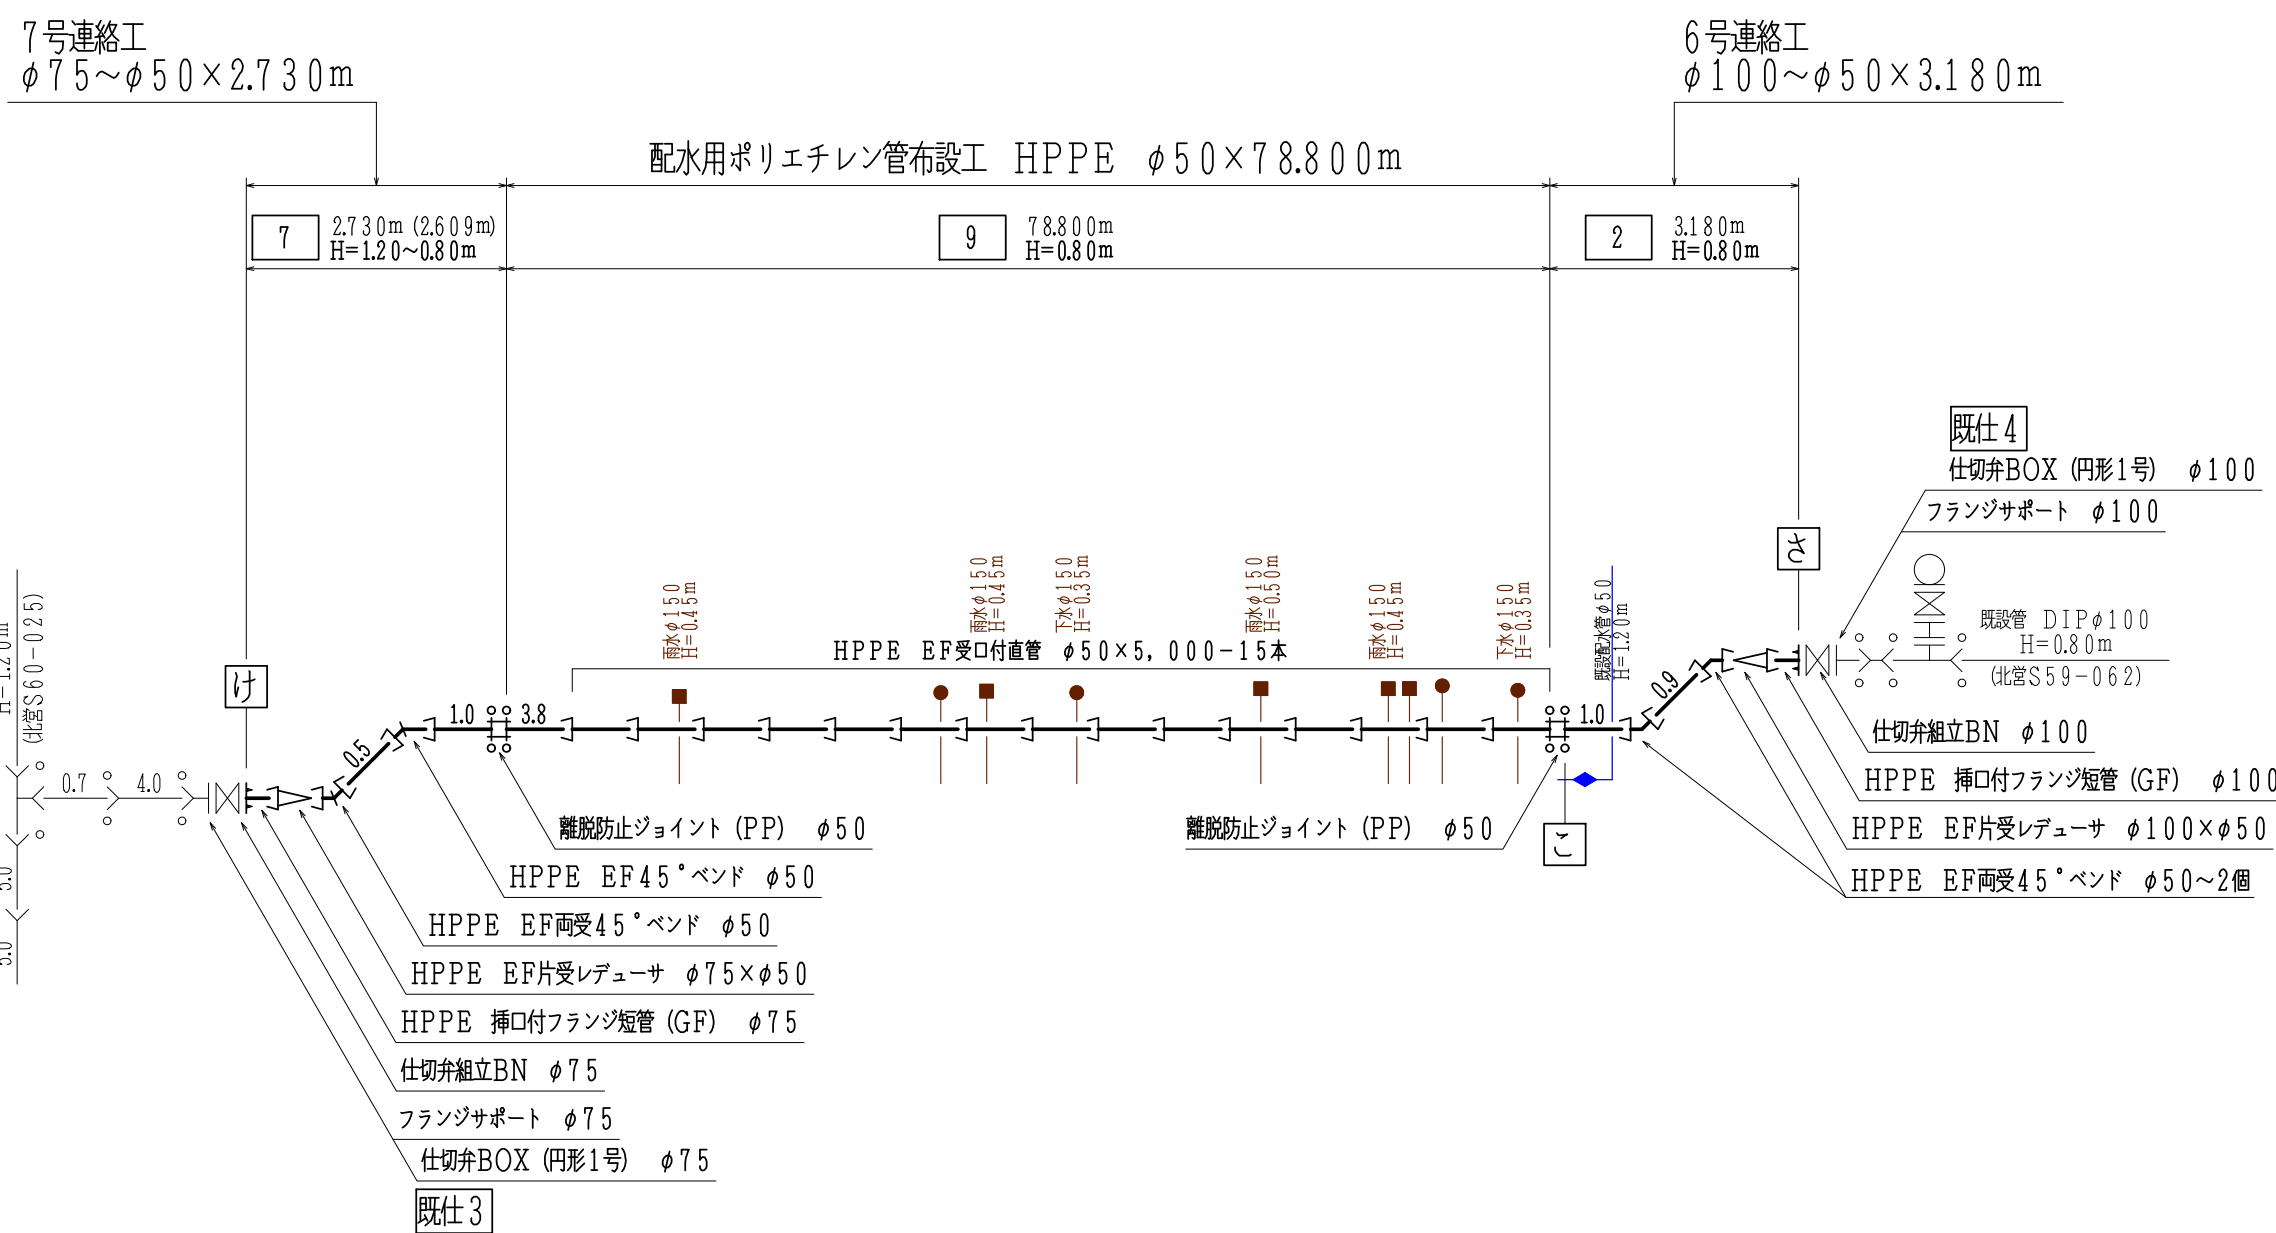


(既設配管詳細図)

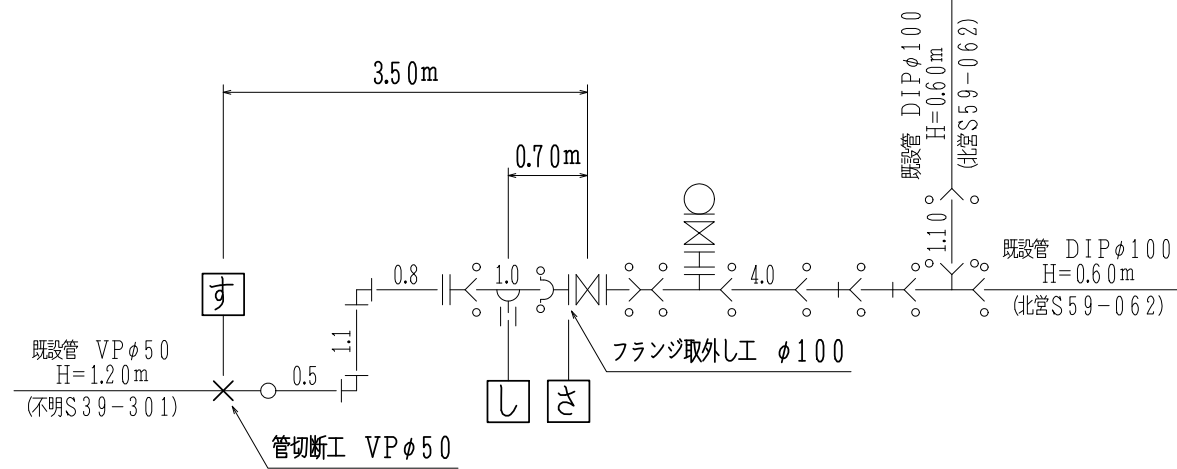

栓止工2

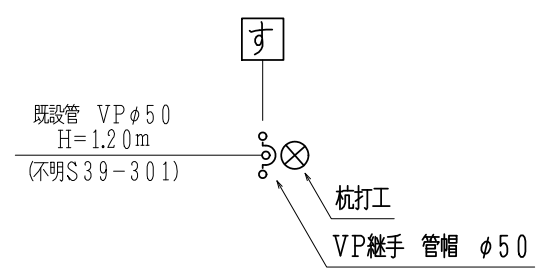

(既設配管詳細図)





















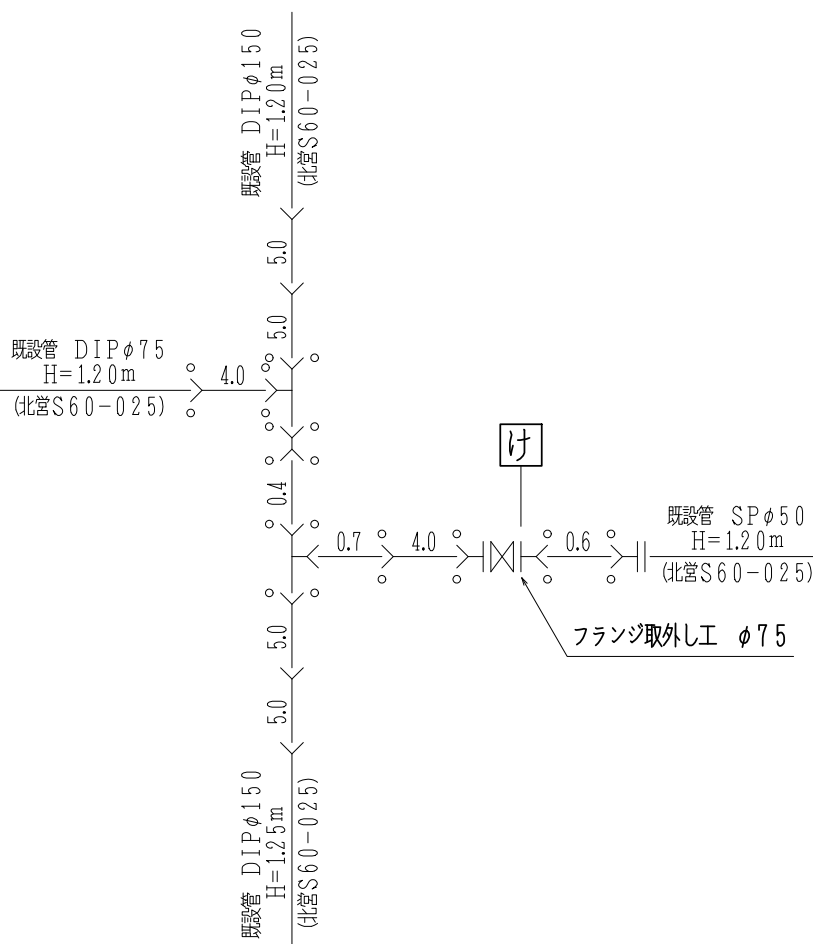


図名	φ75mm～φ50mm配水管布設工事
	No. 4/全 5
工事場所	岡山市北区いずる町地内から 岡山市北区伊福町二丁目地内まで
	岡山市水道局

路面復旧図

S=1/30

舗装本復旧図

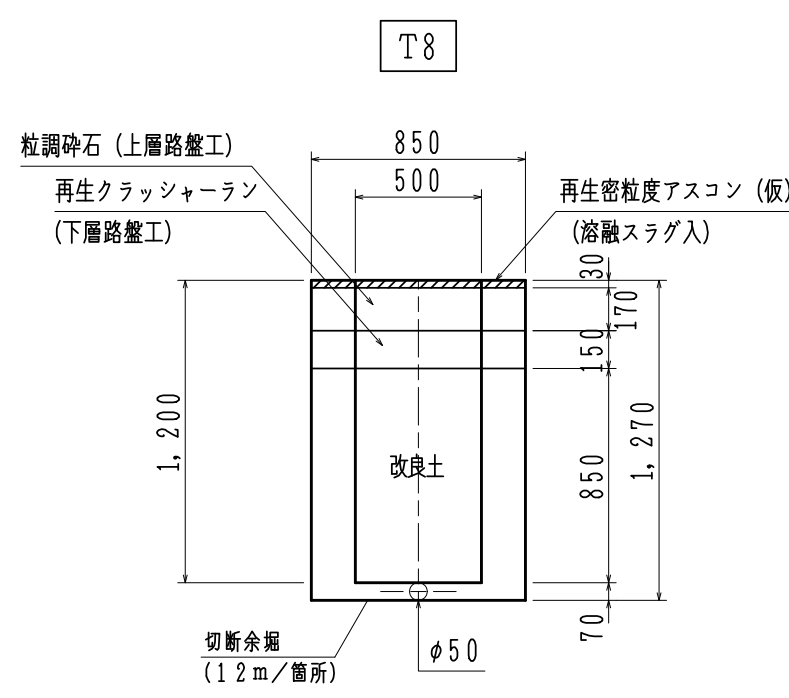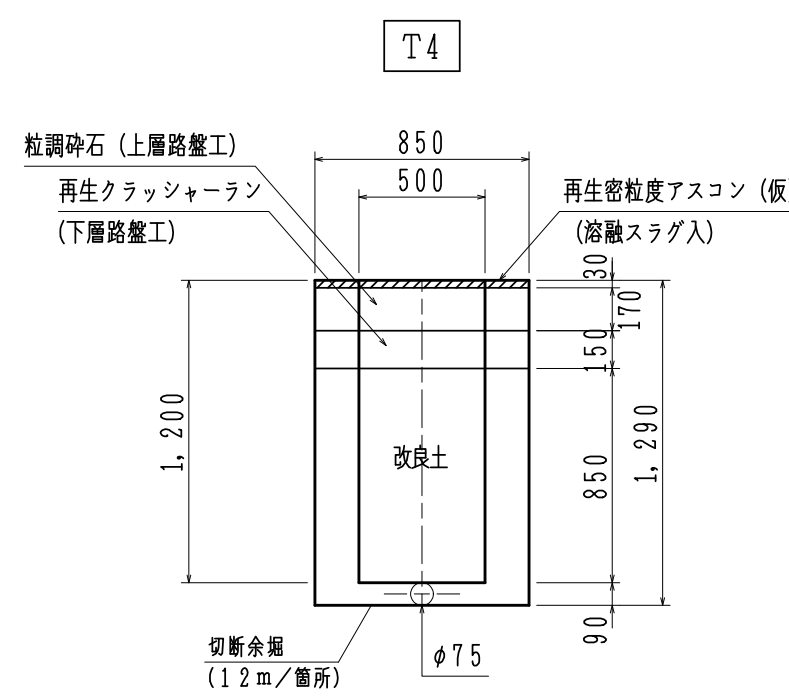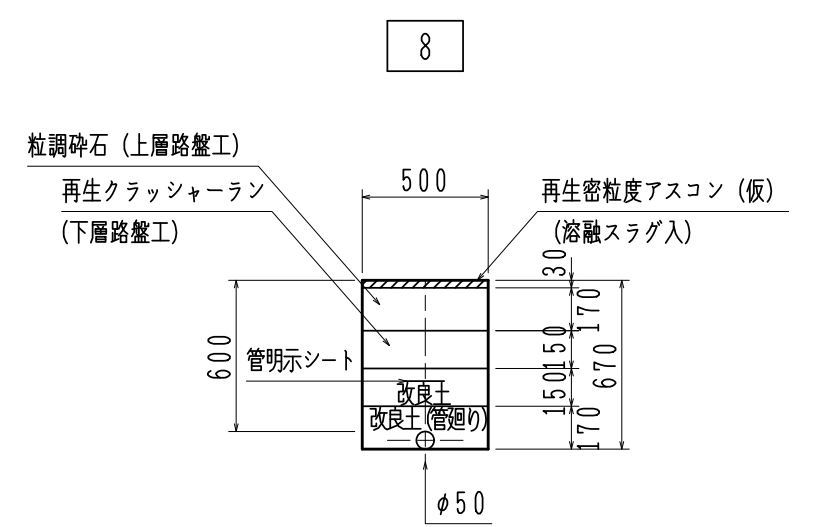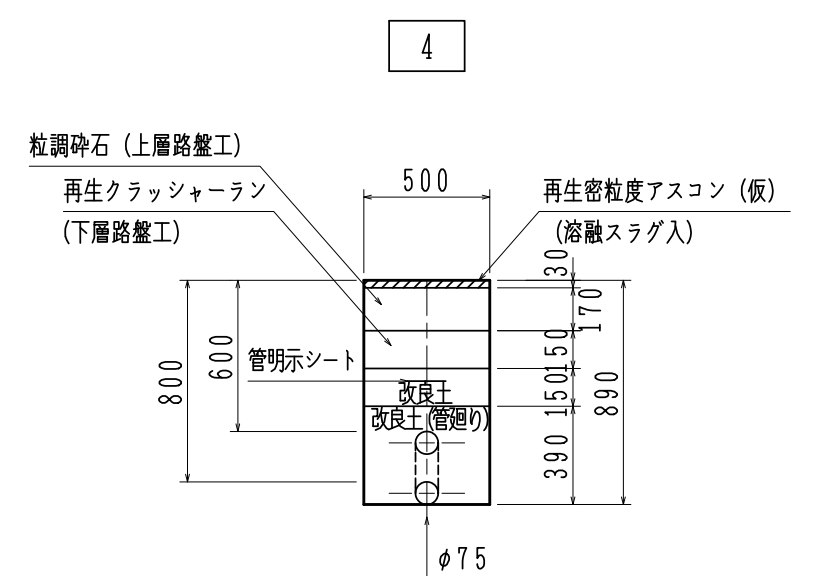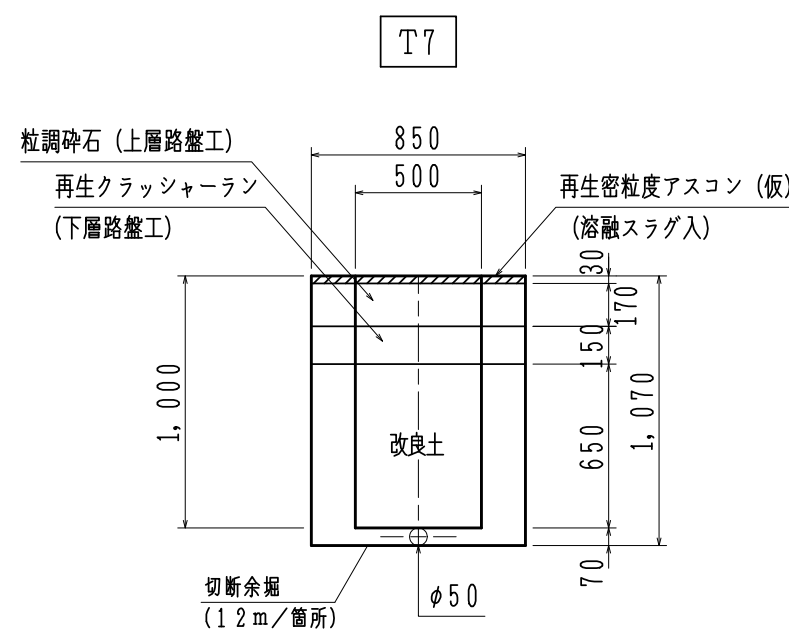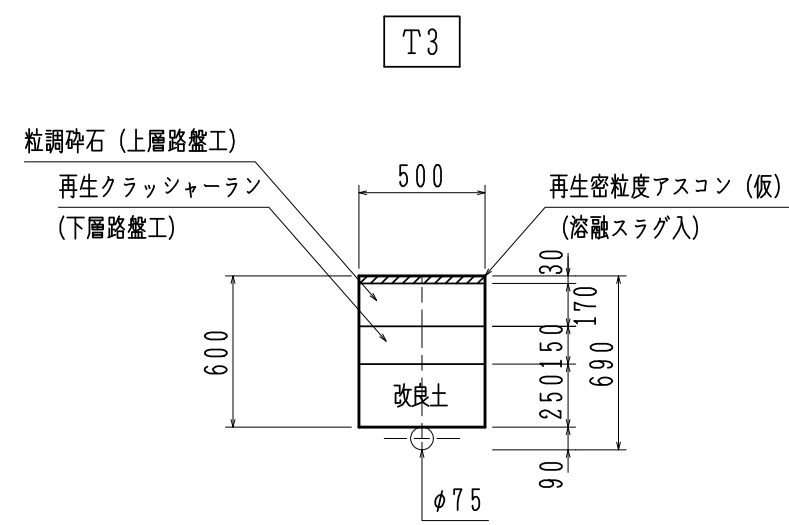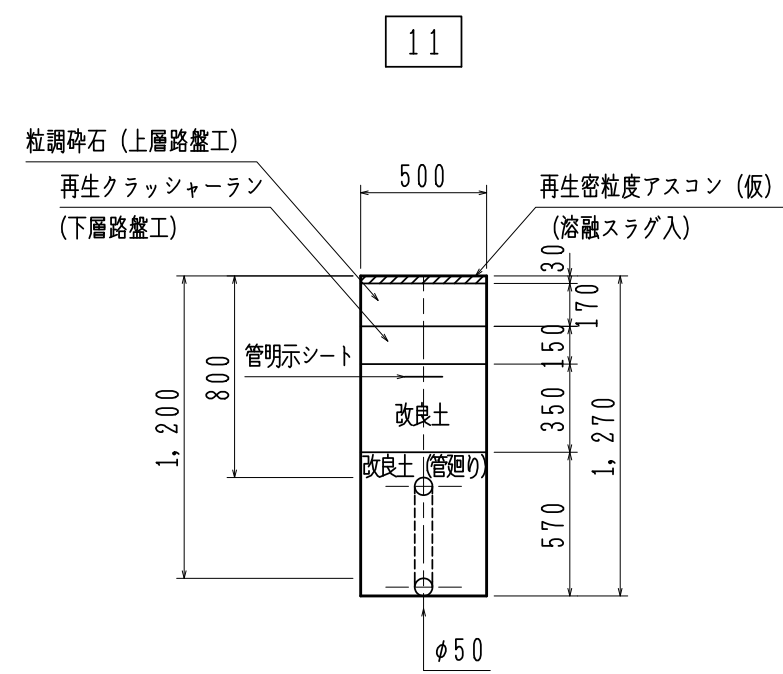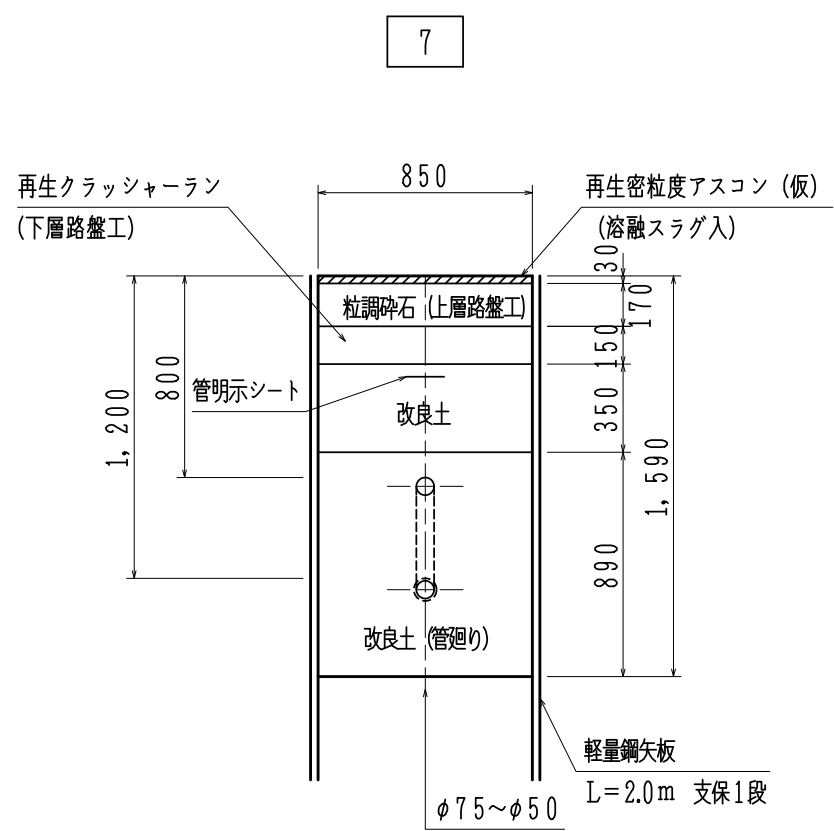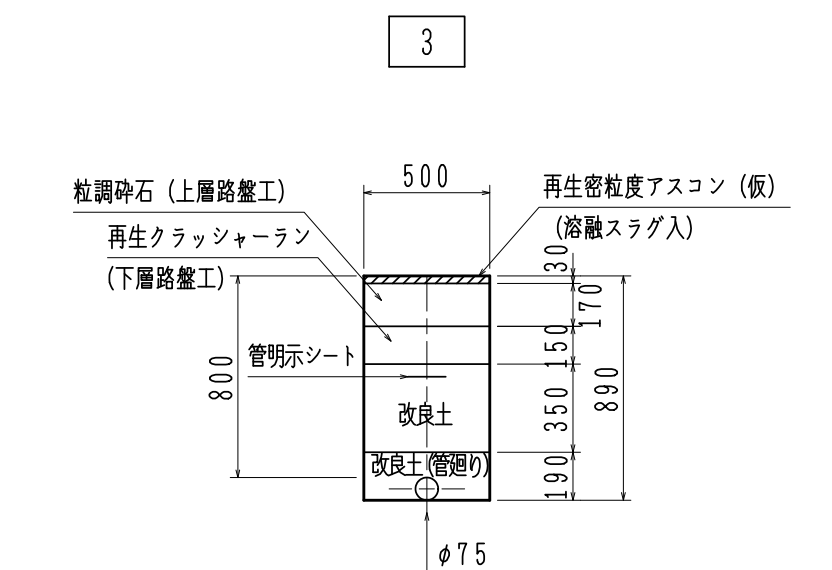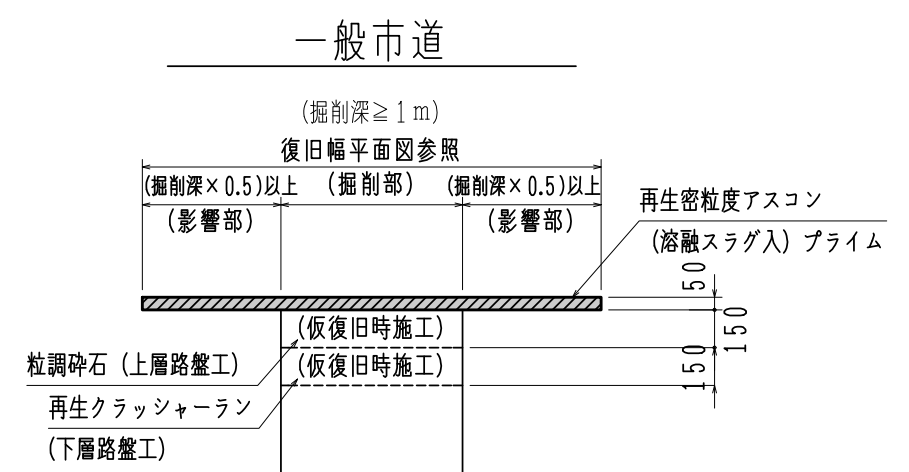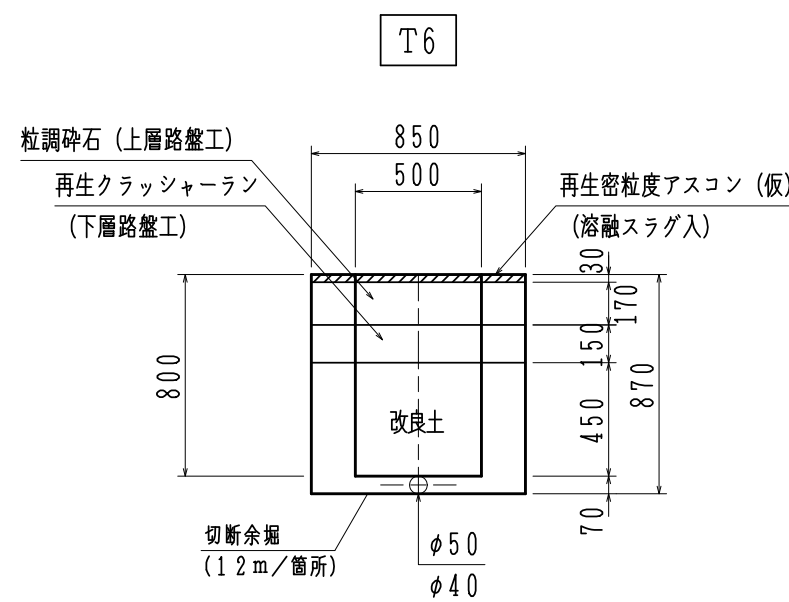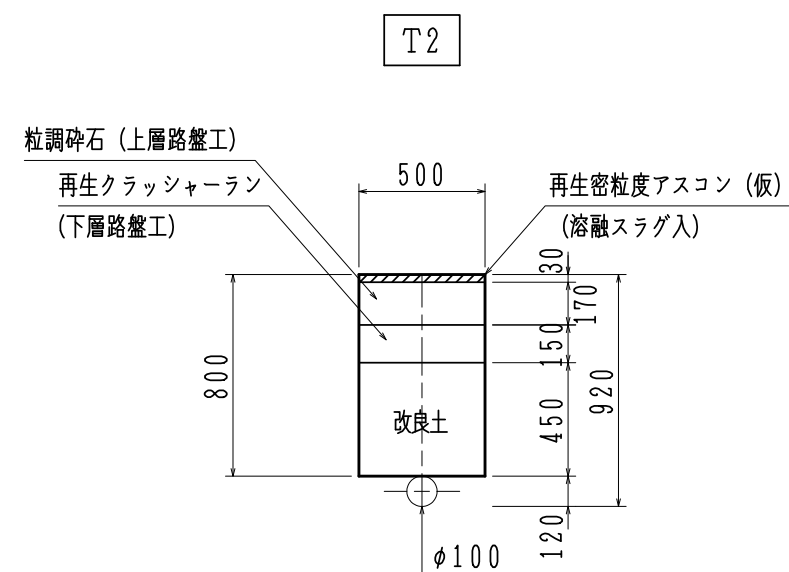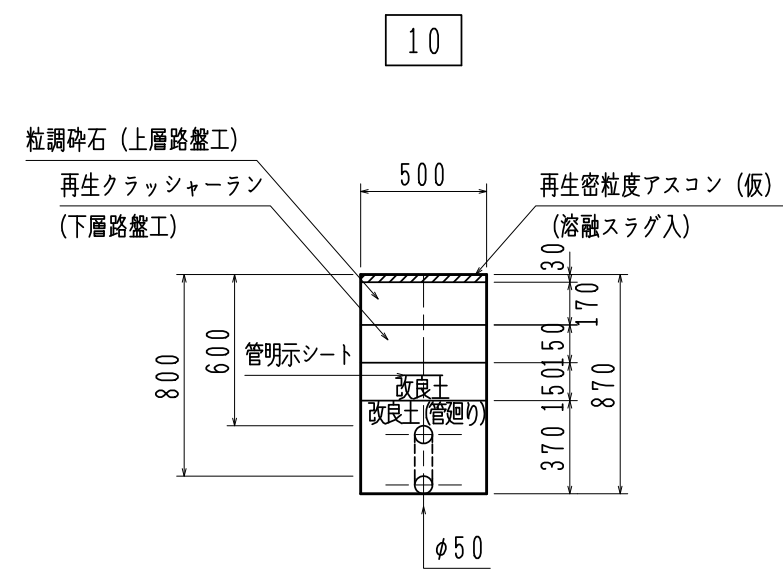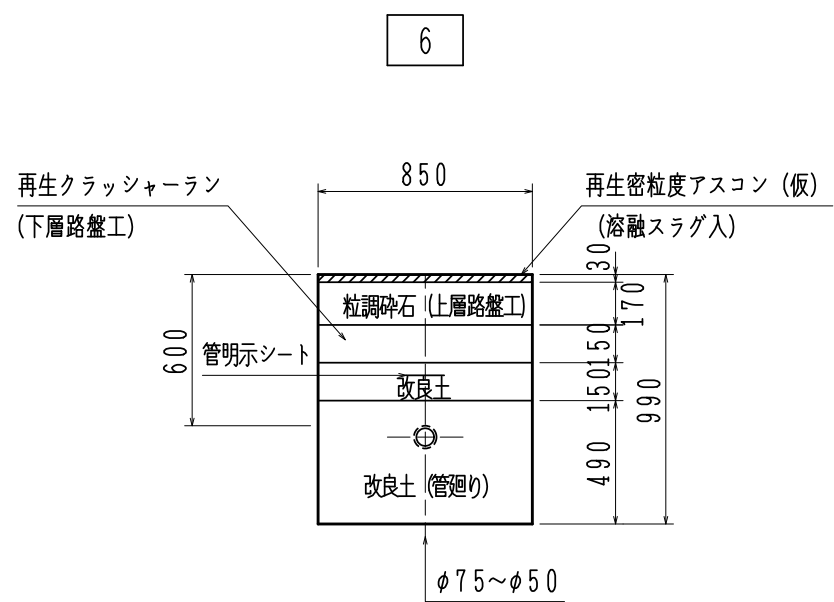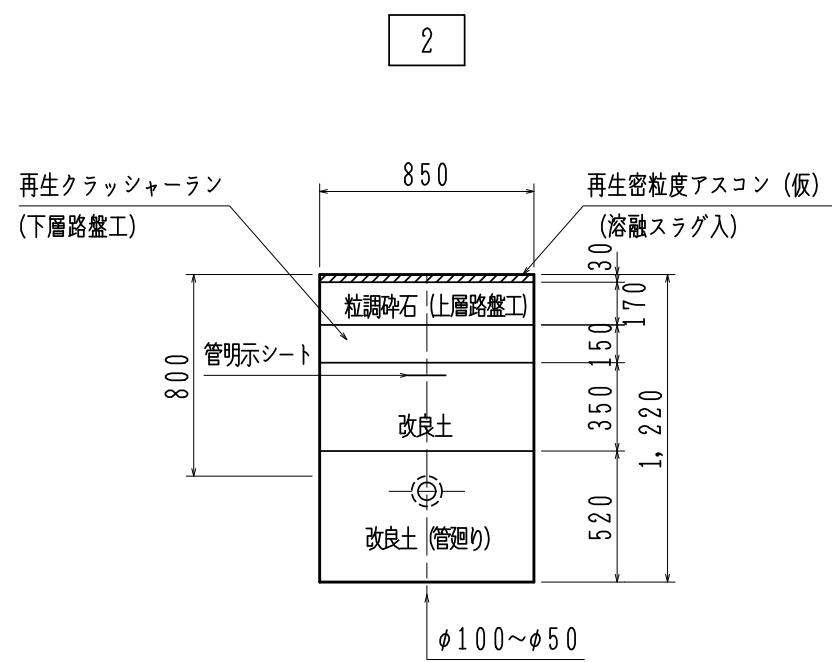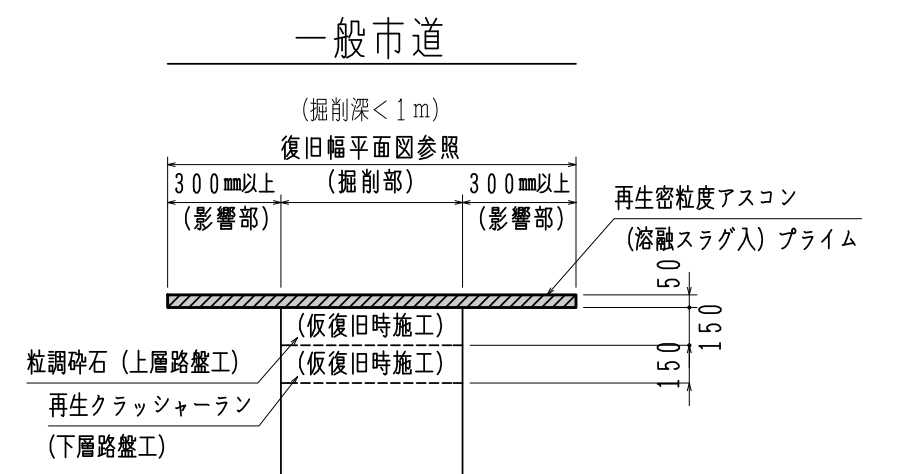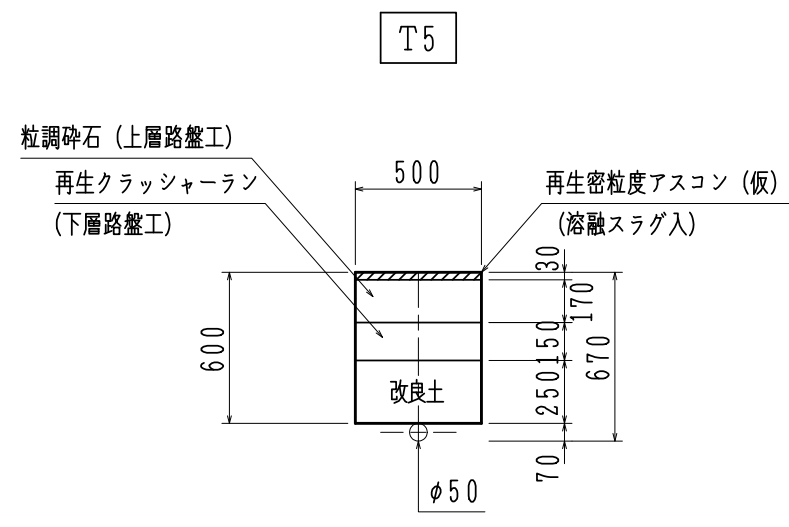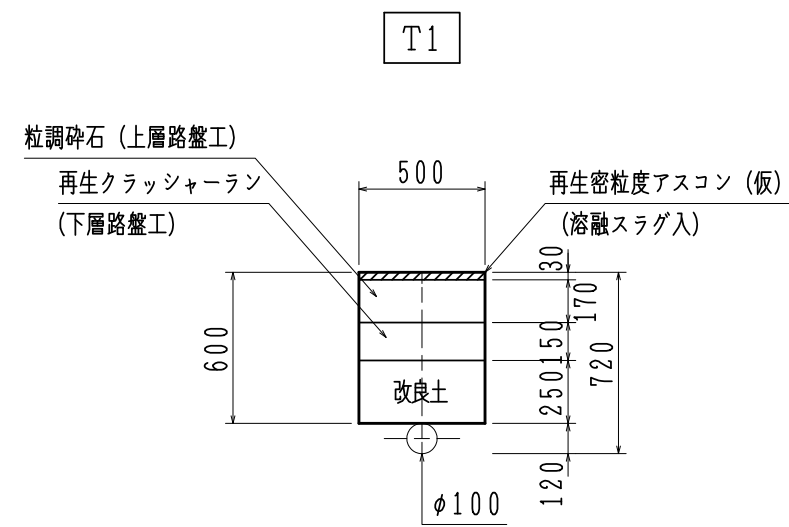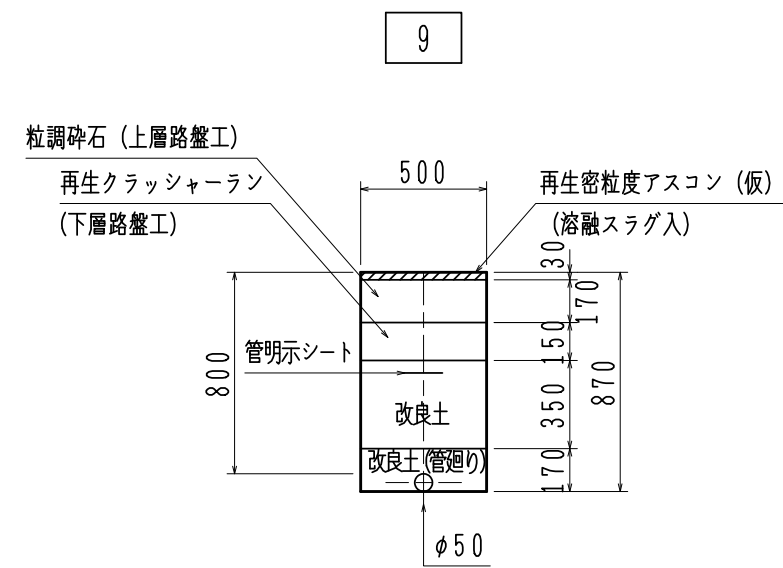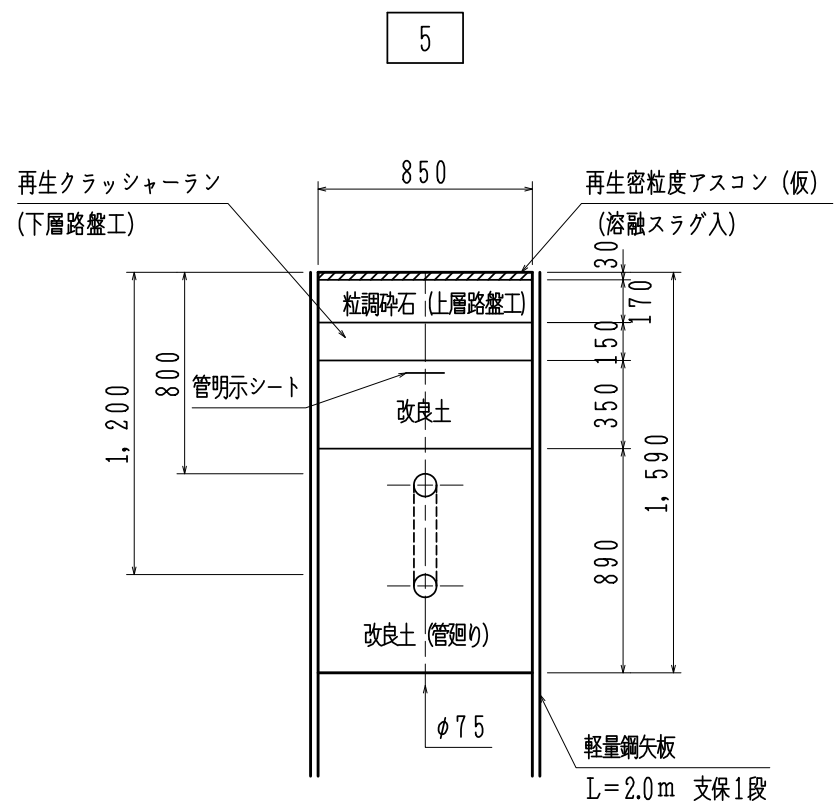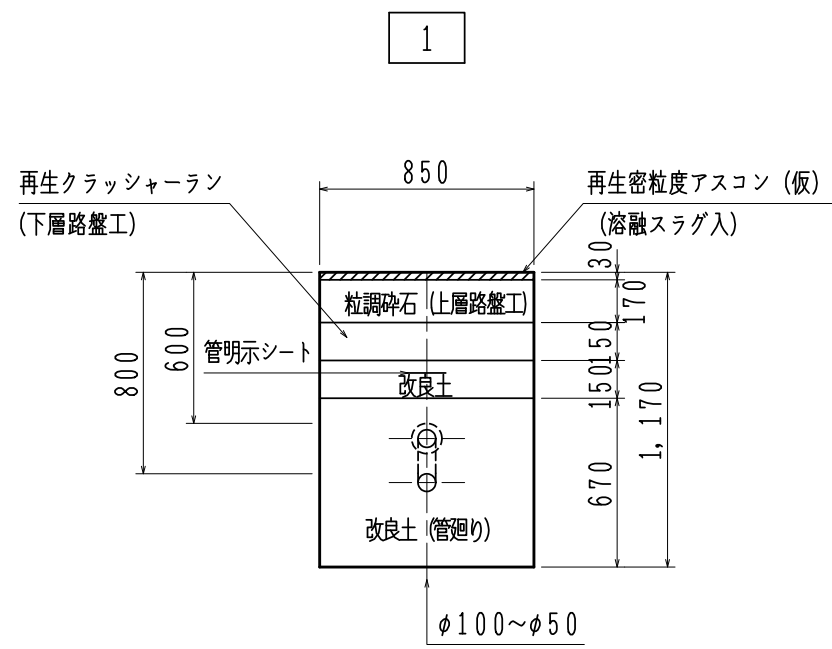

図名	φ75mm~φ50mm配水管布設工事 No. 5/全 5
工事場所	岡山市北区いずみ町地内から 岡山市北区伊福町二丁目地内まで
	岡山市水道局