



位置図

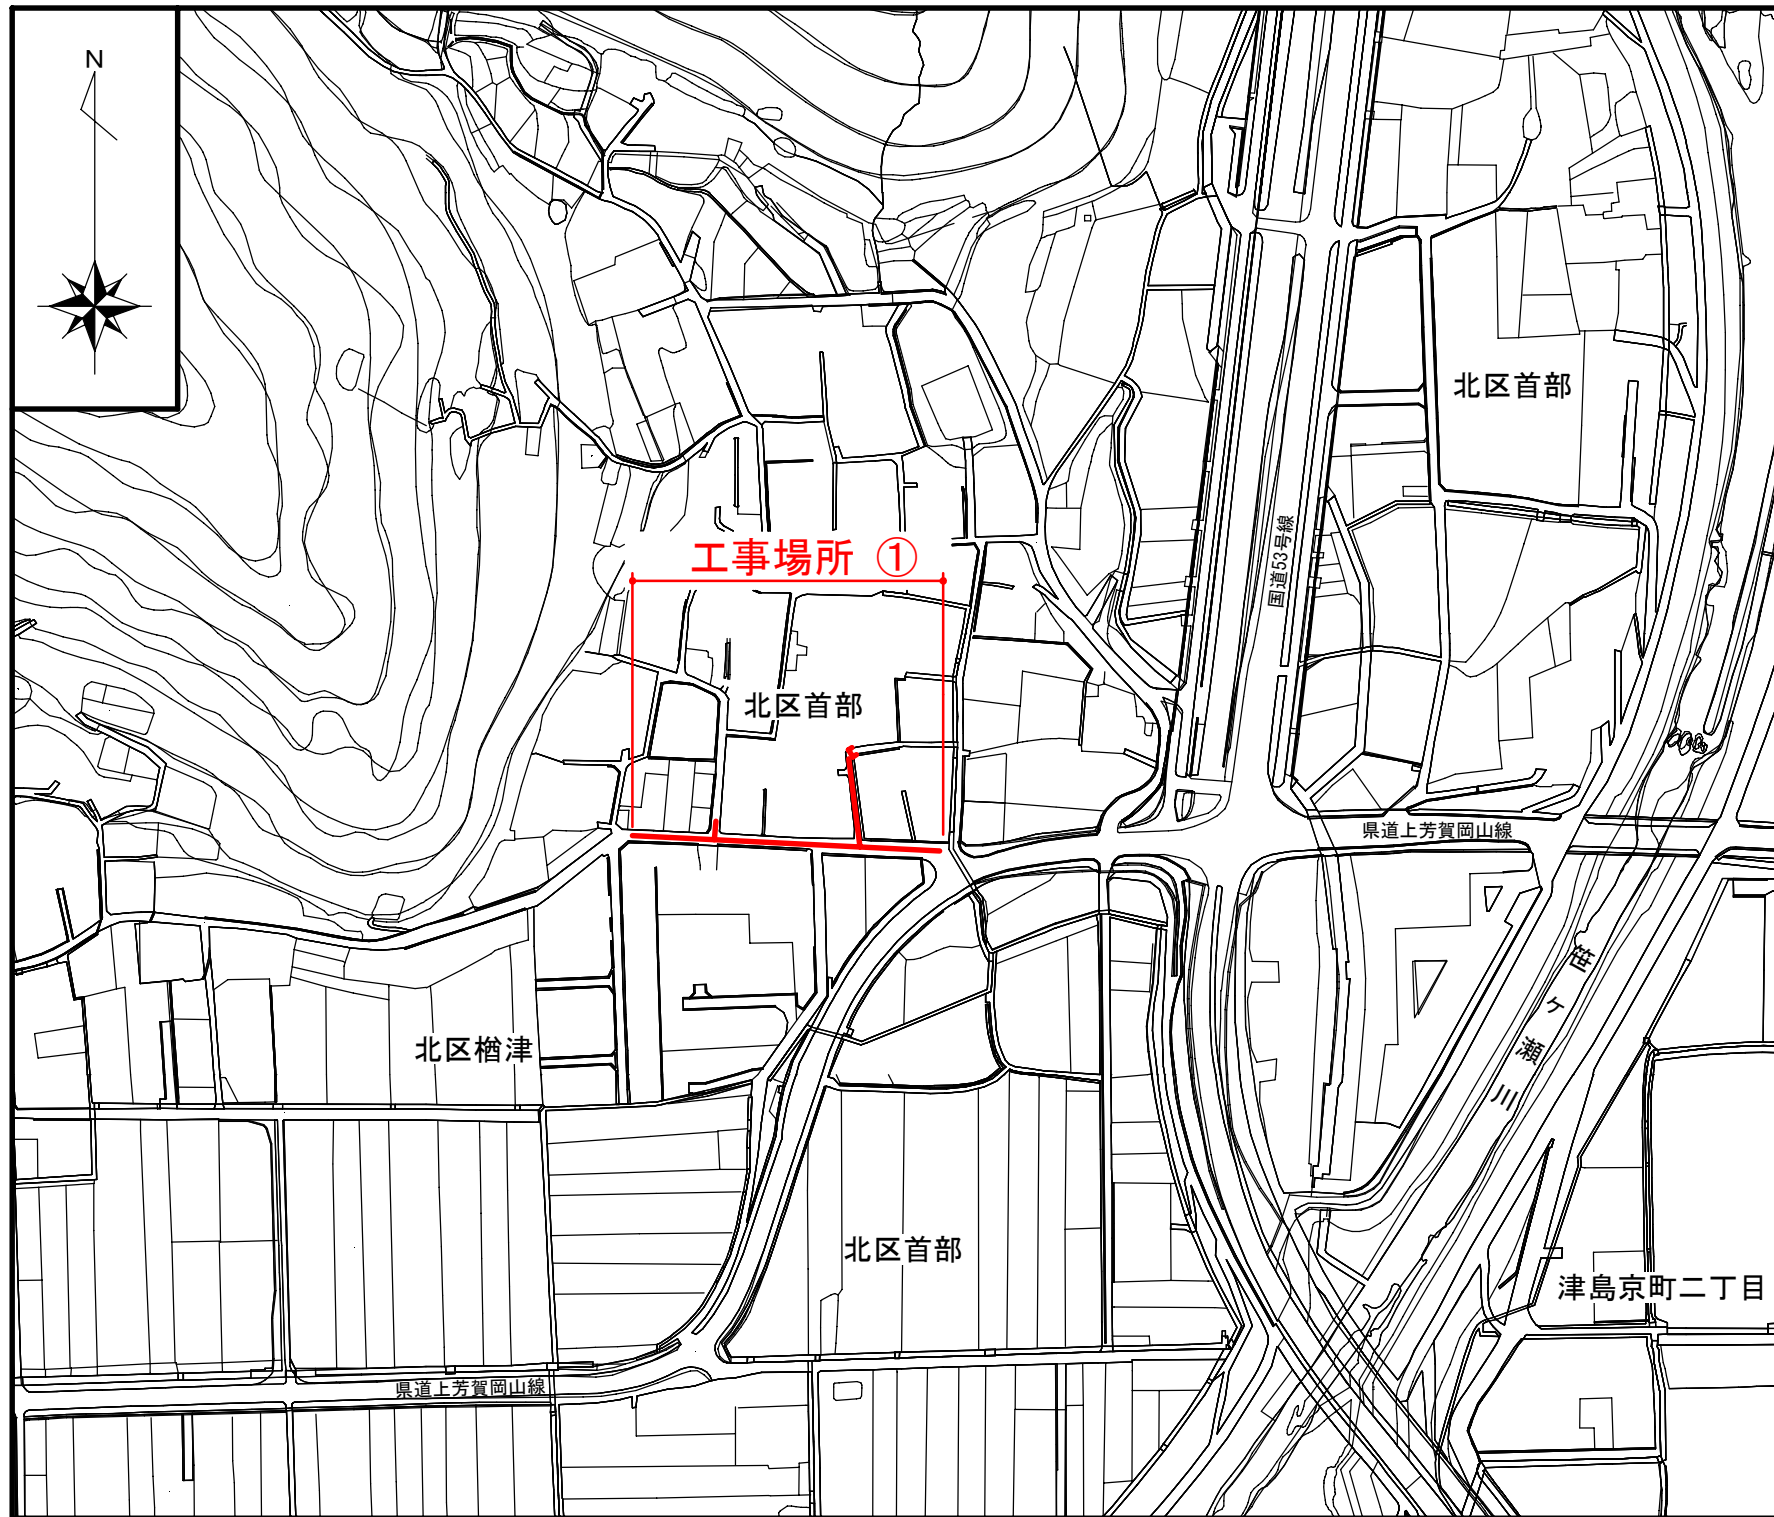


断面図 S=1:50

(工事場所①)

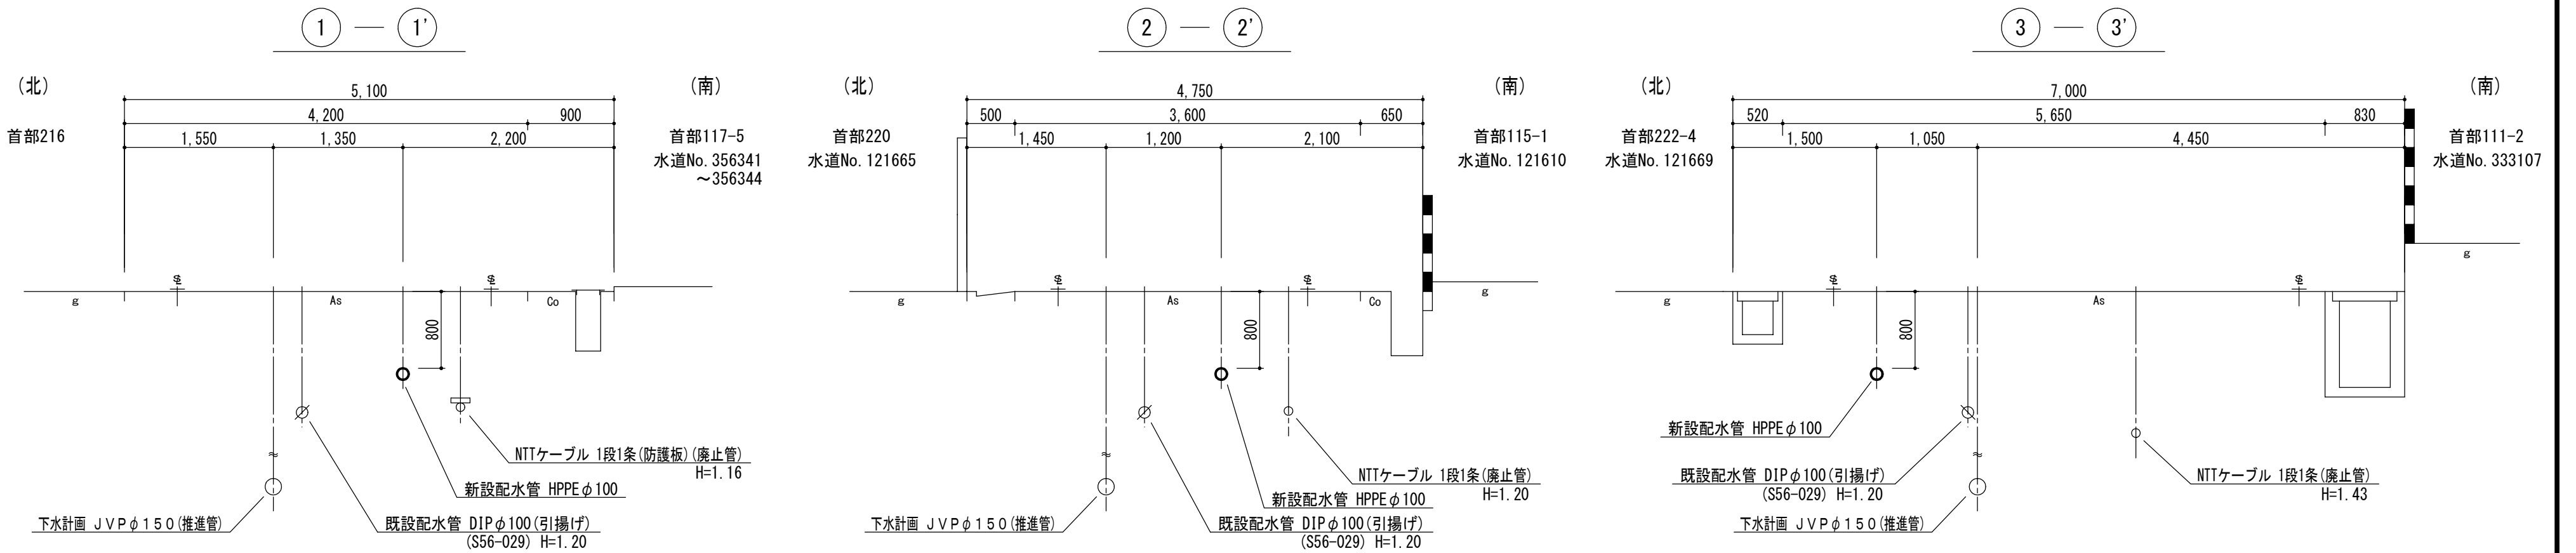

平面図① S=1:250

(工事場所①)

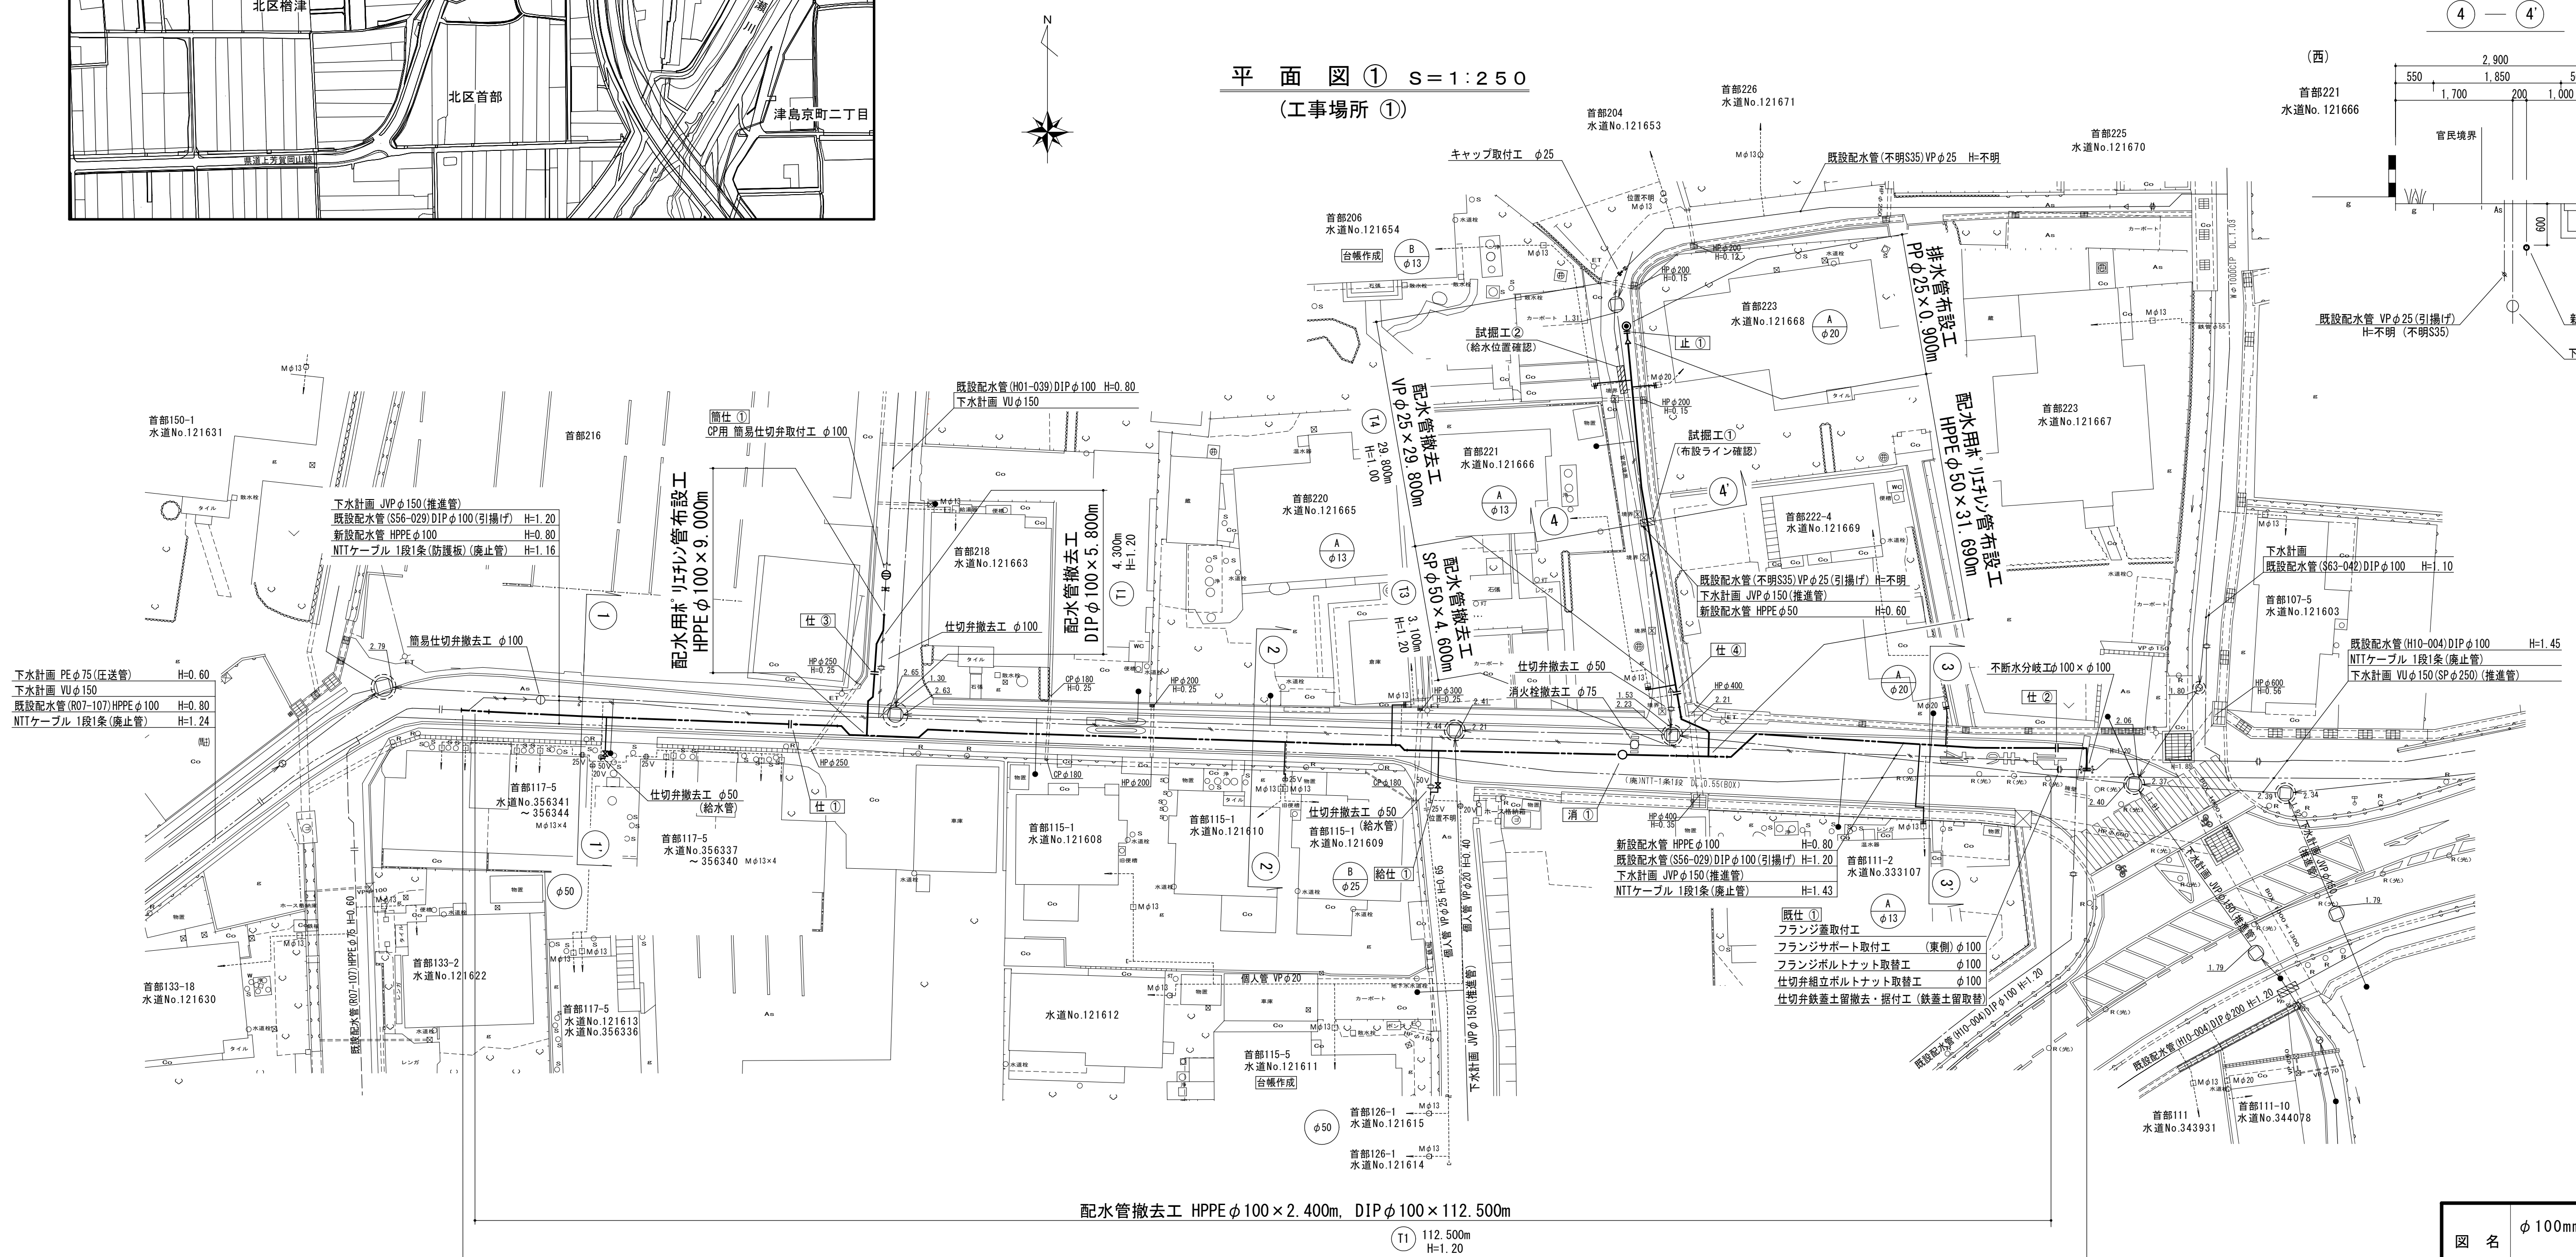


図名	φ100mm～φ50mm 配水管布設工事 No. 1 / 全 4
工事場所	岡山市北区首地内 ほか1件
岡山市水道局	

(工事場所 ①)




図 名	$\phi 100\text{mm} \sim \phi 50\text{mm}$ 配水管布設工事 No. 2 / 全 4
工事場所	岡山市北区首部地内 ほか1件
岡 山 市 水 道 局	

位置図

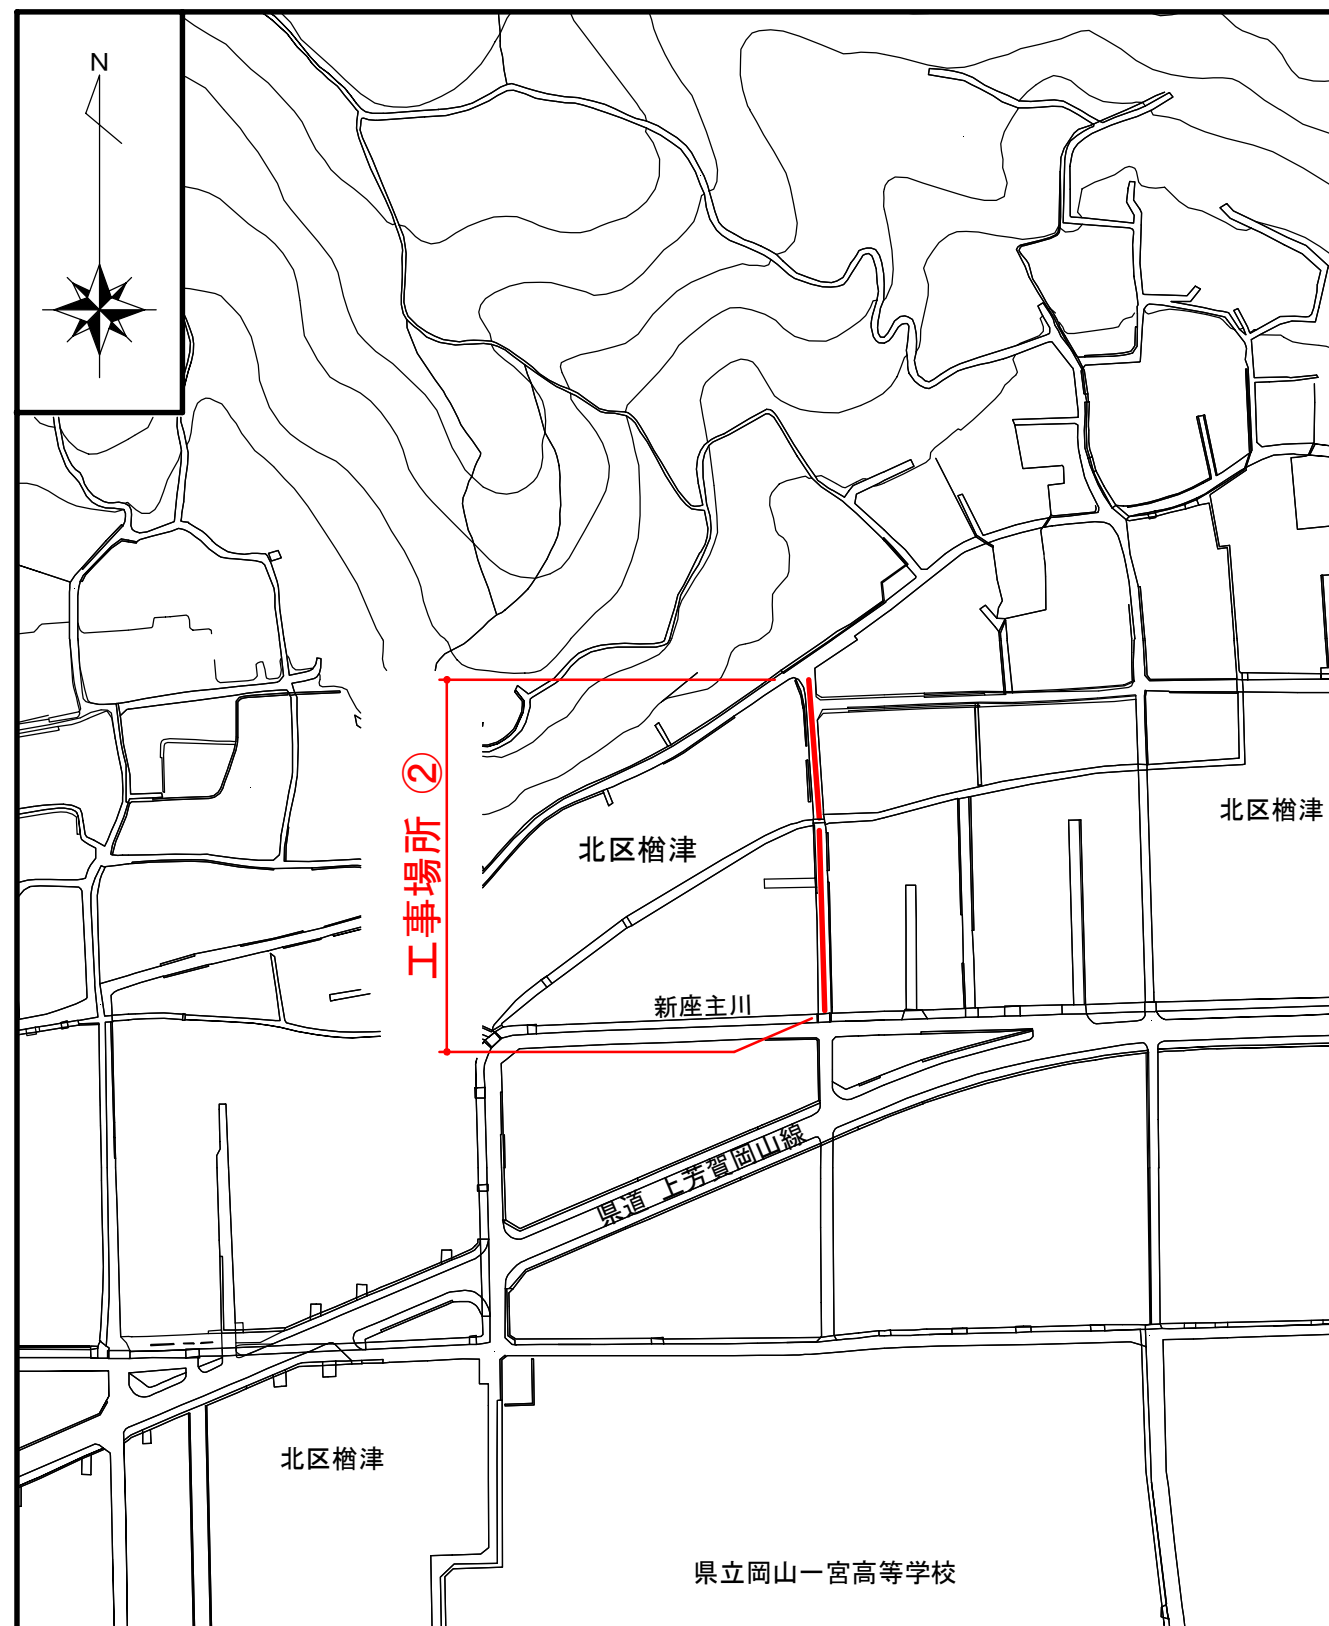


平面图 ② $S=1:250$

(工事場所 ②)

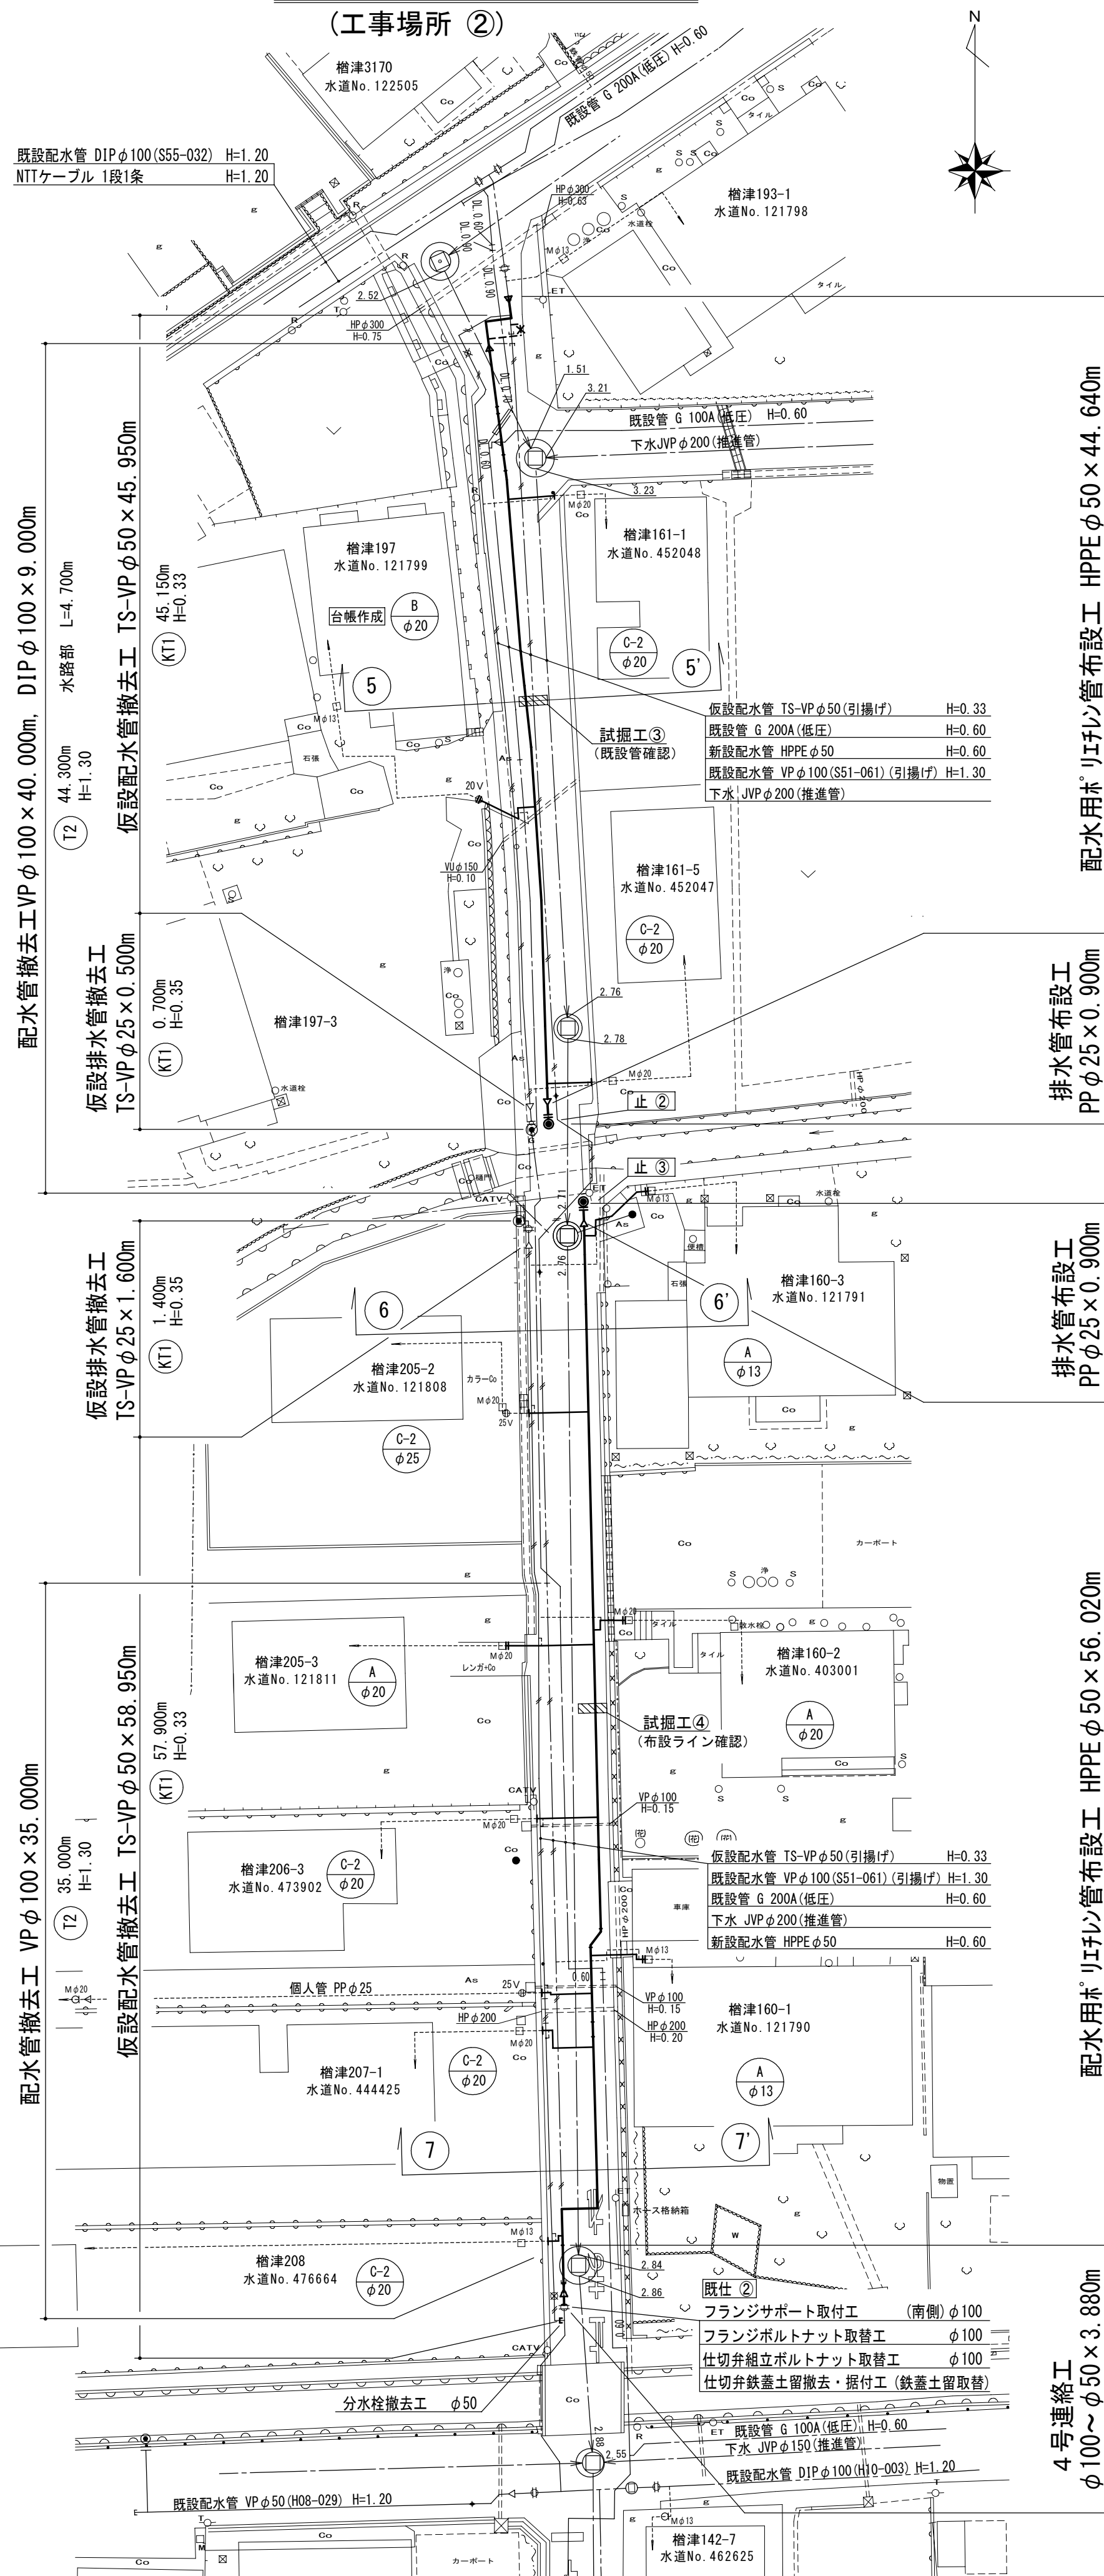


配管詳細図 ②

(工事場所 ②)

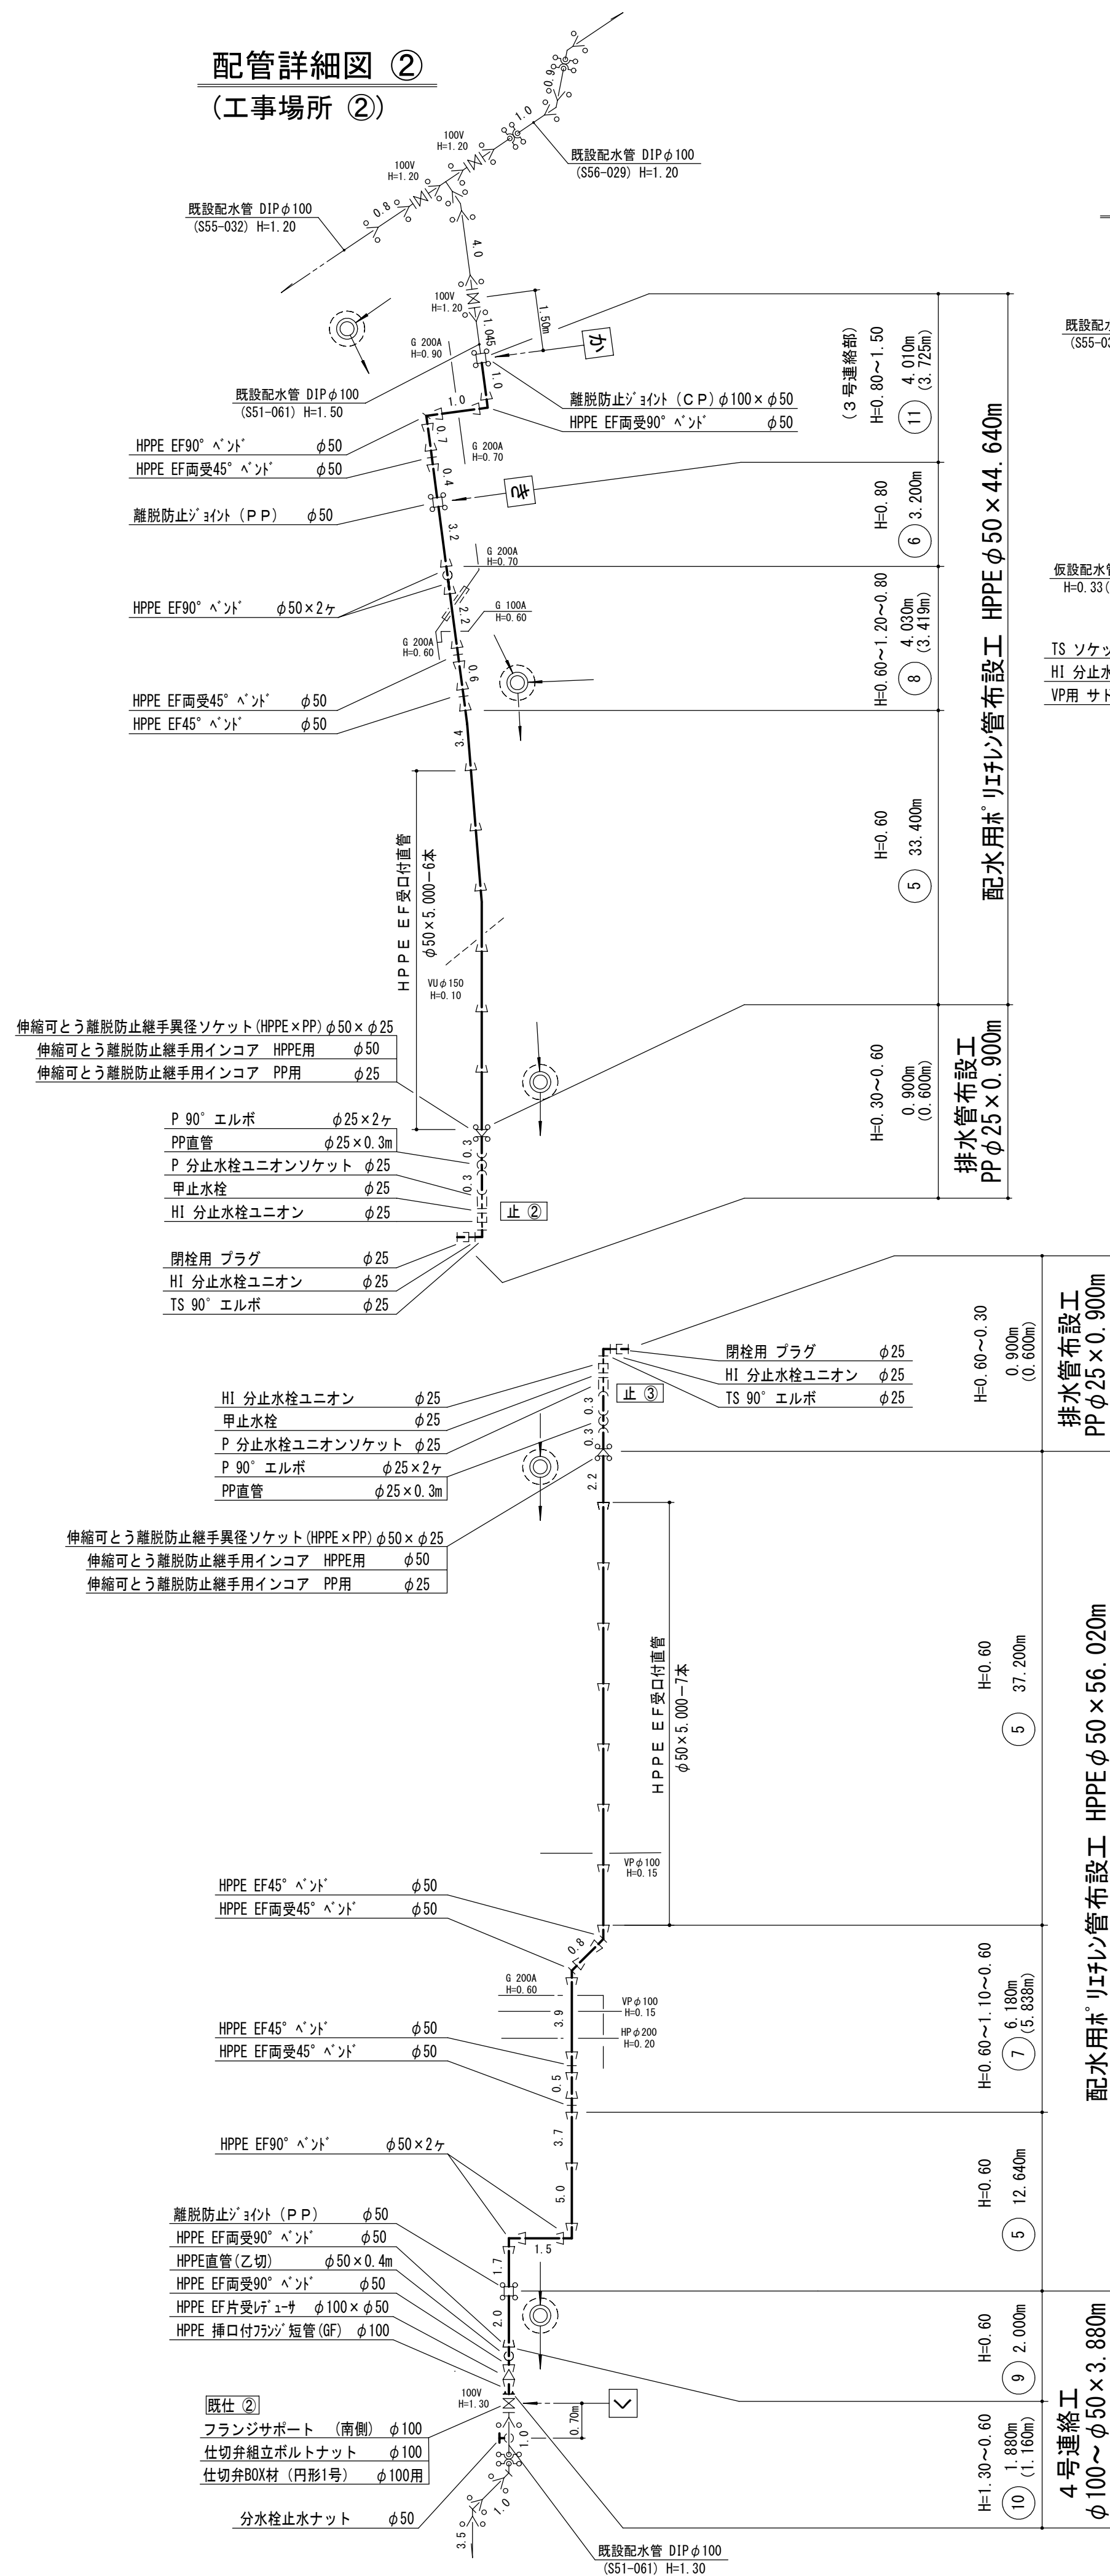

既設配管図
仮設流入管配管図

※ 工事後、撤去
TS-VP $\phi 25 \times 4.800\text{m}$

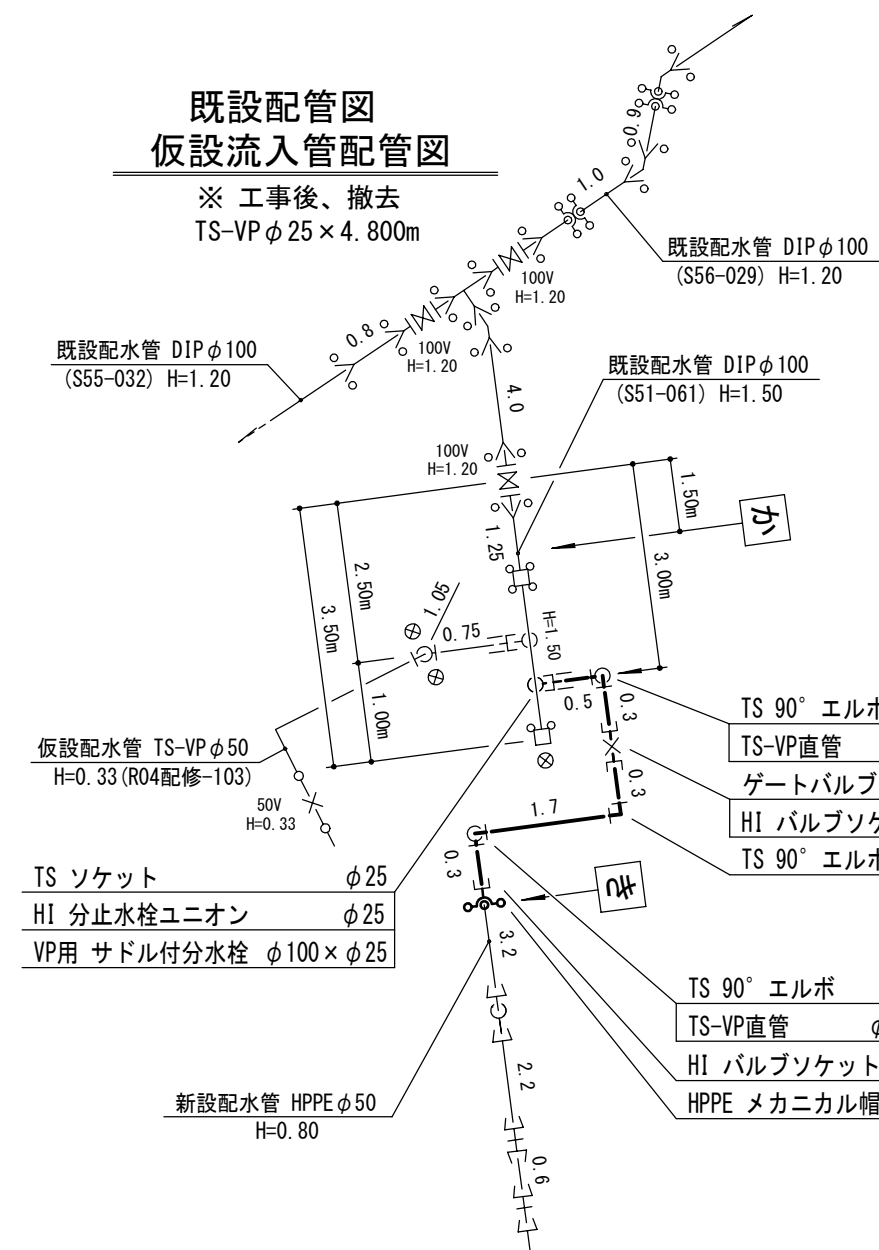

既設配管図























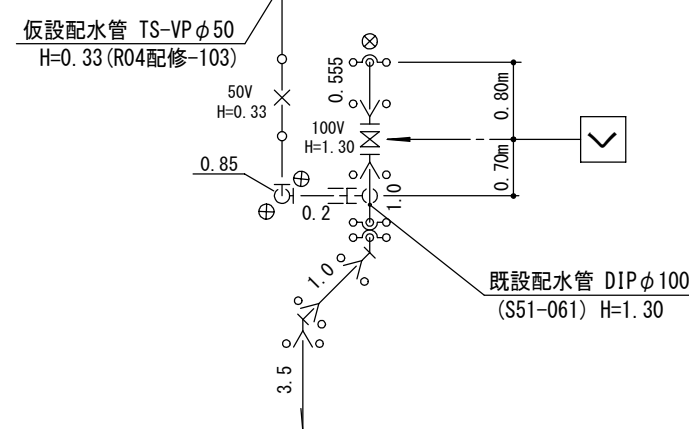


図 名	$\phi 100\text{mm} \sim \phi 50\text{mm}$ 配水管布設工事 No. 3 / 全 4
工事場所	岡山市北区首部地内 ほか1件
岡 山 市 水 道 局	

断面図 S=1:50
(工事場所 ②)

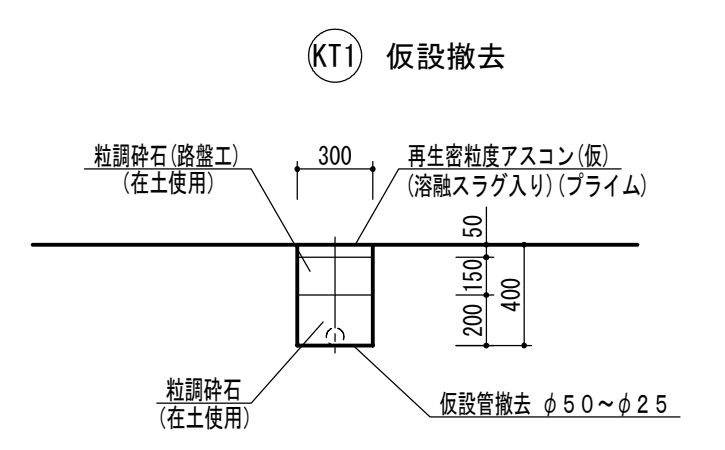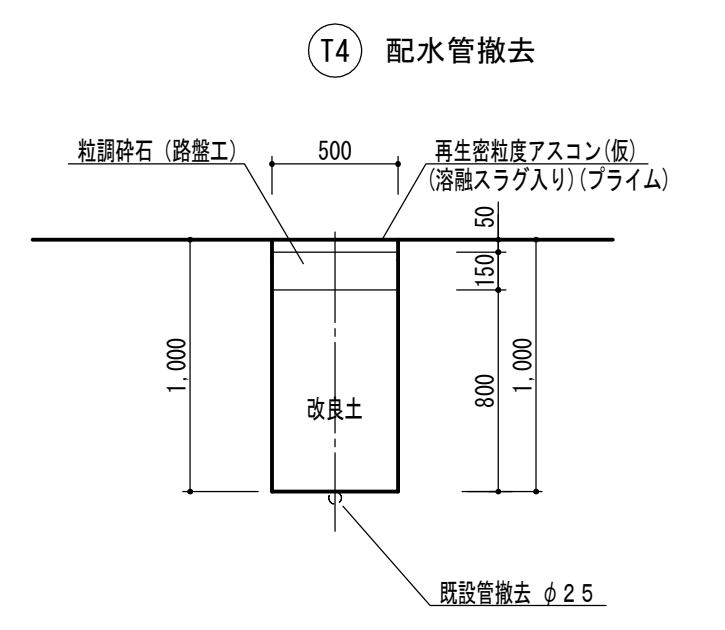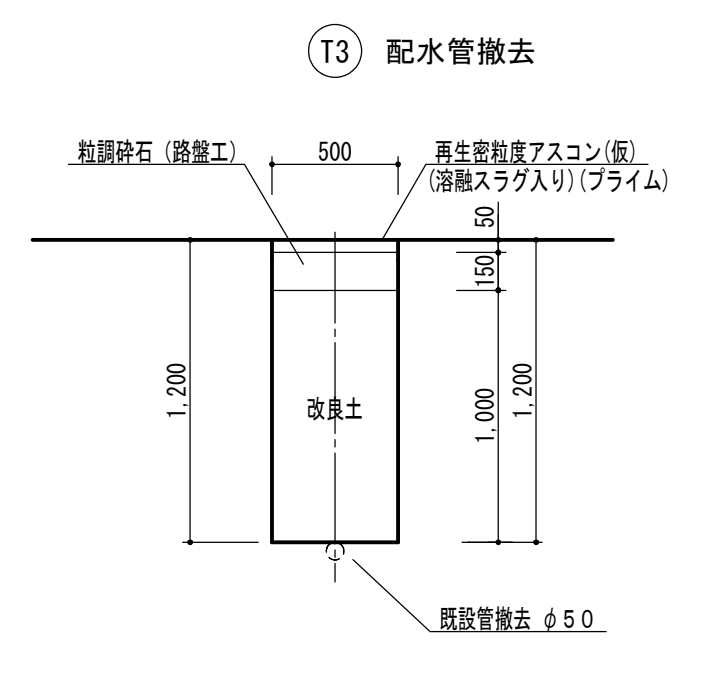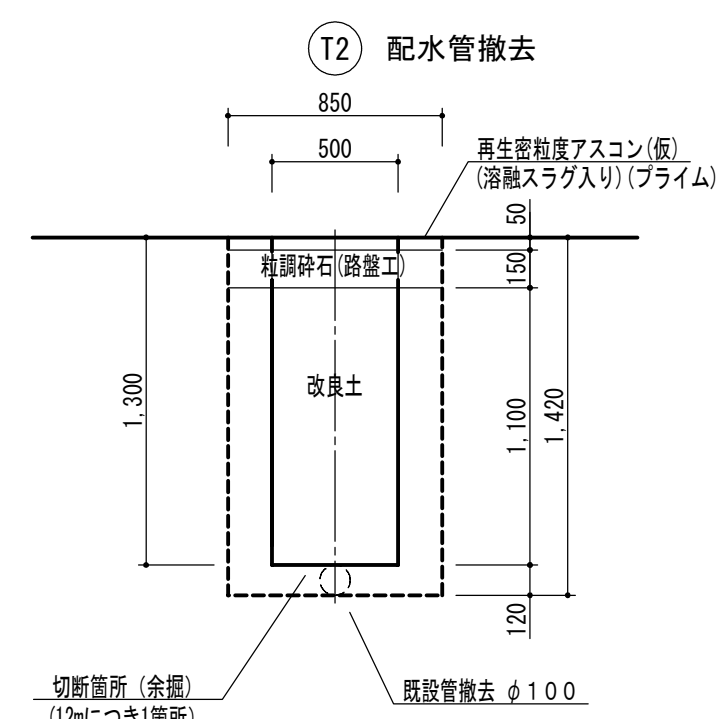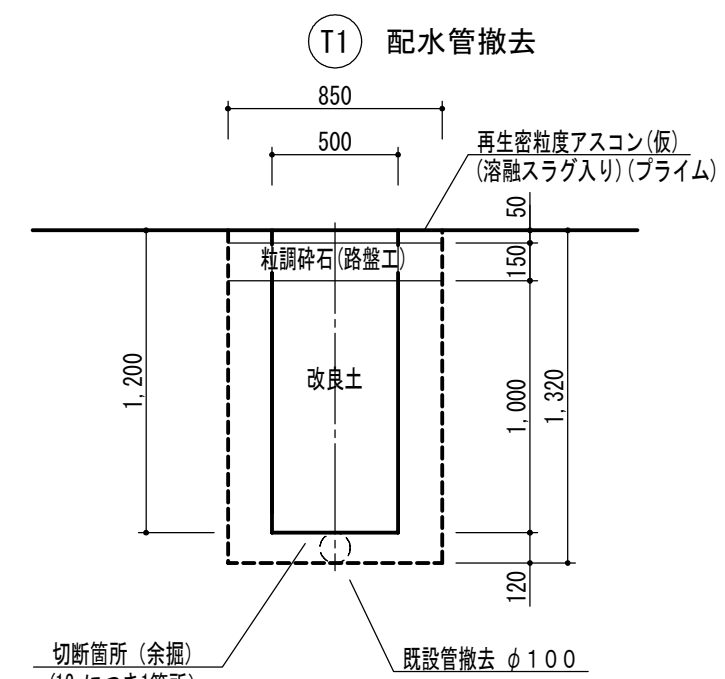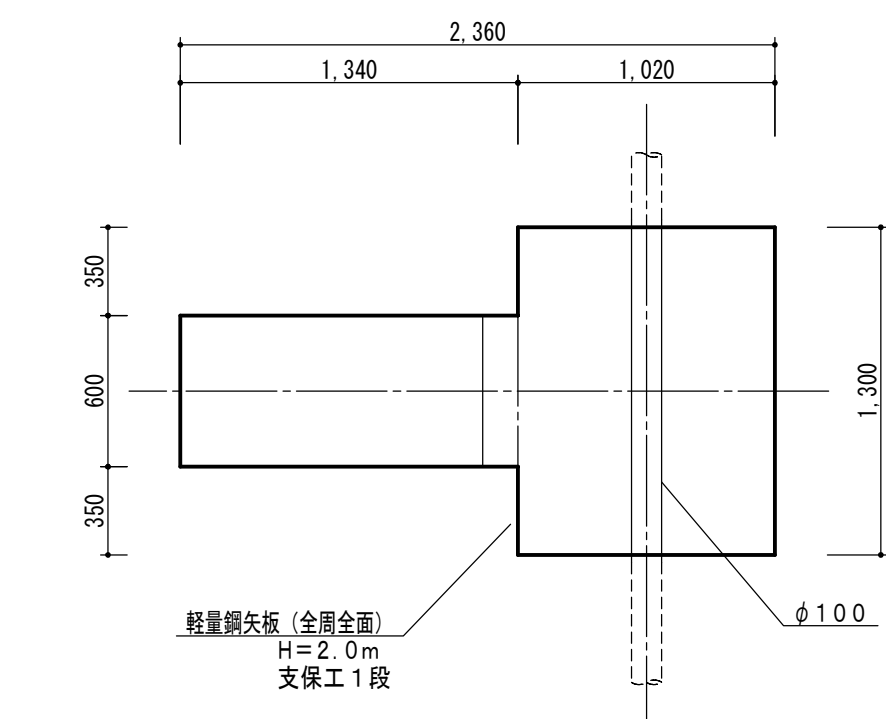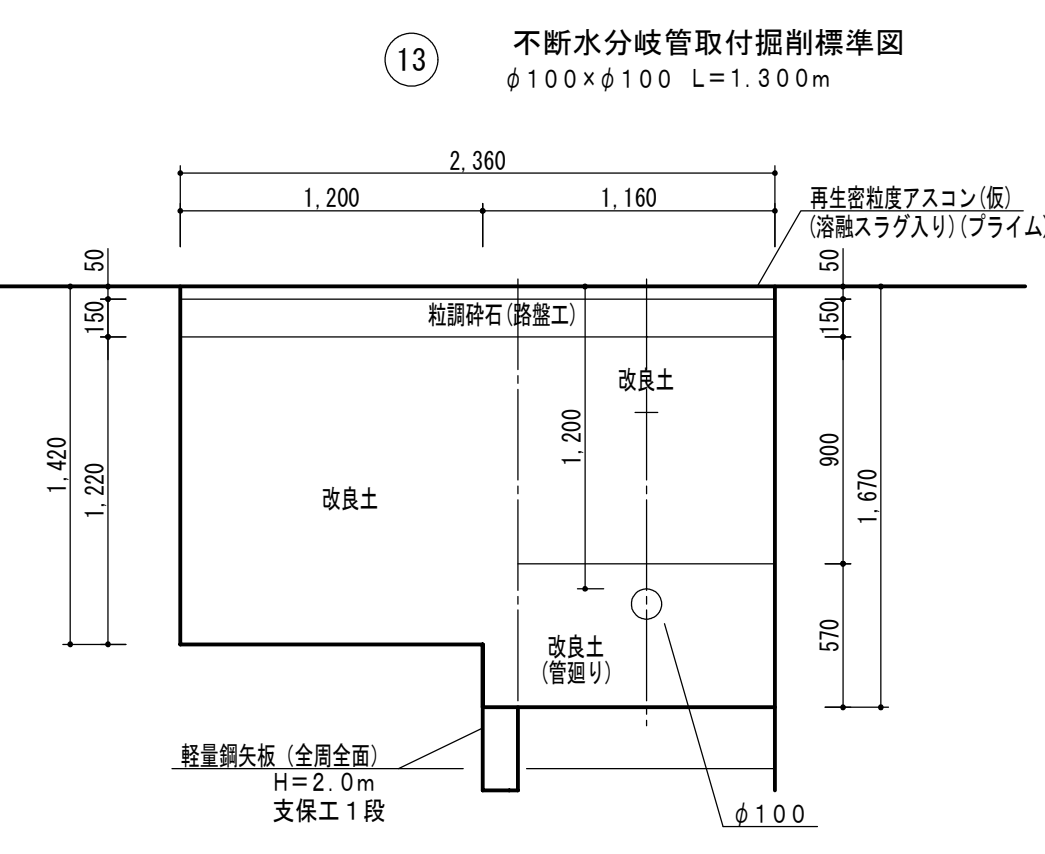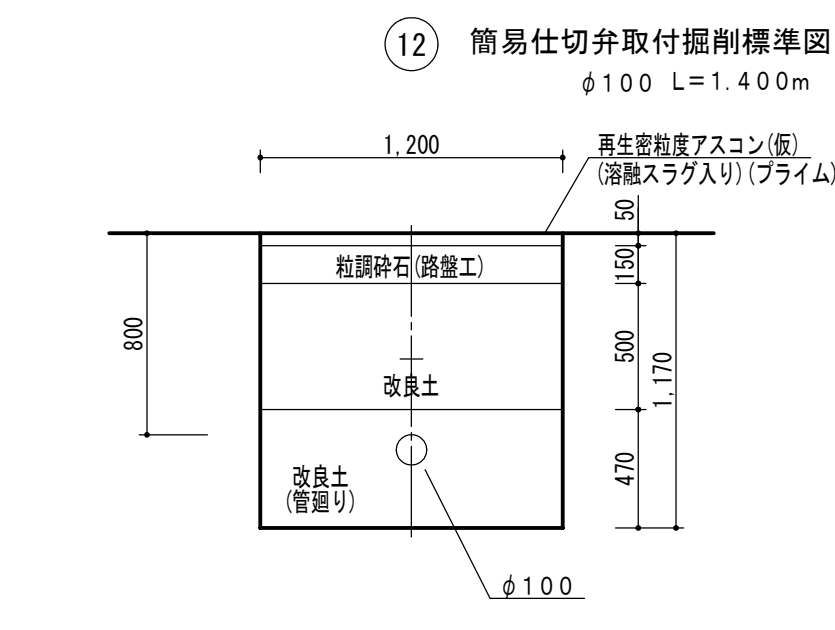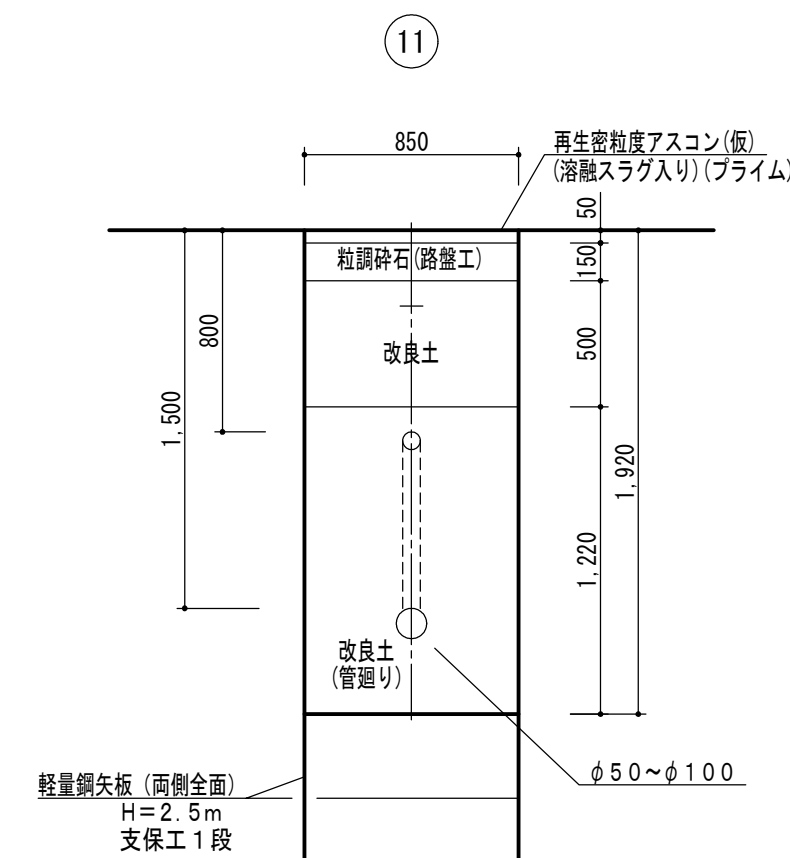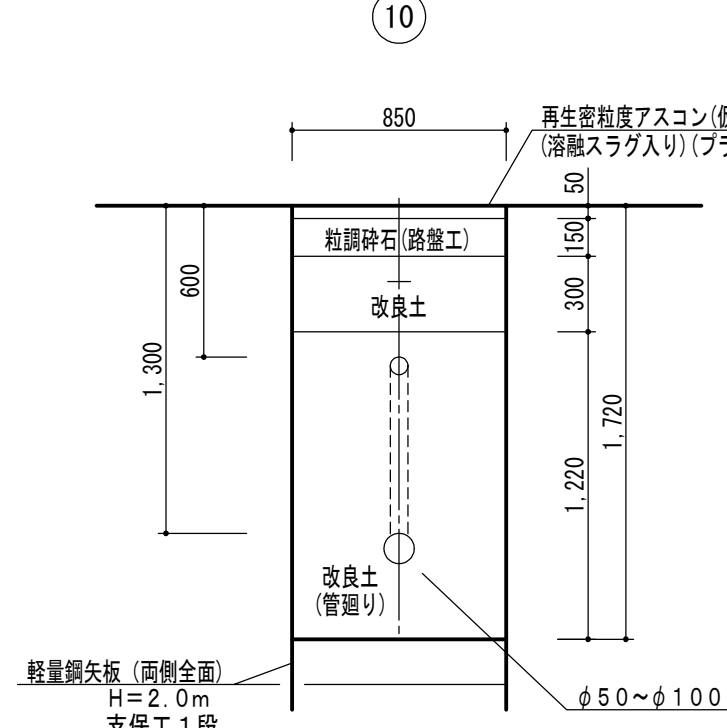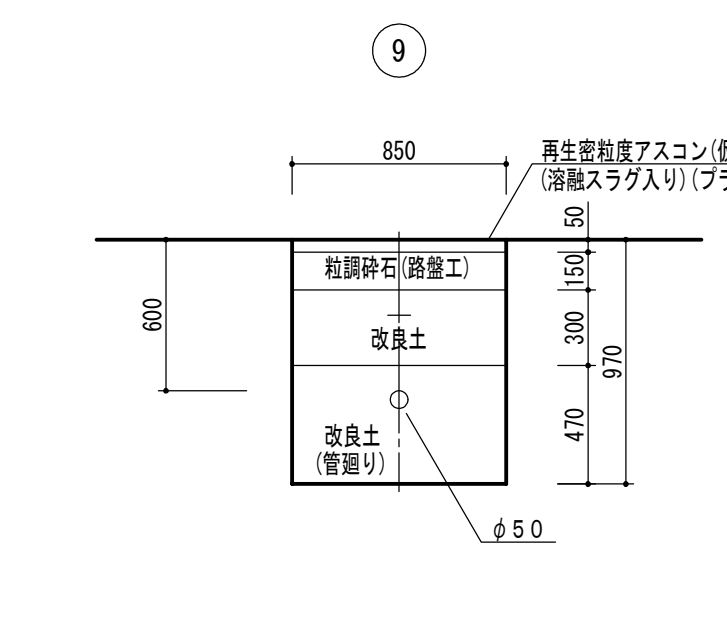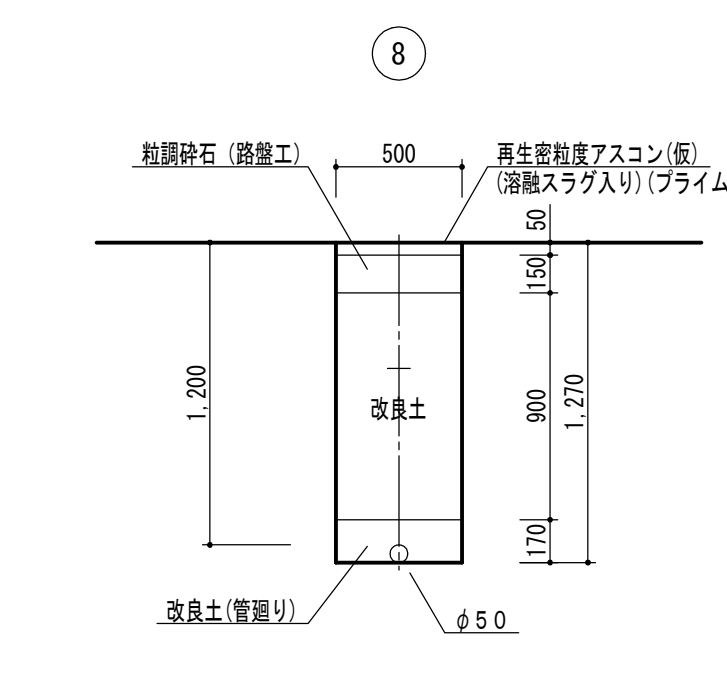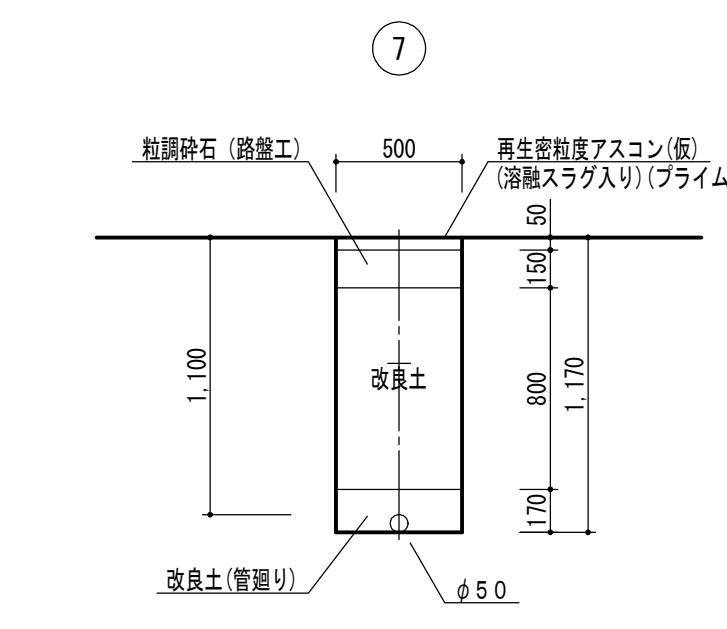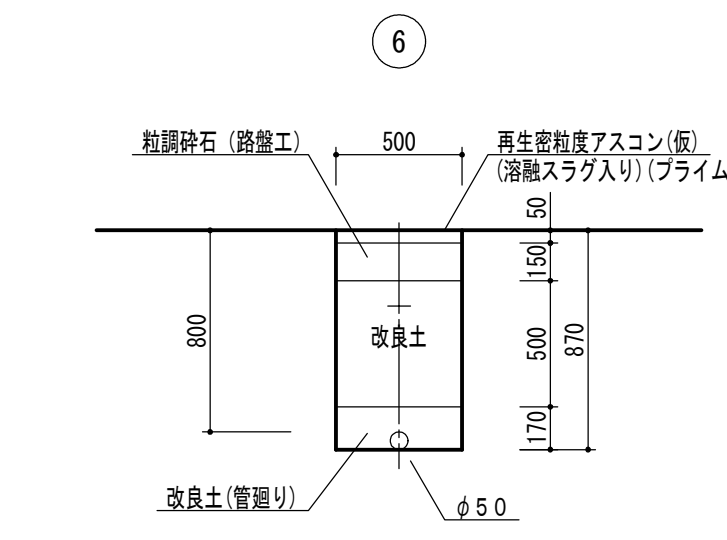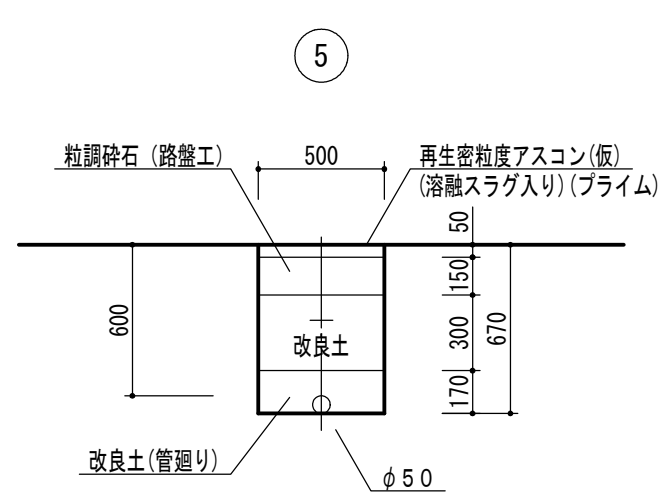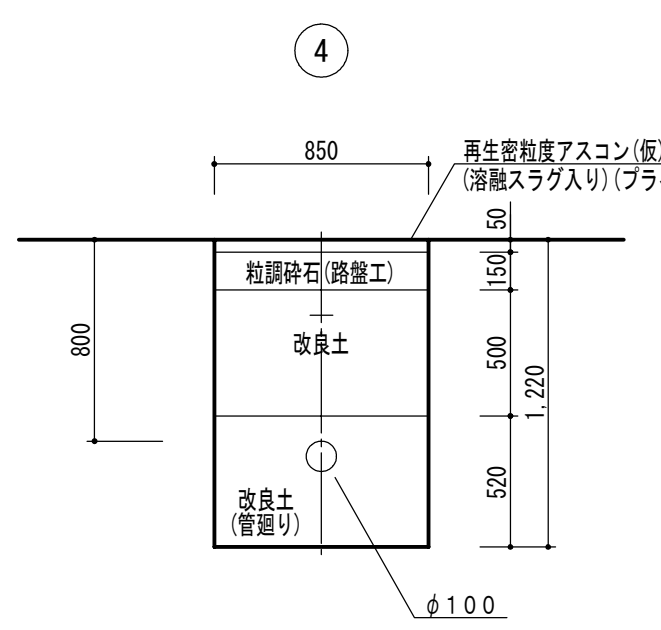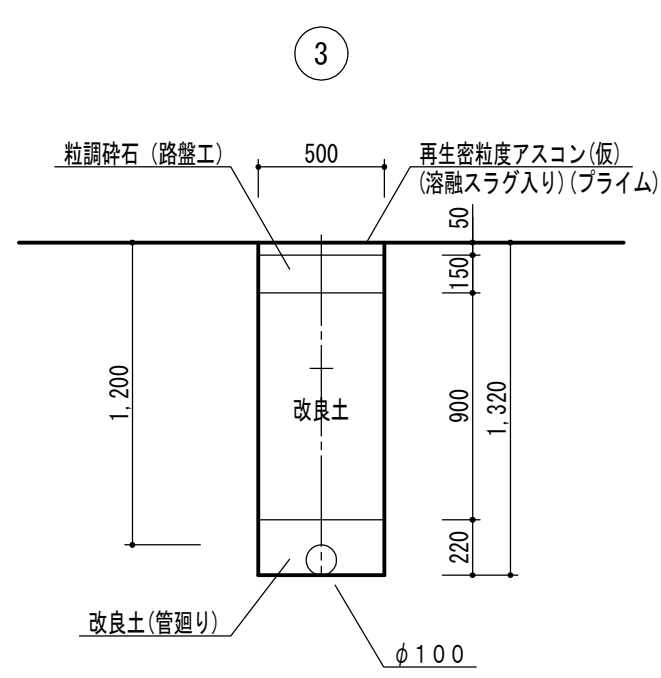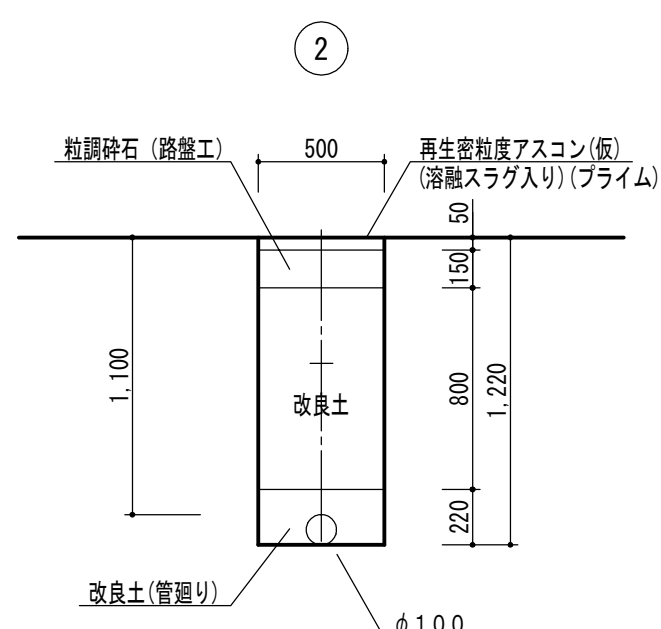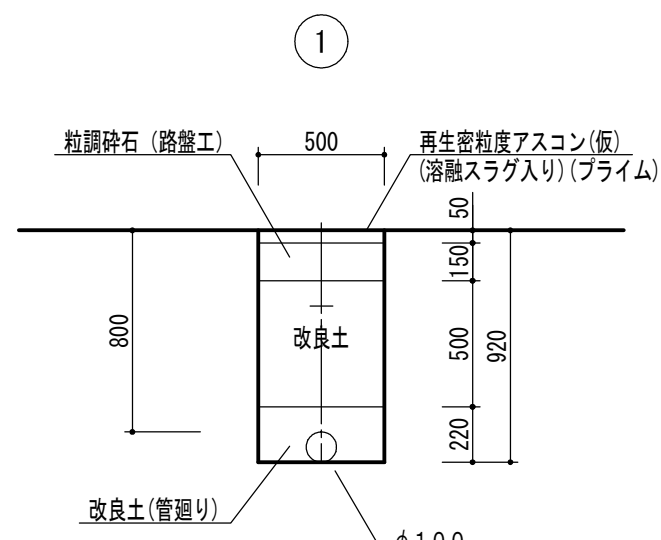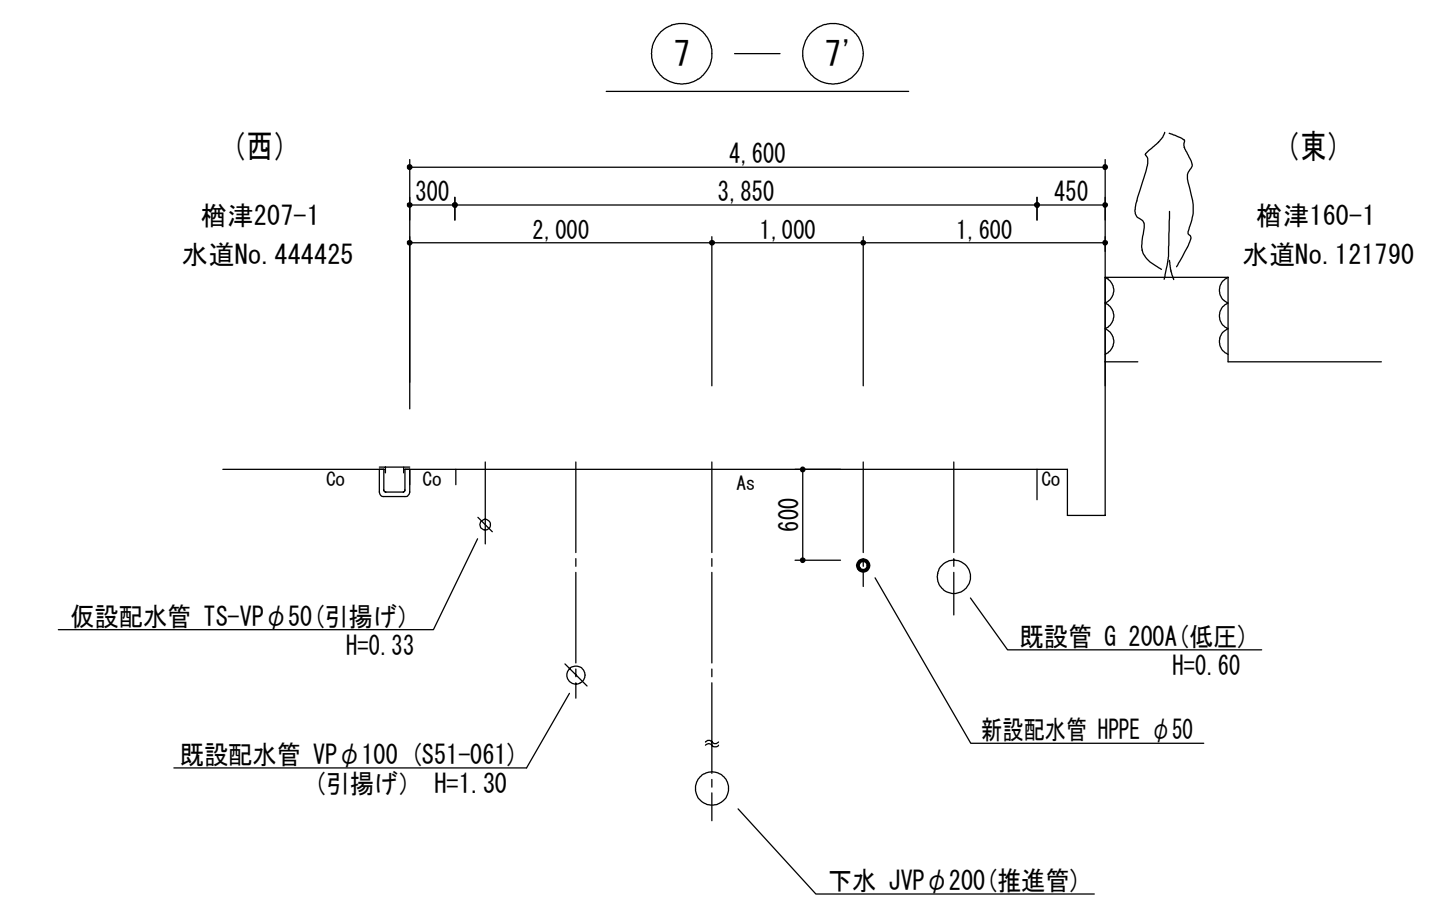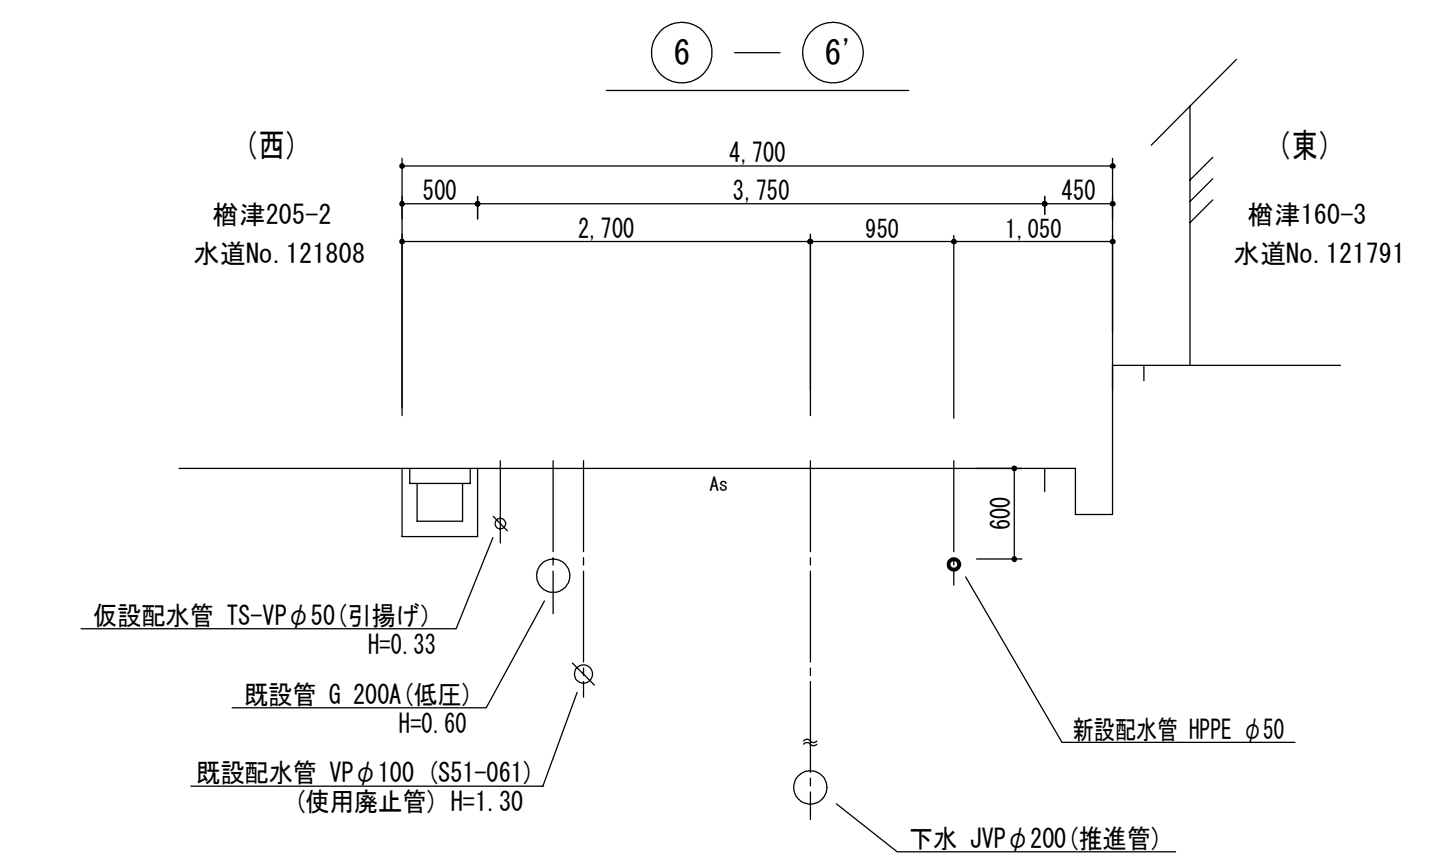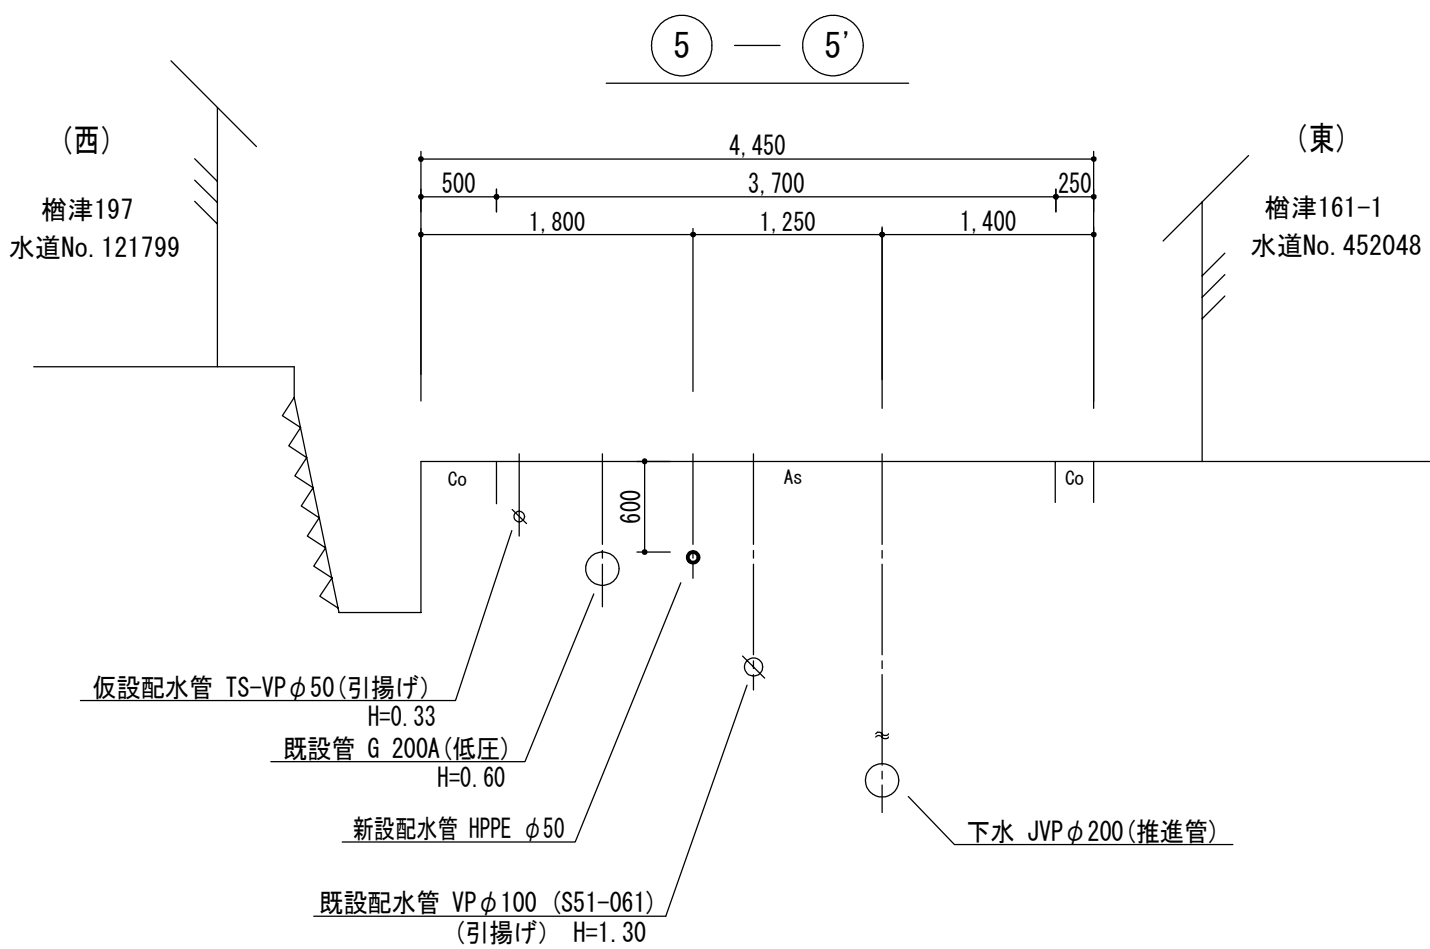

図名	φ100mm～φ50mm 配水管布設工事 No. 4 / 全 4
工事場所	岡山市北区首部地内 ほか1件
岡山市水道局	