


今回工事場所

岡山市水道局新鶴見橋流量監視局
岡山市北区出石町二丁目2 9 2 番2号

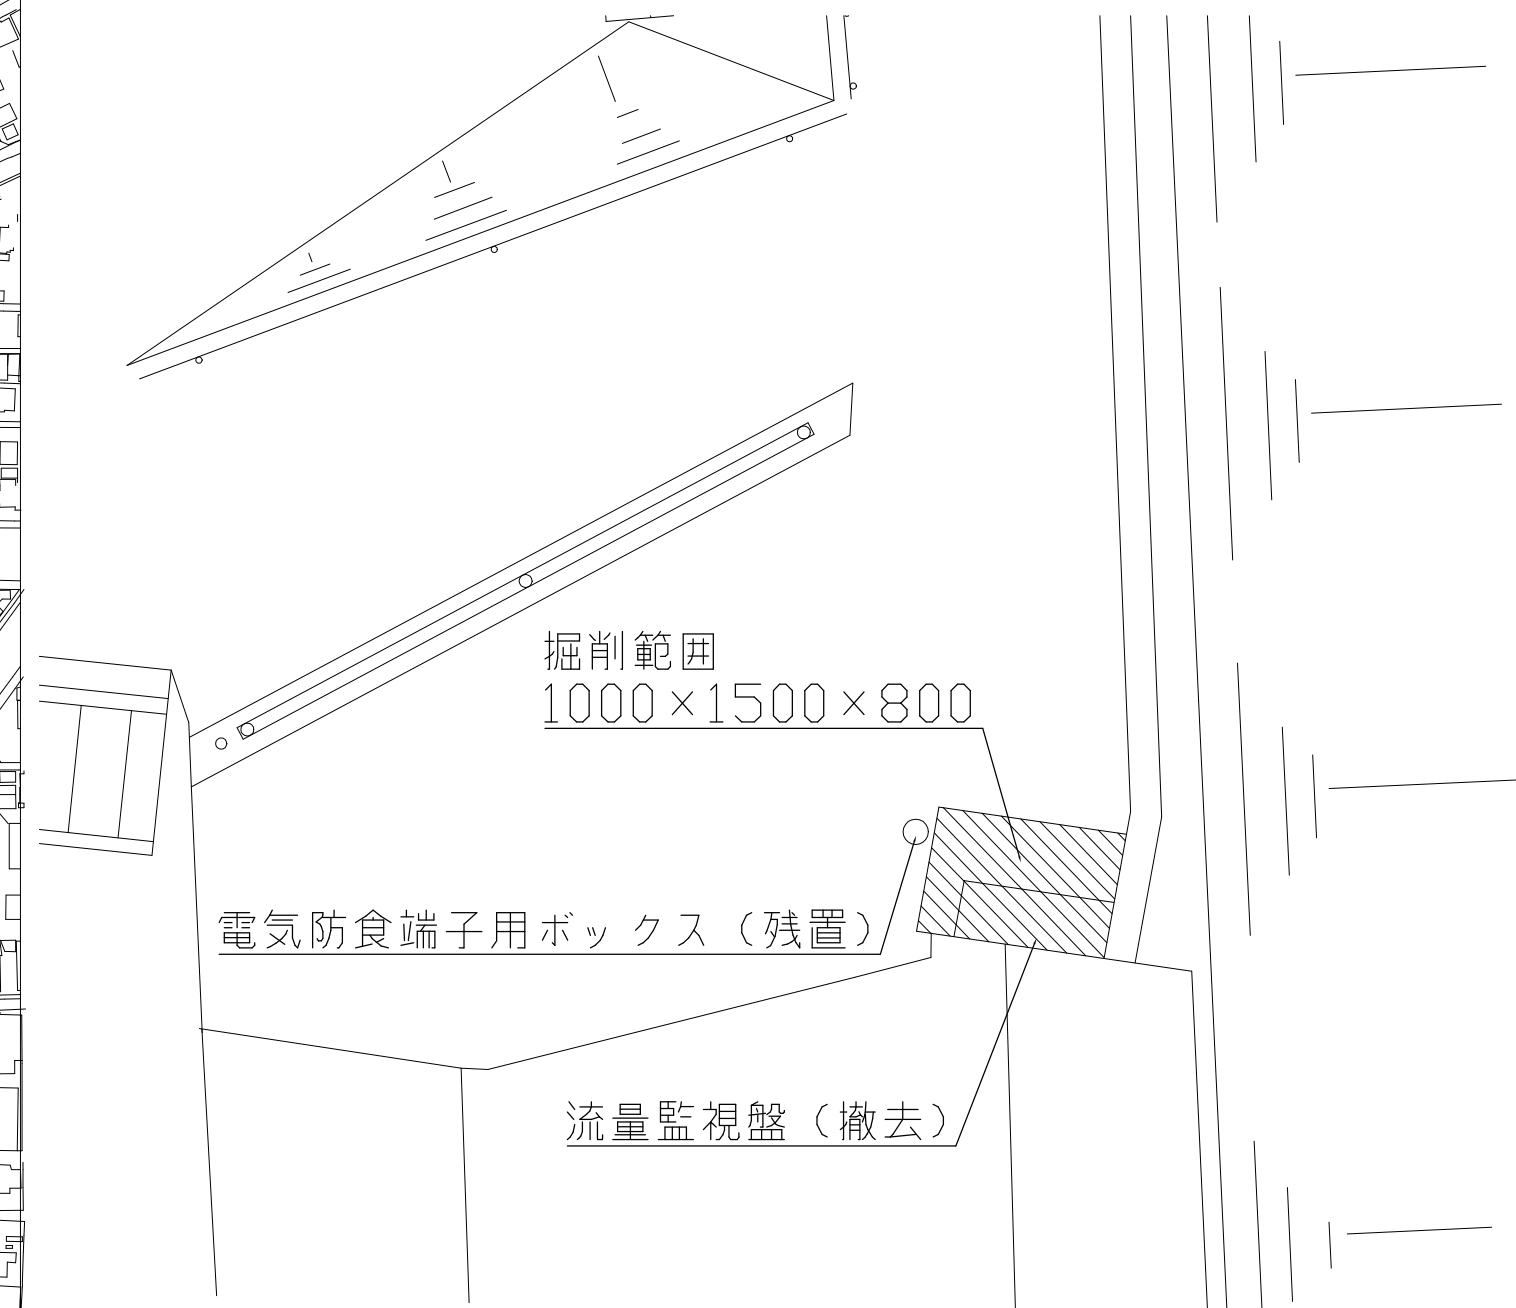

新鶴見橋

岡山地方裁判所

県道402号線

新鶴見橋

図名	NO. 1/3			
	新鶴見橋流量監視局撤去工事 （位置図）			
	縮尺 free		令和 年 月	
	課長	係長	写図	設計
岡山市水道局配水部浄水課				

