



位置図

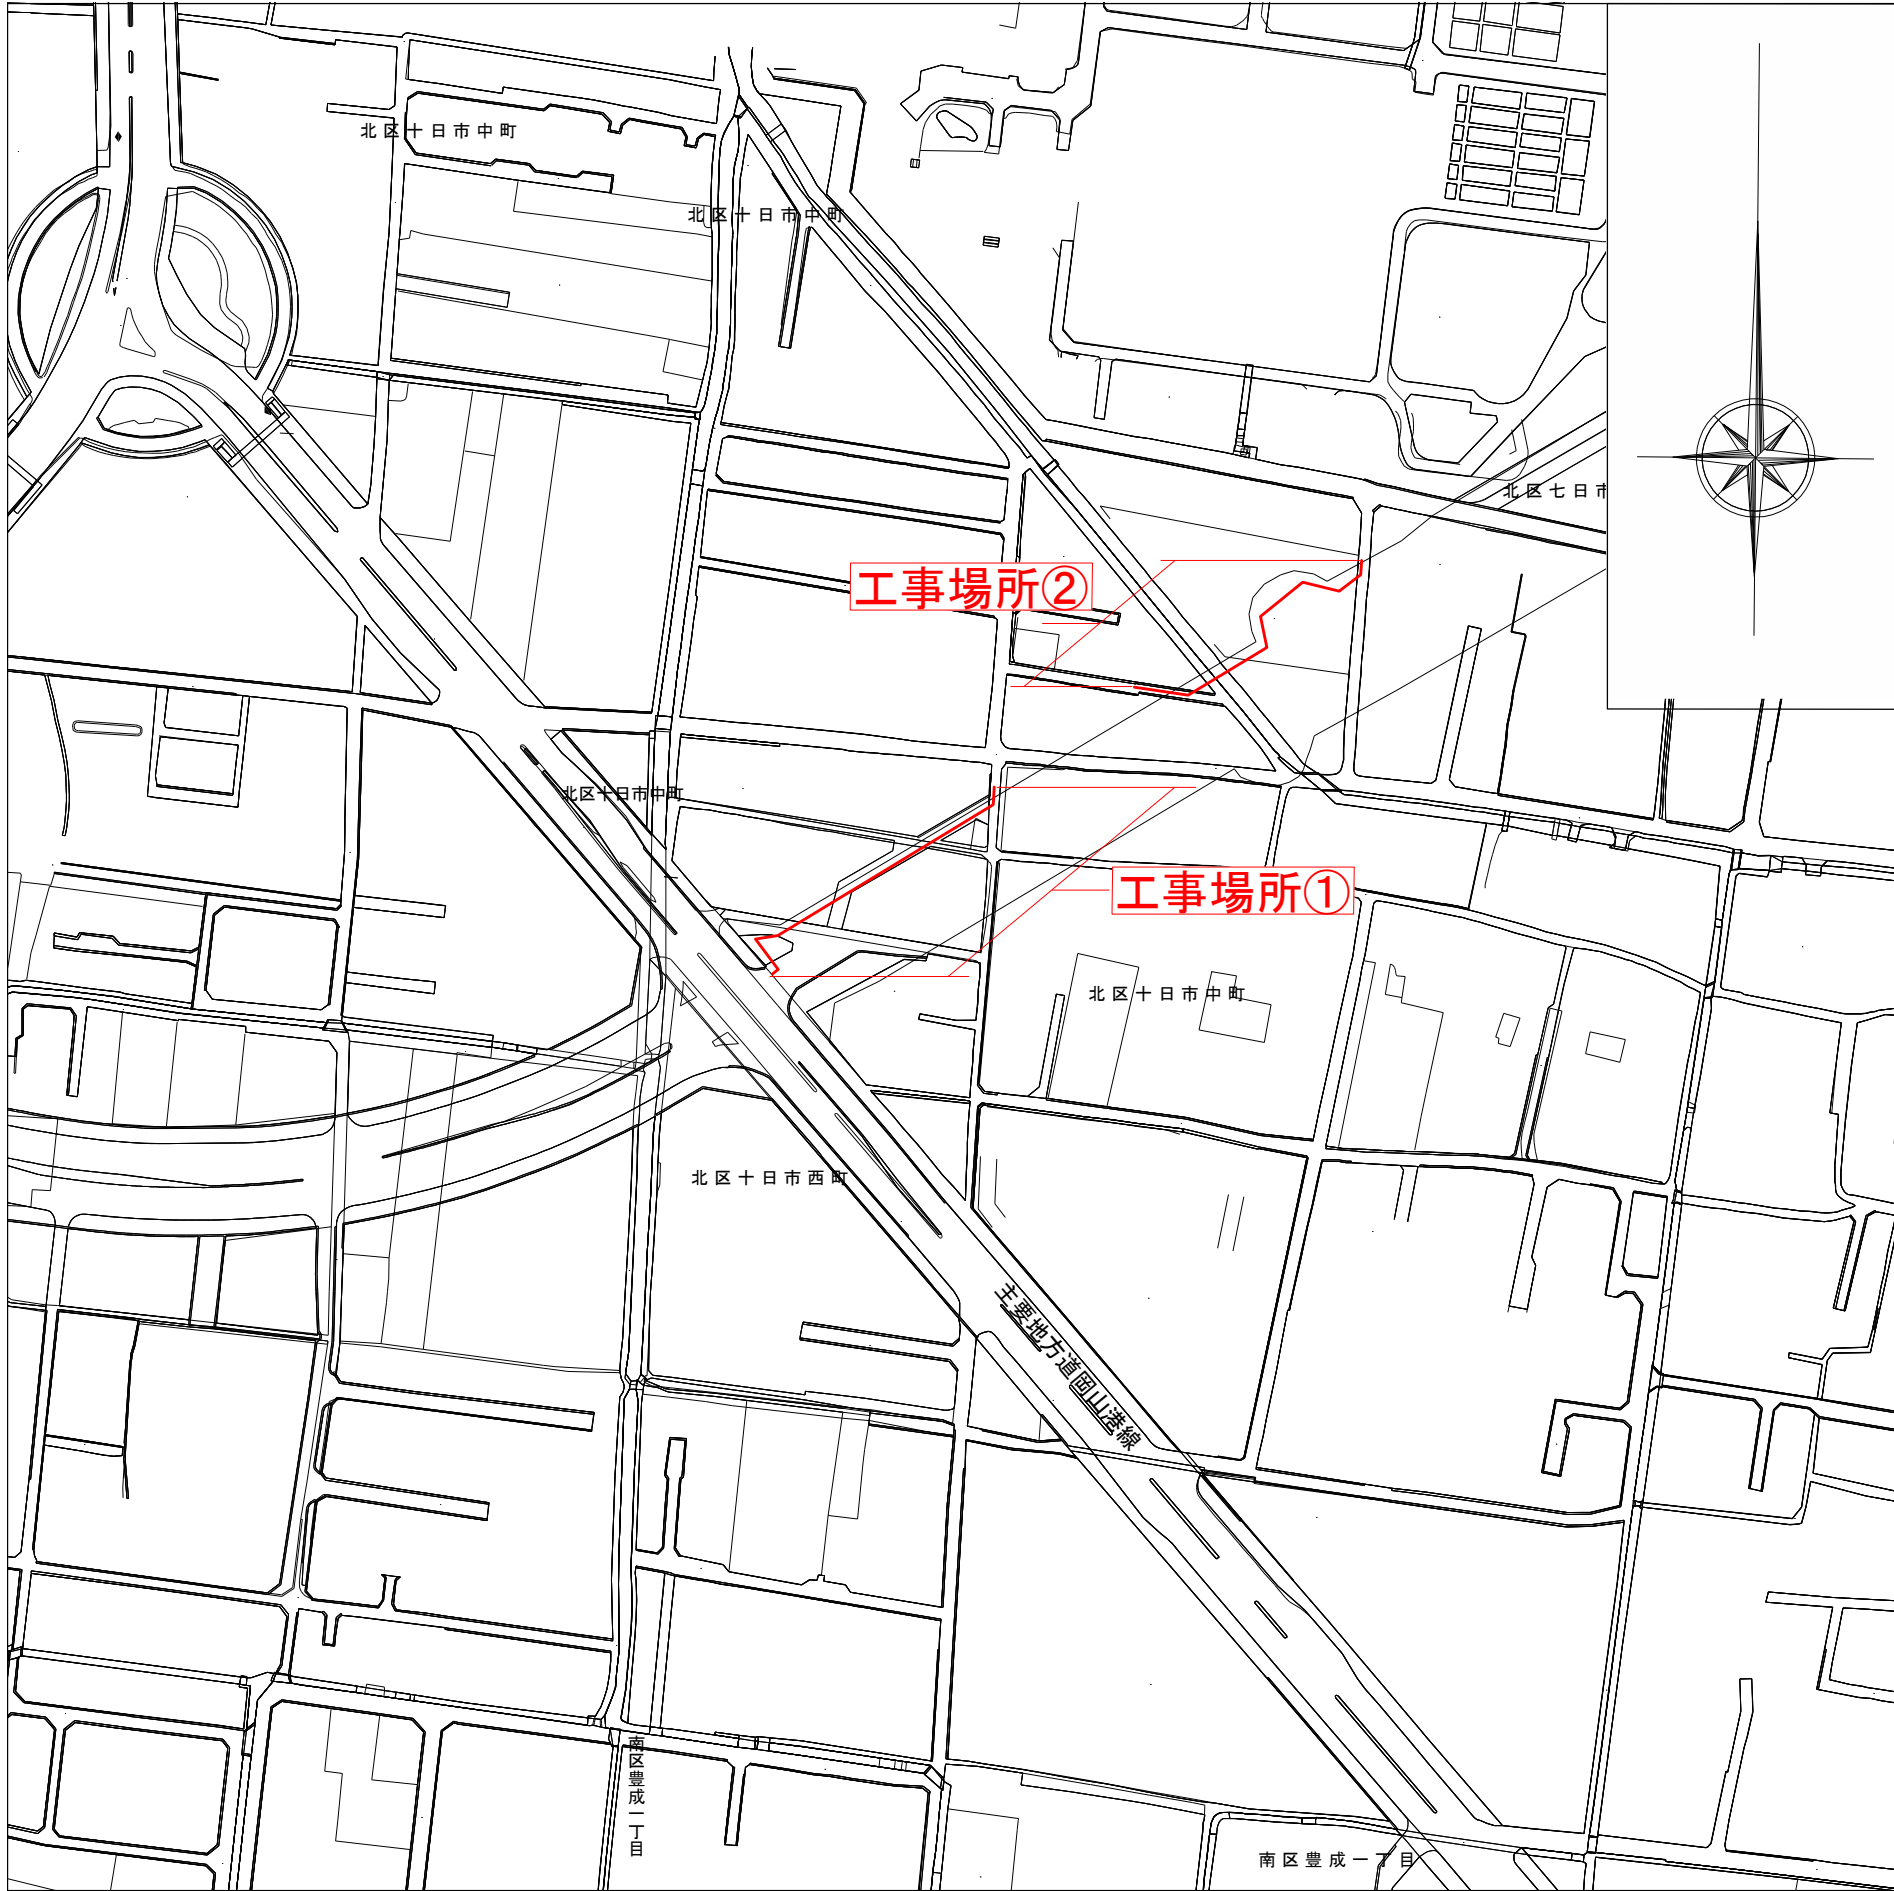

横断面図

(工事場所①)
S=1/50

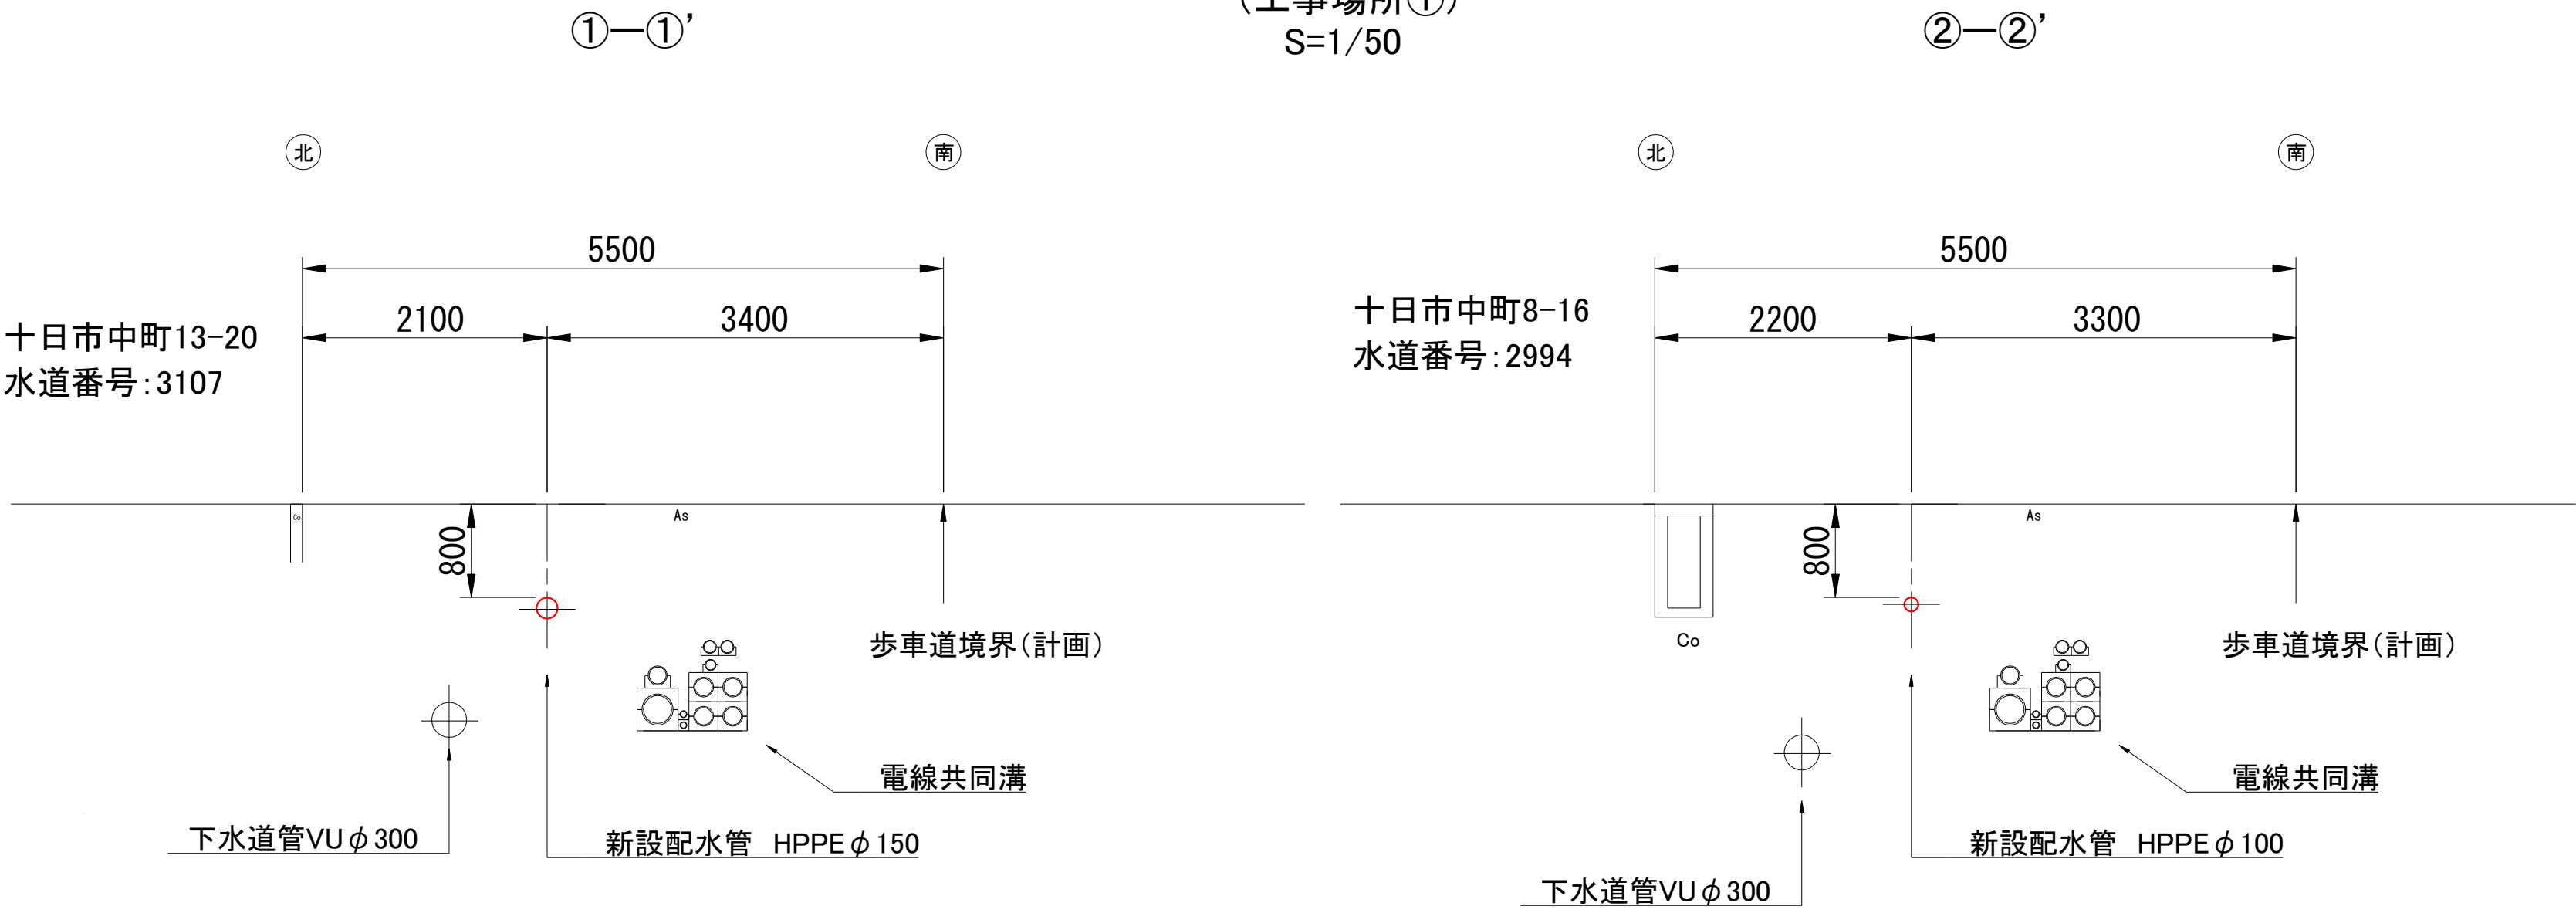


平面図


(工事場所①)
S=1/250




配管詳細図①
NO SCALE

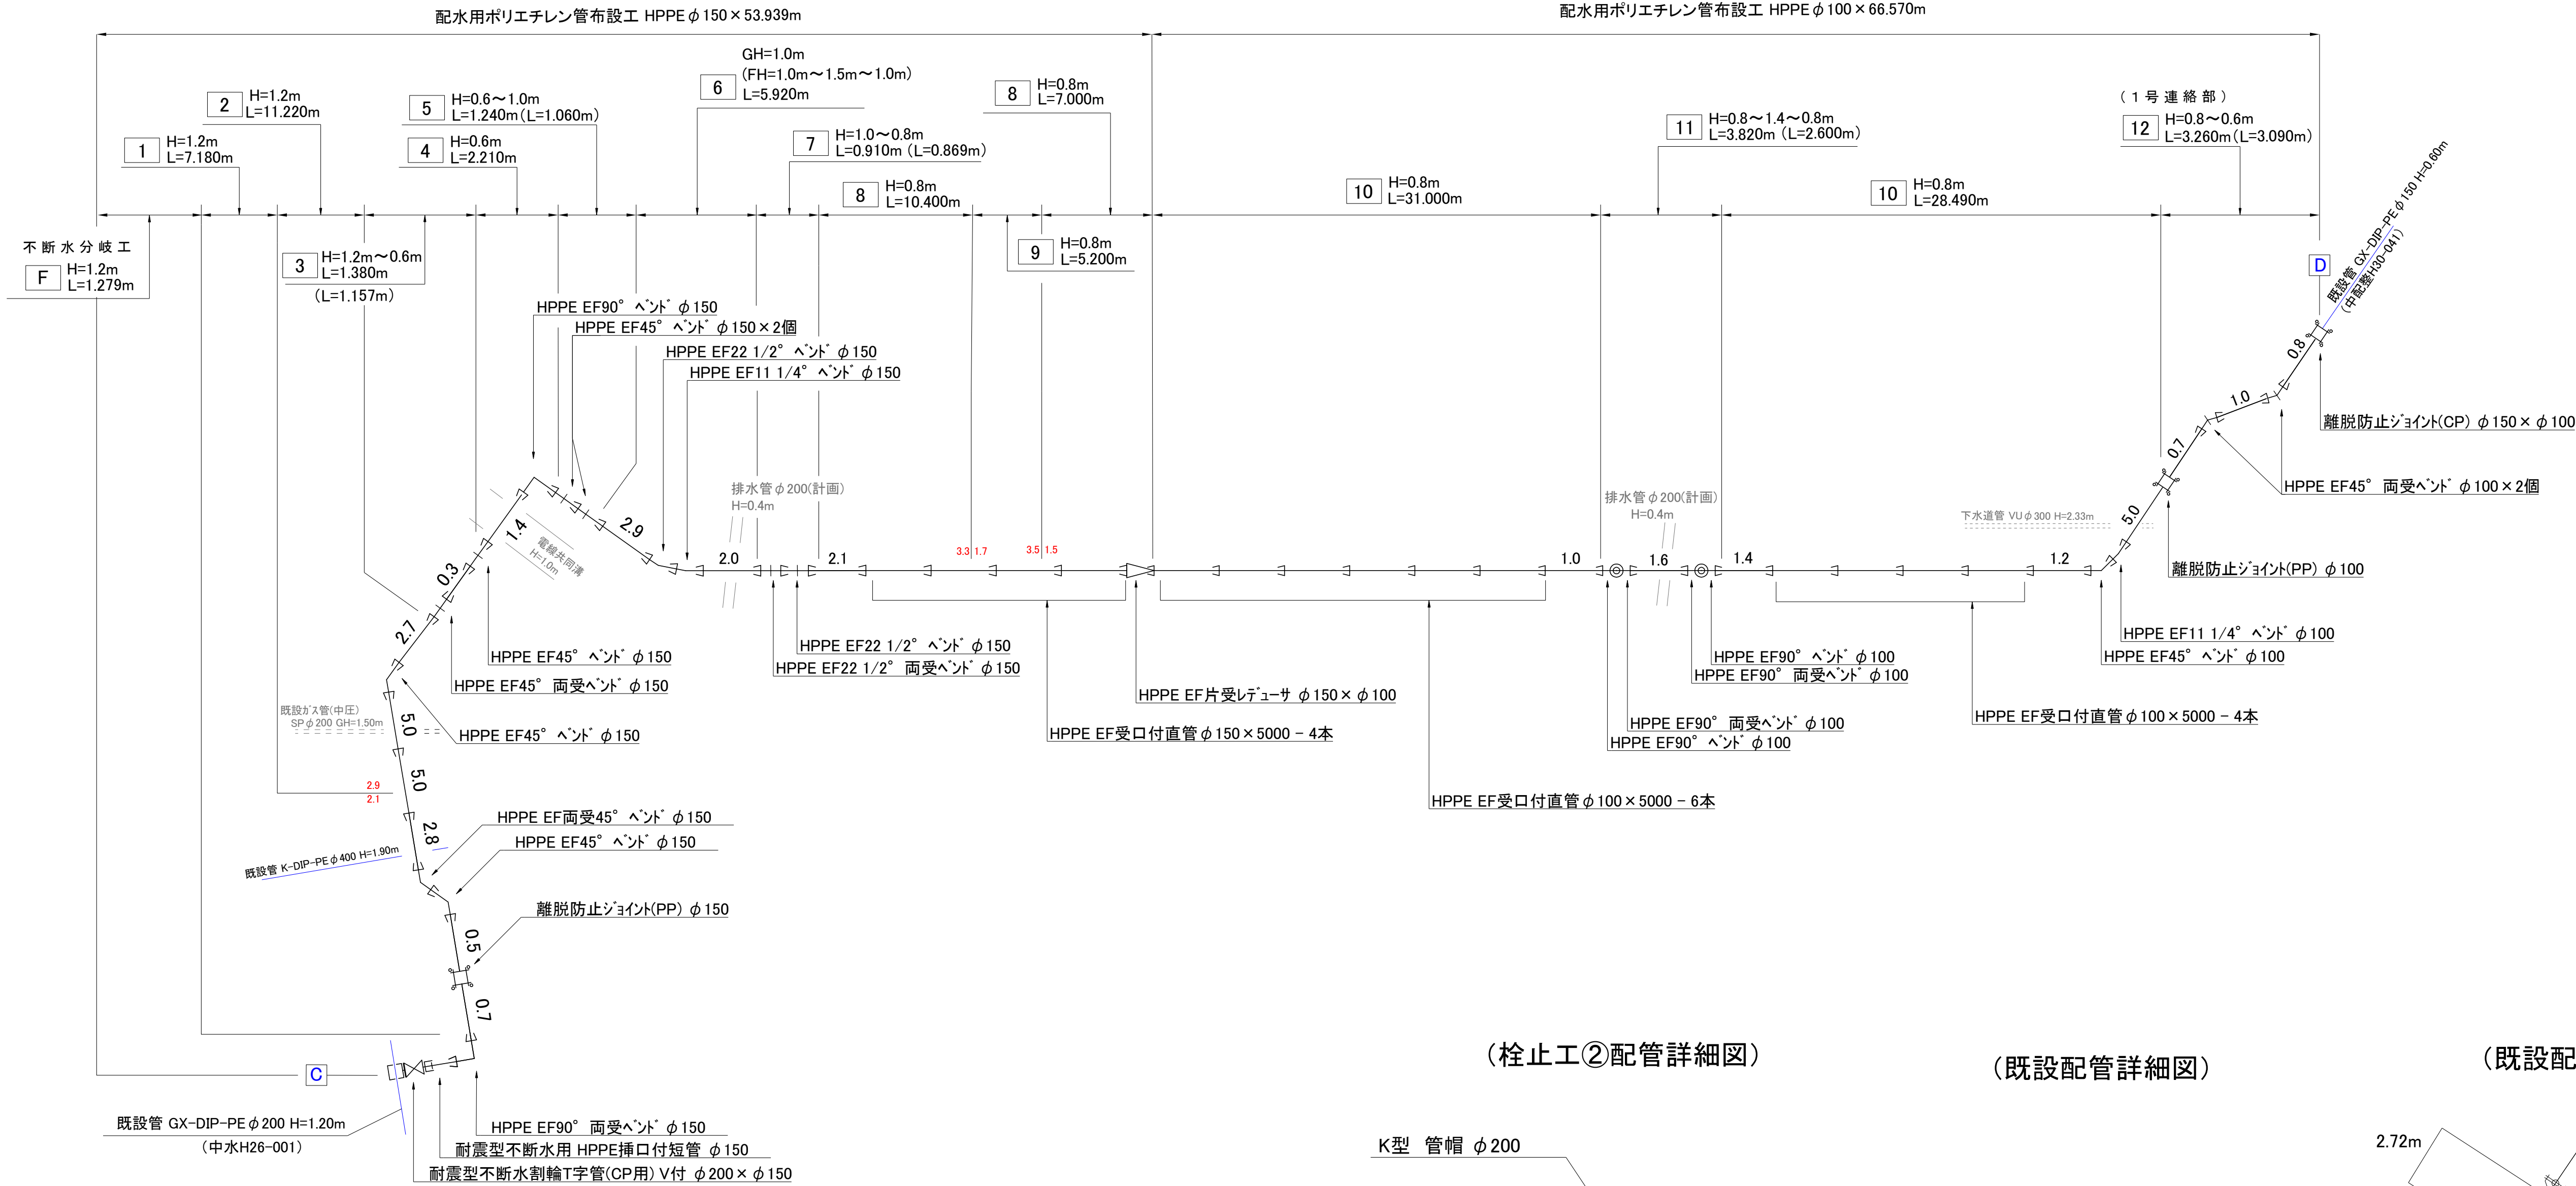


(栓止工①配管詳細図)

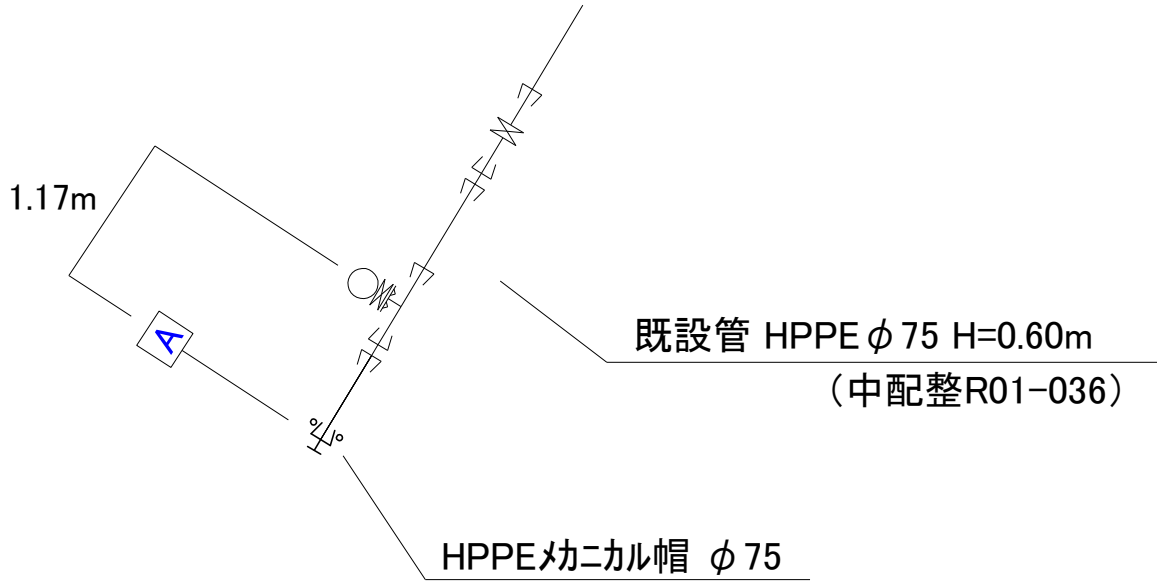


(既設配管詳細図)

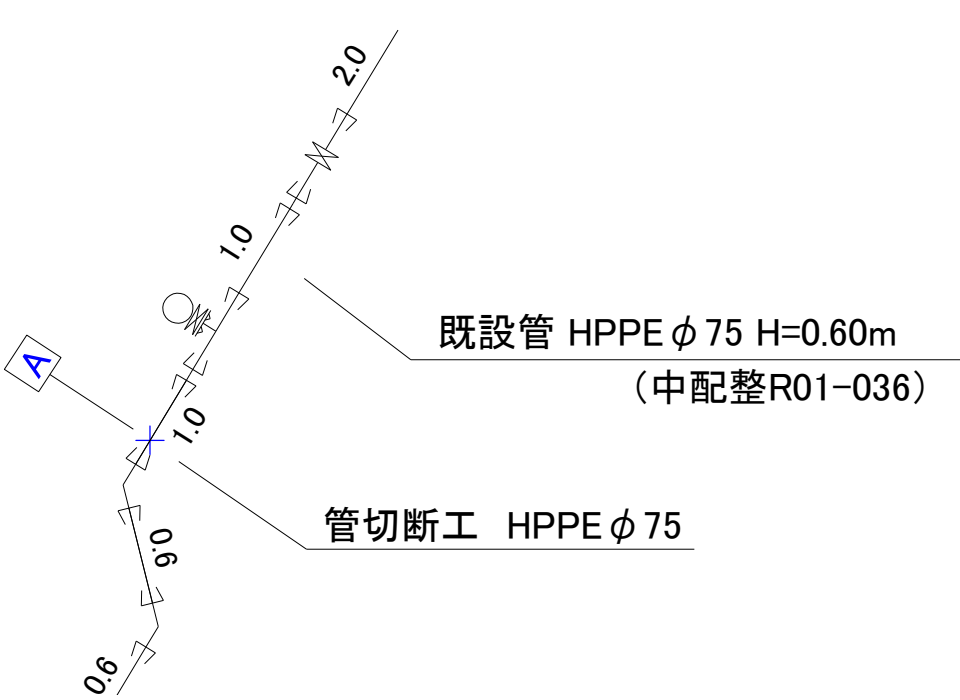

(栓止工②配管詳細図)

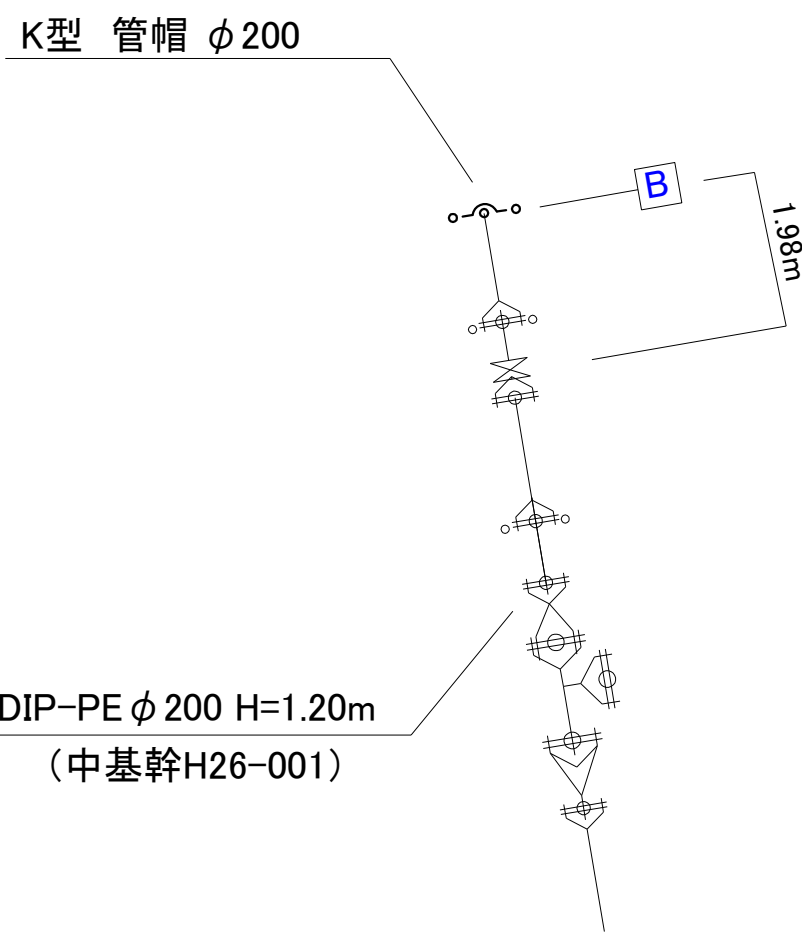

(既設配管詳細図)

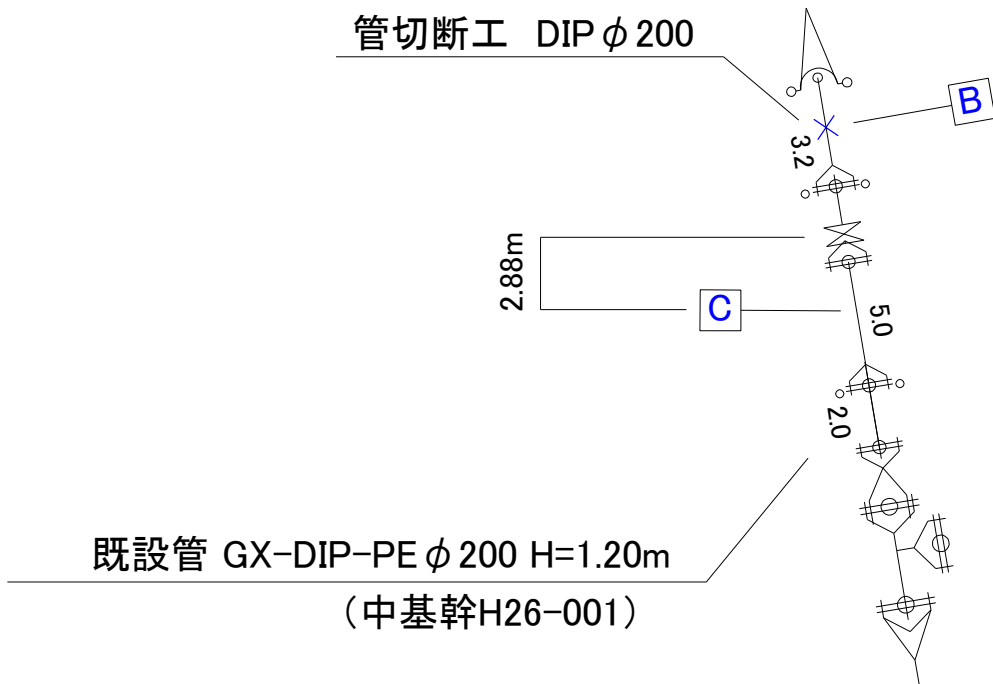

(既設配管詳細図)



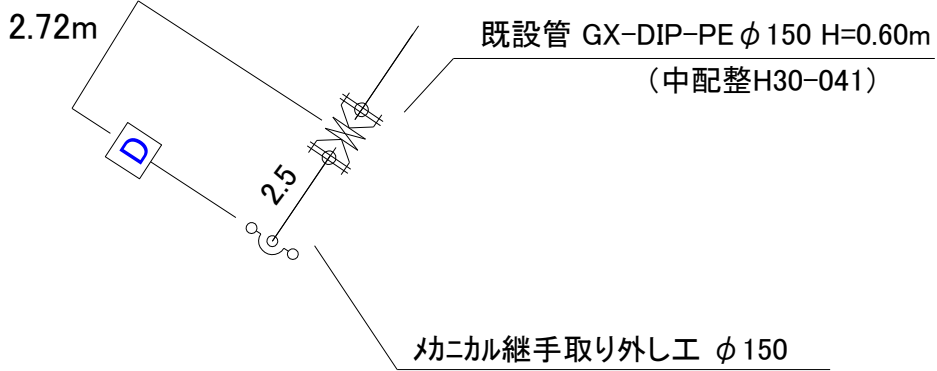


図 名	φ 150mm～φ 75mm配水管布設工事 No 2 / 全 5
工事 場所	岡山市北区十日市中町地内 ほか1件
岡山市水道局	


平面図
(工事場所②)
S=1/250

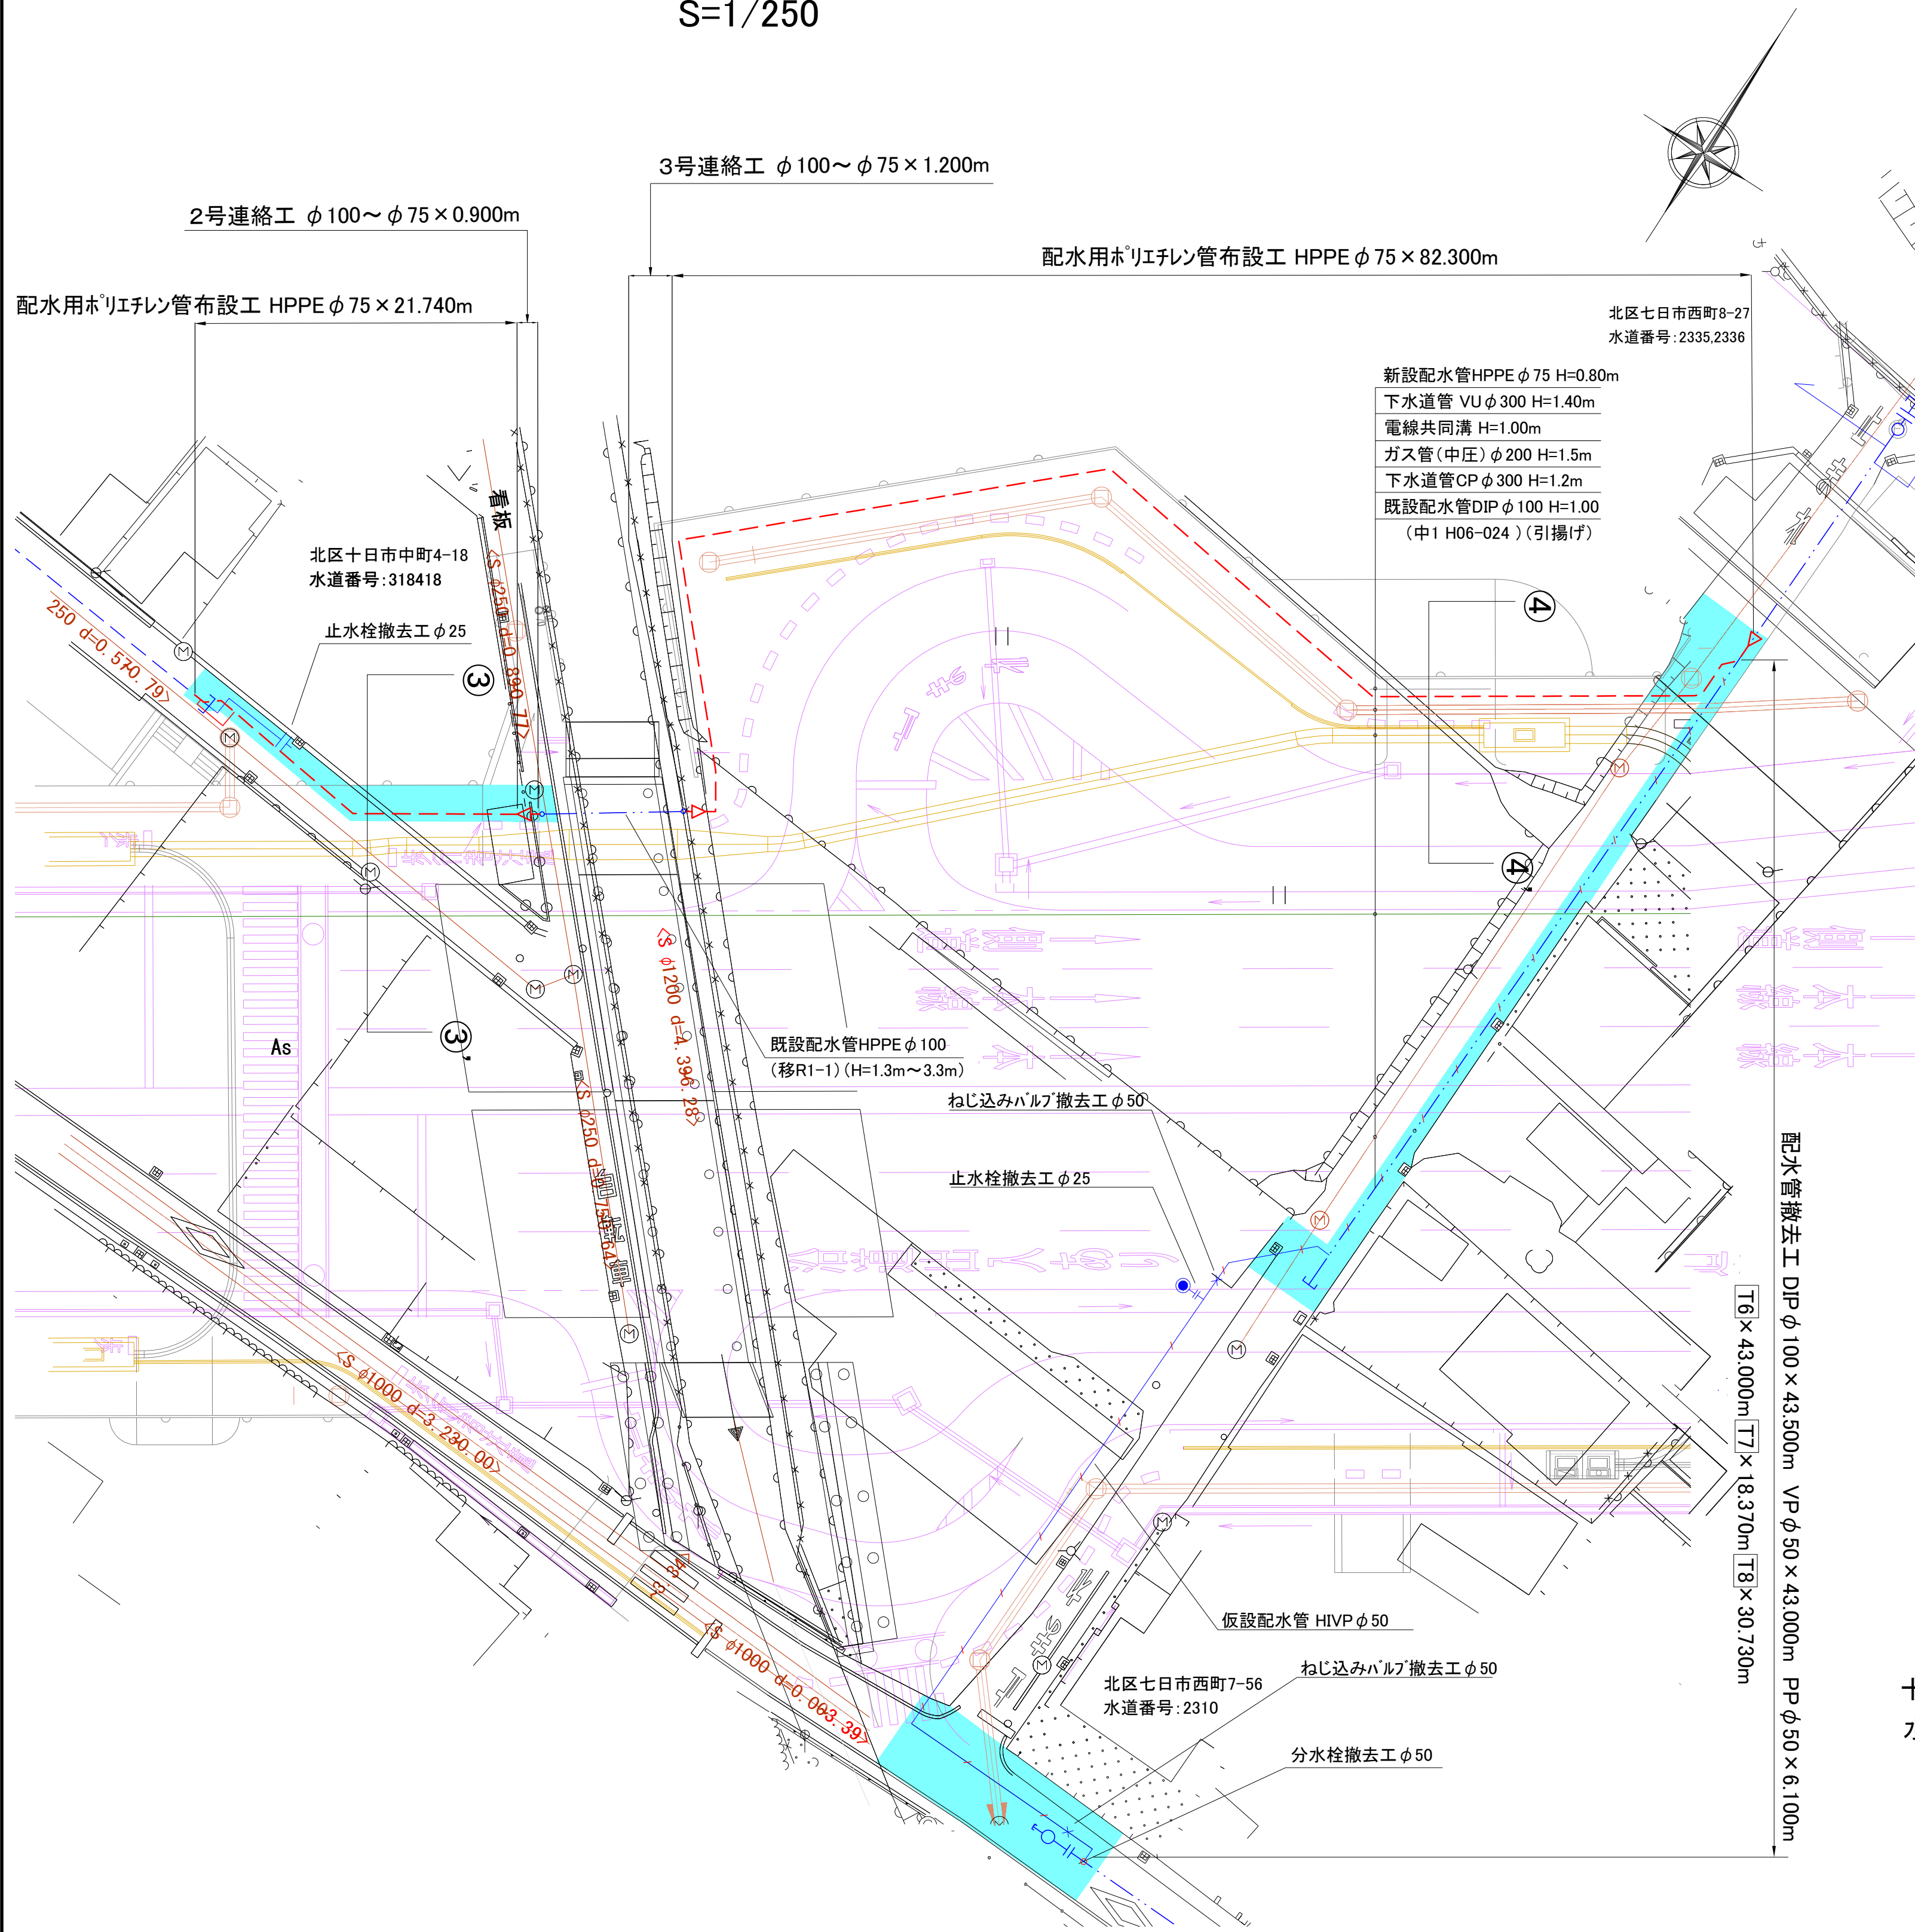

舗装本復旧図
S=1/30

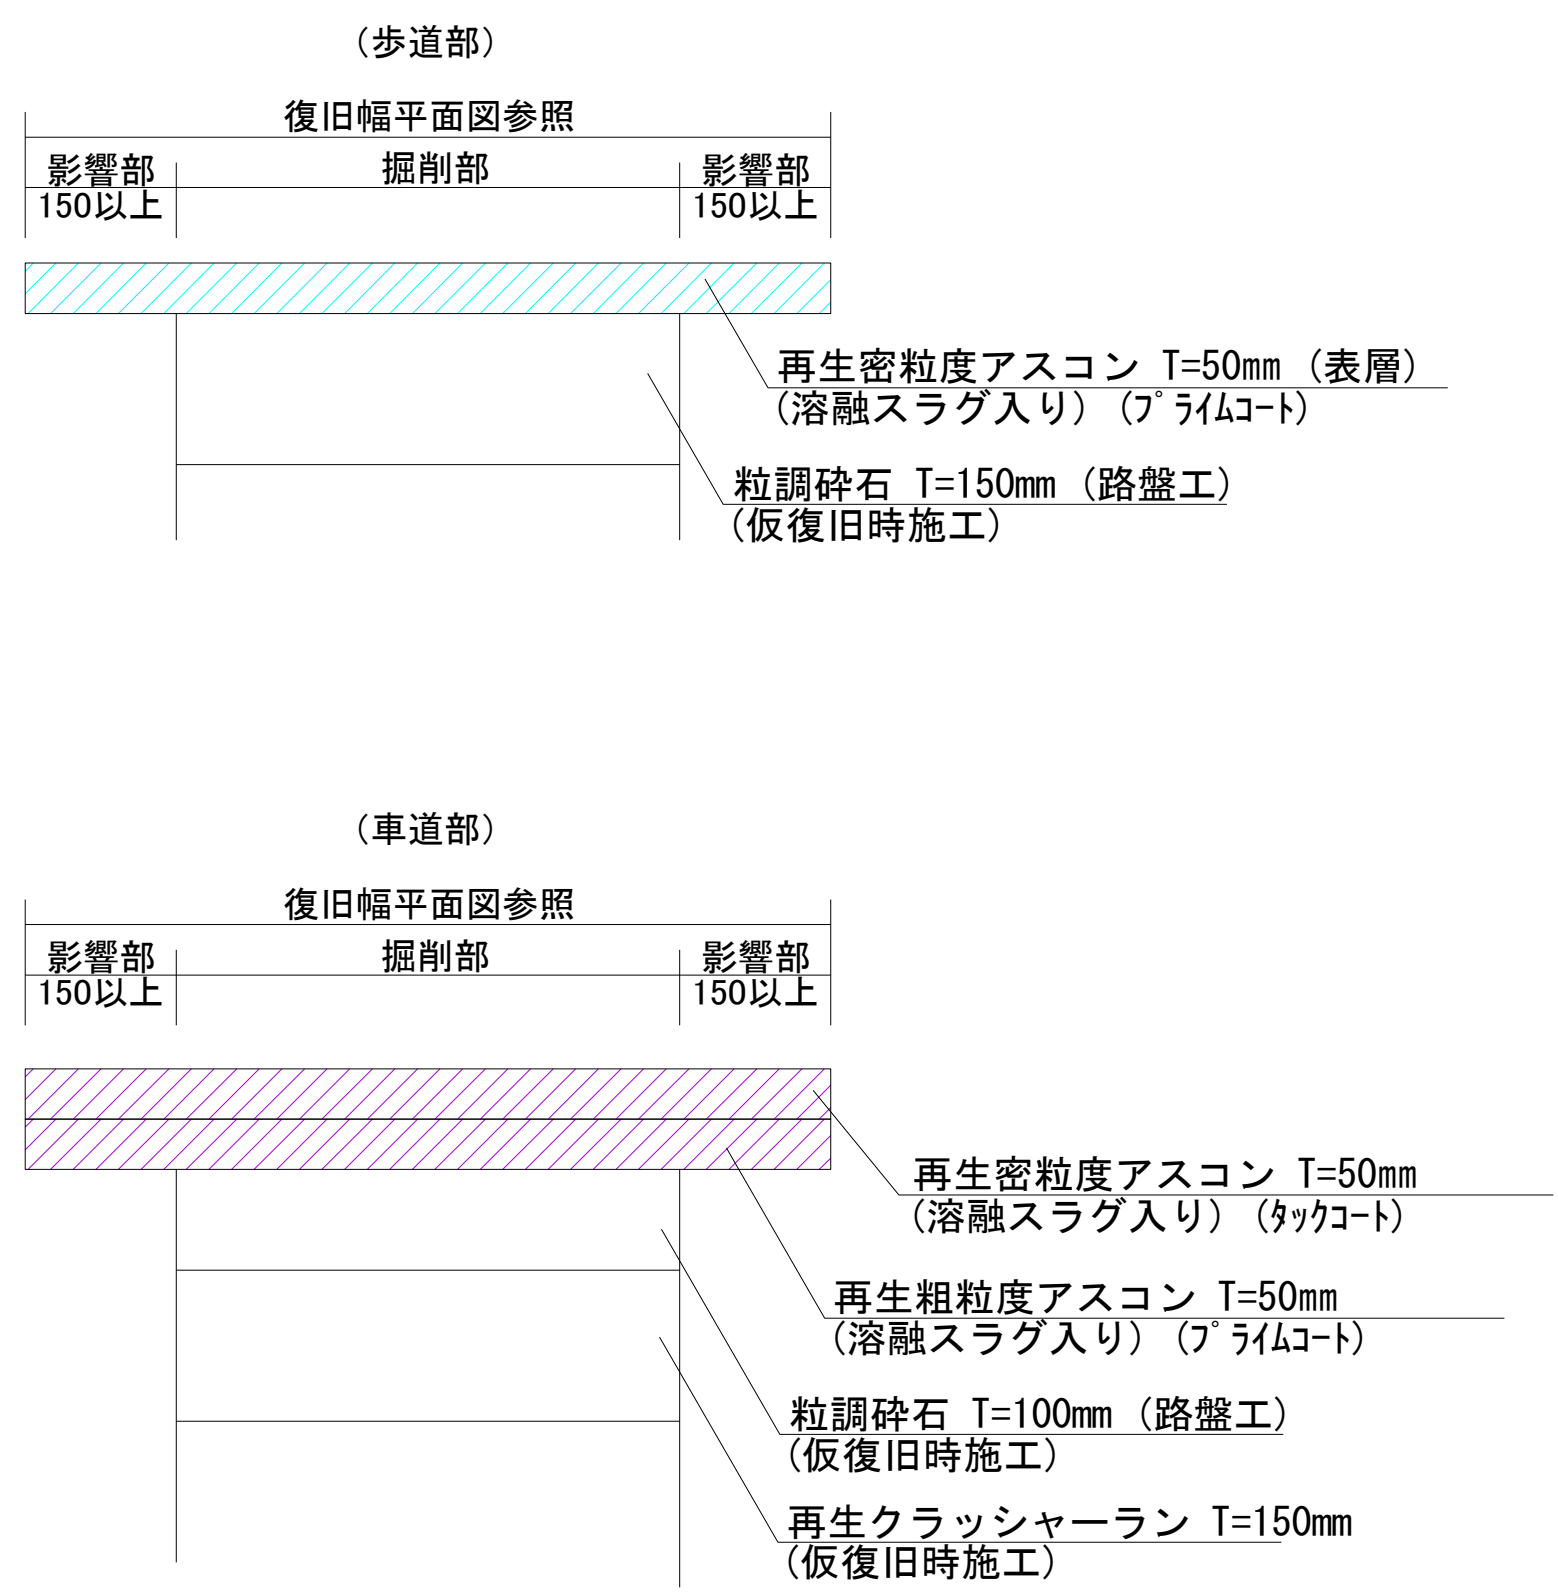


横断面図
(工事場所②)
S=1/50

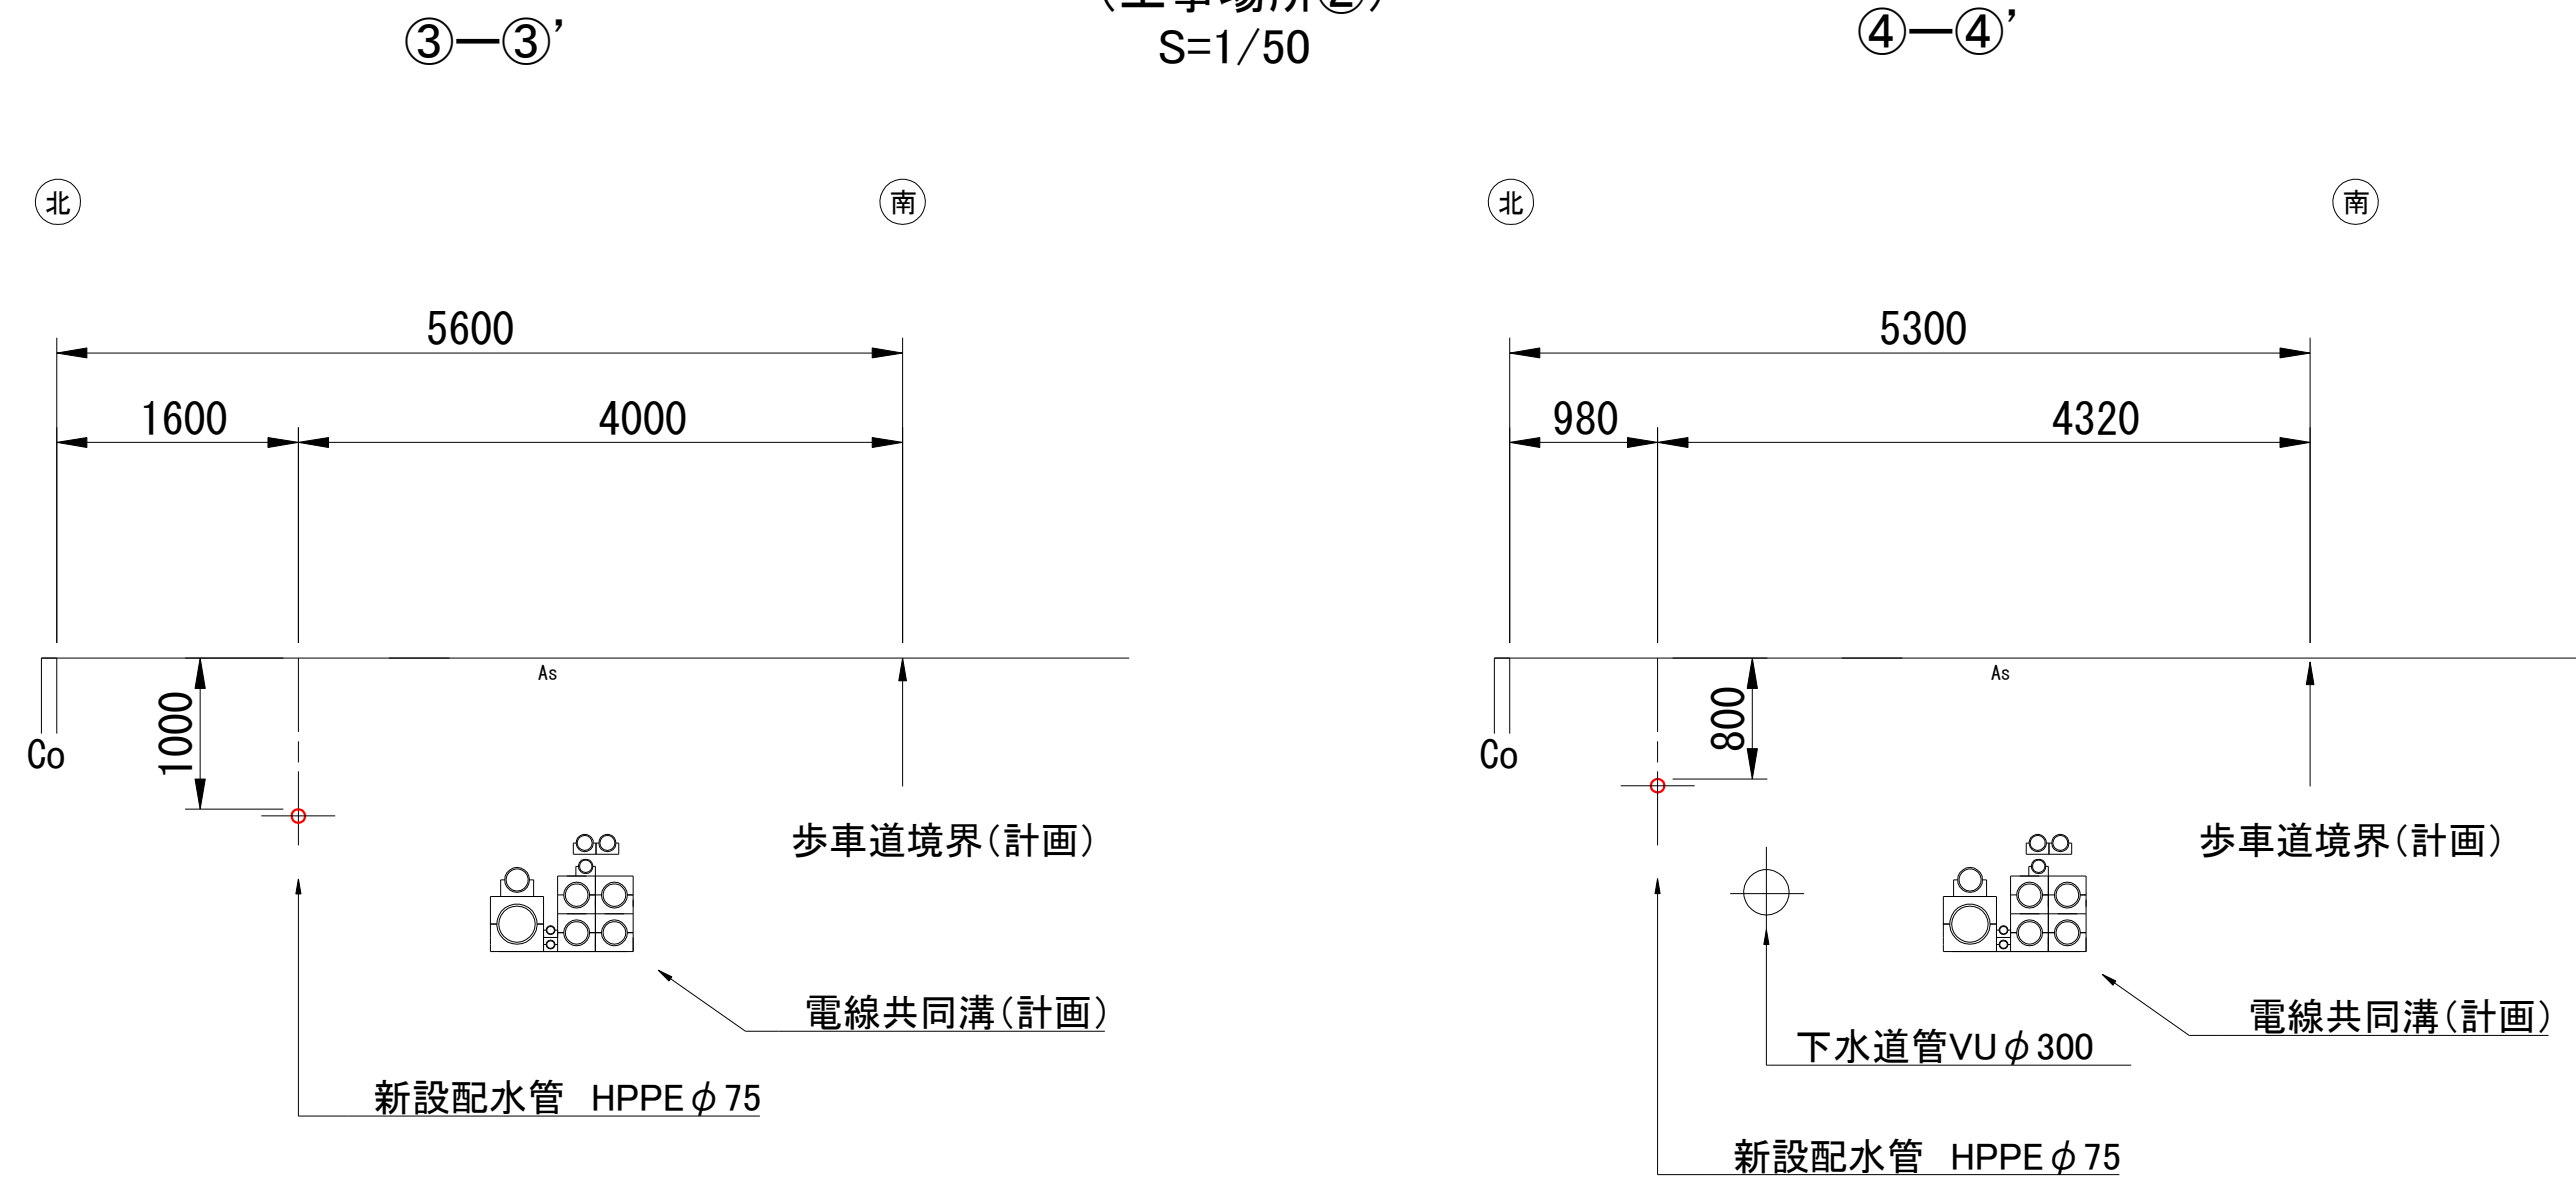

十日市中町4-18
水道番号: 318418

図名	$\phi 150\text{mm} \sim \phi 75\text{mm}$ 配水管布設工事 No 3 / 全 5
工事場所	岡山市北區十日市中町地内 ほか1件
岡山市水道局	

配管詳細図②
NO SCALE




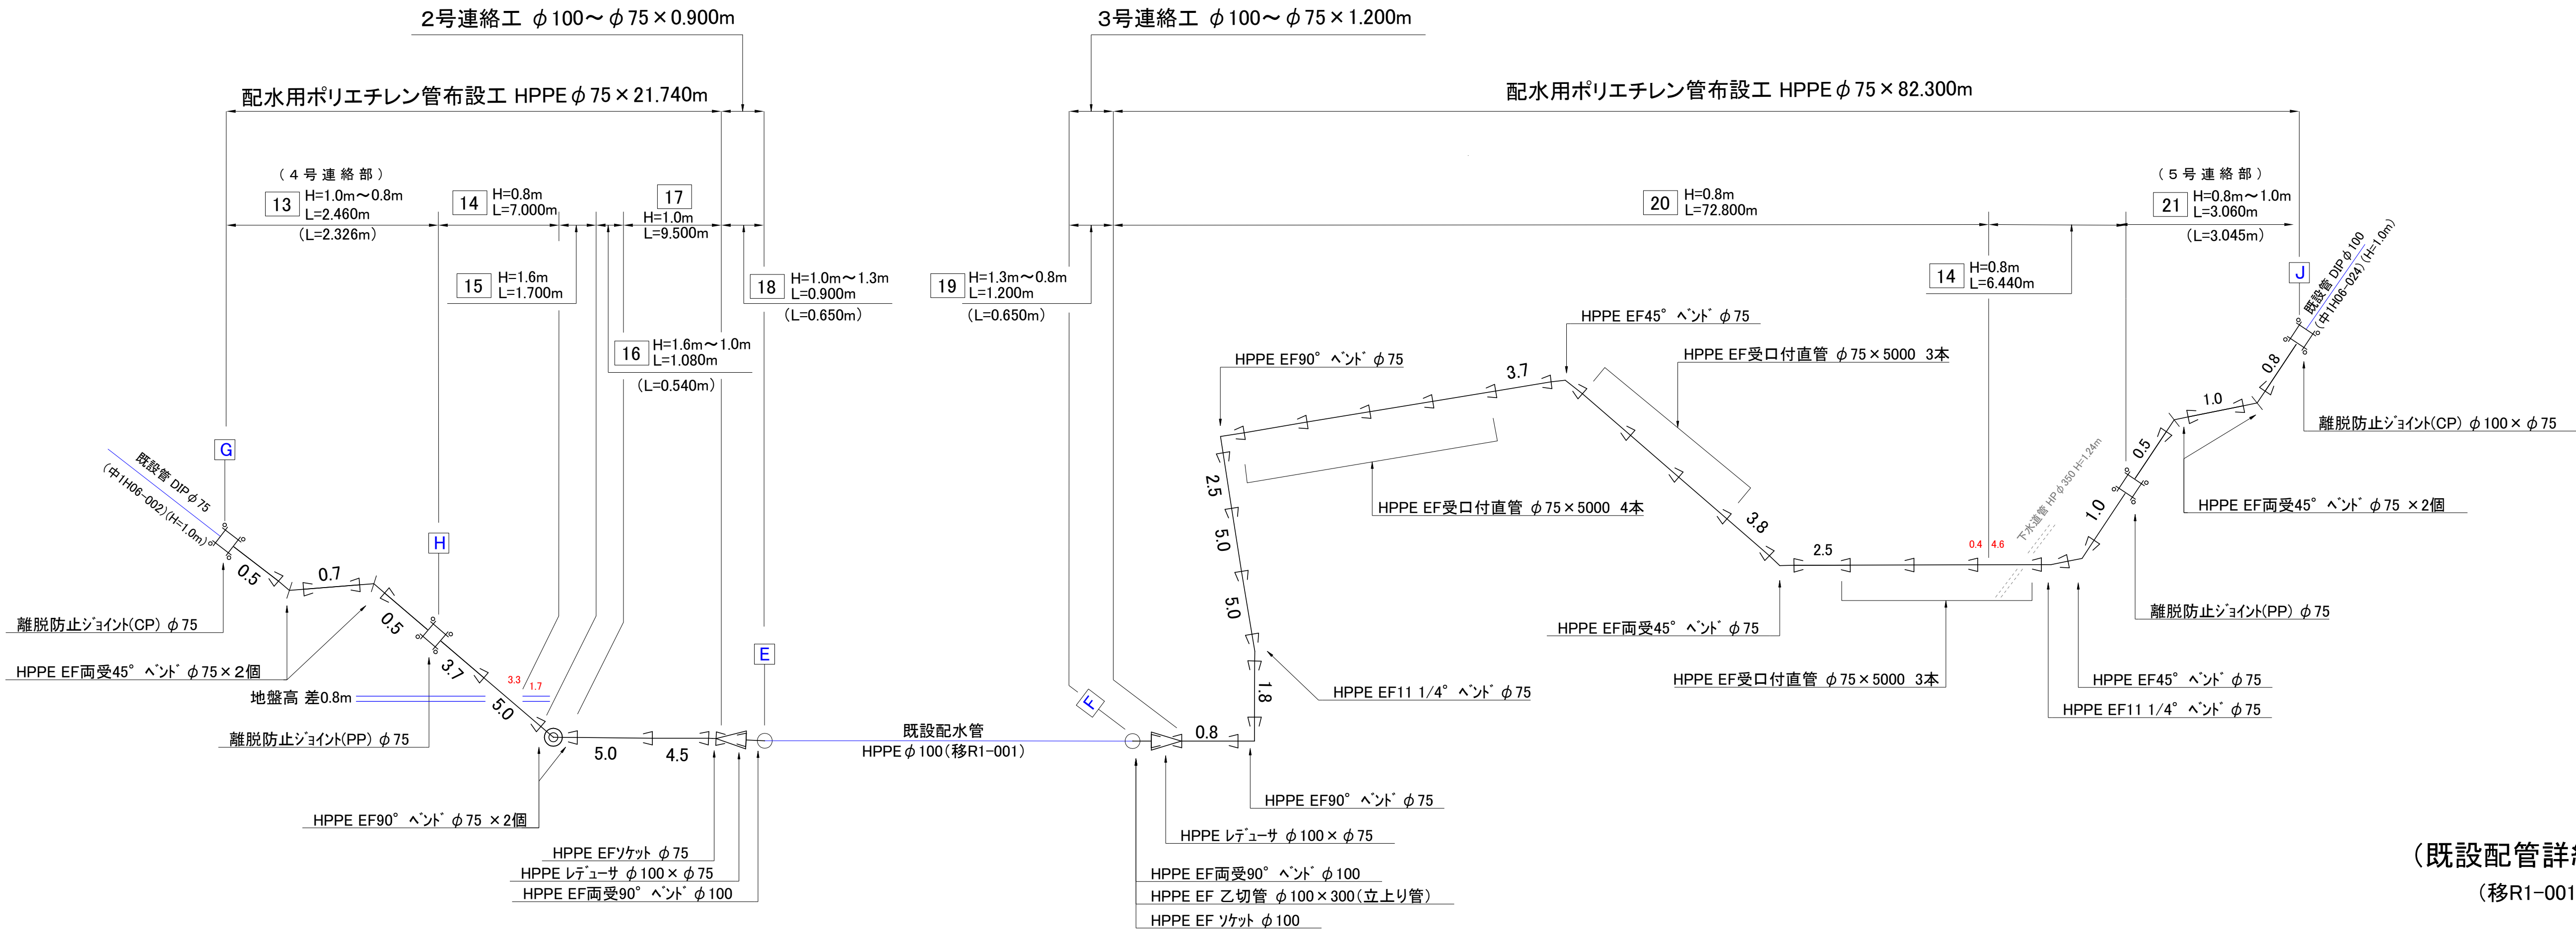


(既設配管詳細図)


(仮設流入管詳細図)

(既設配管詳細図)

(既設配管詳細図)
(移R1-001)

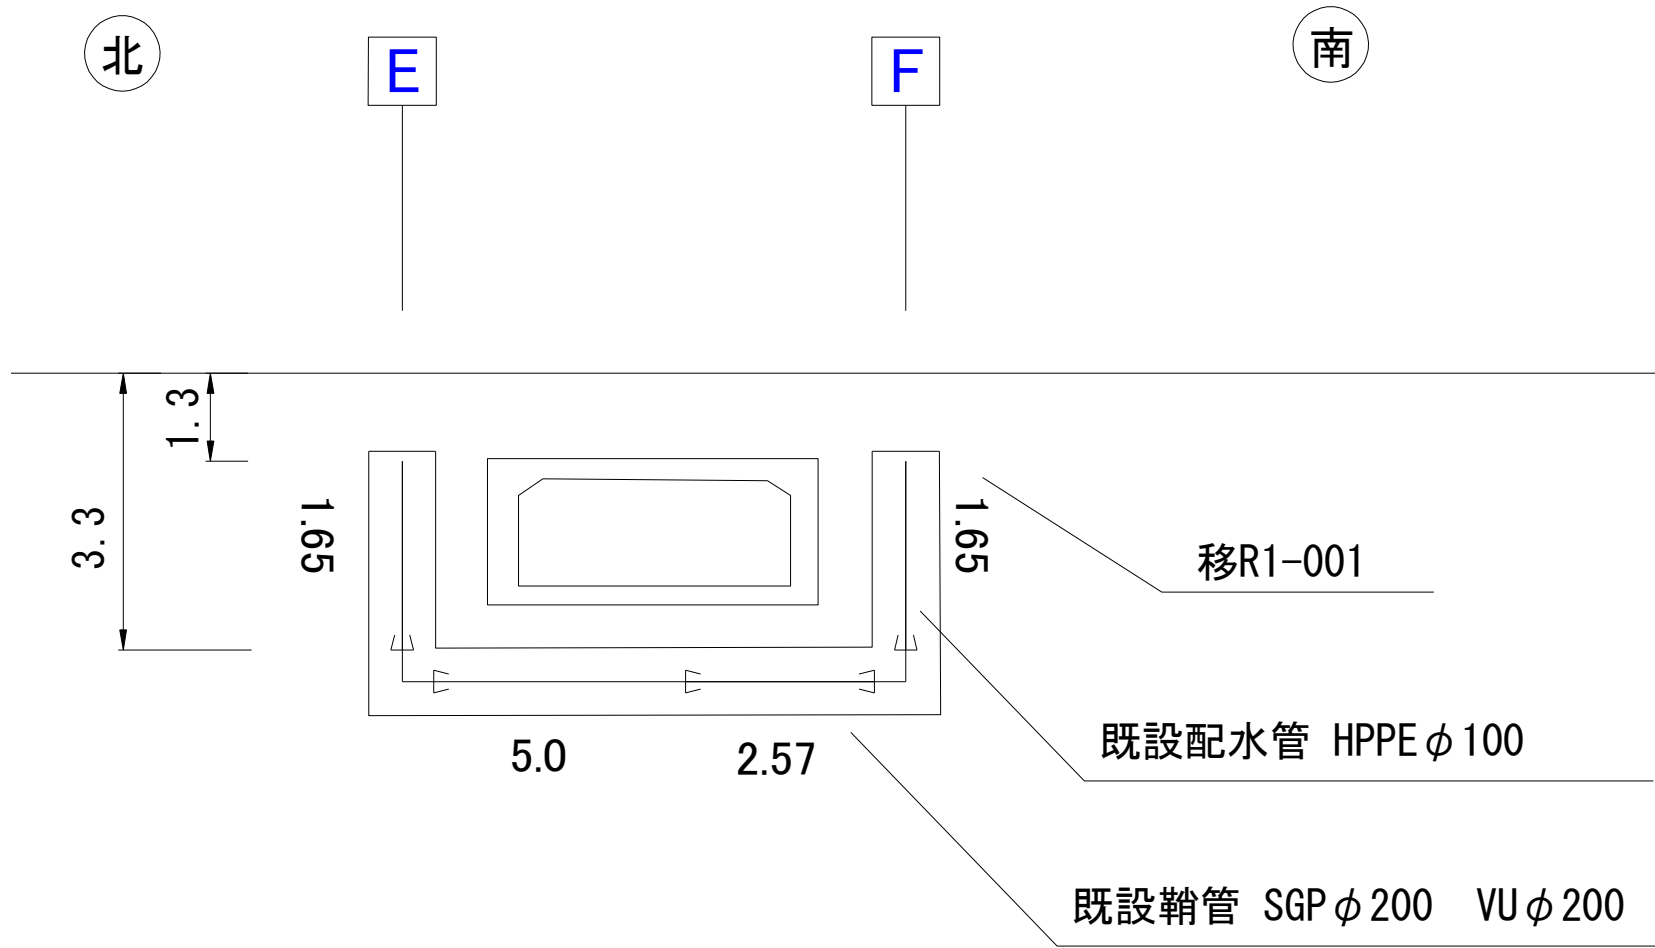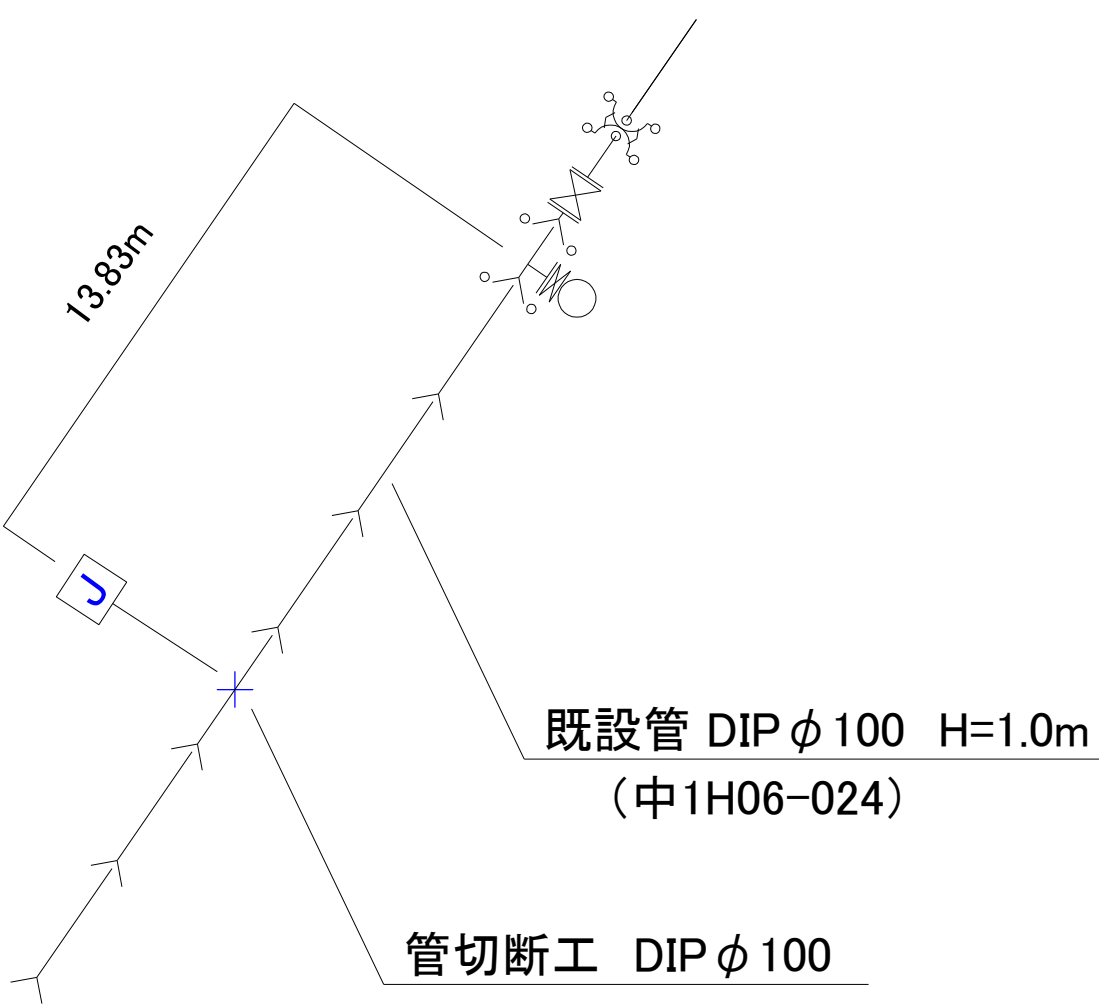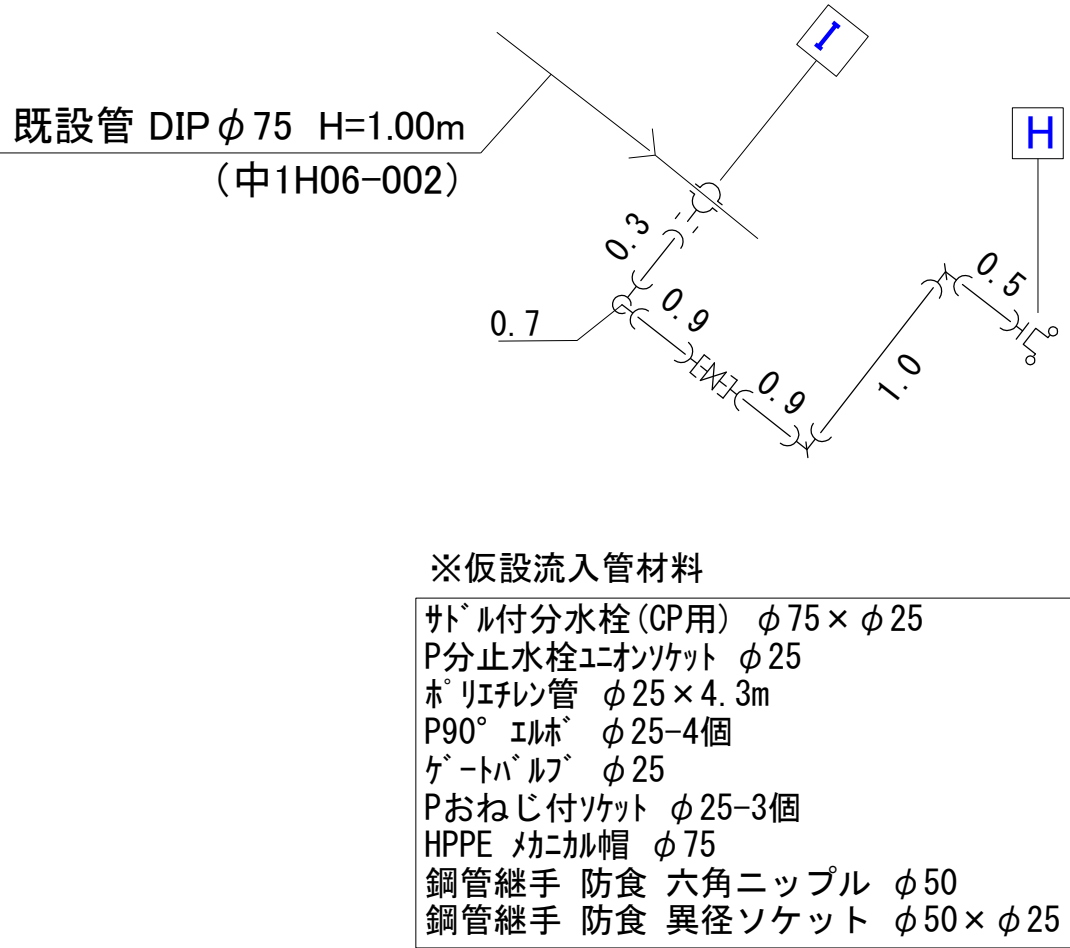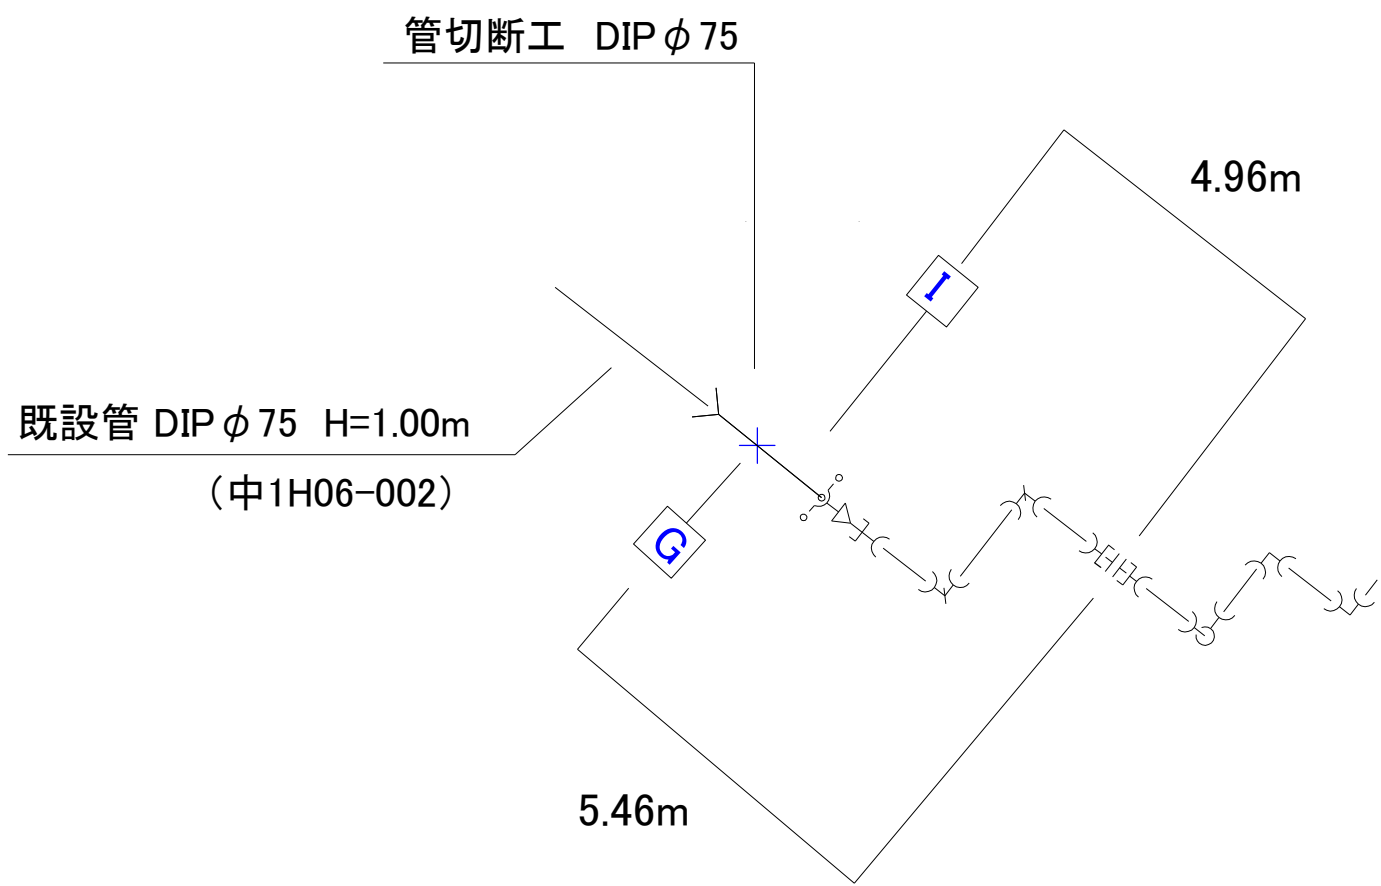


(既設配管詳細図)

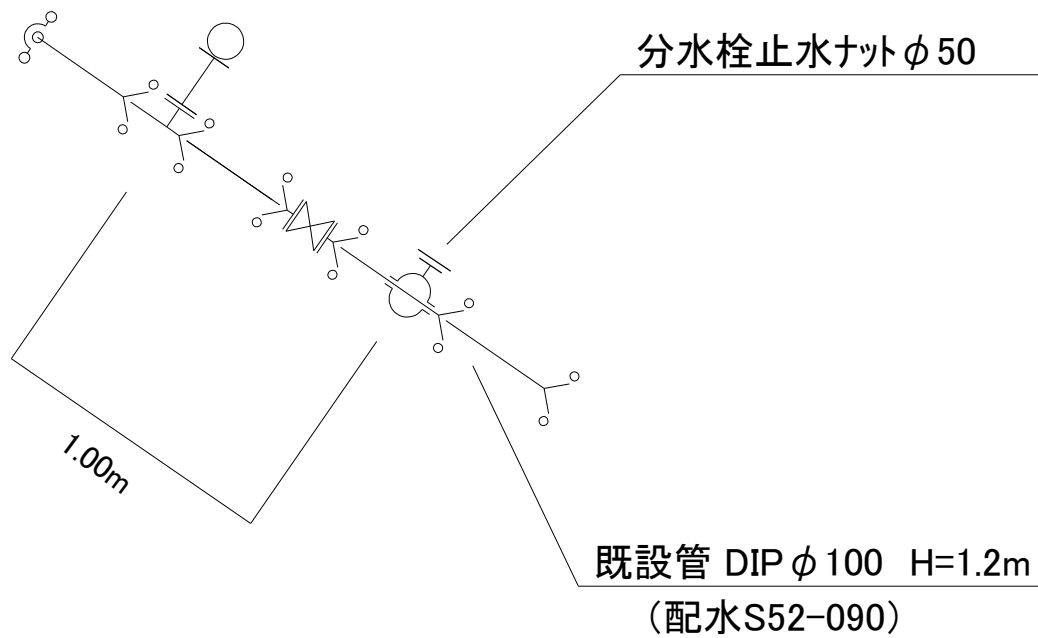

図名	φ150mm～φ75mm配水管布設工事 No 4 / 全 5	
工事場所	岡山市北区十日市中町地内 ほか1件	
岡山市水道局		


路面復旧図

S=1/30

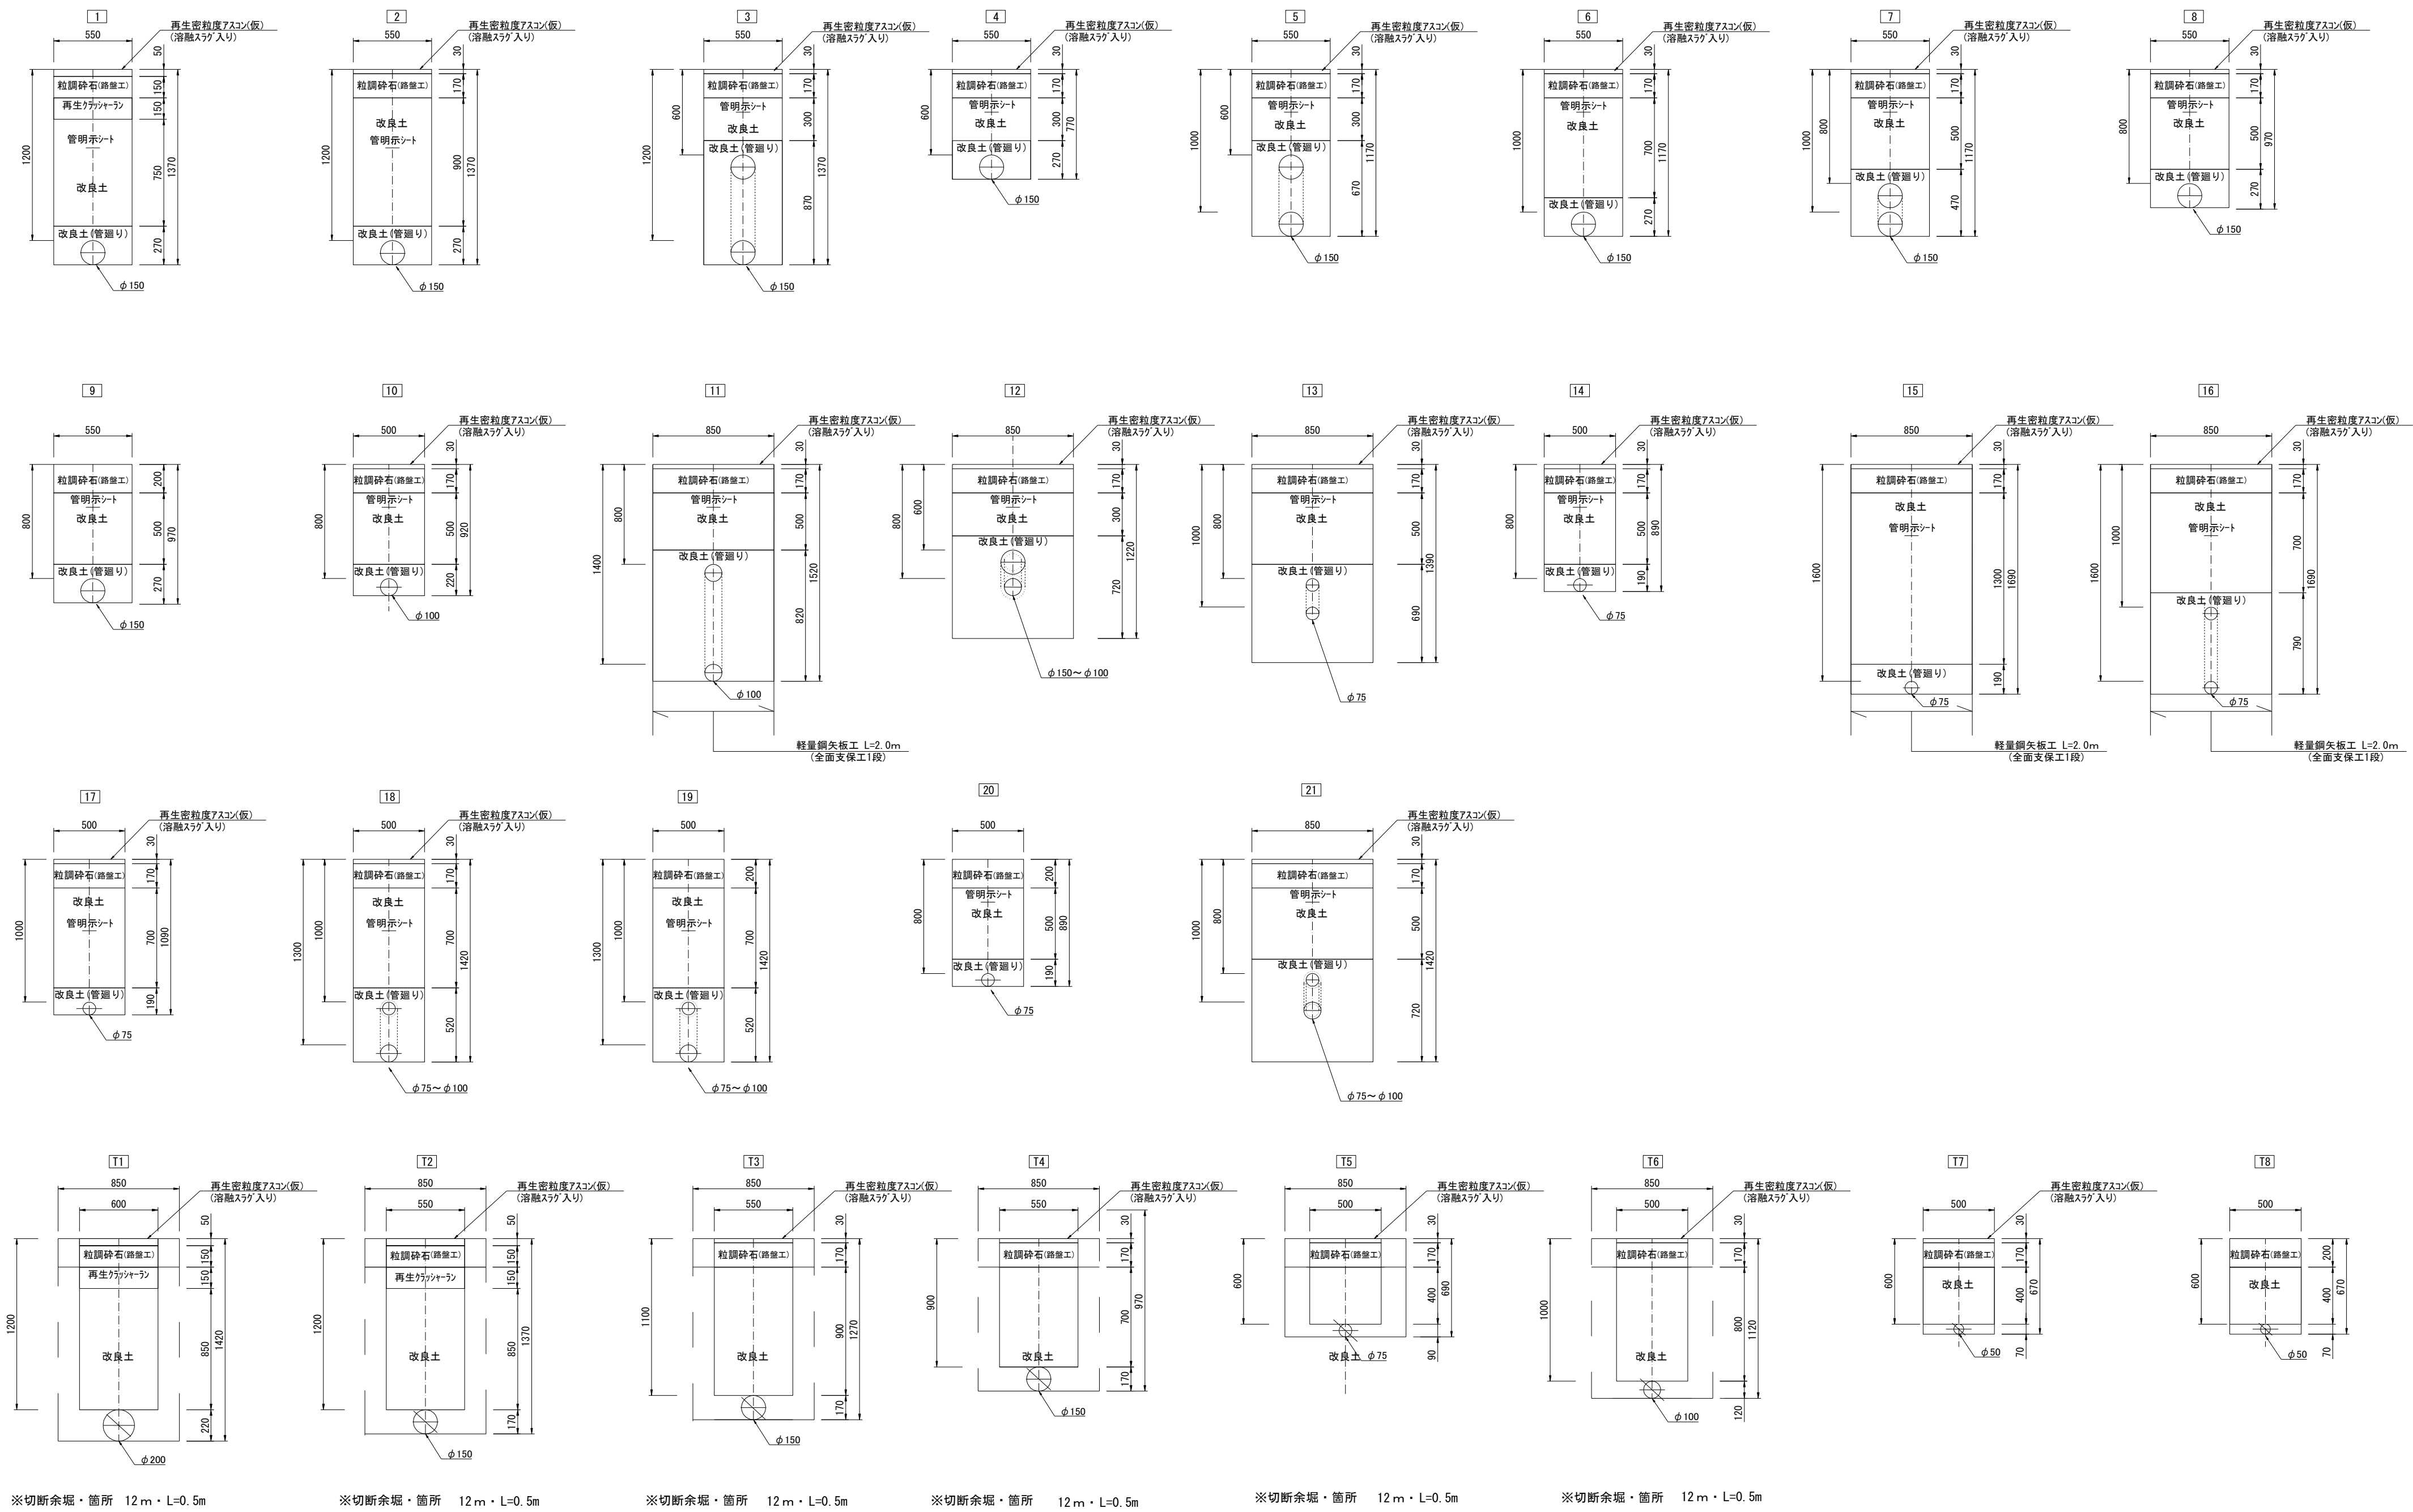

不断水分岐工掘削標準図

S=1/30

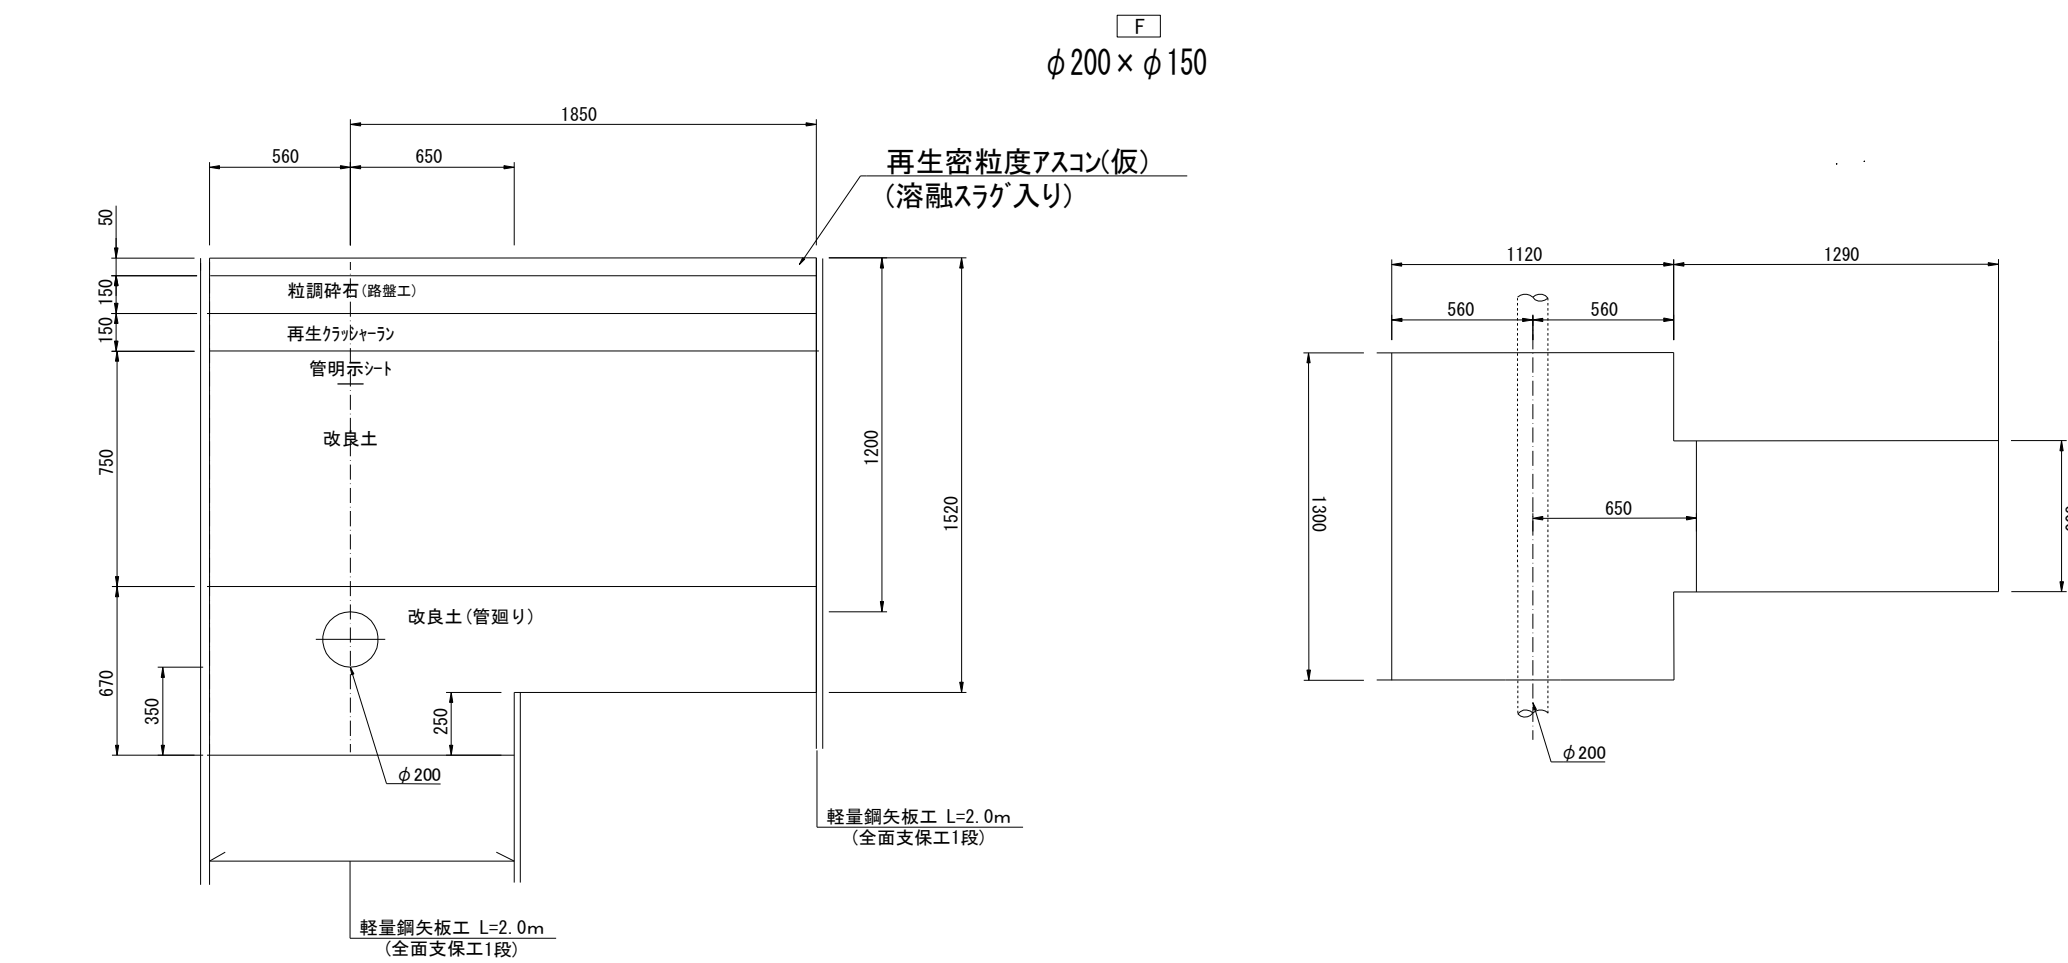

図名	φ150mm～φ75mm配水管布設工事 No 5 / 全 5
工事場所	岡山市北区十日市中町地内 ほかに1件
岡山市水道局	