

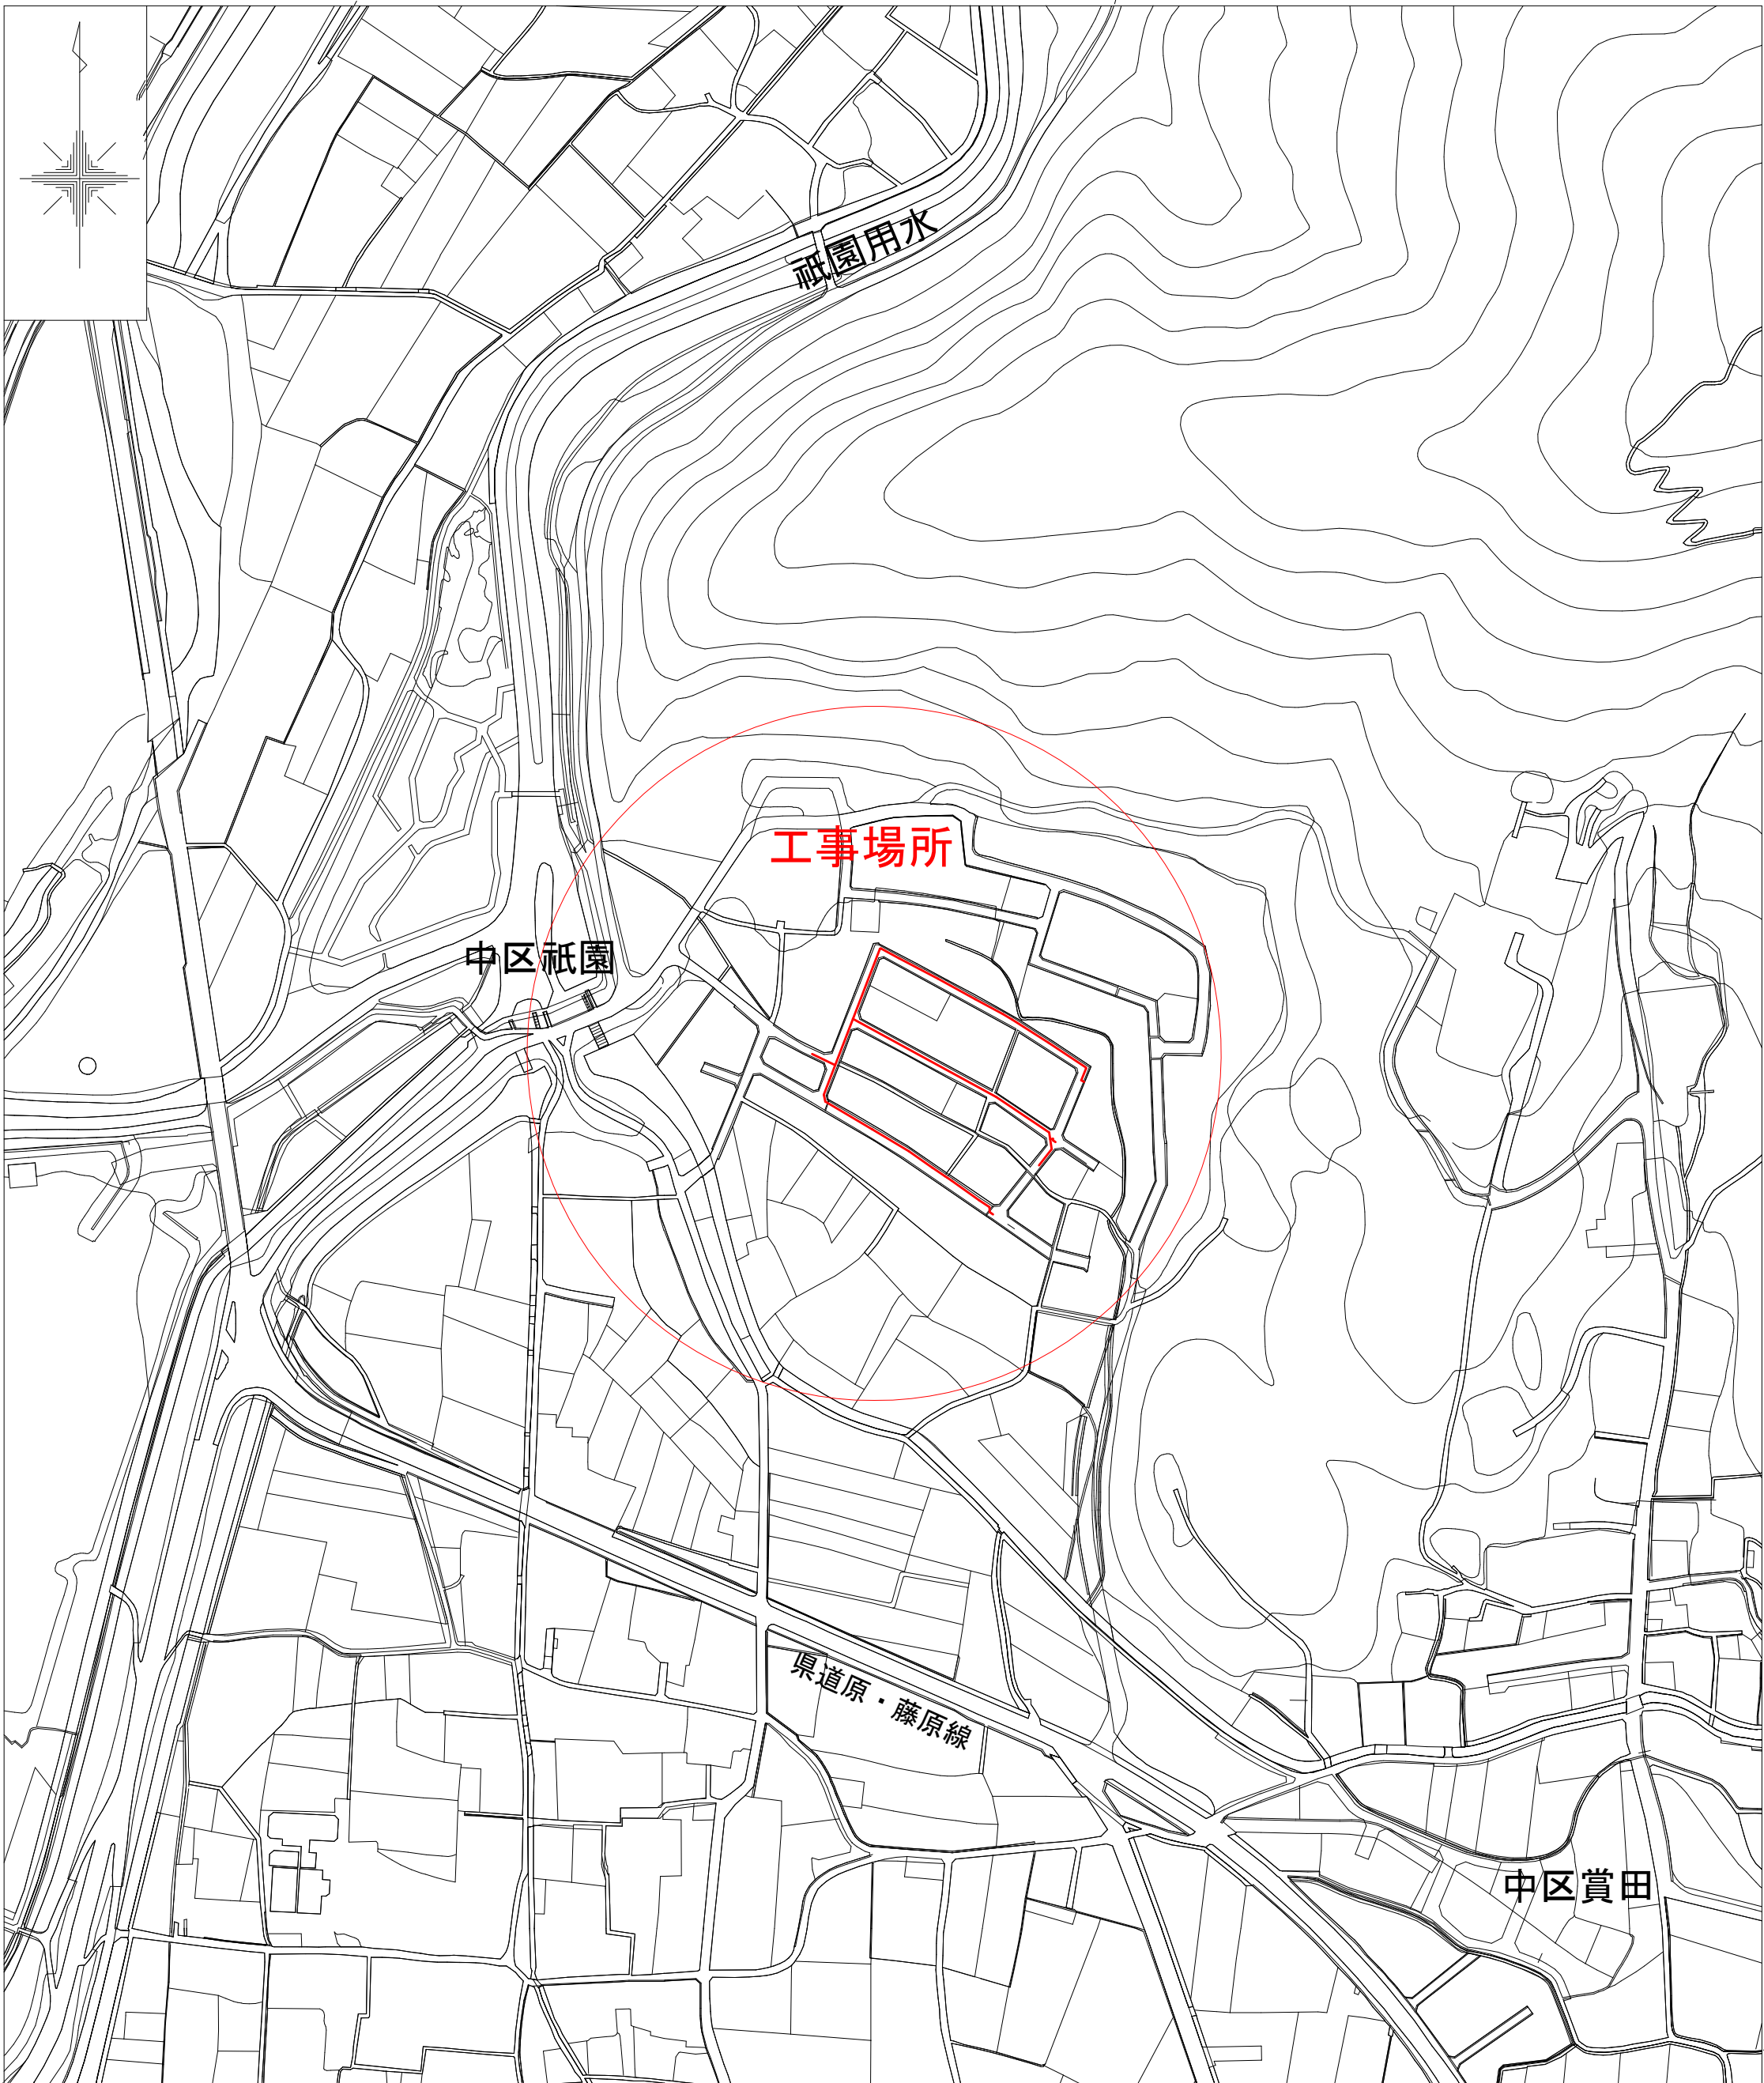
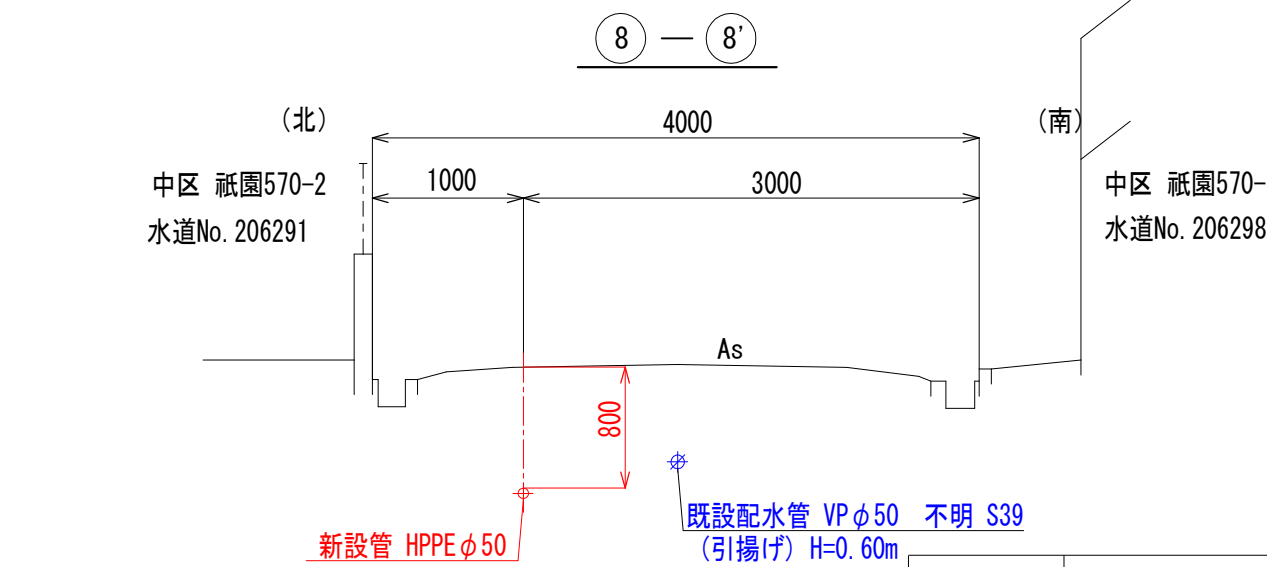
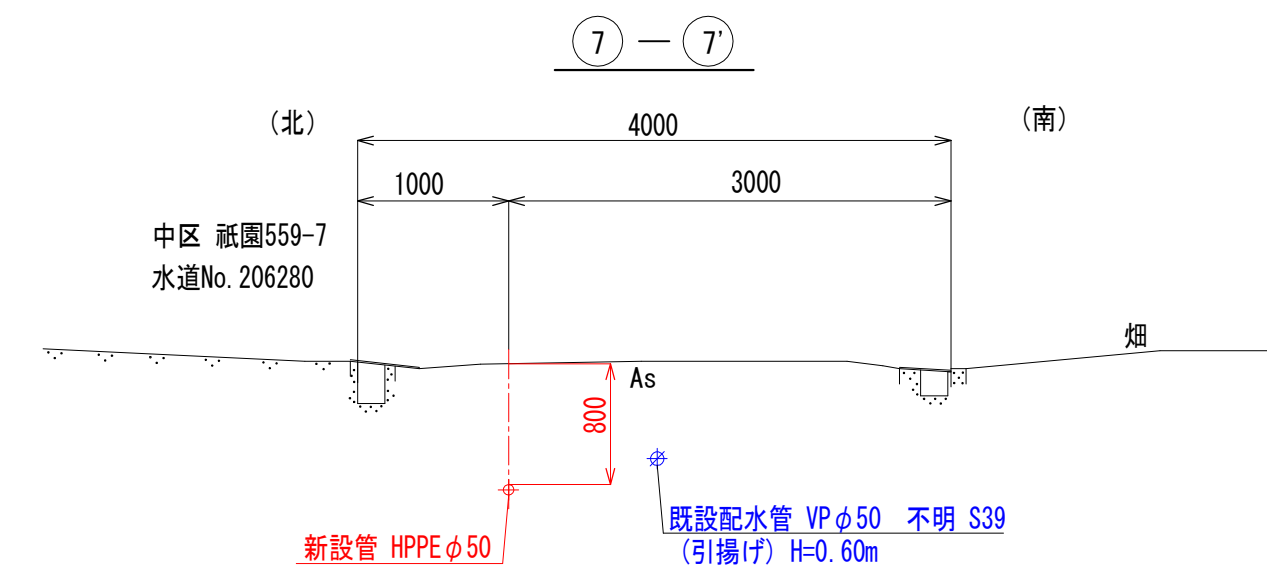
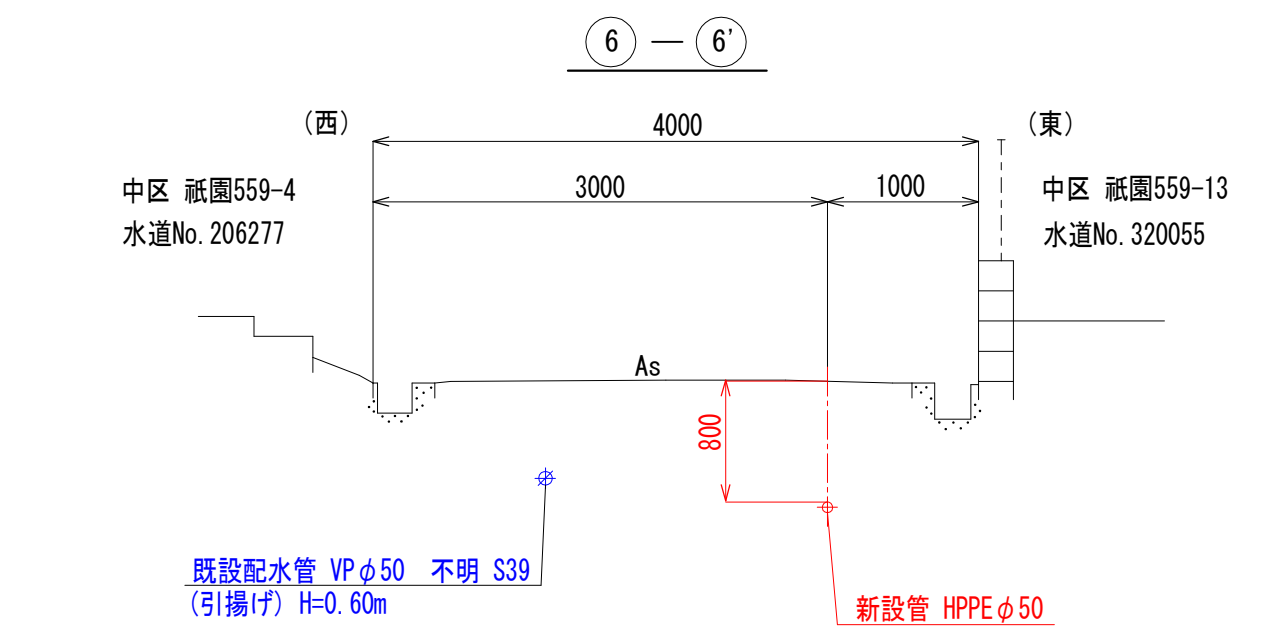
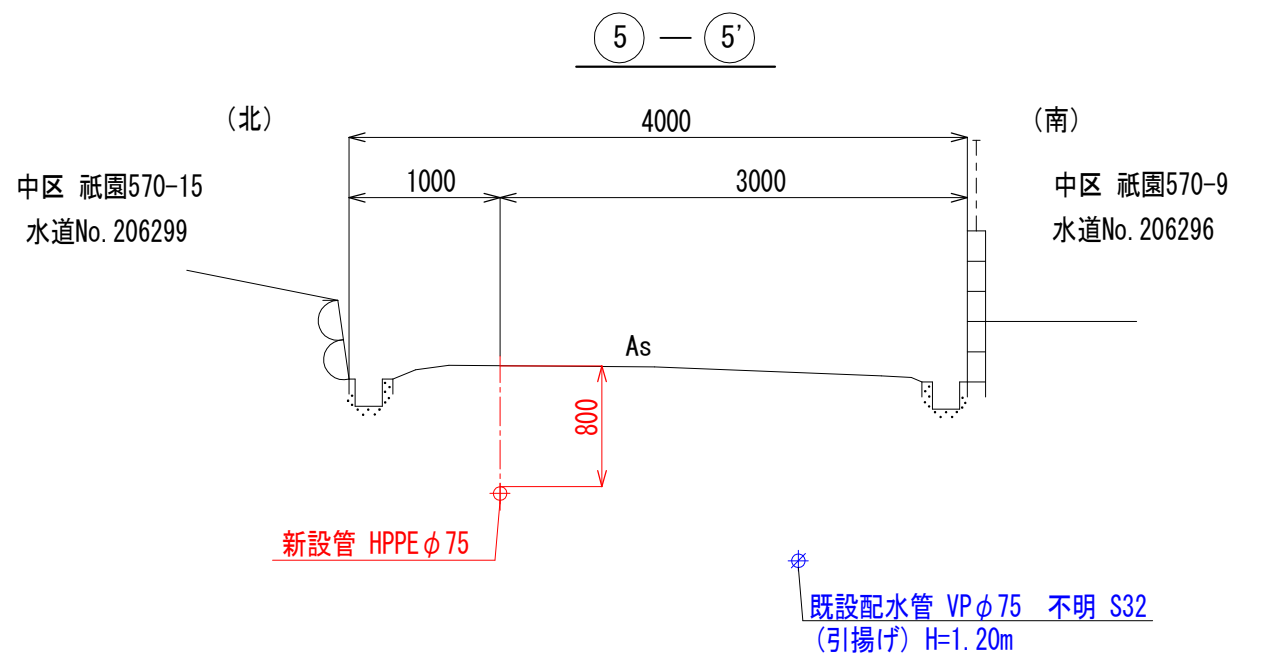
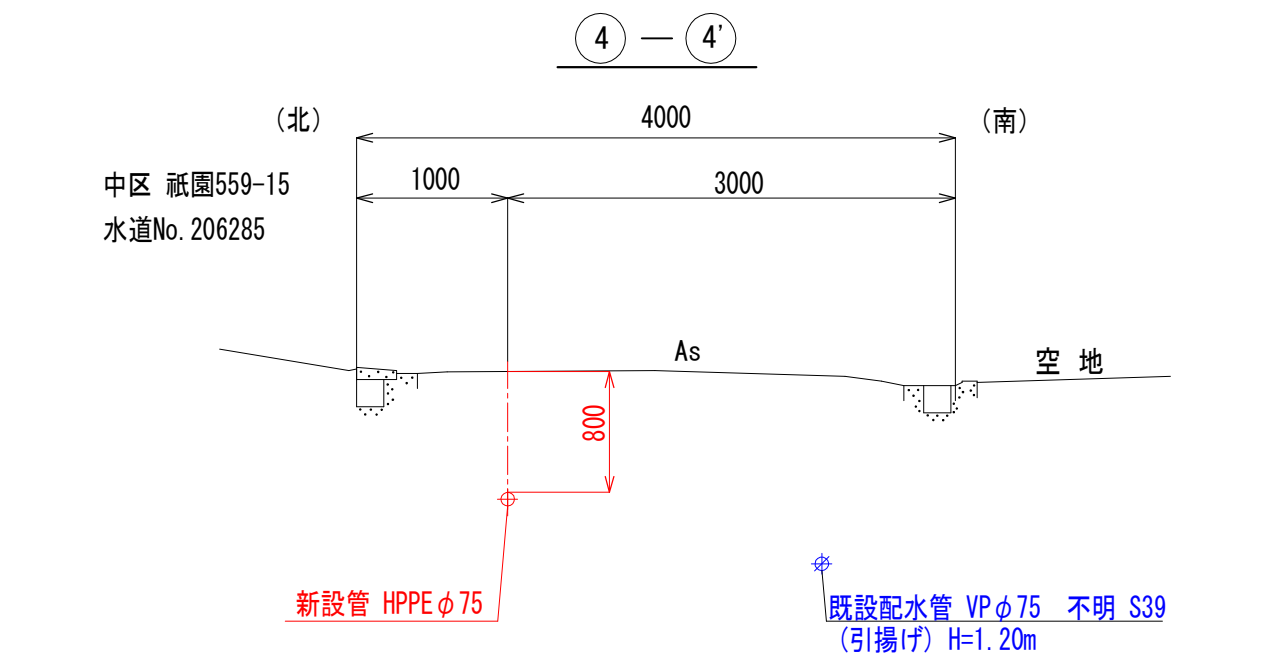
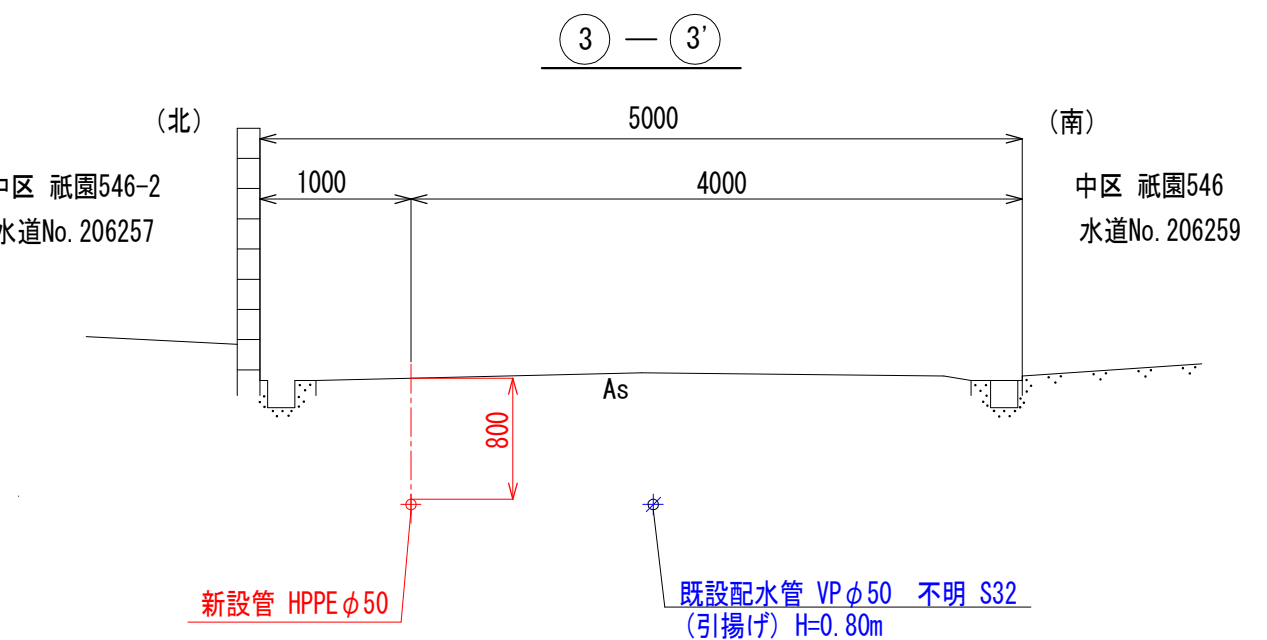


位置図

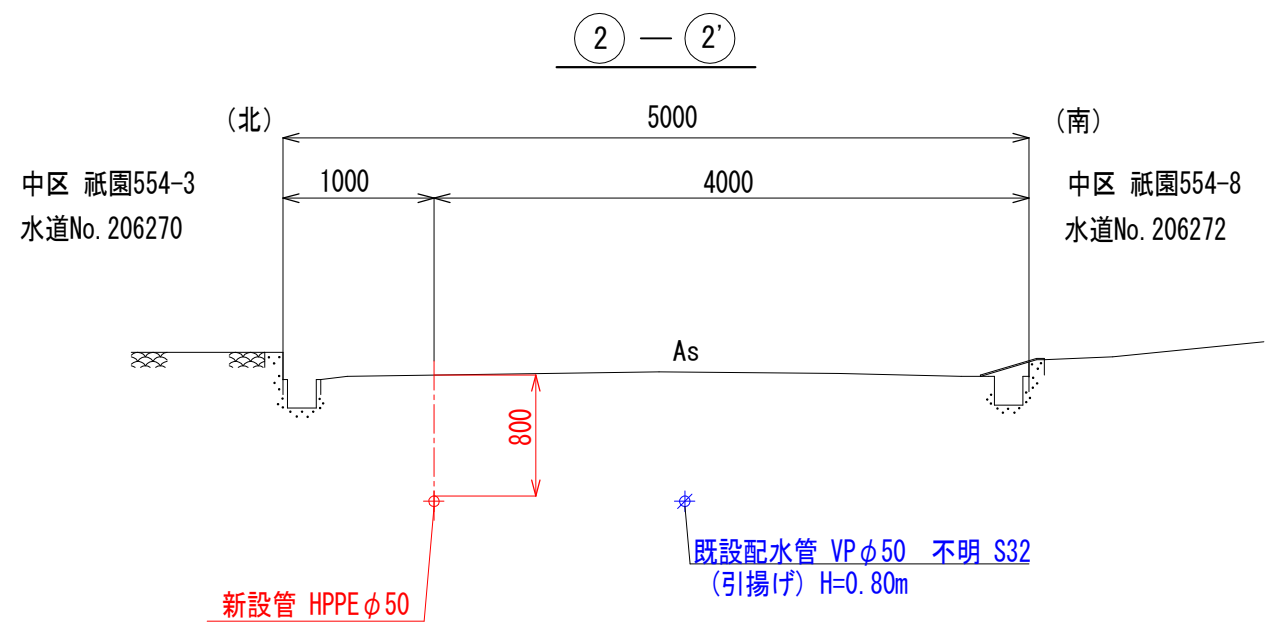


断面図

S=1:50

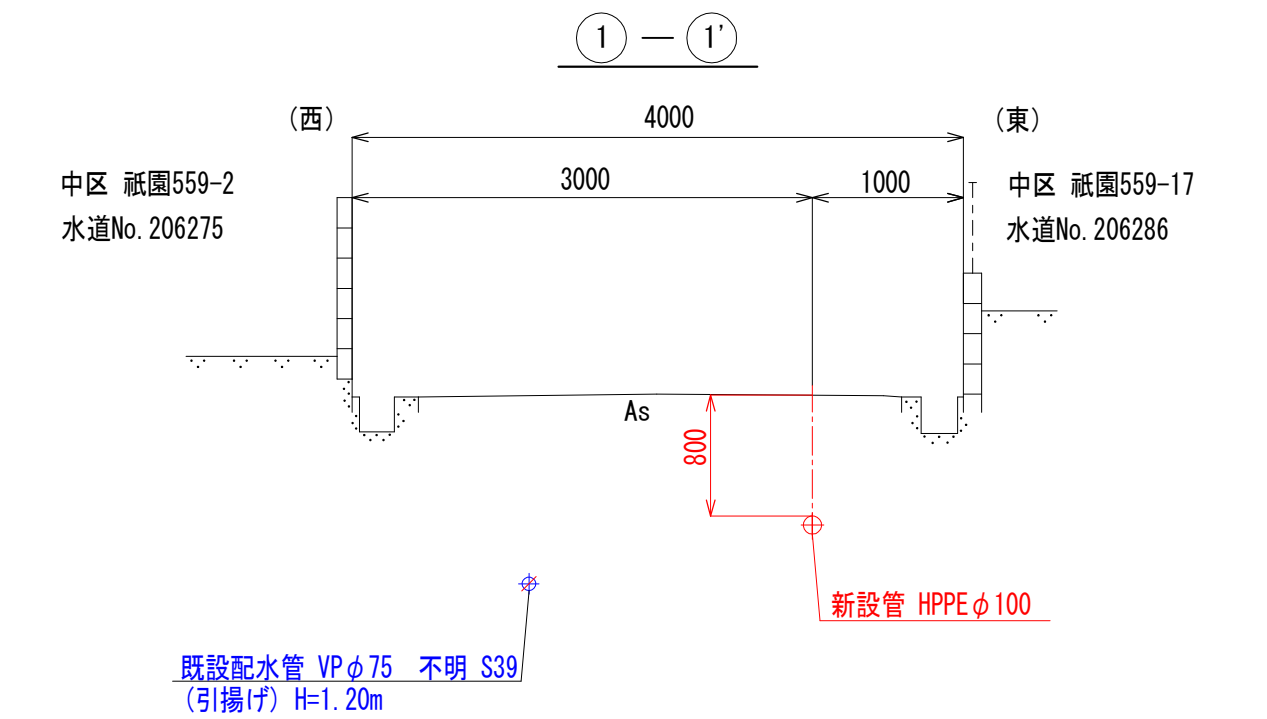


図名	φ100mm～φ50mm配水管布設工事 No 1 / 全 4
工事場所	岡山市中区祇園地内
岡山市水道局	

配管詳細図

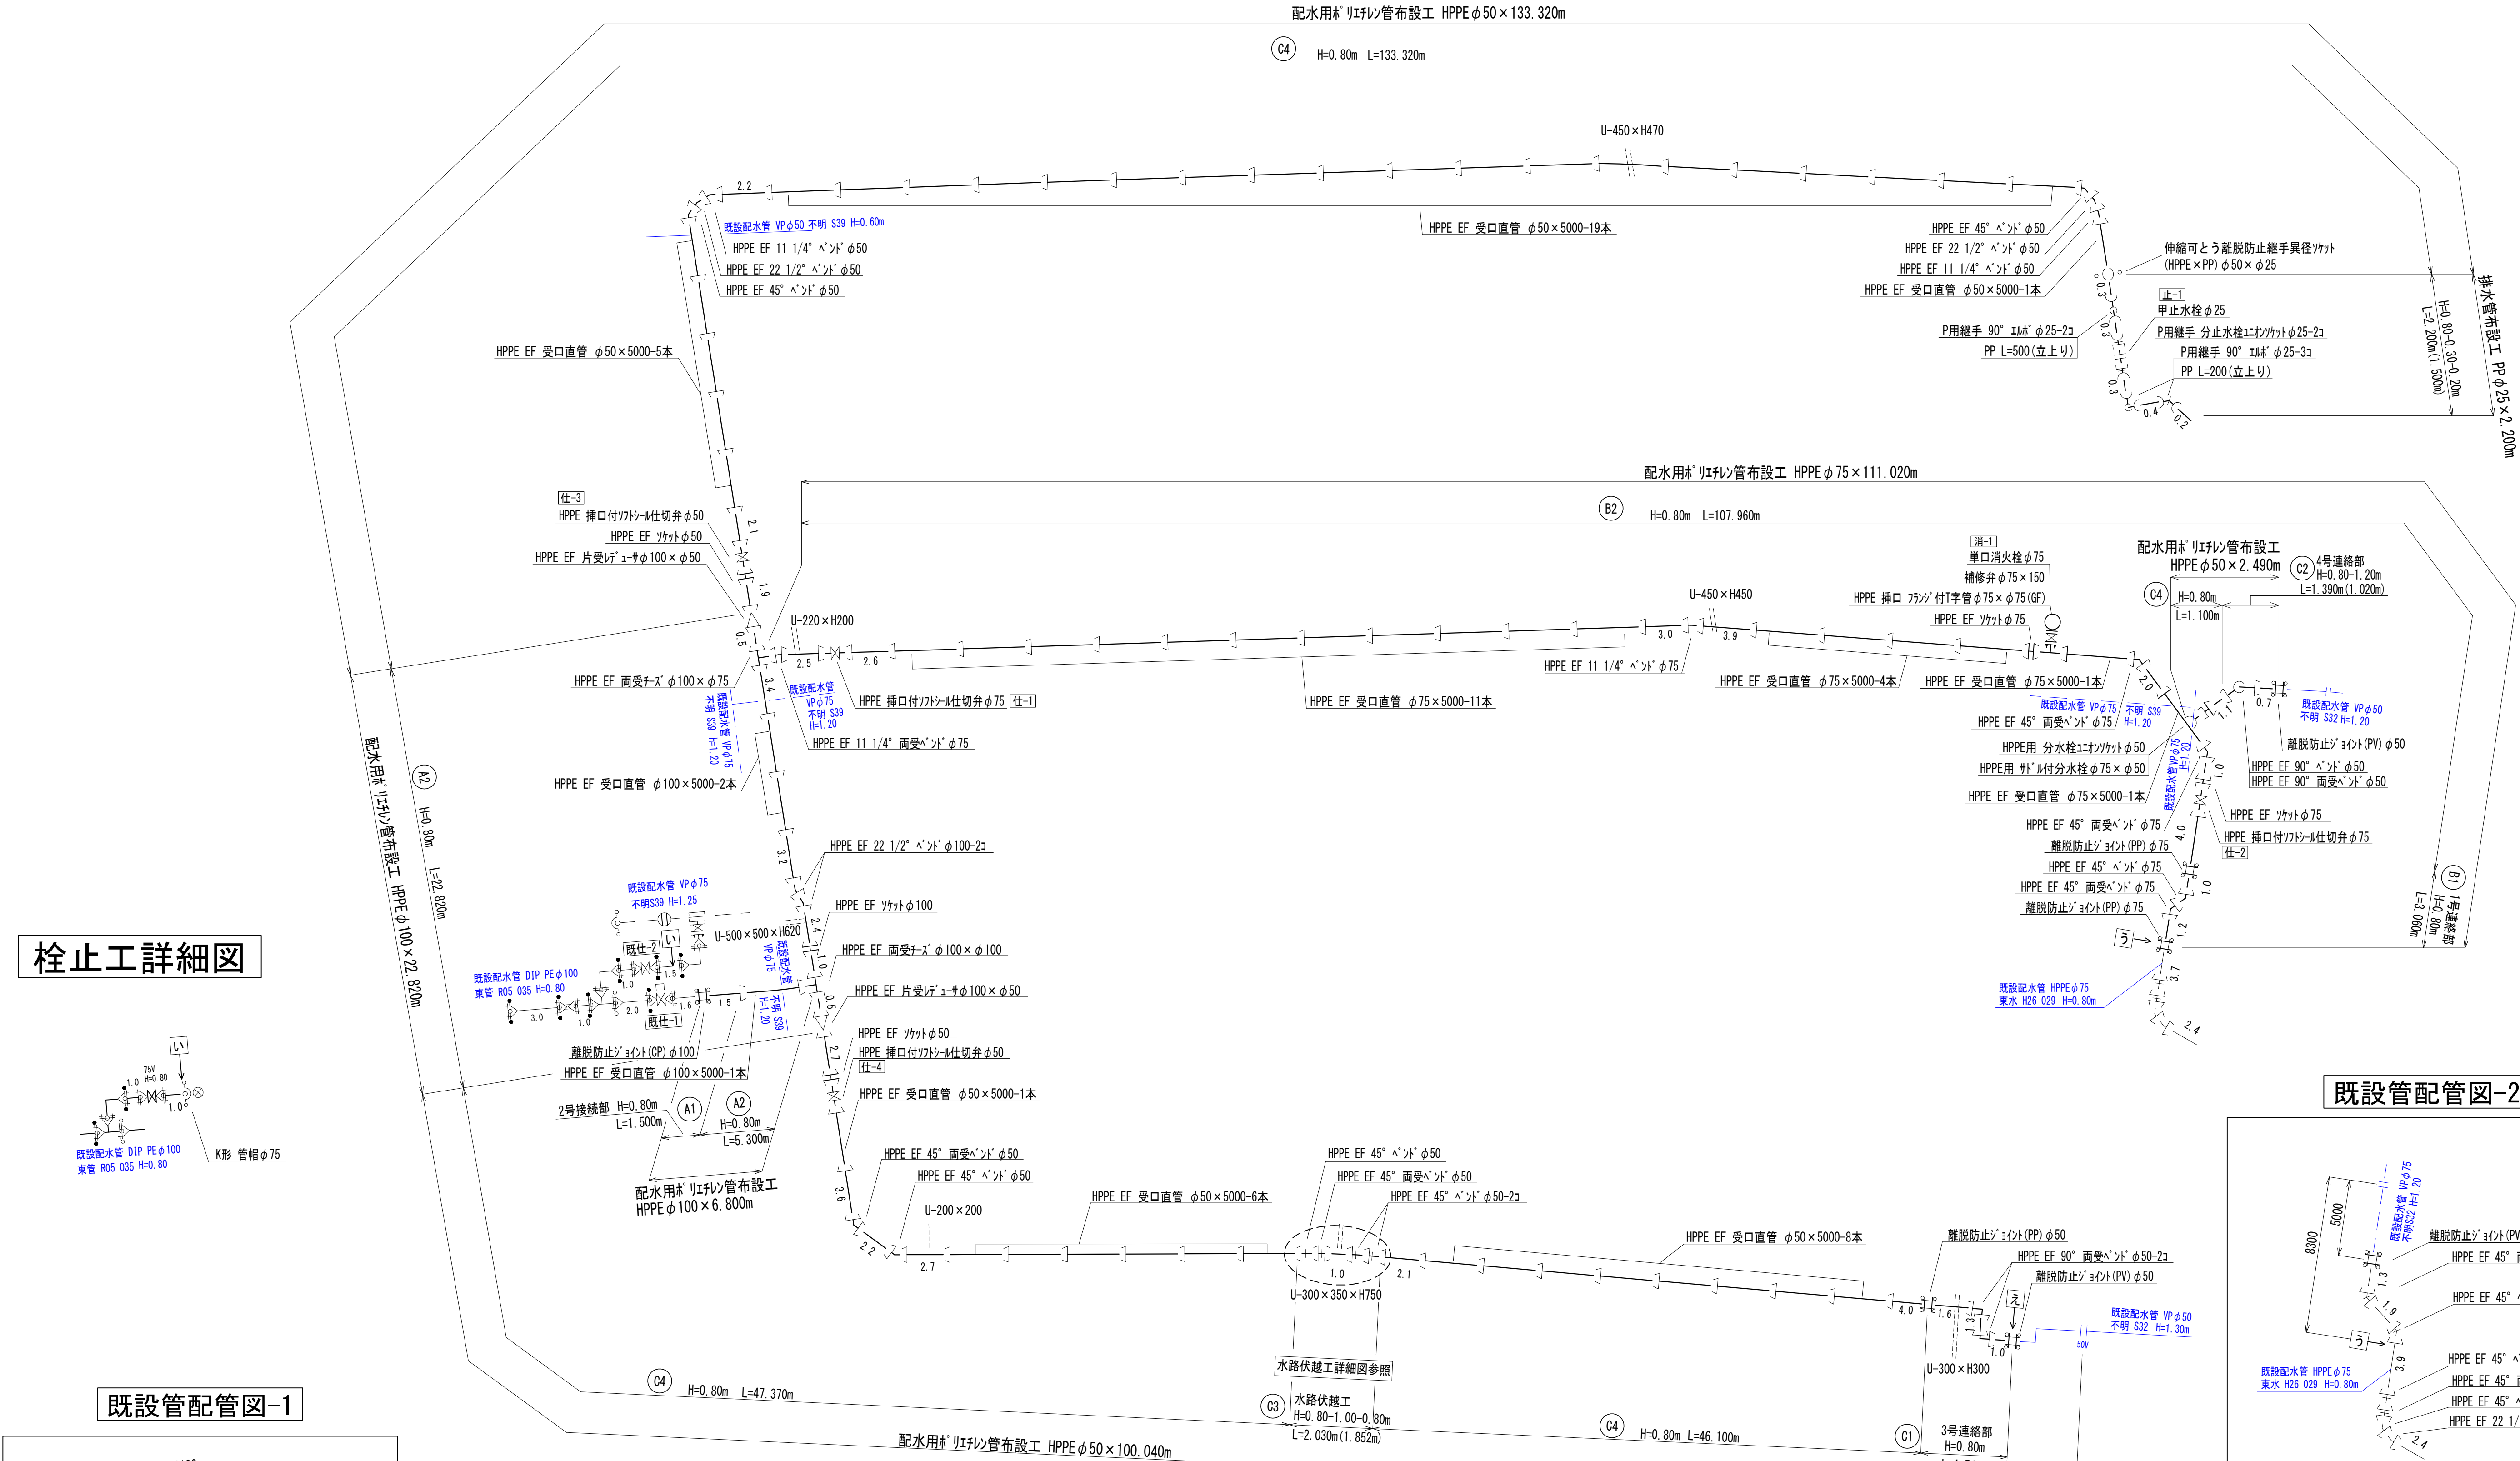


栓止工詳細図


既設管配管図-2

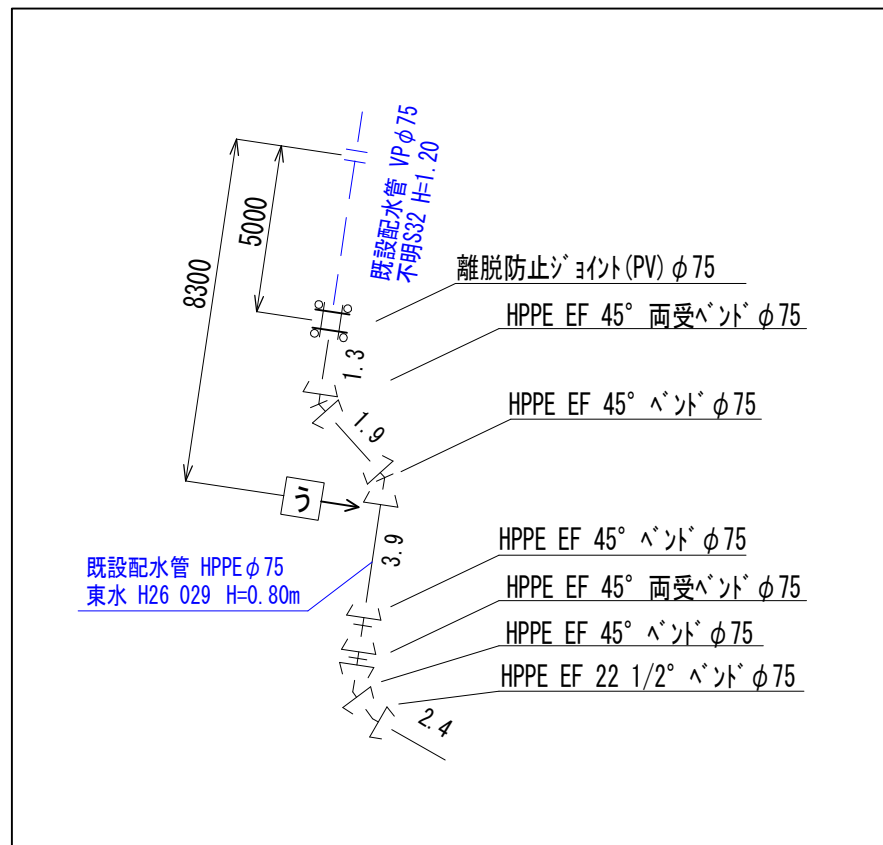


既設管配管図-1

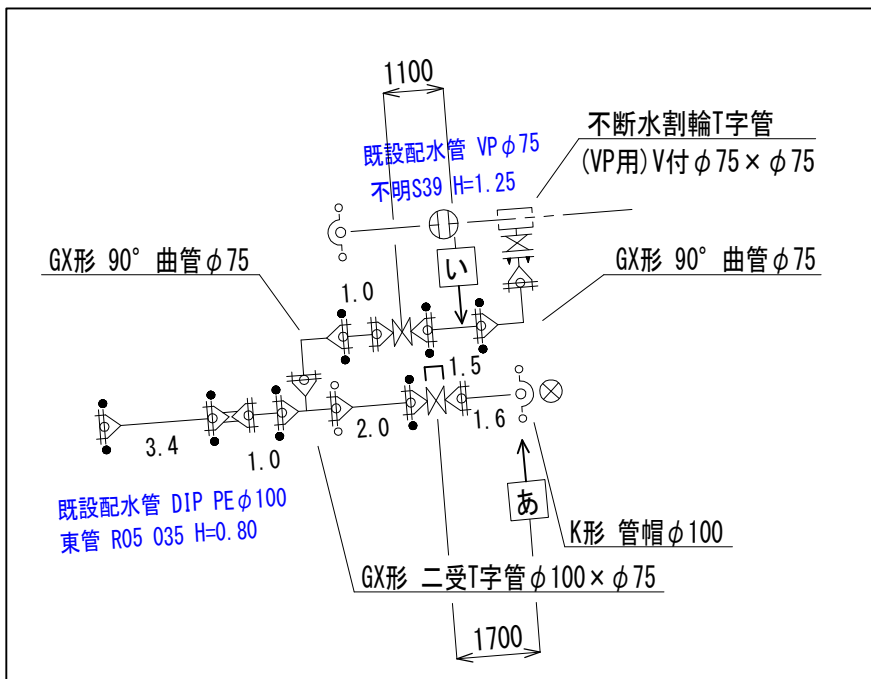

水路伏越工詳細図

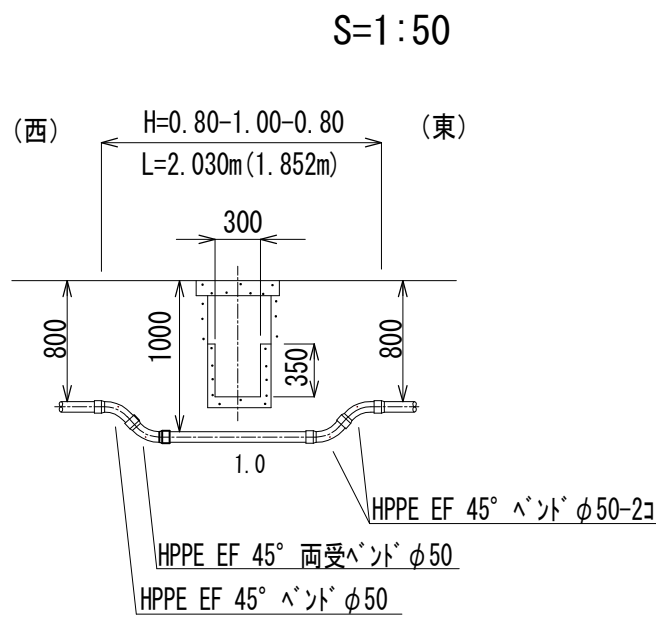



既設管配管図-3

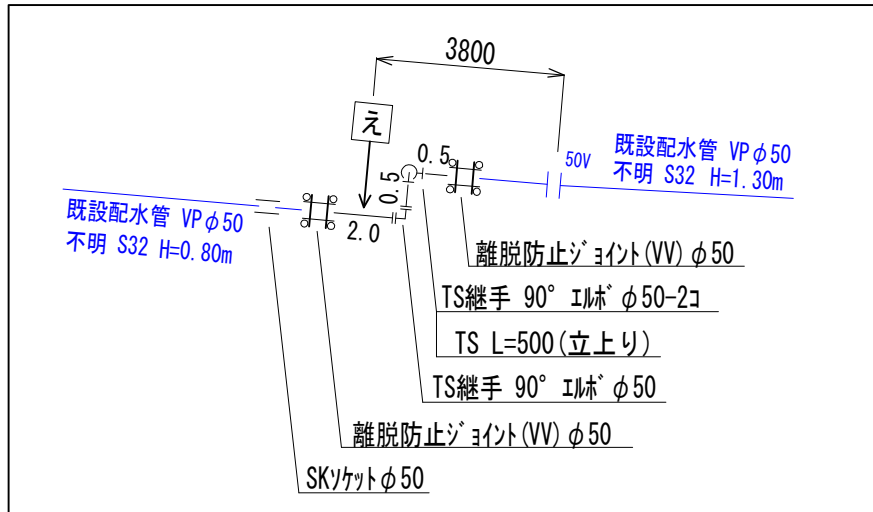

図名	φ100mm～φ50mm配水管布設工事
工事場所	岡山市中区祇園地内
No	3 / 全 4
岡山市水道局	

路面復旧図

S=1:30

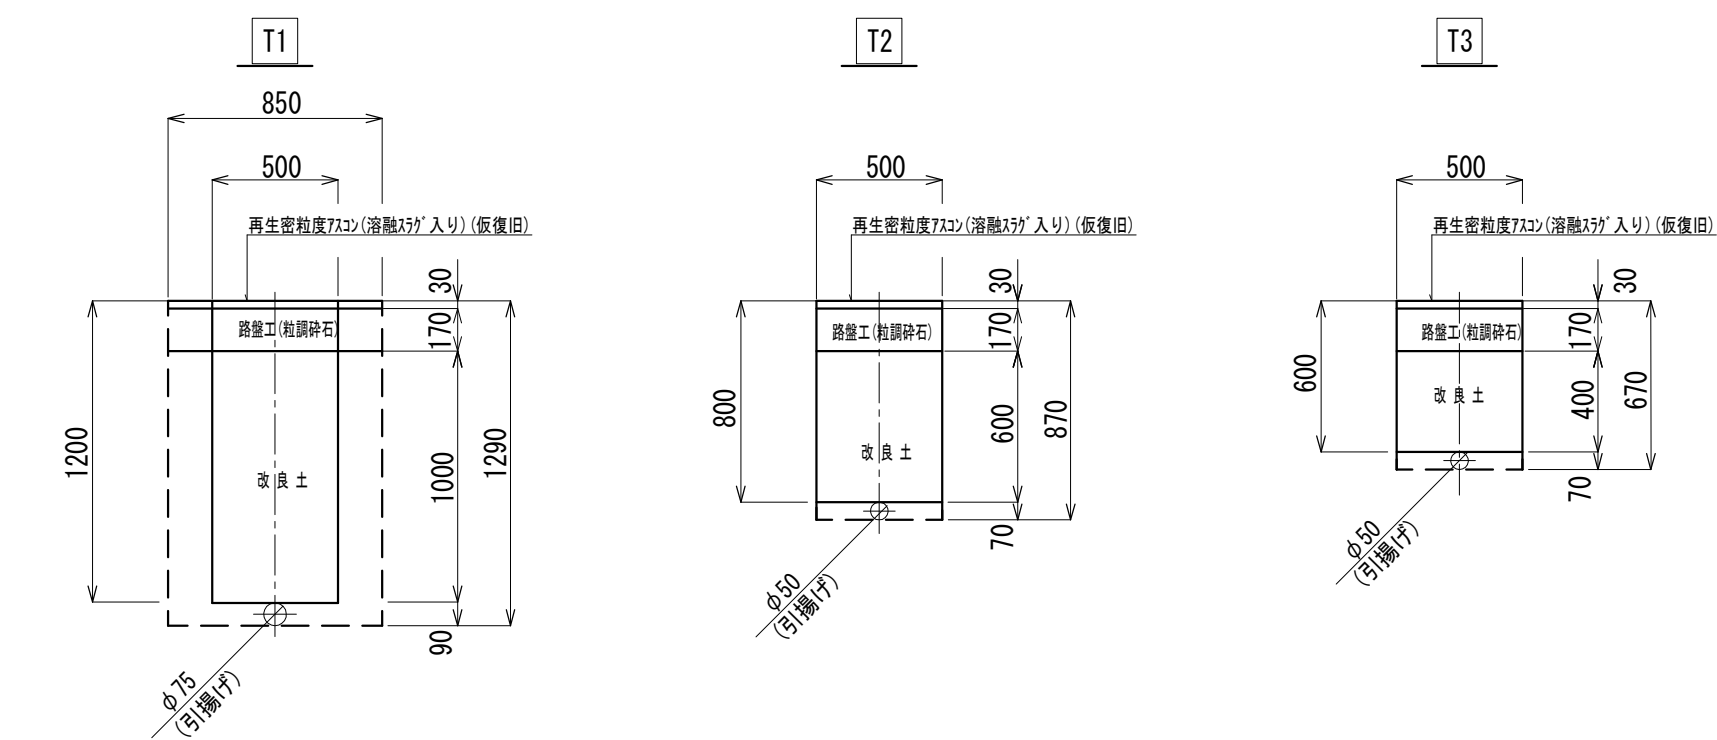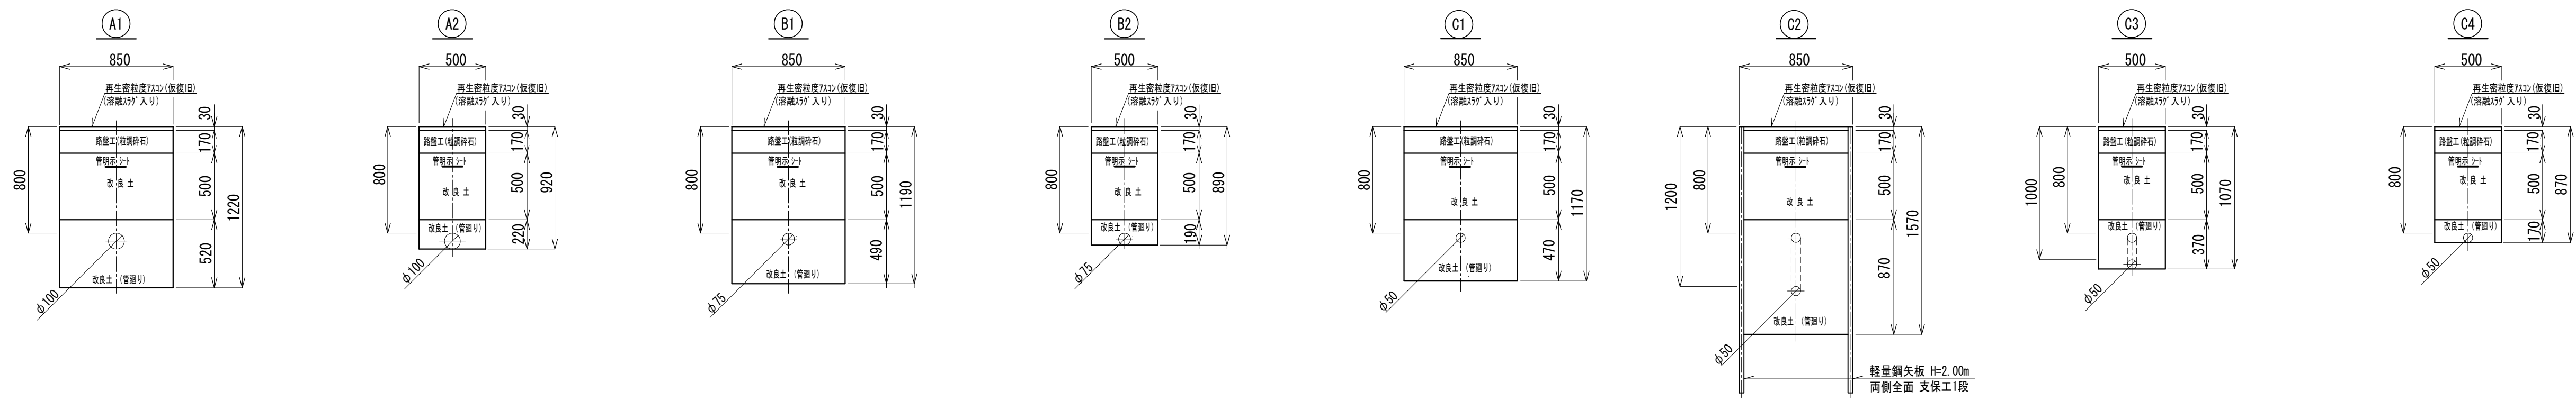

舗装本復旧図

