



位置図

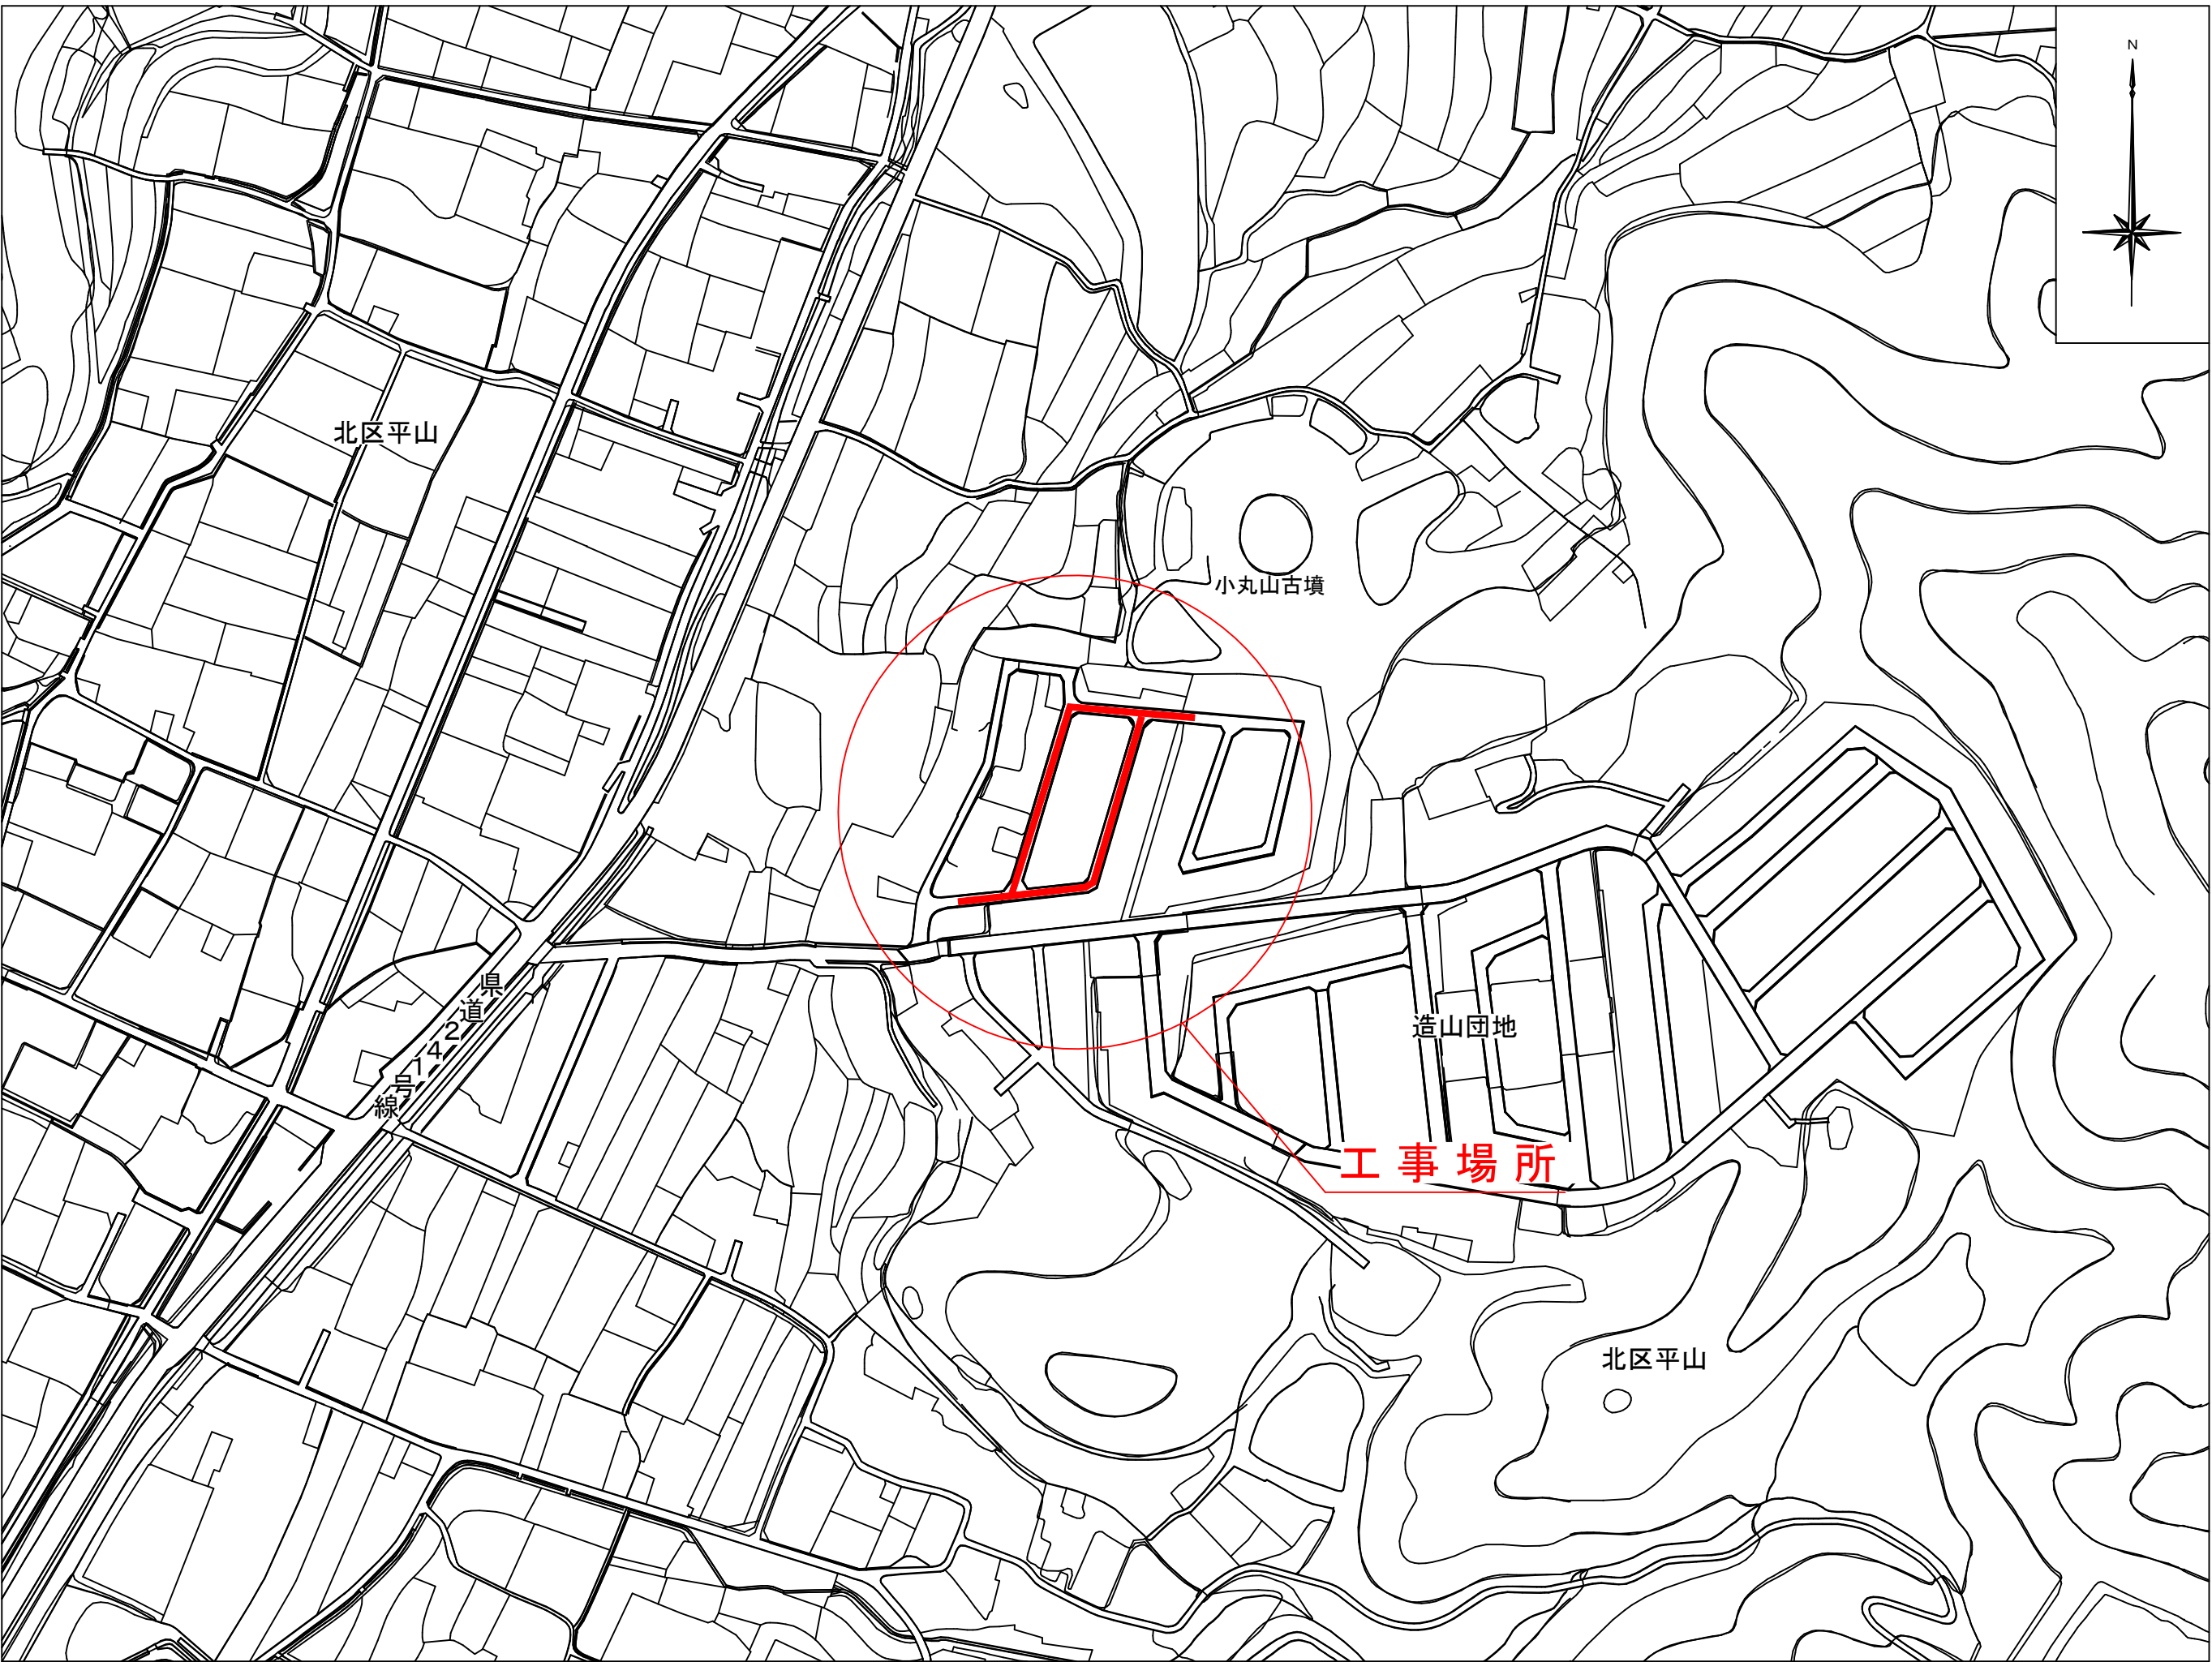

断面図



S=1:50

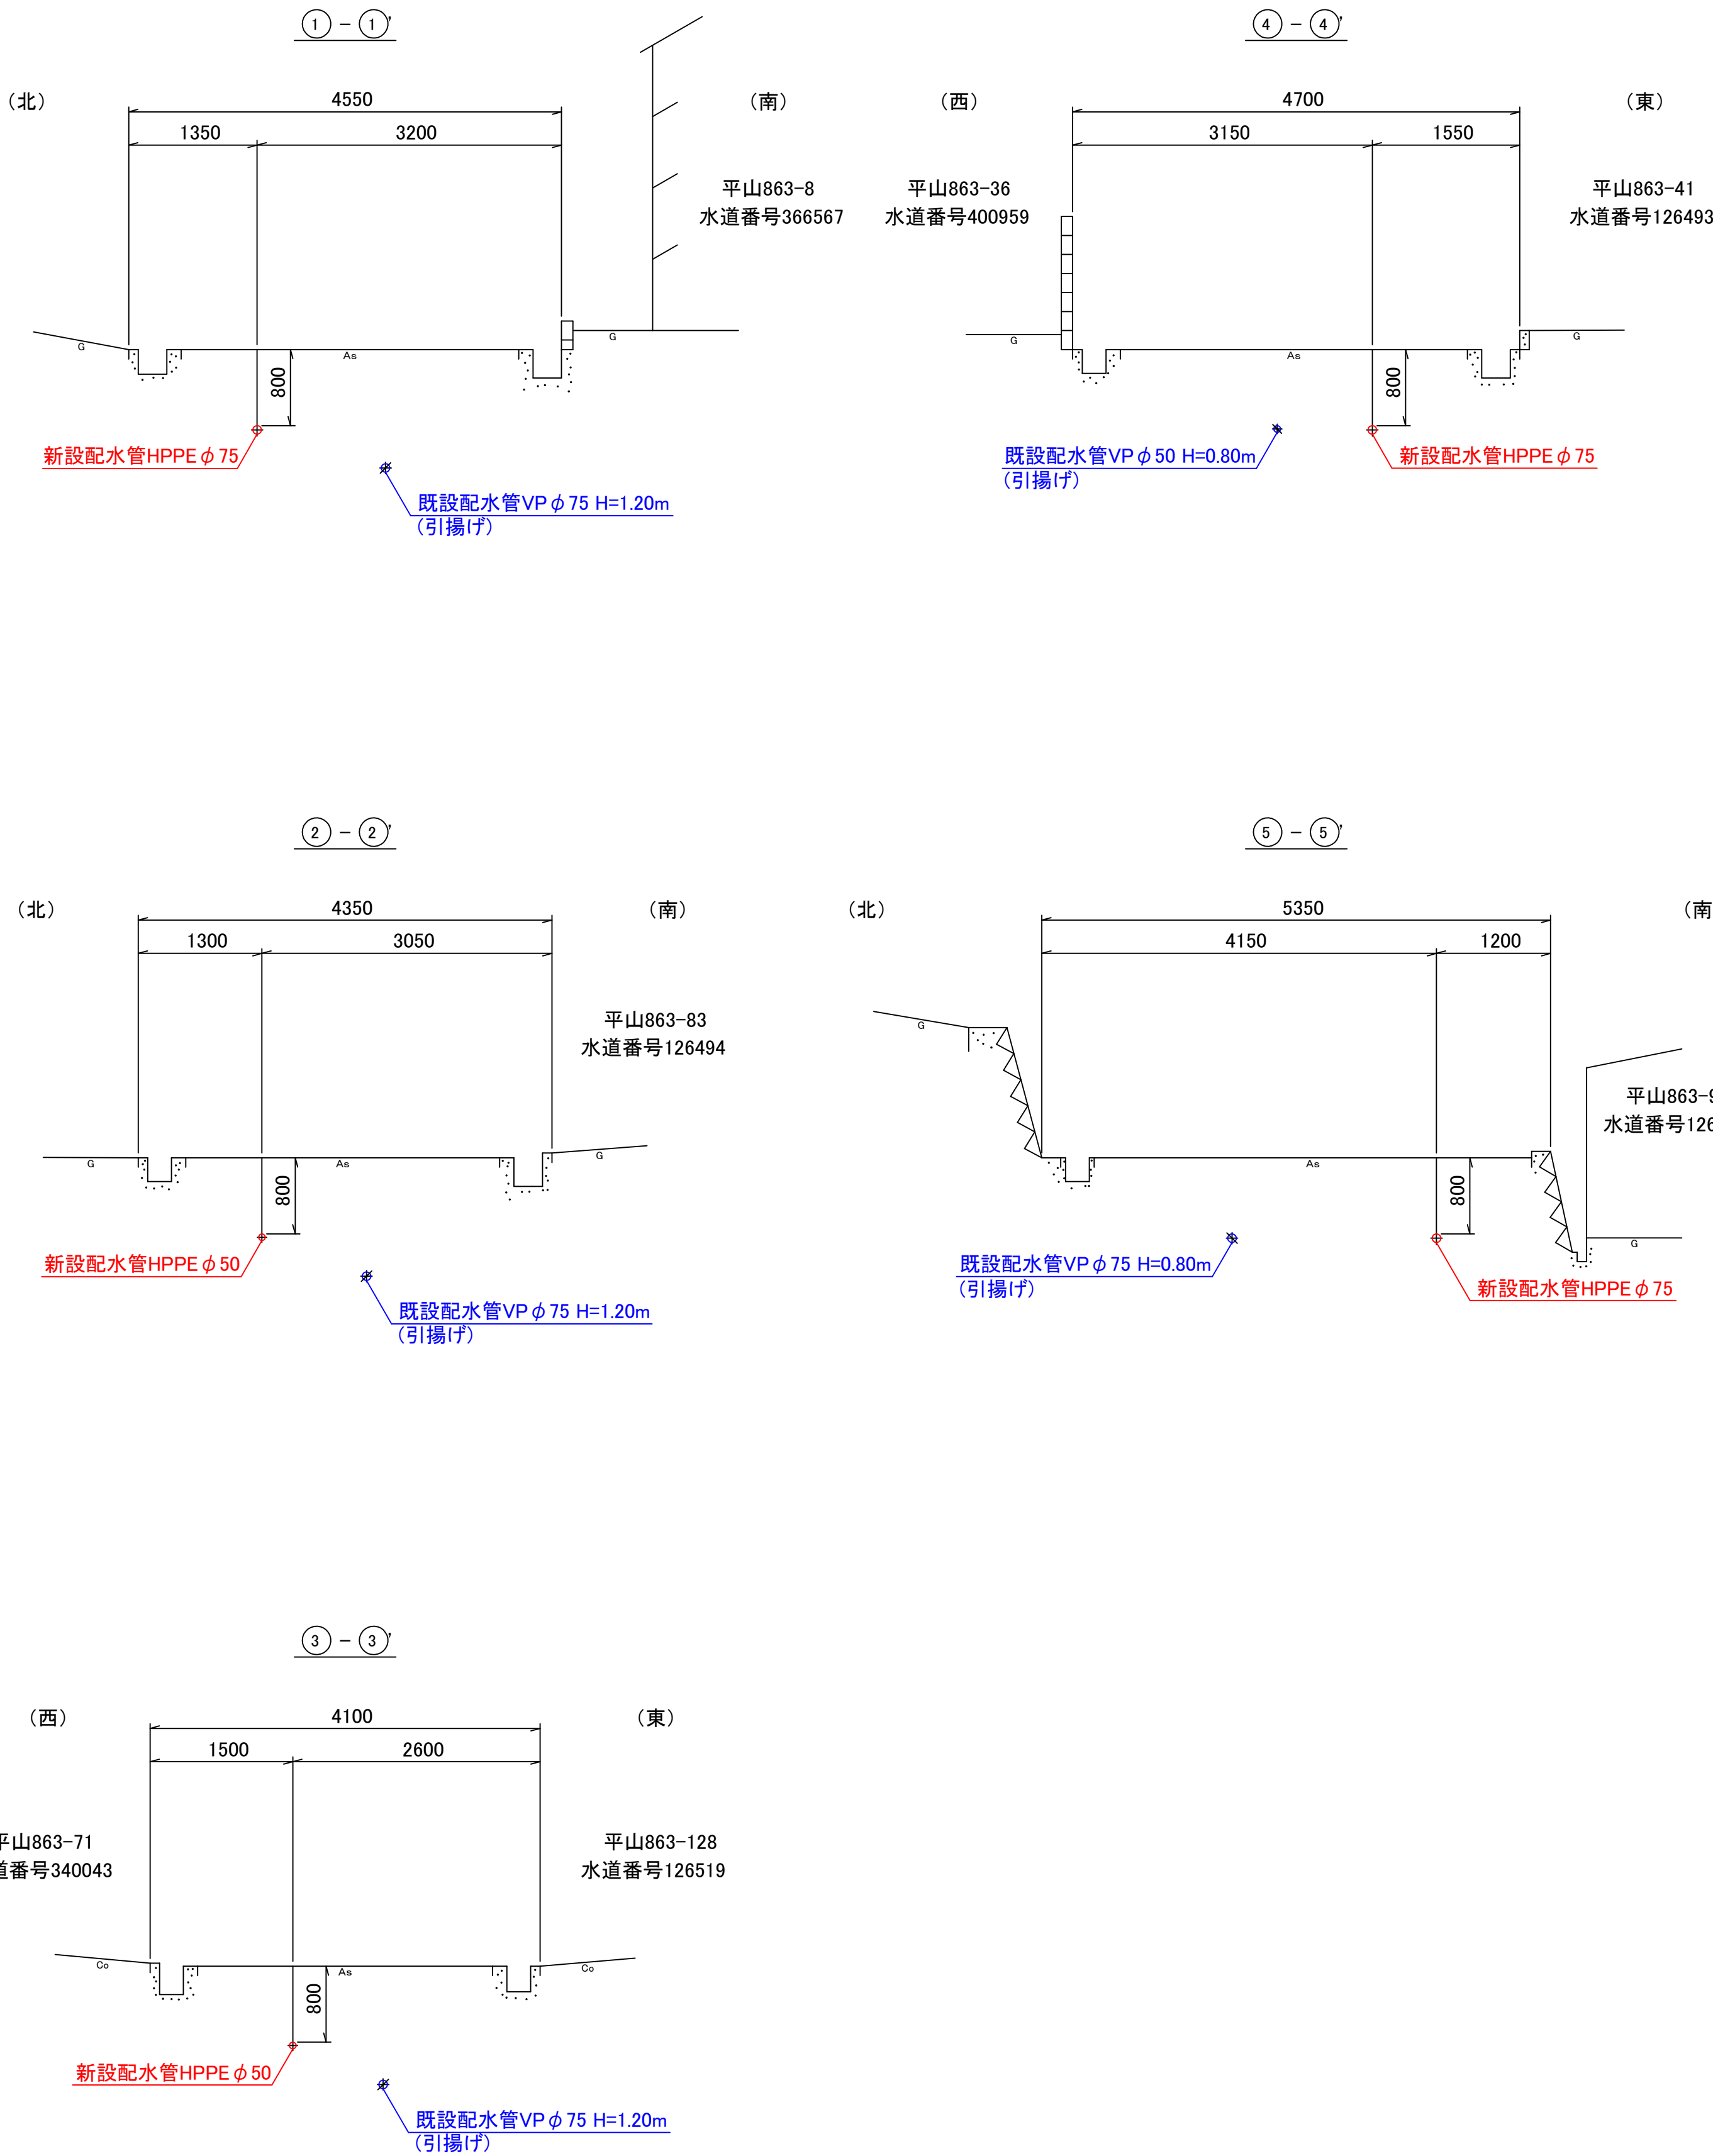

図名	φ 75mm～φ 50mm配水管布設工事
	No. 1 / 全 3
工事場所	岡山市北区平山境内
岡山市水道局	


平面図

S=1:250

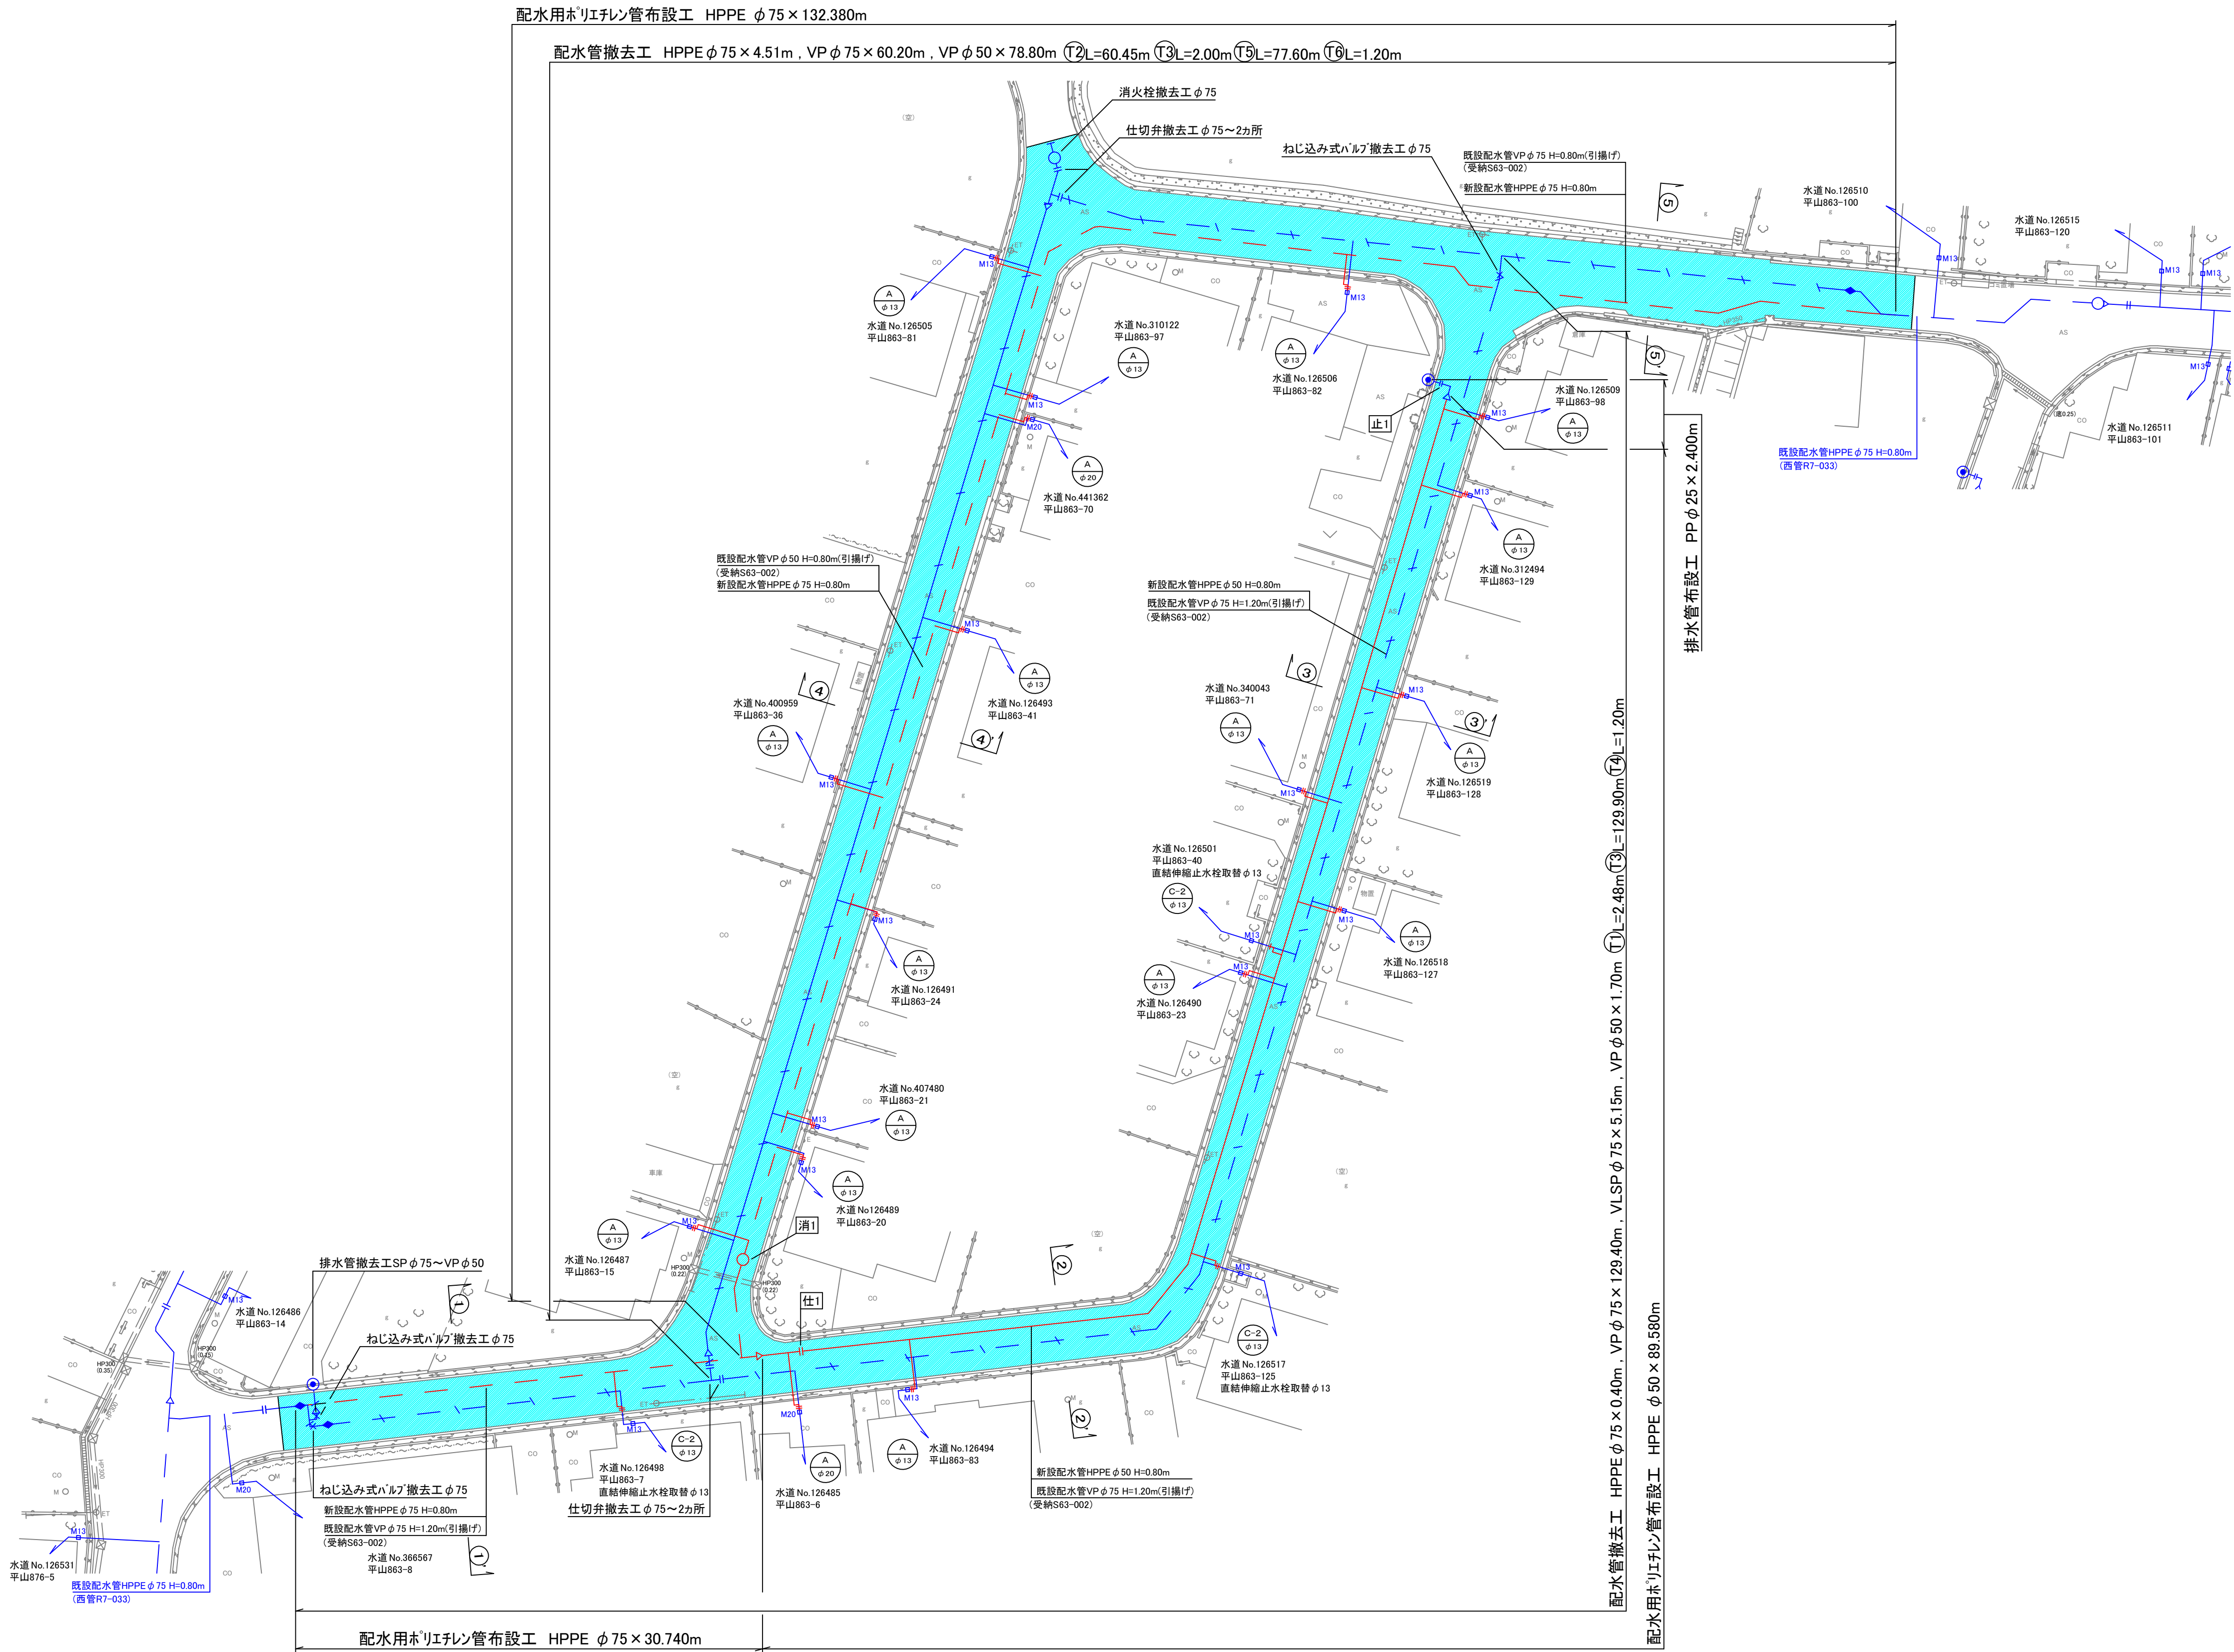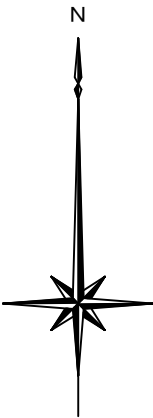


図名	φ75mm～φ50mm配水管布設工事
	No. 2 / 全 3
工事場所	岡山市北区平山地区内
	岡山市水道局


配管詳細図

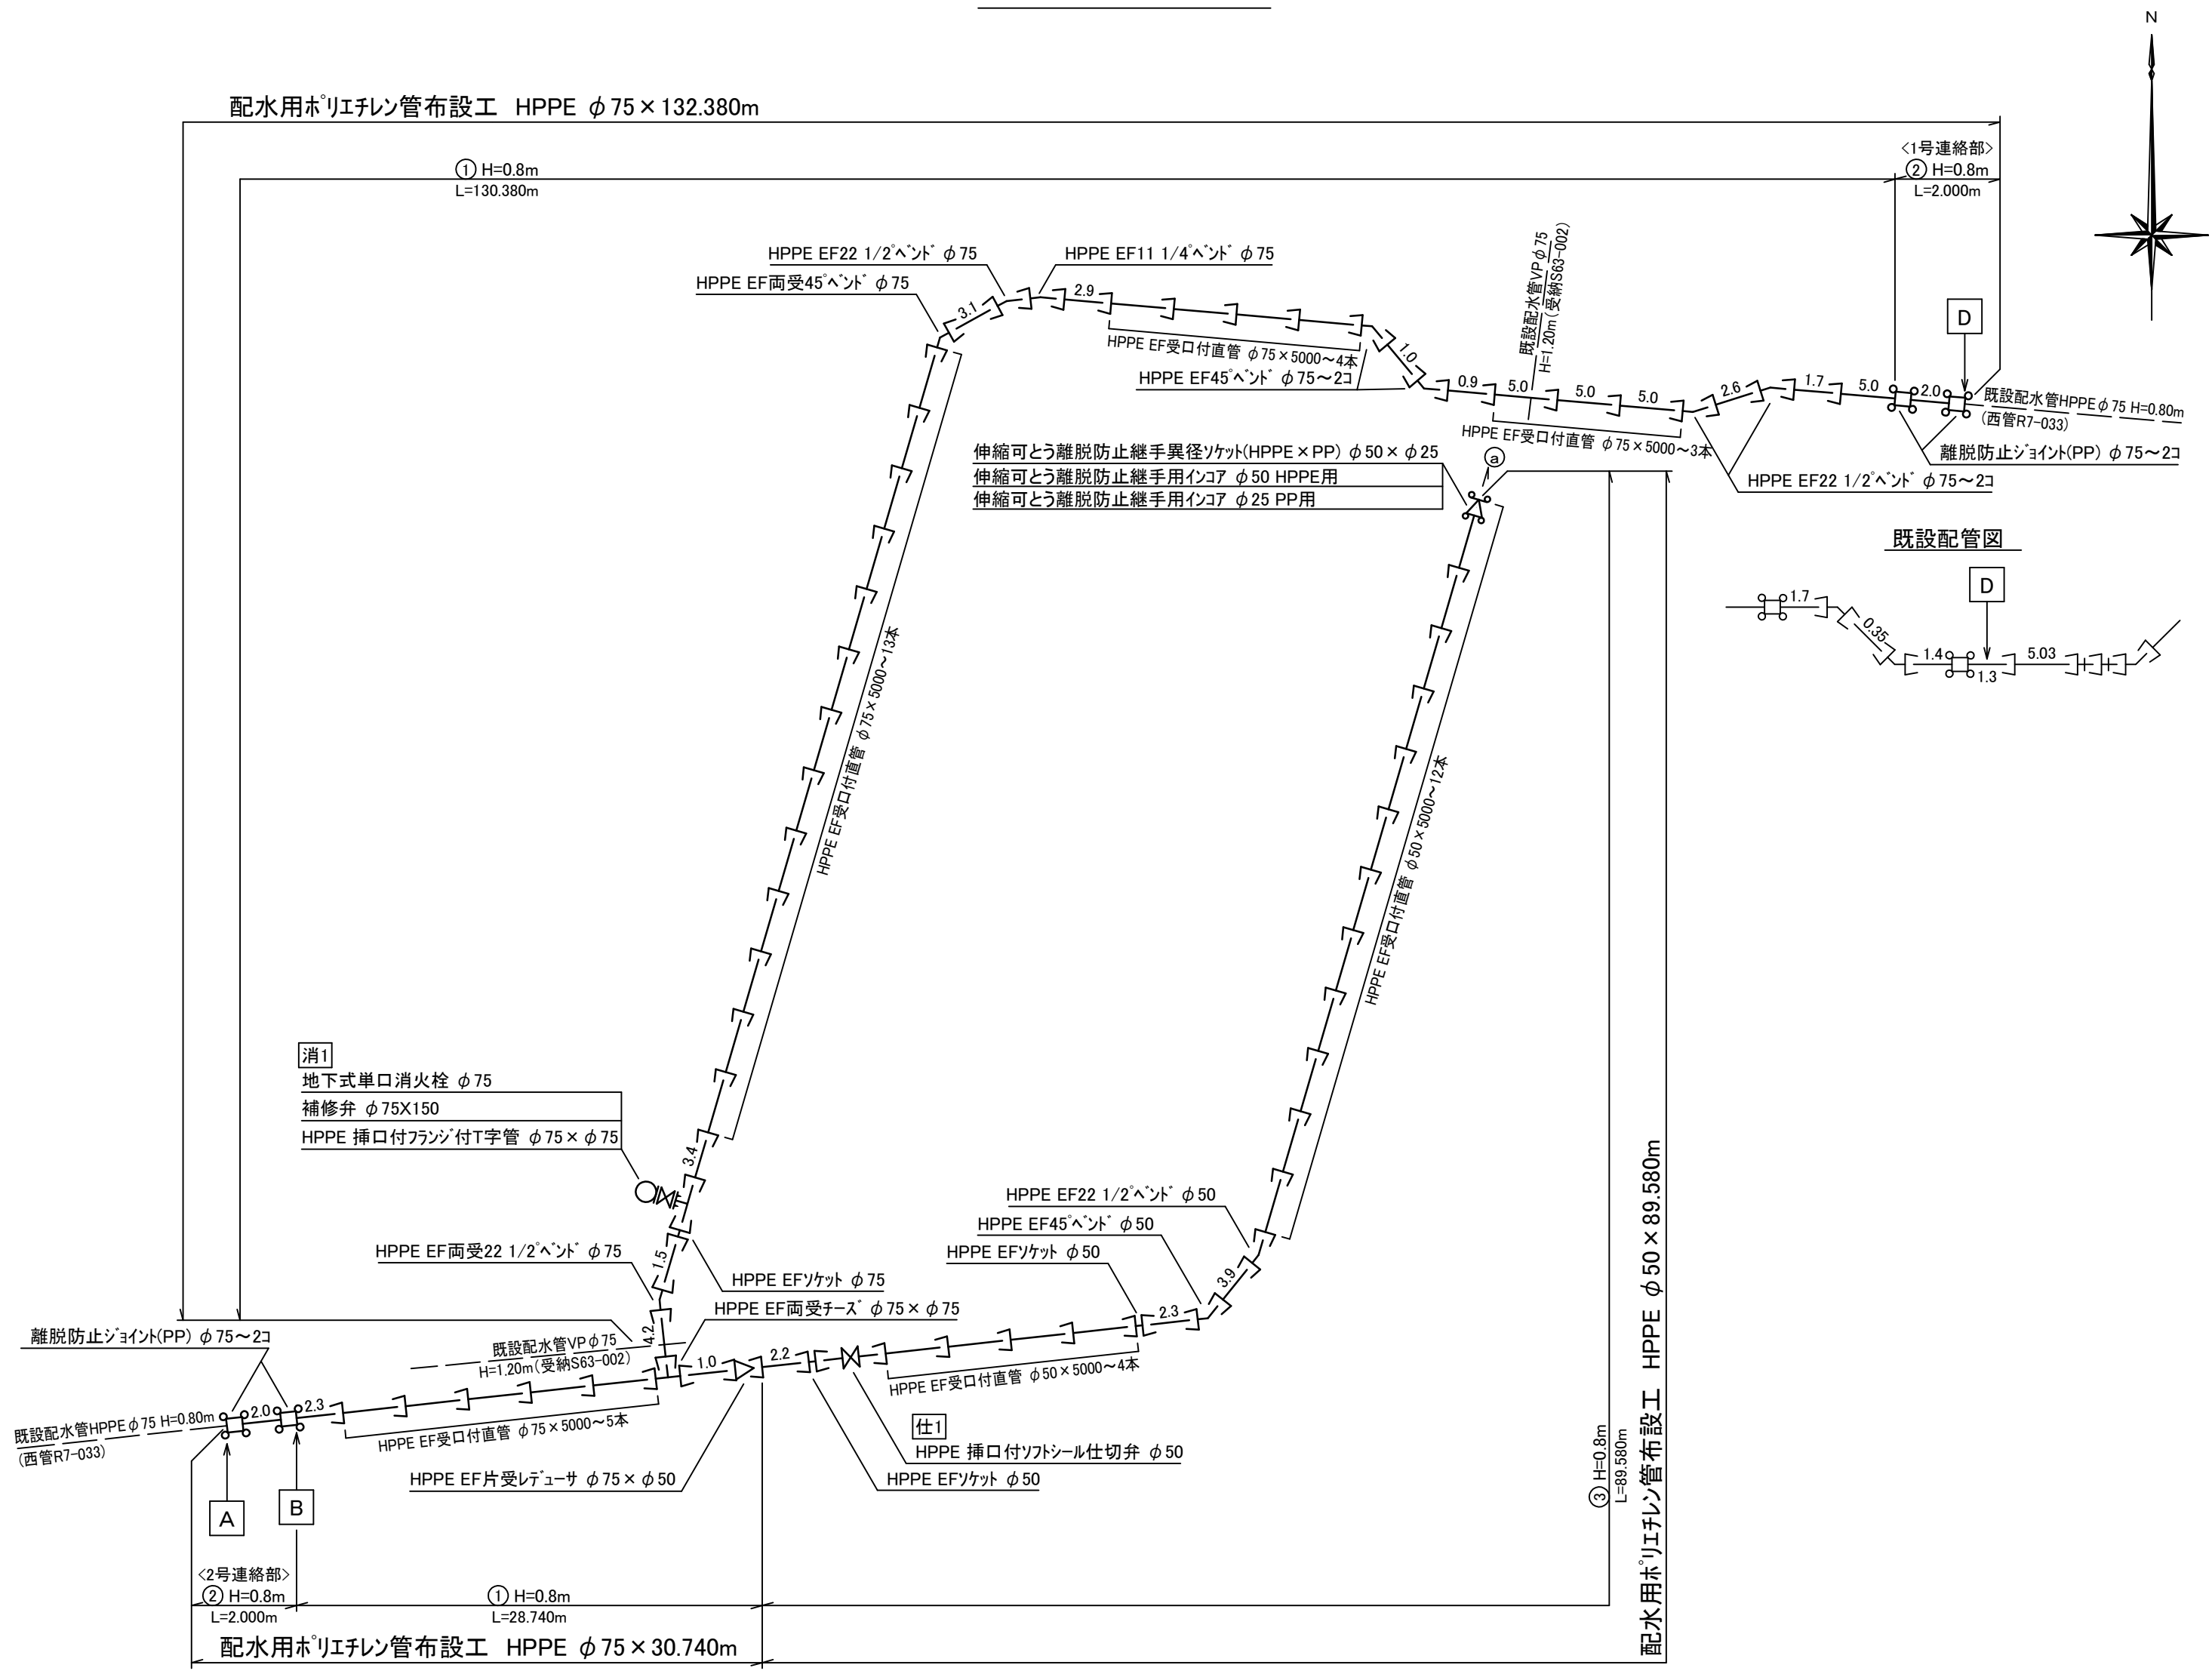

既設配管図

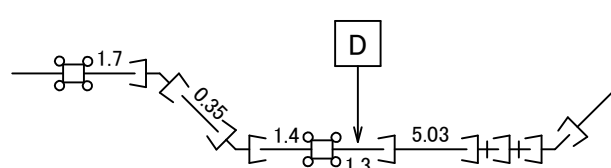


既設配管図

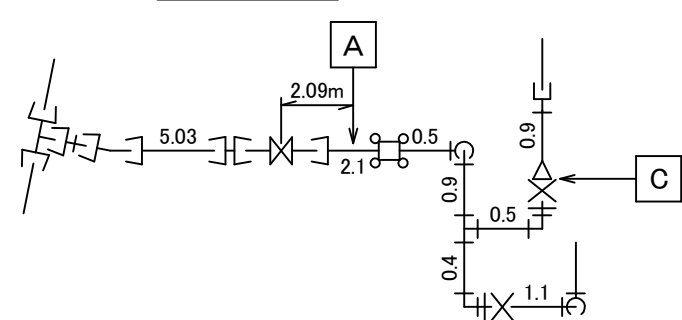


仮流入配管図

(切替工事後 撤去)

TS-VP $\phi 75 \times 1.700\text{m}$

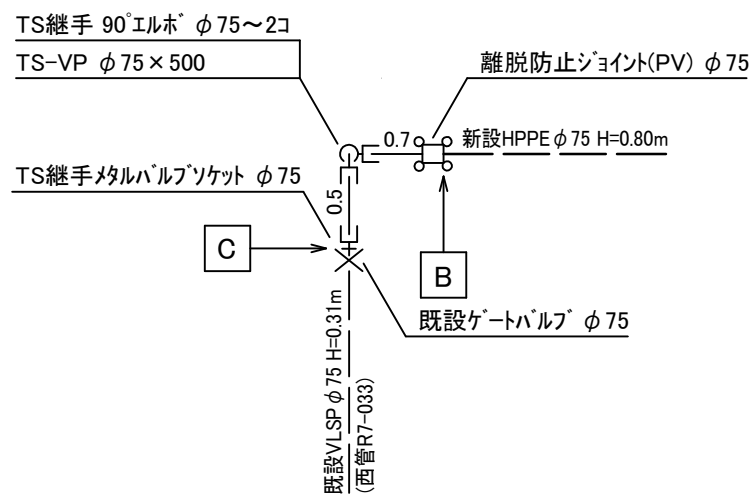


排水管布設工 PP $\phi 25 \times 2.400\text{m}$

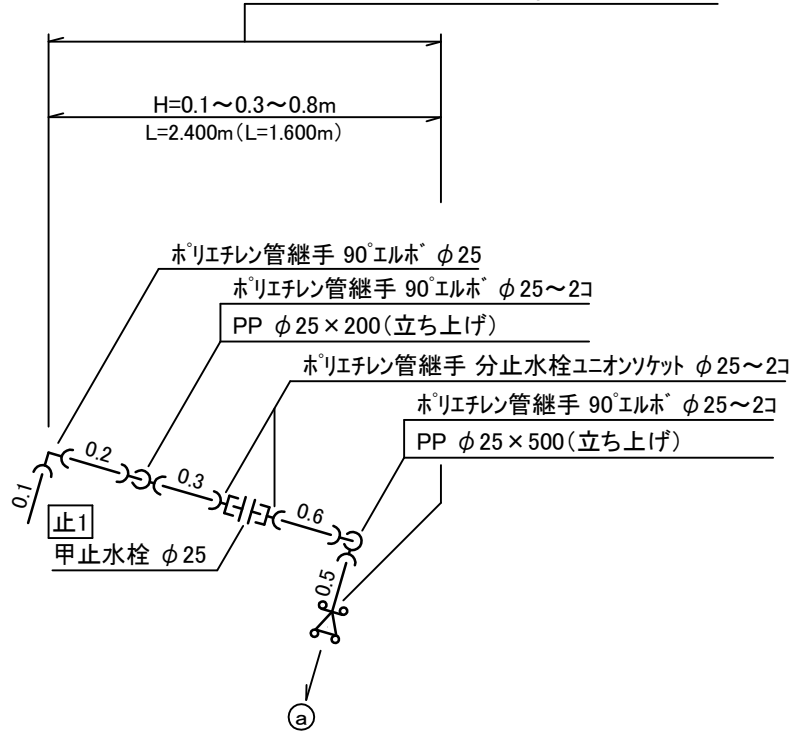


路面復旧図

S=1:30

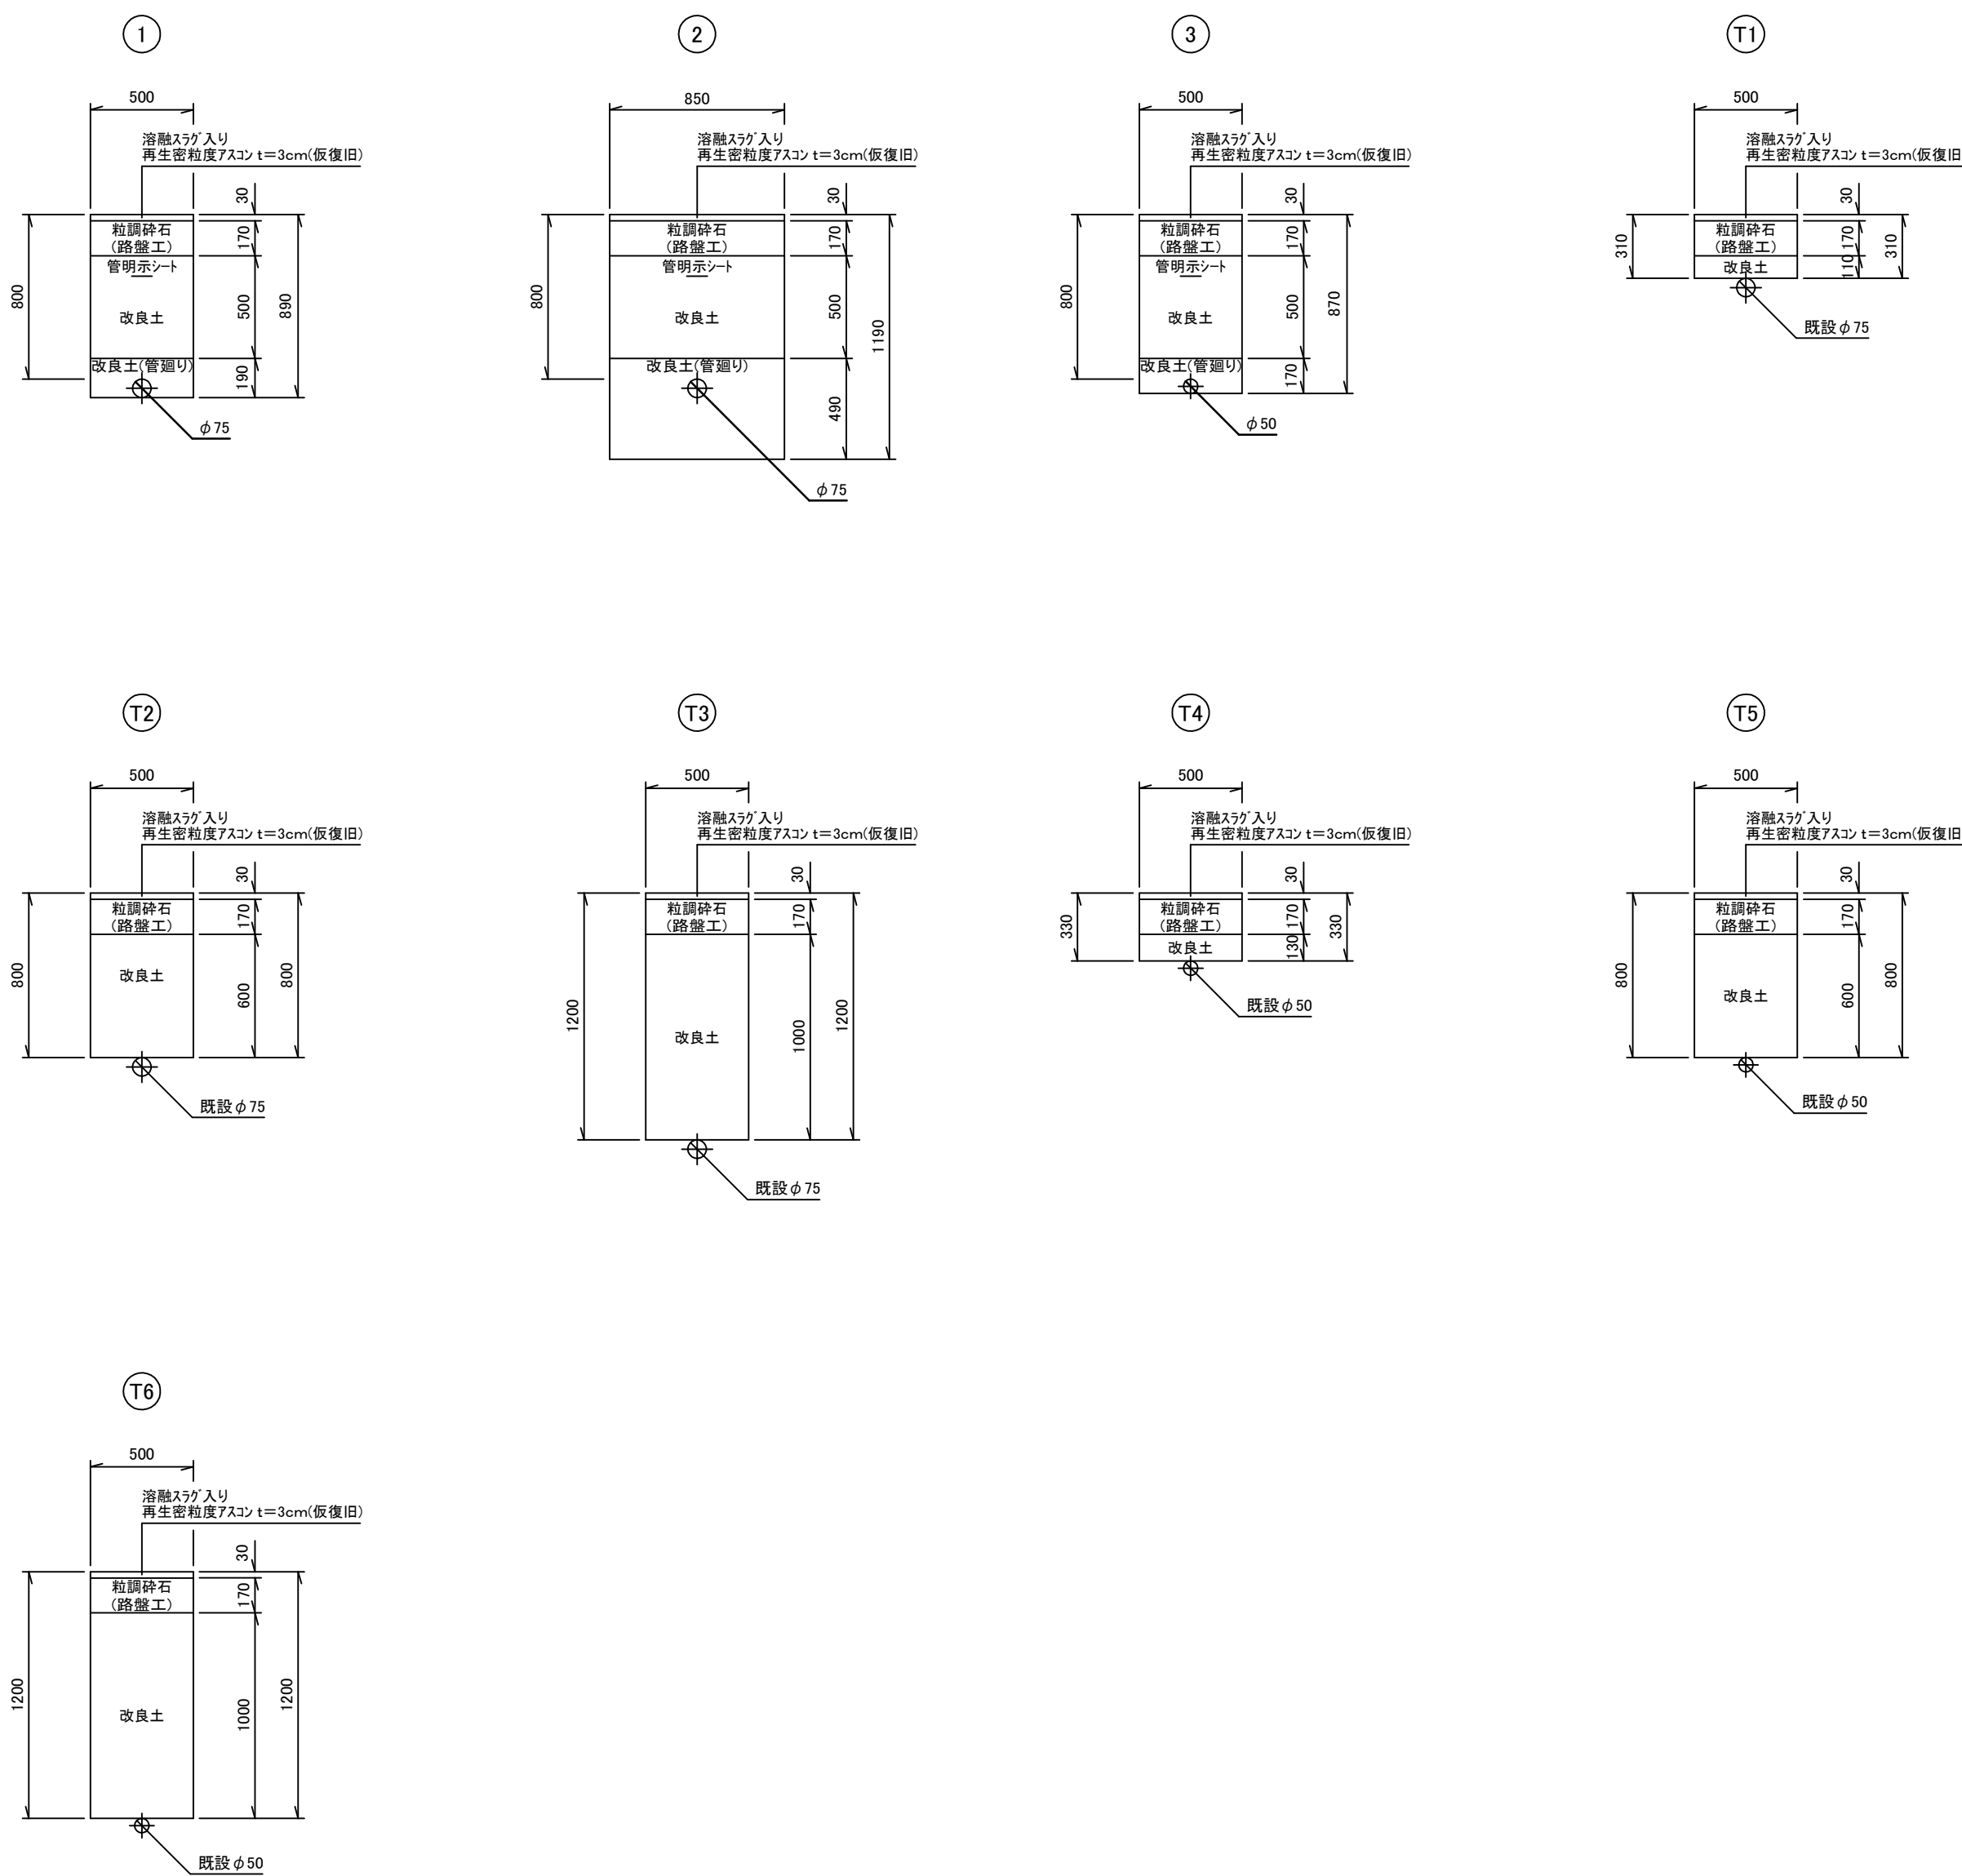

舖裝本復旧図

(平面図着色部)

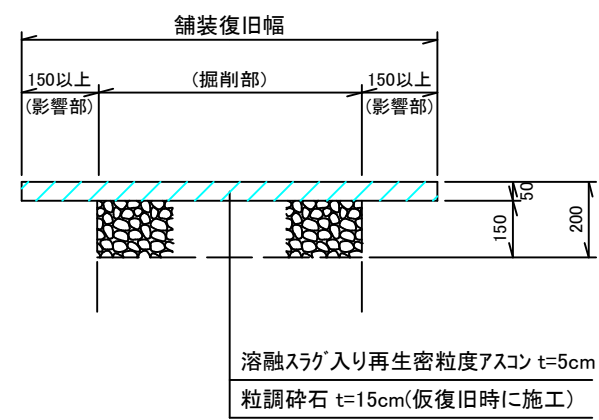

図名	φ 75mm～φ 50mm配水管布設工事 No. 3 / 全 3
工事場所	岡山市北区平山内地内
岡山市水道局	