



位置図

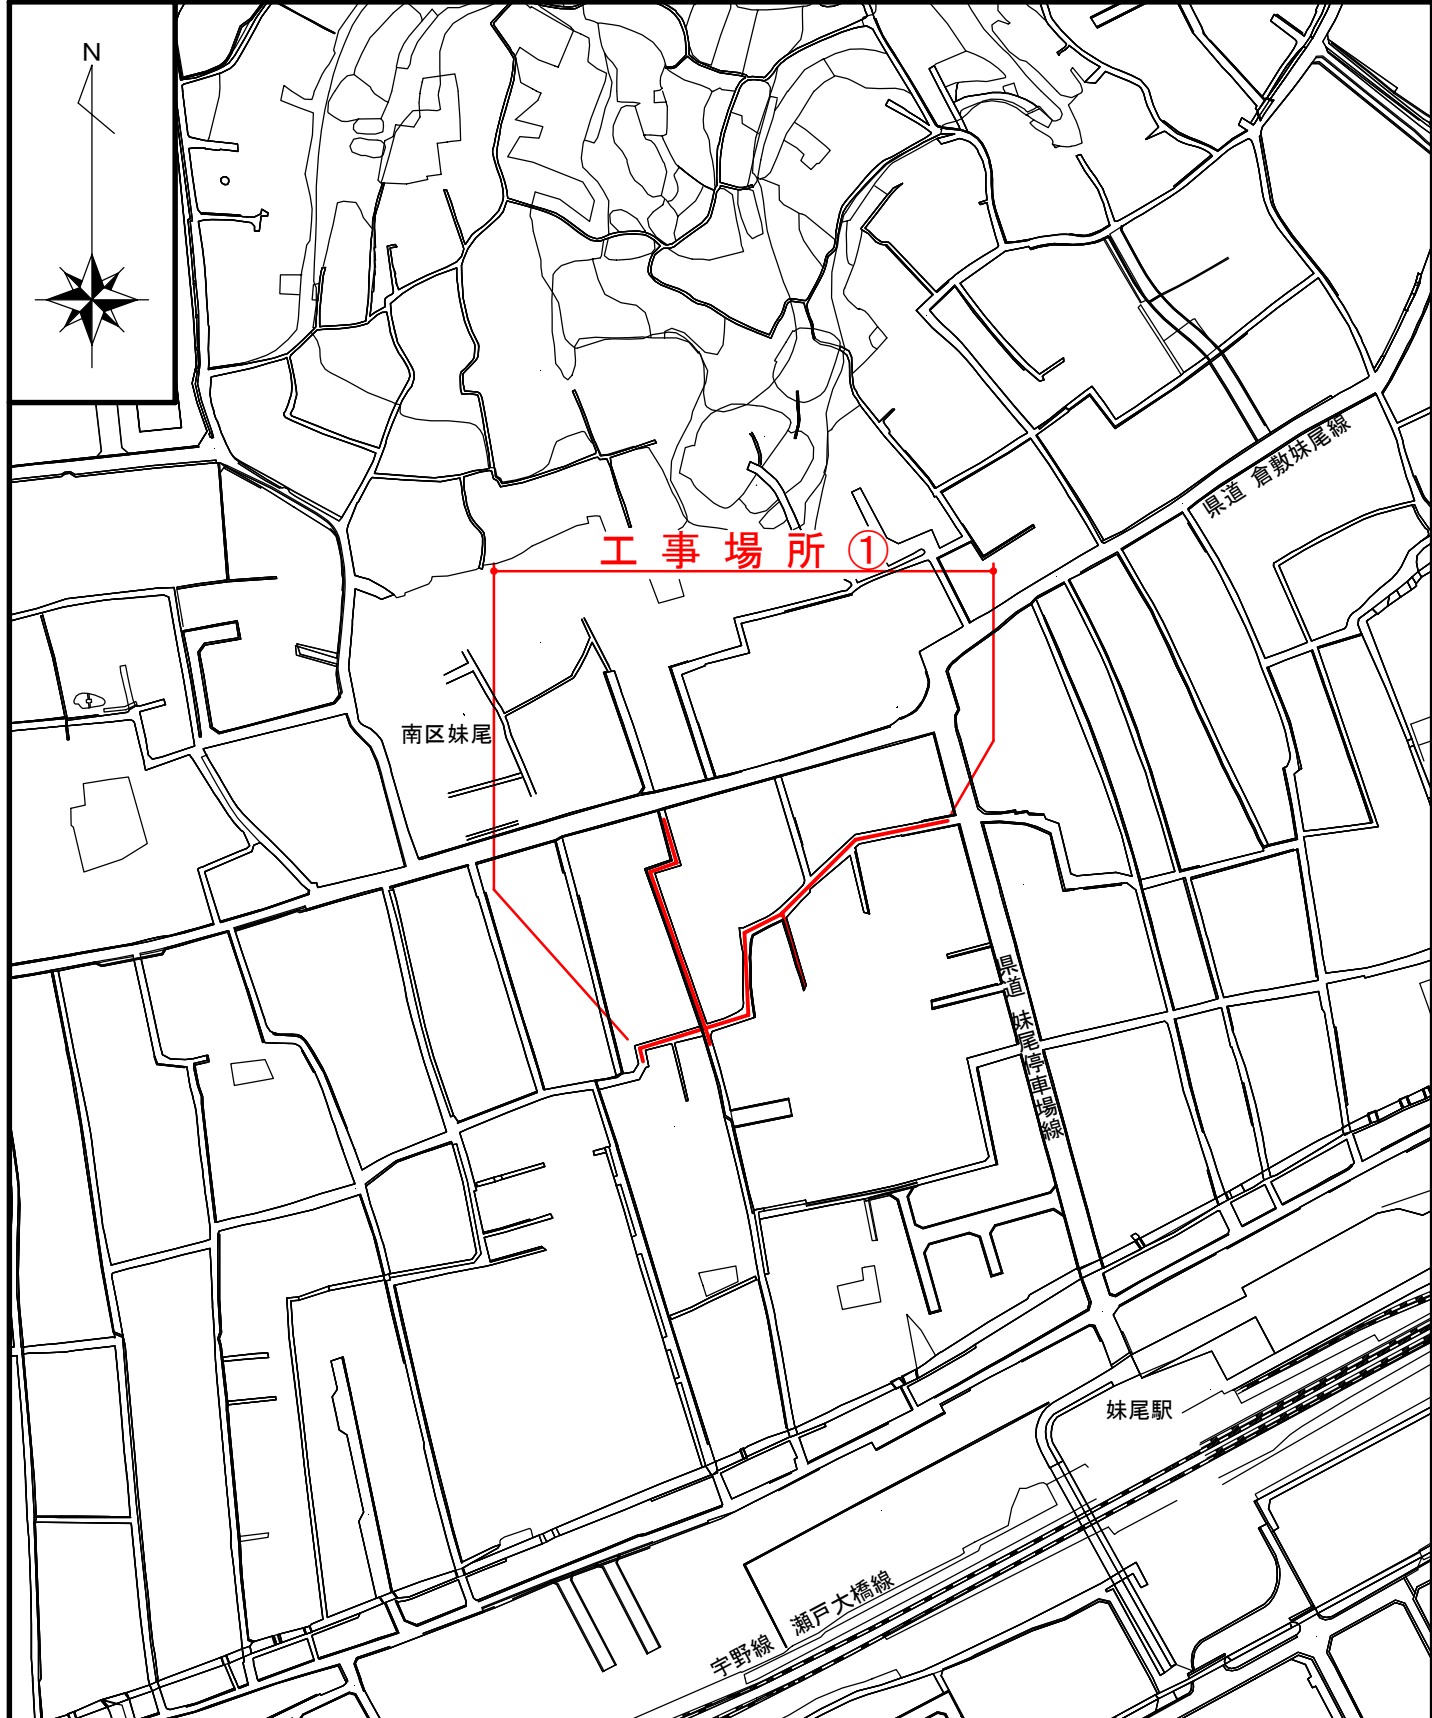

平面図 S=1:250
(工事場所①)

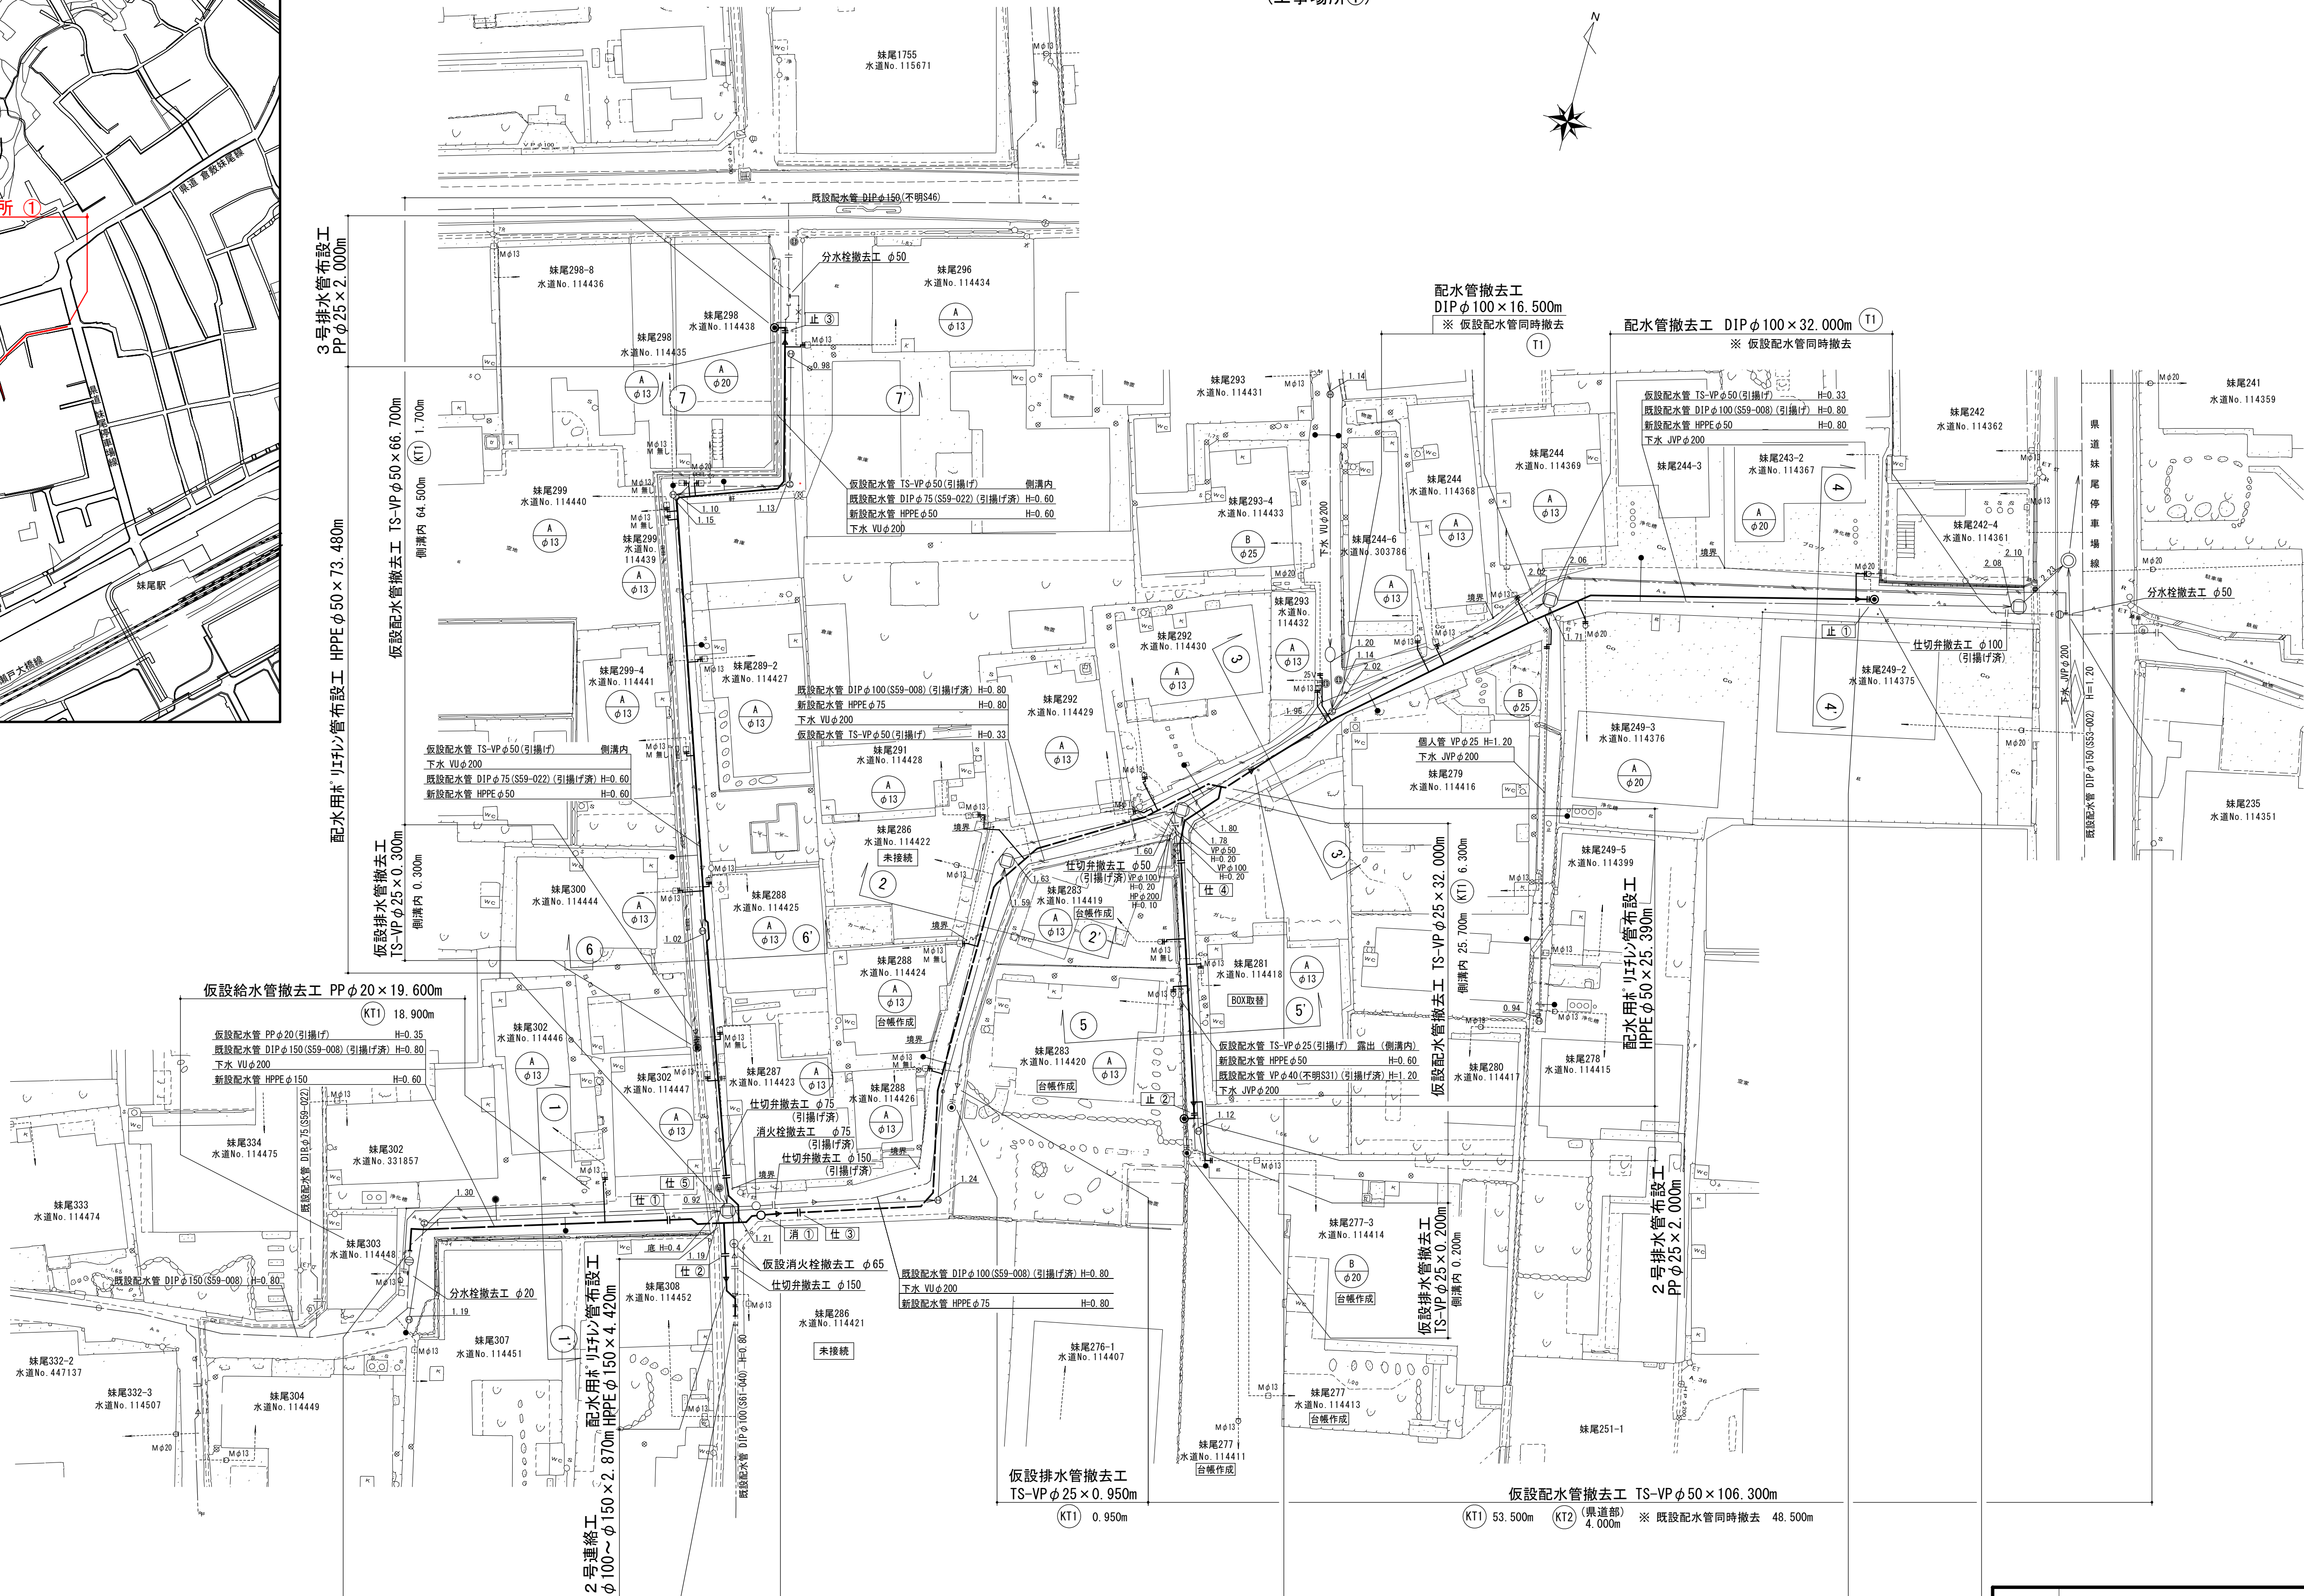

配水用ホリパイプ布設工 HPPEφ150×29.610m


配水用ホリエイン管布設工 HPPEφ75×57.080m

配水用ホリパイプ布設工 HPPE φ50×48.430m

1号排水管布設工
PPφ25×1 100m



図 名	φ 150mm～φ 50mm 配水管布設工事 No. 1 / 全 6
工事場所	岡山市南区妹尾地内 ほか 1 件
岡 山 市 水 道 局	

既設配管図

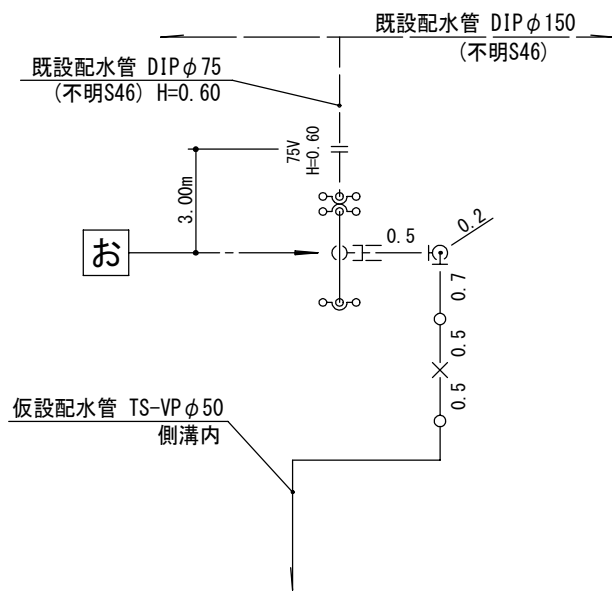


配管詳細図


(工事場所①)

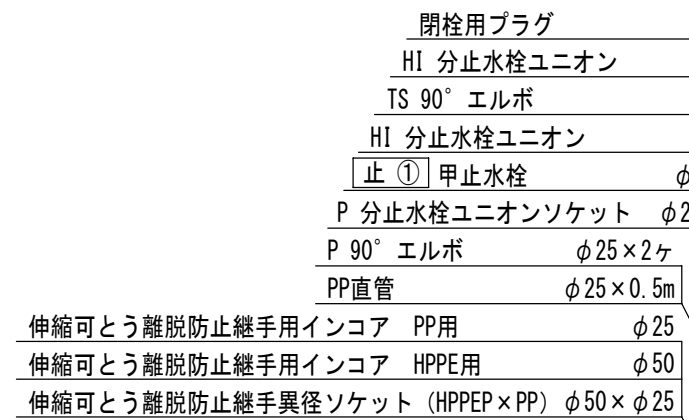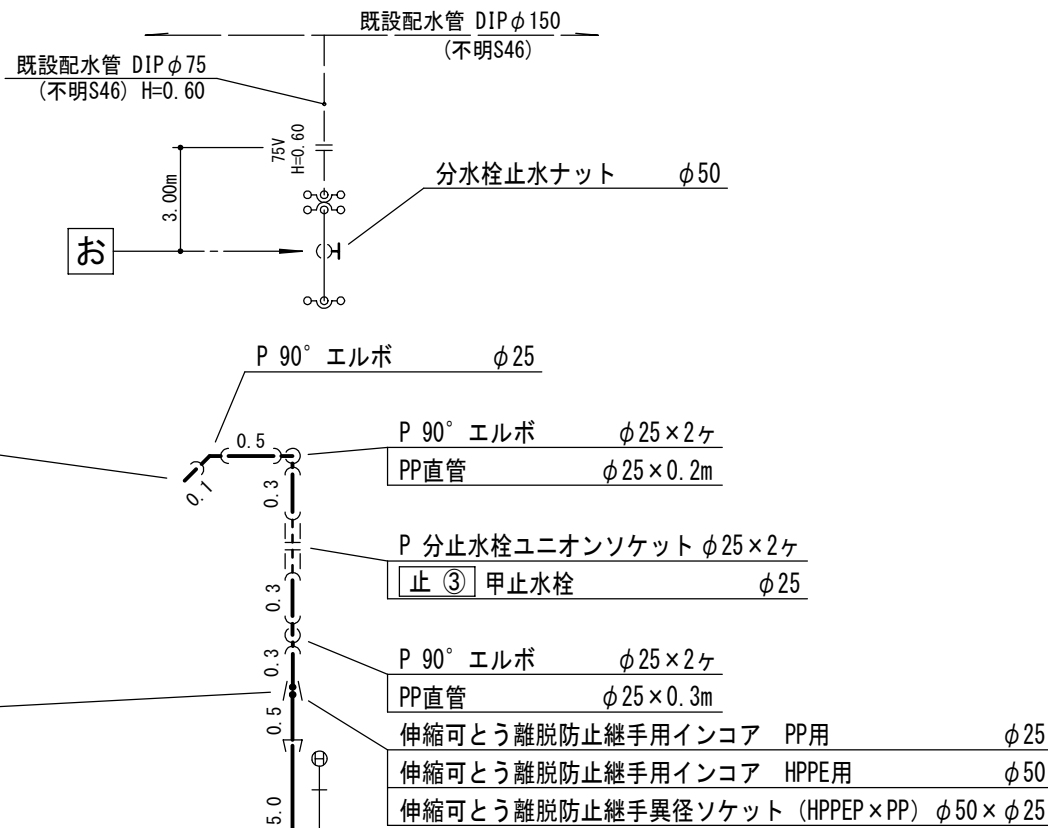


既設配管図

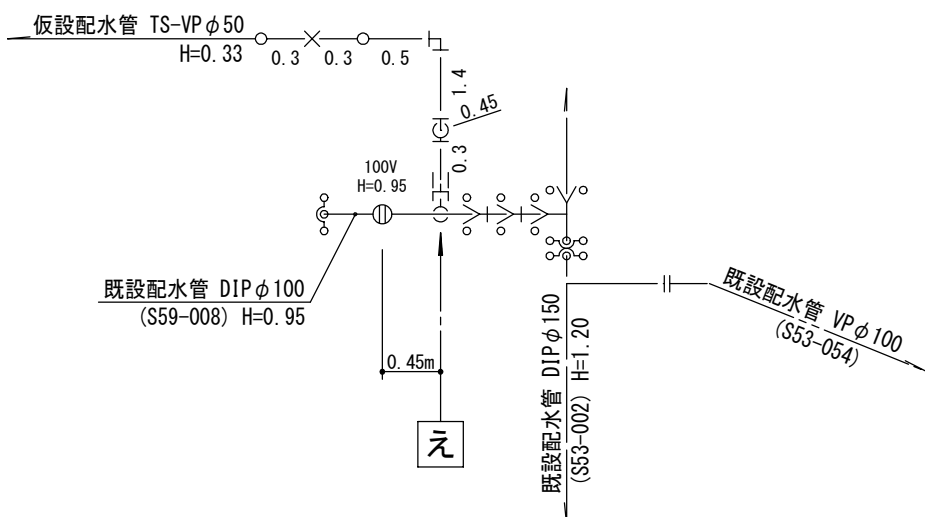

既設配管図

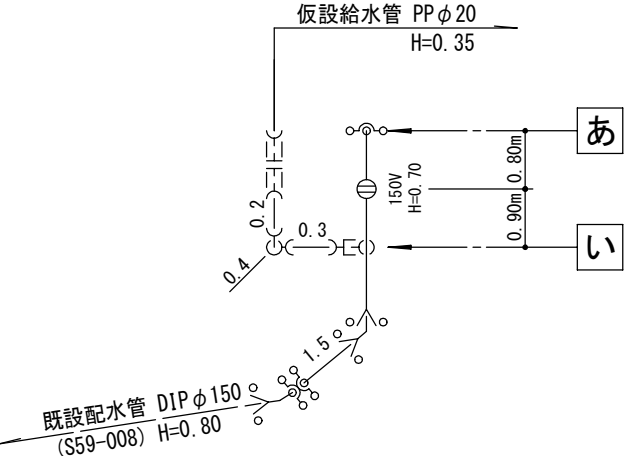

既設配管図

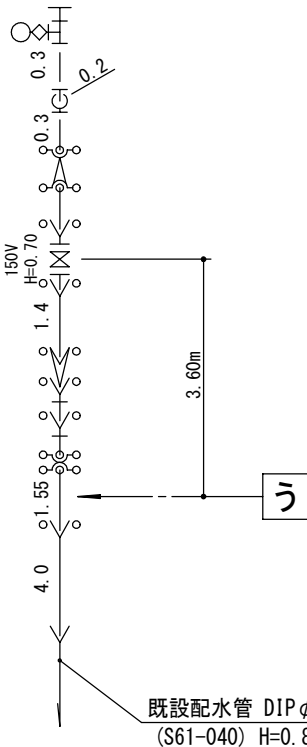

3号排水管布設工
PP φ25×2.000m

配水用ホリエレン管布設工 HPPE φ50×73.480m

2号連絡工
φ100~φ150×2.870m
配水用ホリエレン管布設工 HPPE φ150×4.420m

配水用ホリエレン管布設工 HPPE φ150×29.610m








配水用ホリエレン管布設工 HPPE φ75×57.080m

配水用ホリエレン管布設工 HPPE φ50×48.430m











1号排水管布設工
PP φ25×1.100m

図名	φ150mm～φ50mm 配水管布設工事
工事場所	岡山市南区妹尾地内 ほか 1 件
岡山市水道局	



断面図 S = 1 : 5 0
(工事場所①)

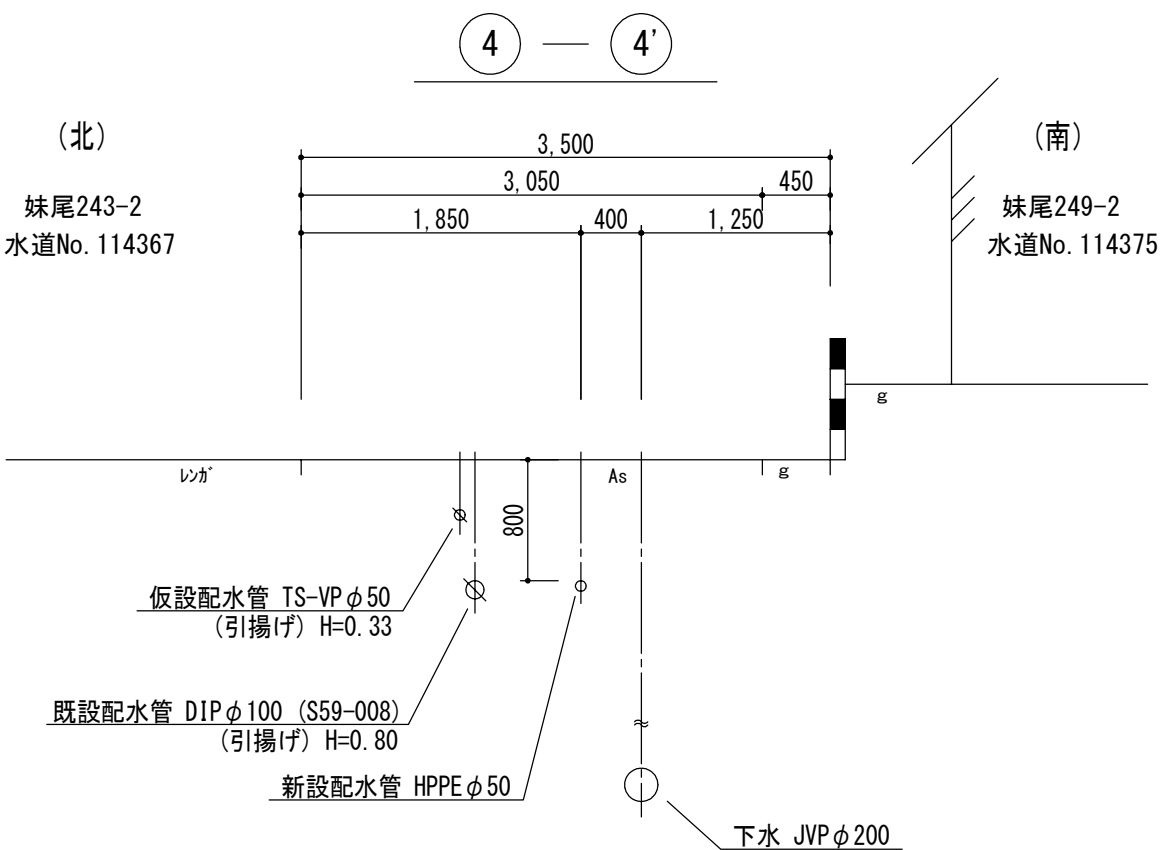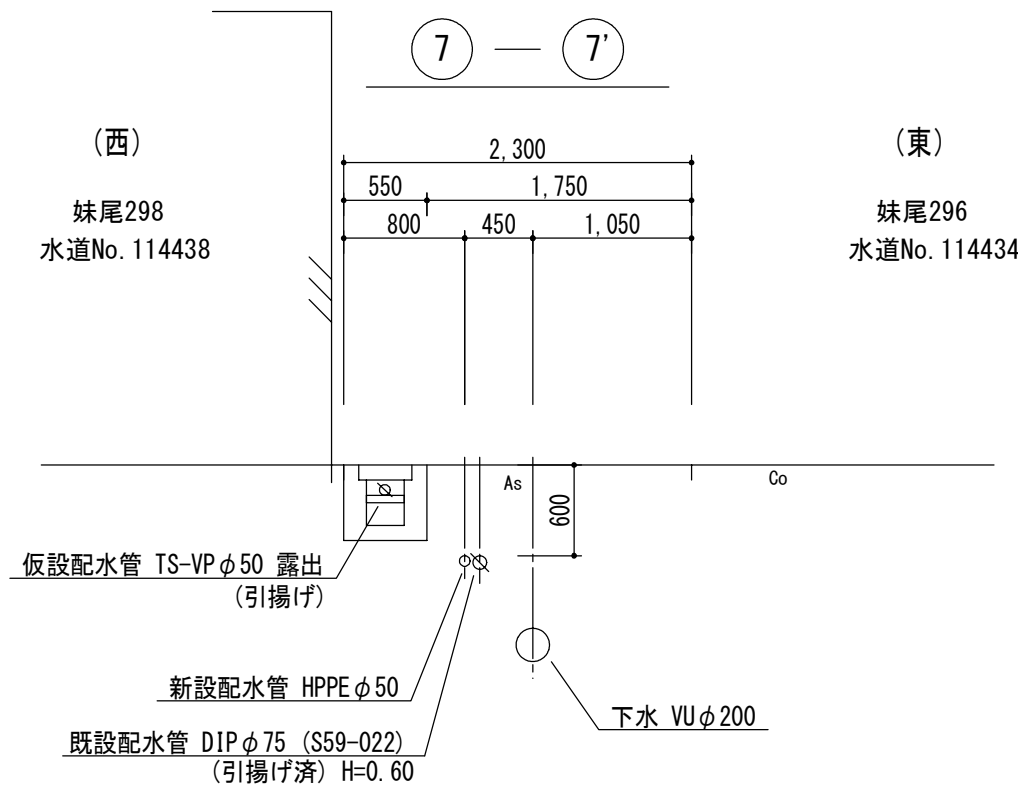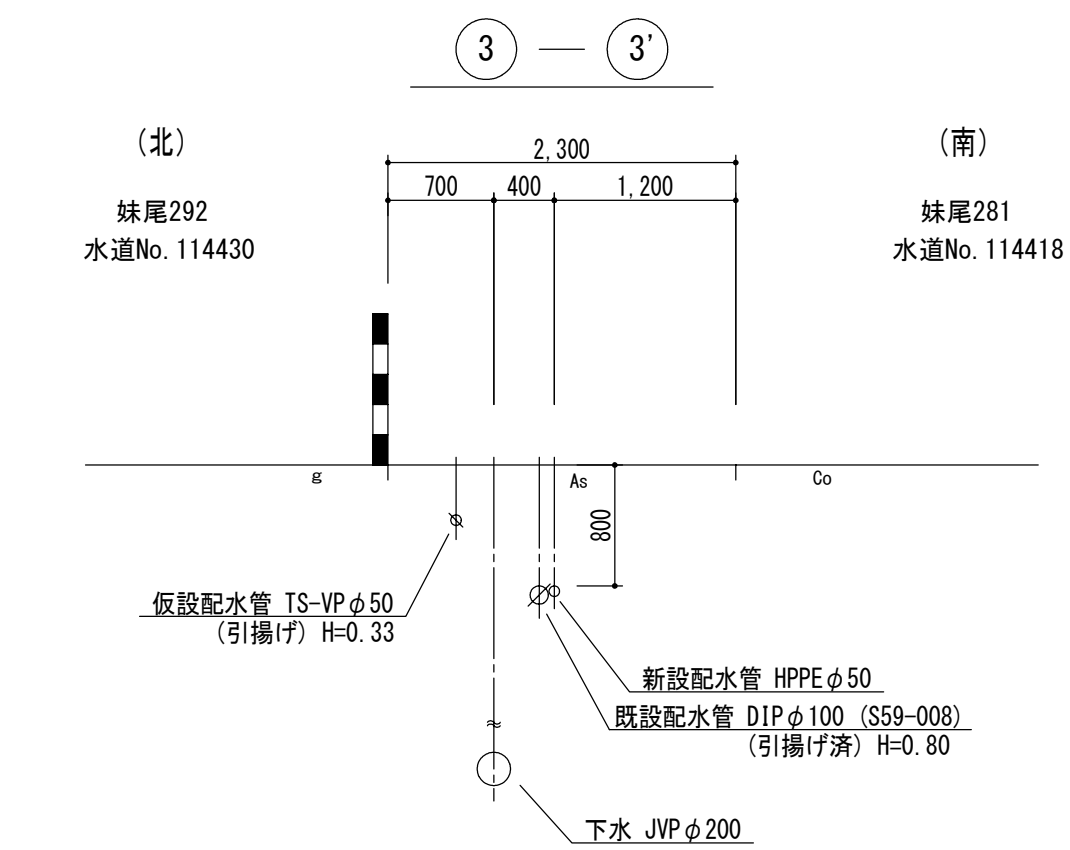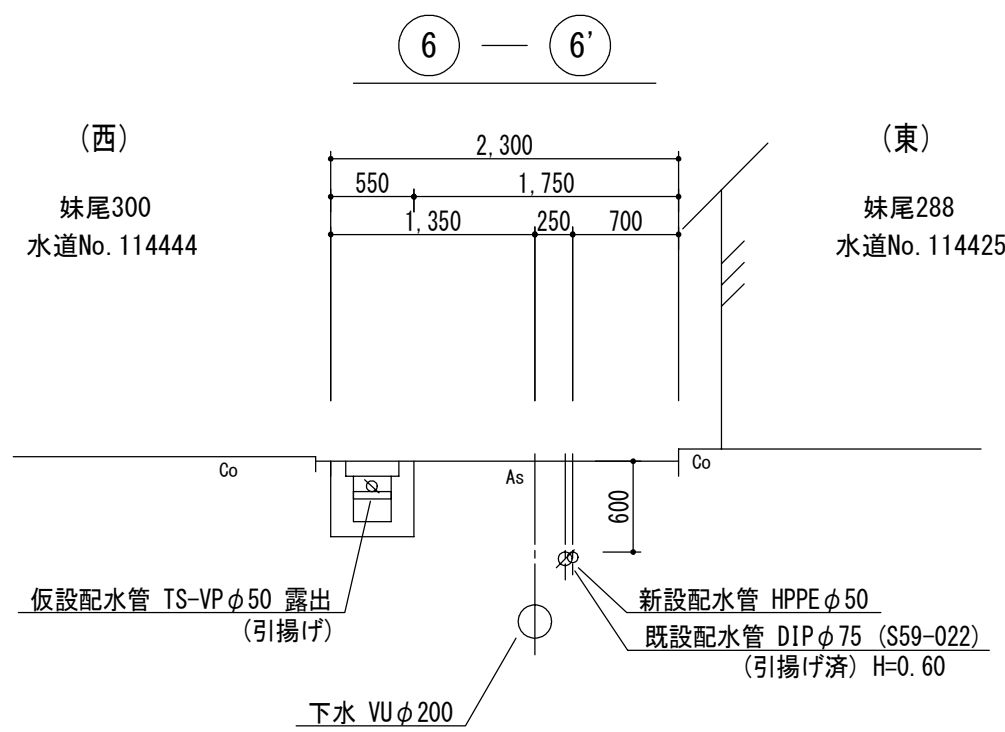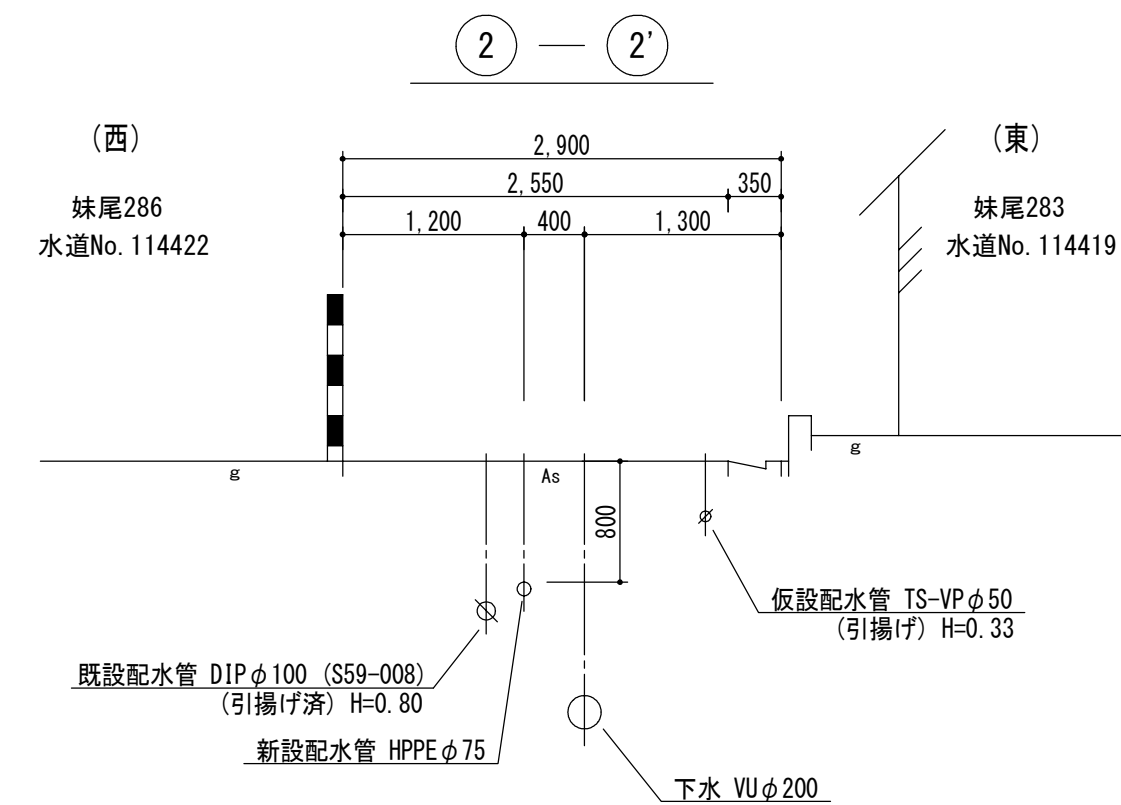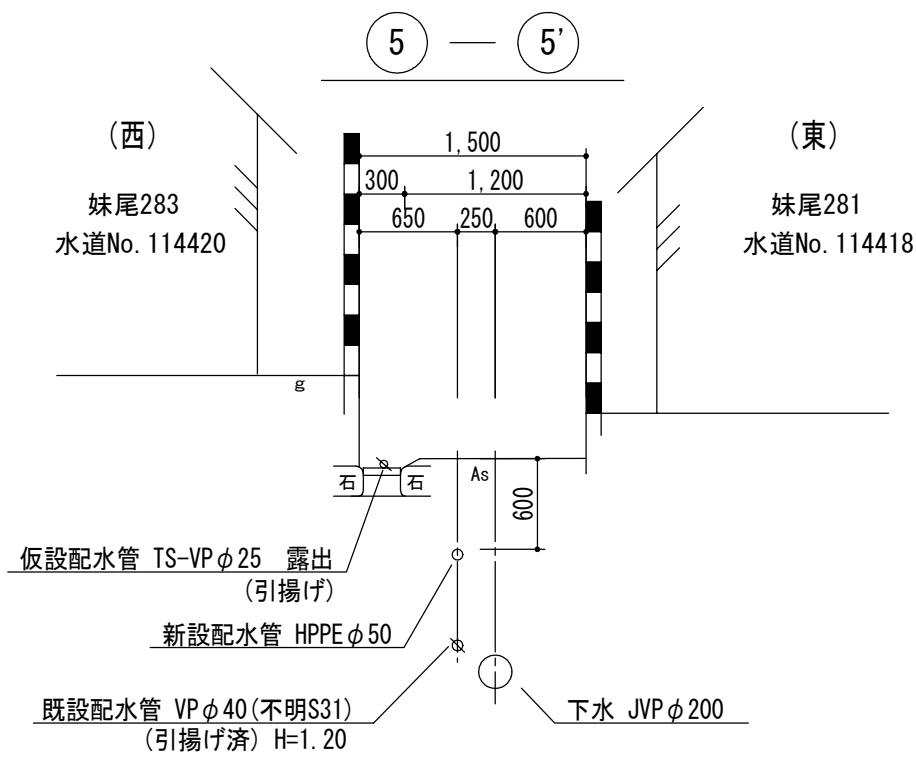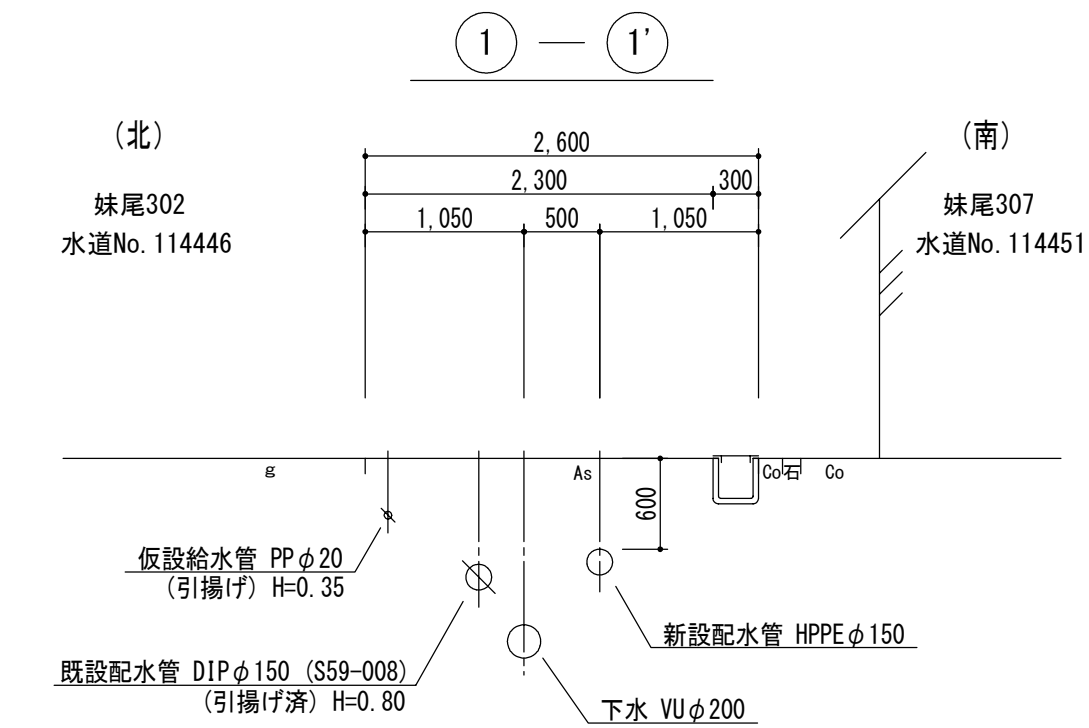

路面復旧標準図 S = 1 : 3 0
(工事場所①)

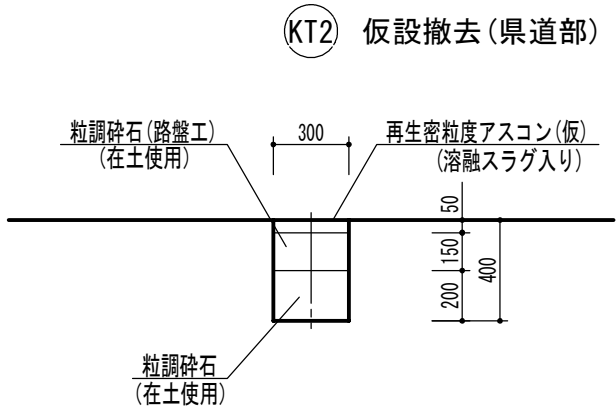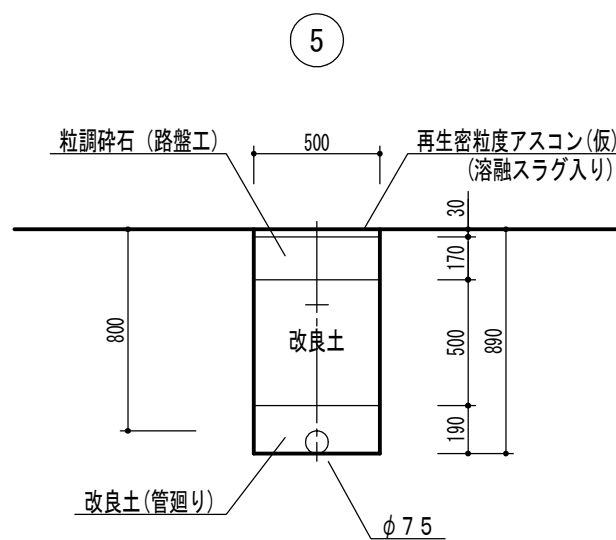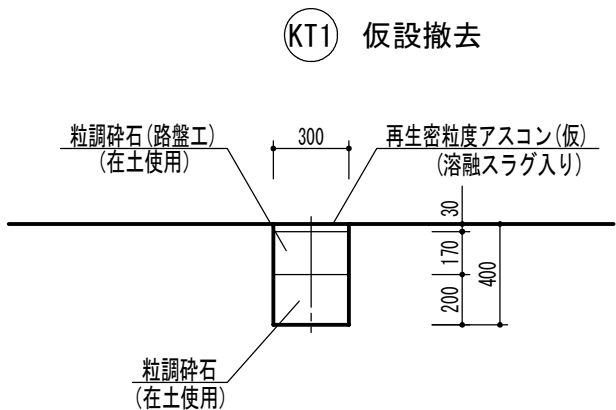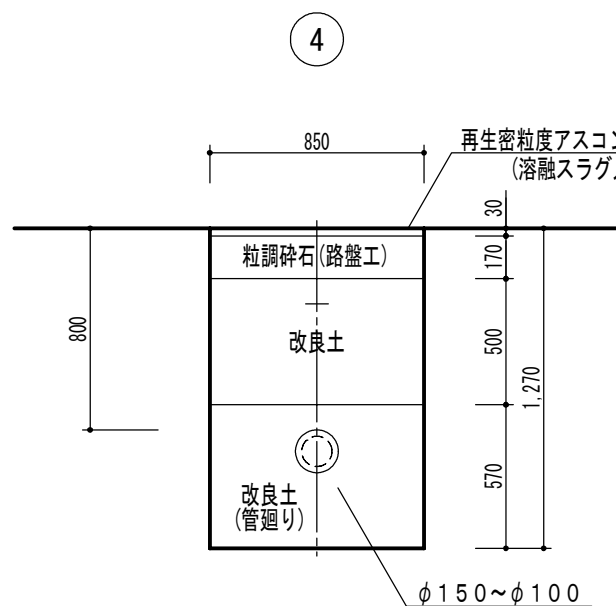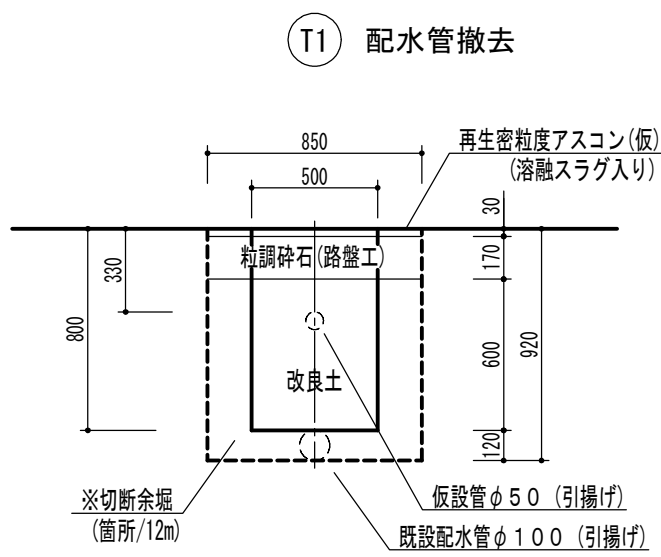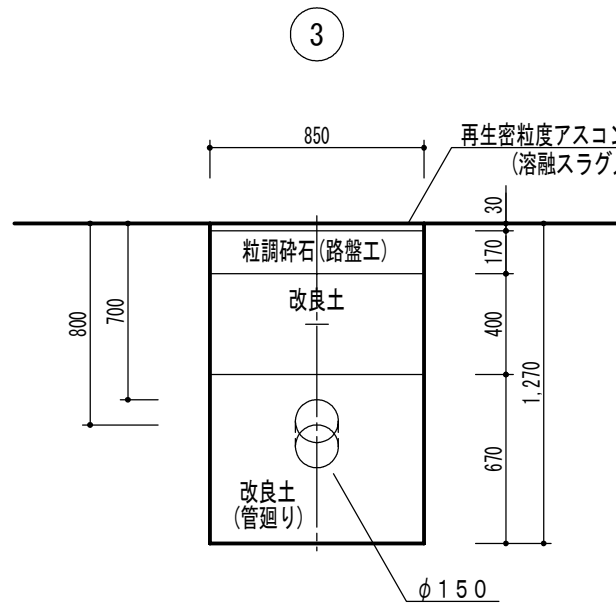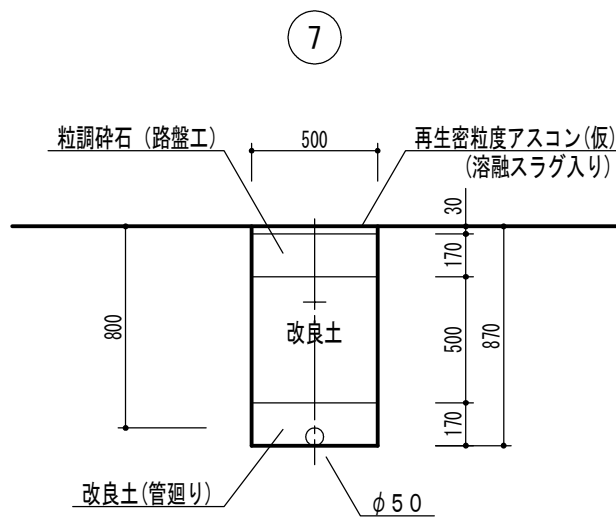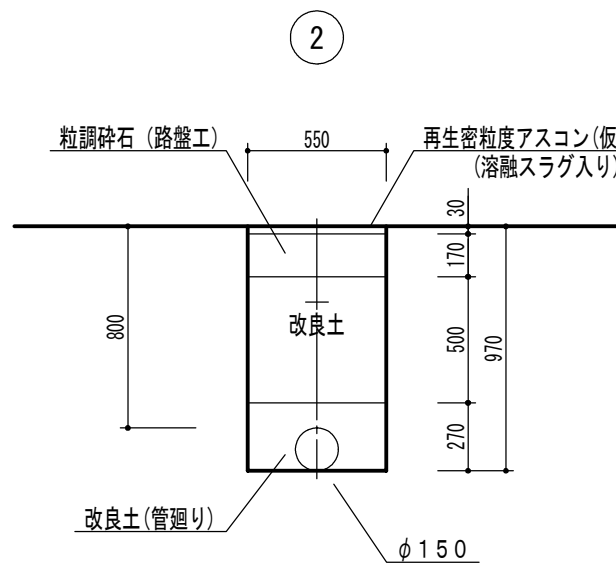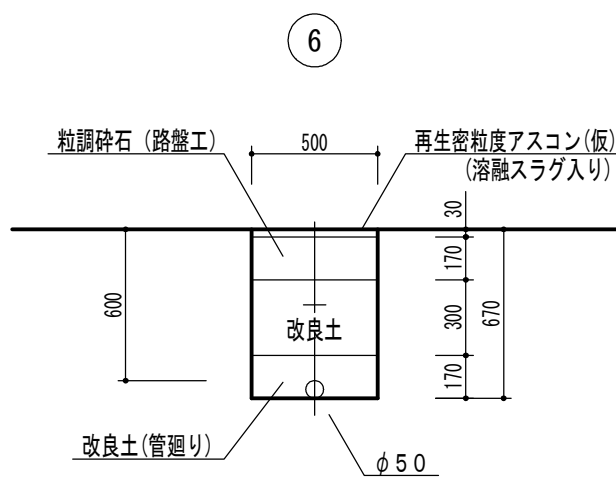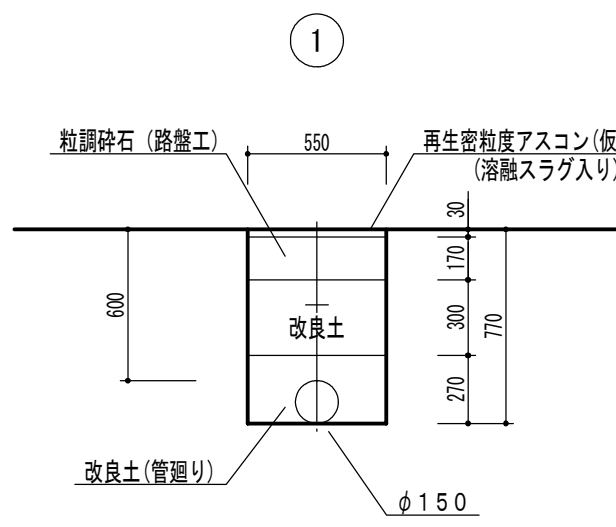


舗装本復旧図
(工事場所①)

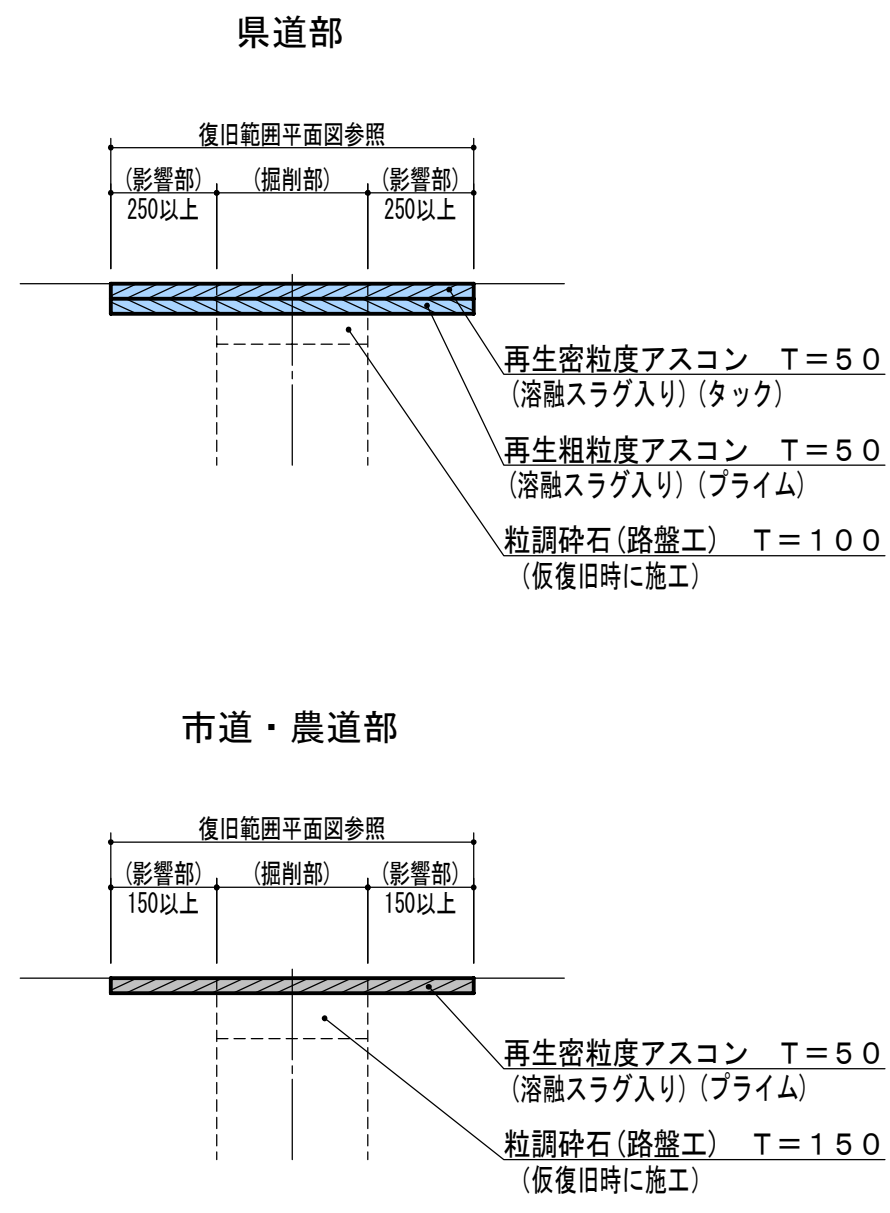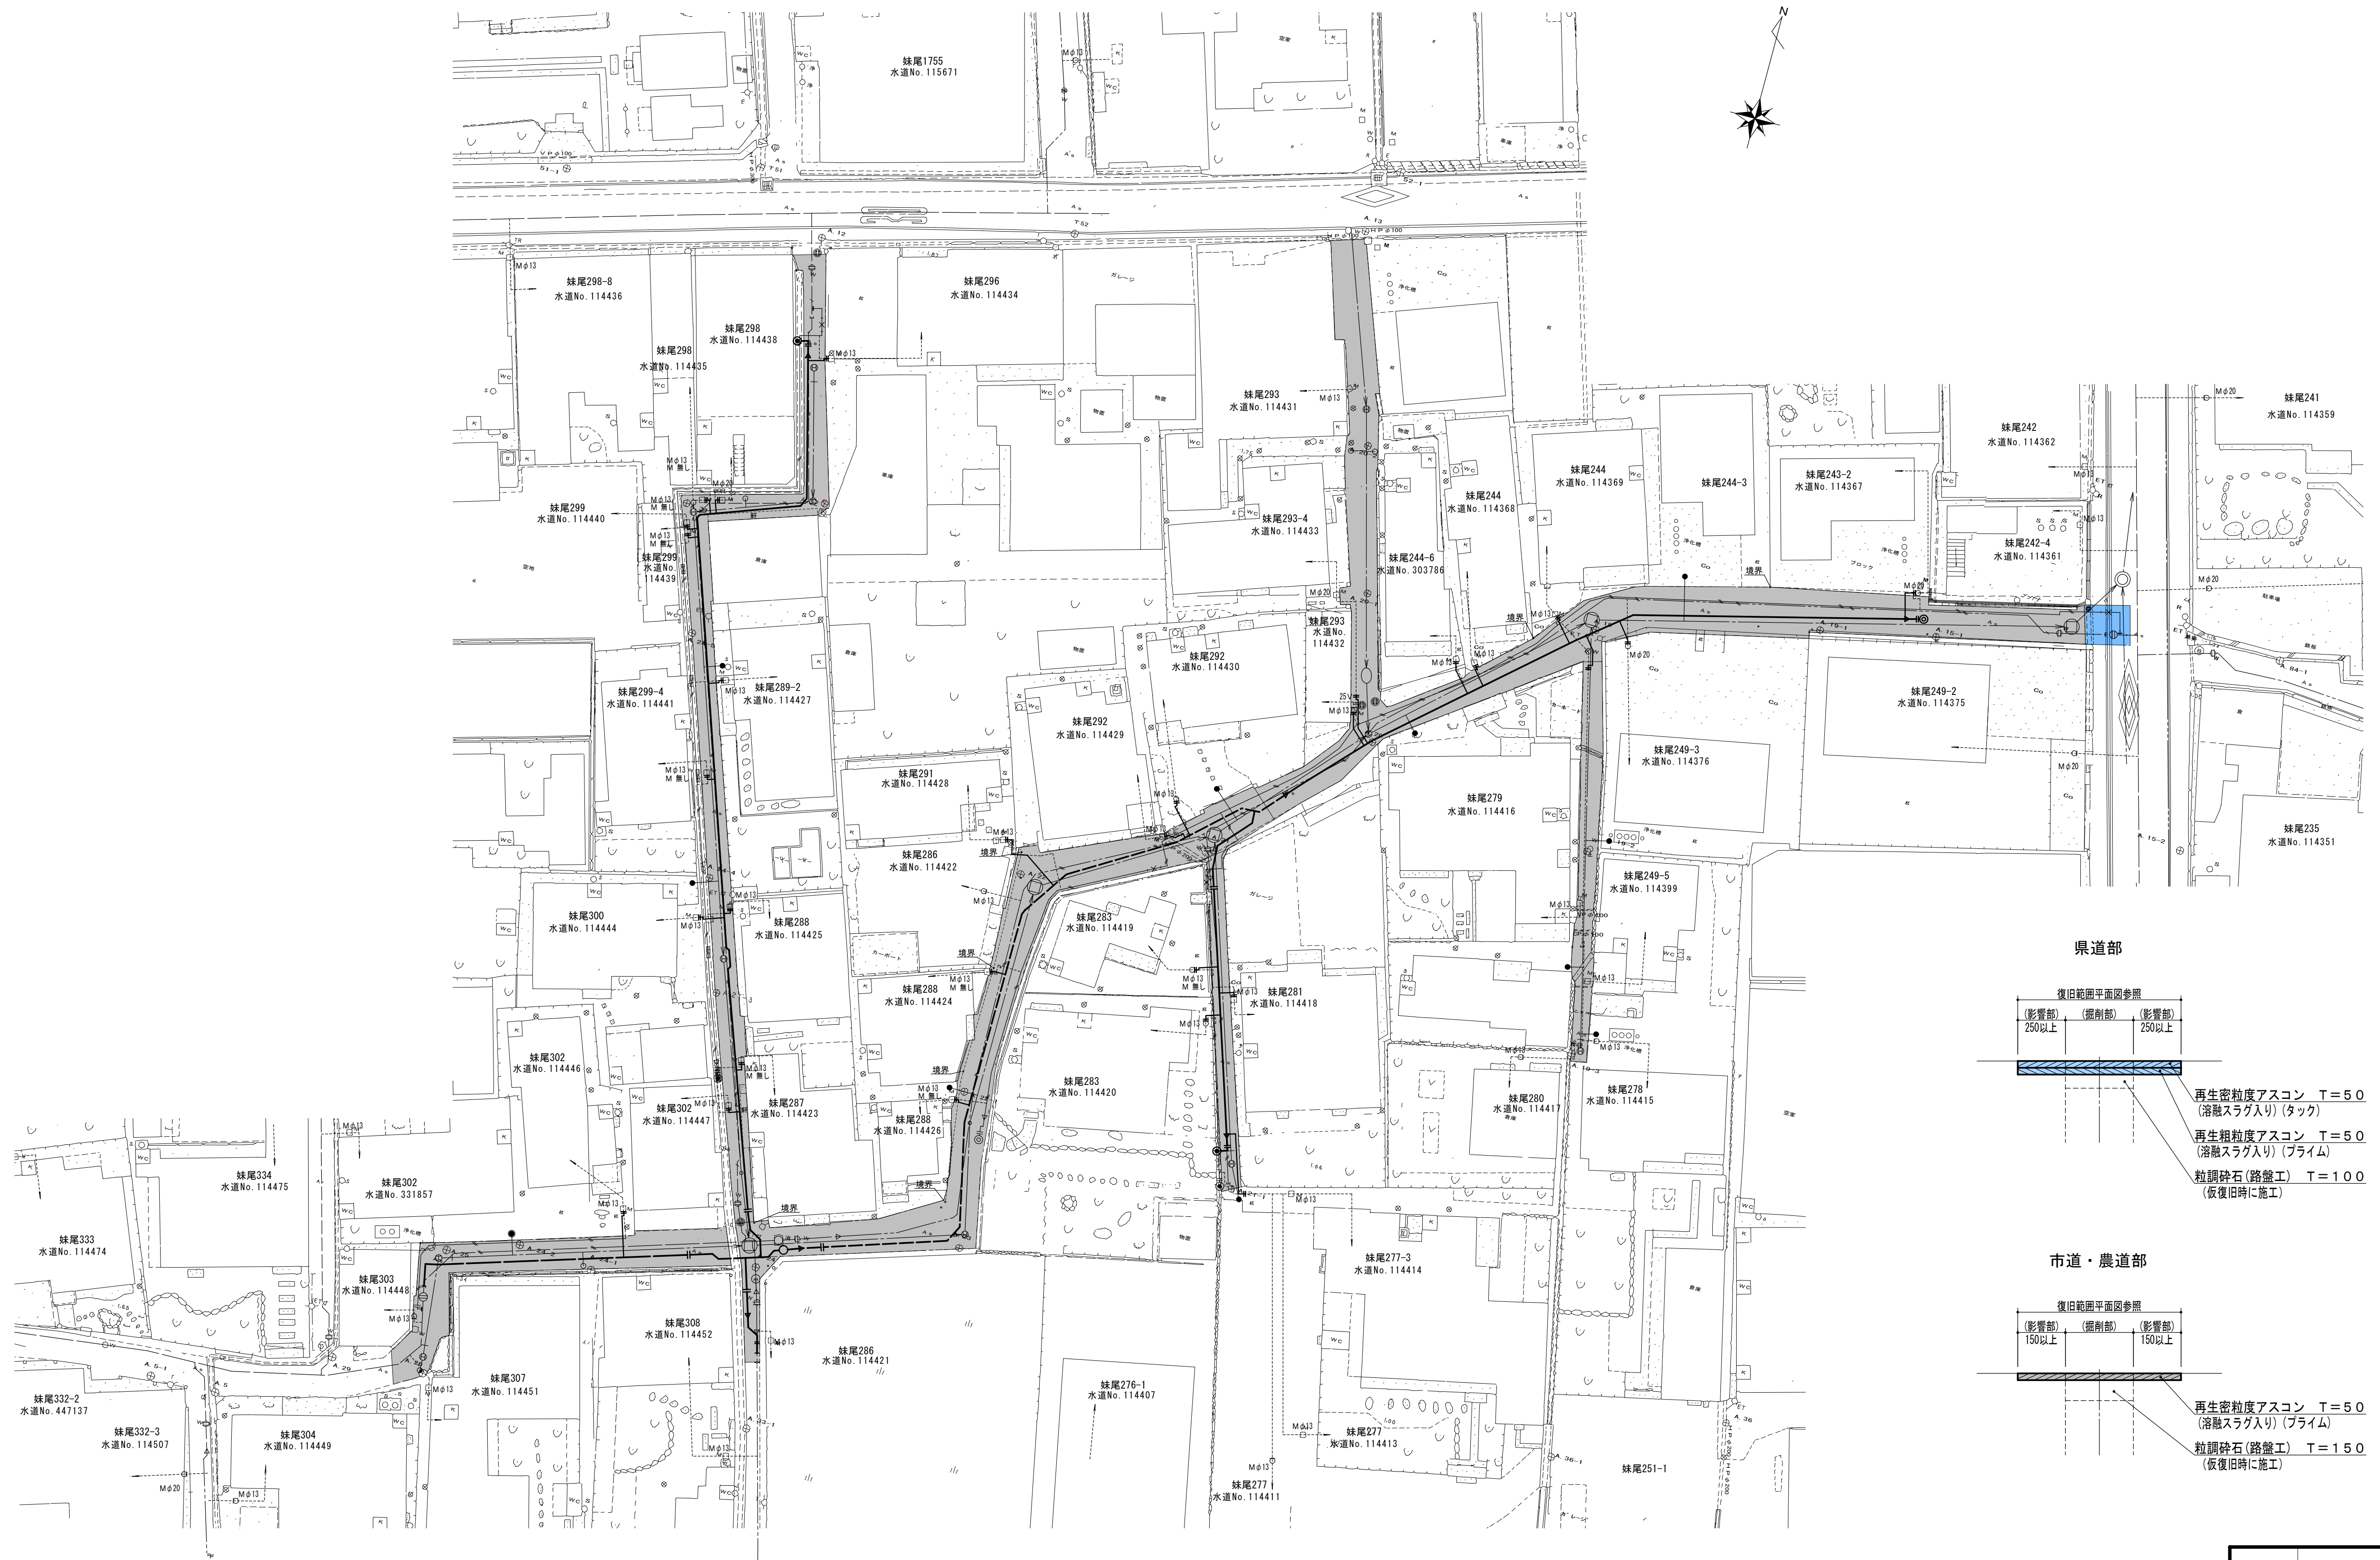


図名	φ150mm～φ50mm 配水管布設工事 No. 4 / 全 6
工事場所	岡山市南区妹尾地内 ほか 1 件
岡 山 市 水 道 局	




位置図

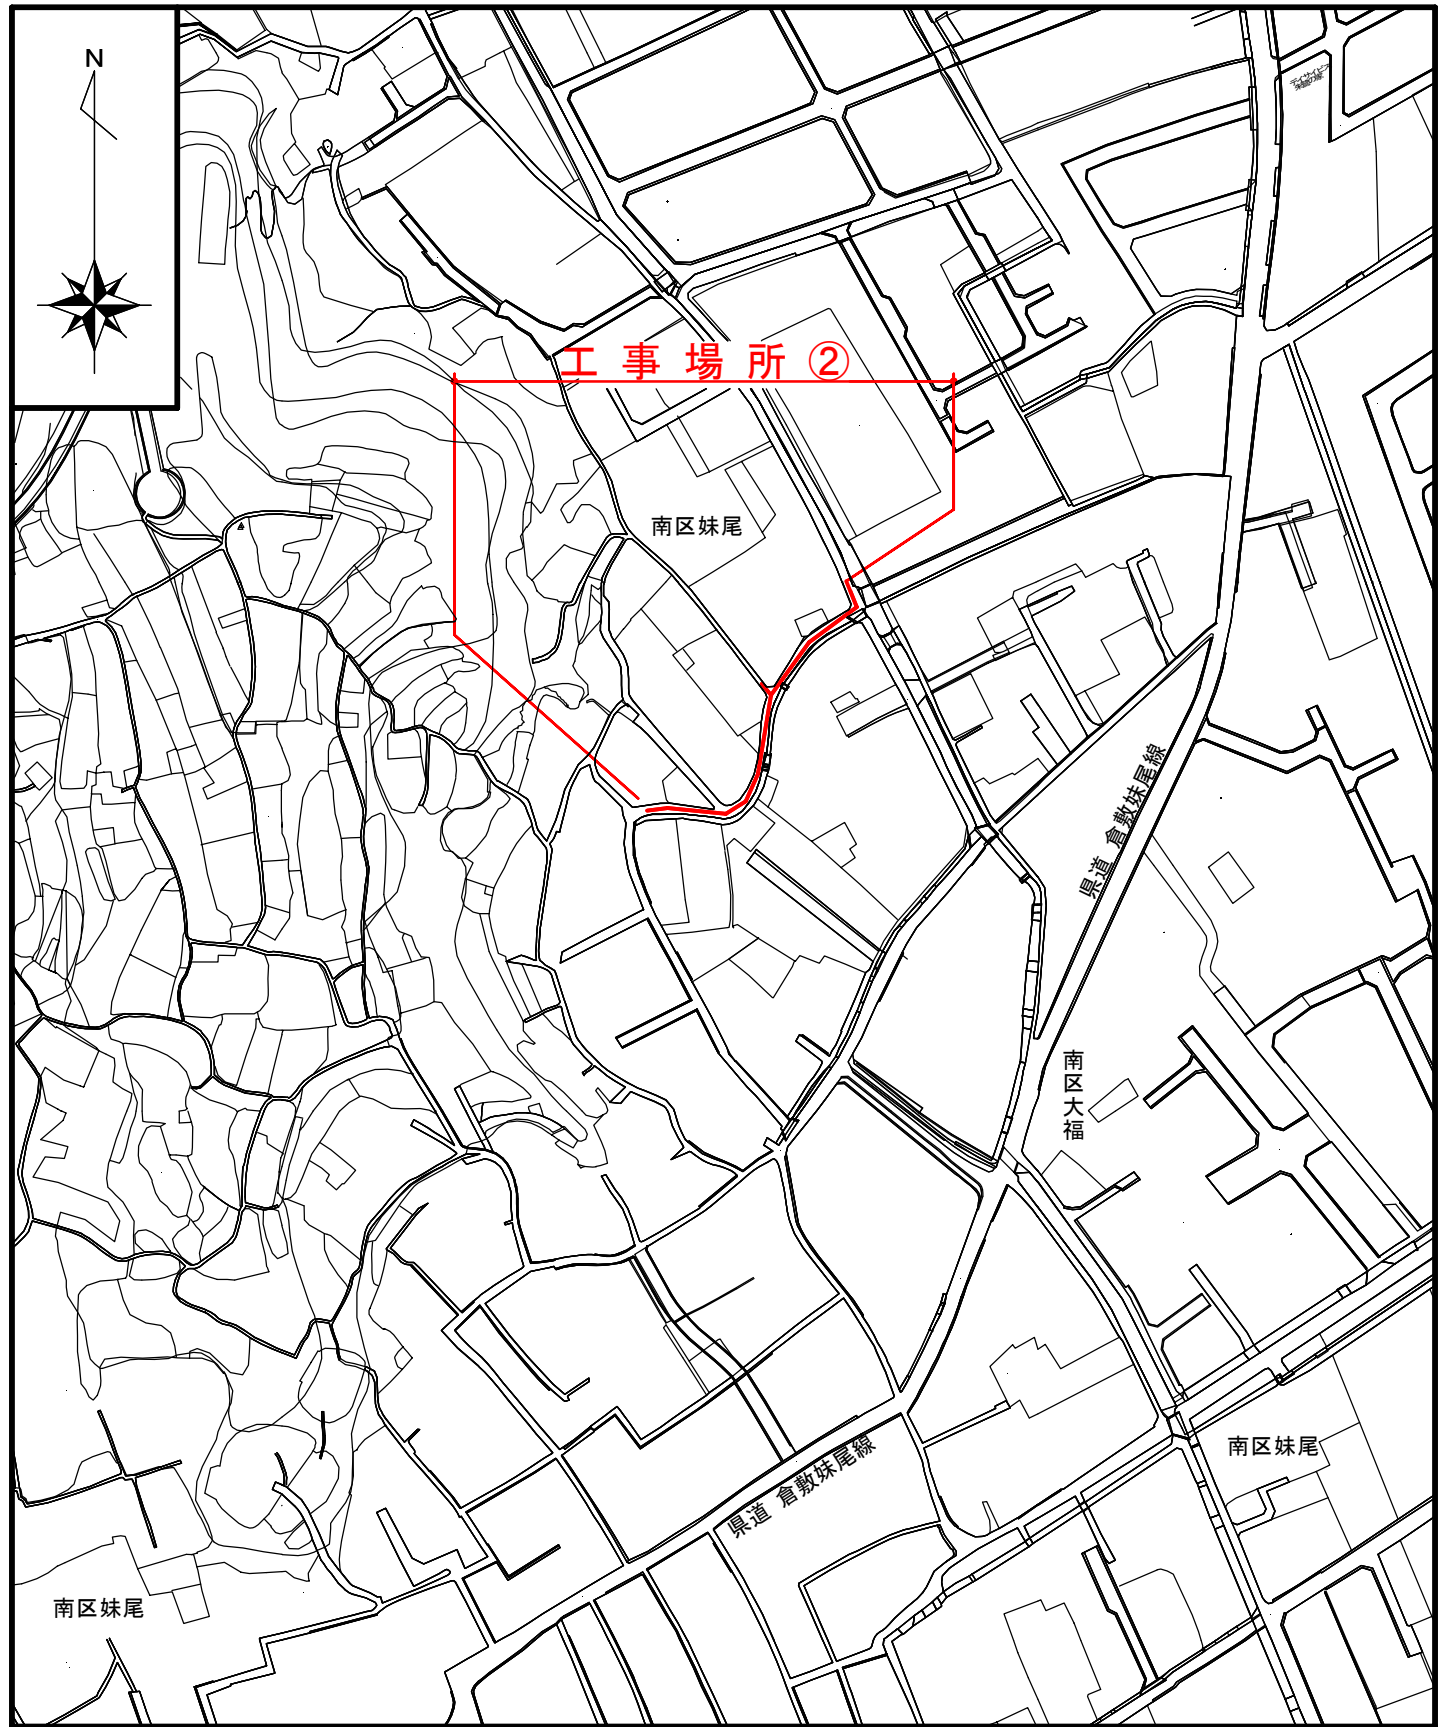

平面図 S=1:250
(工事場所②)

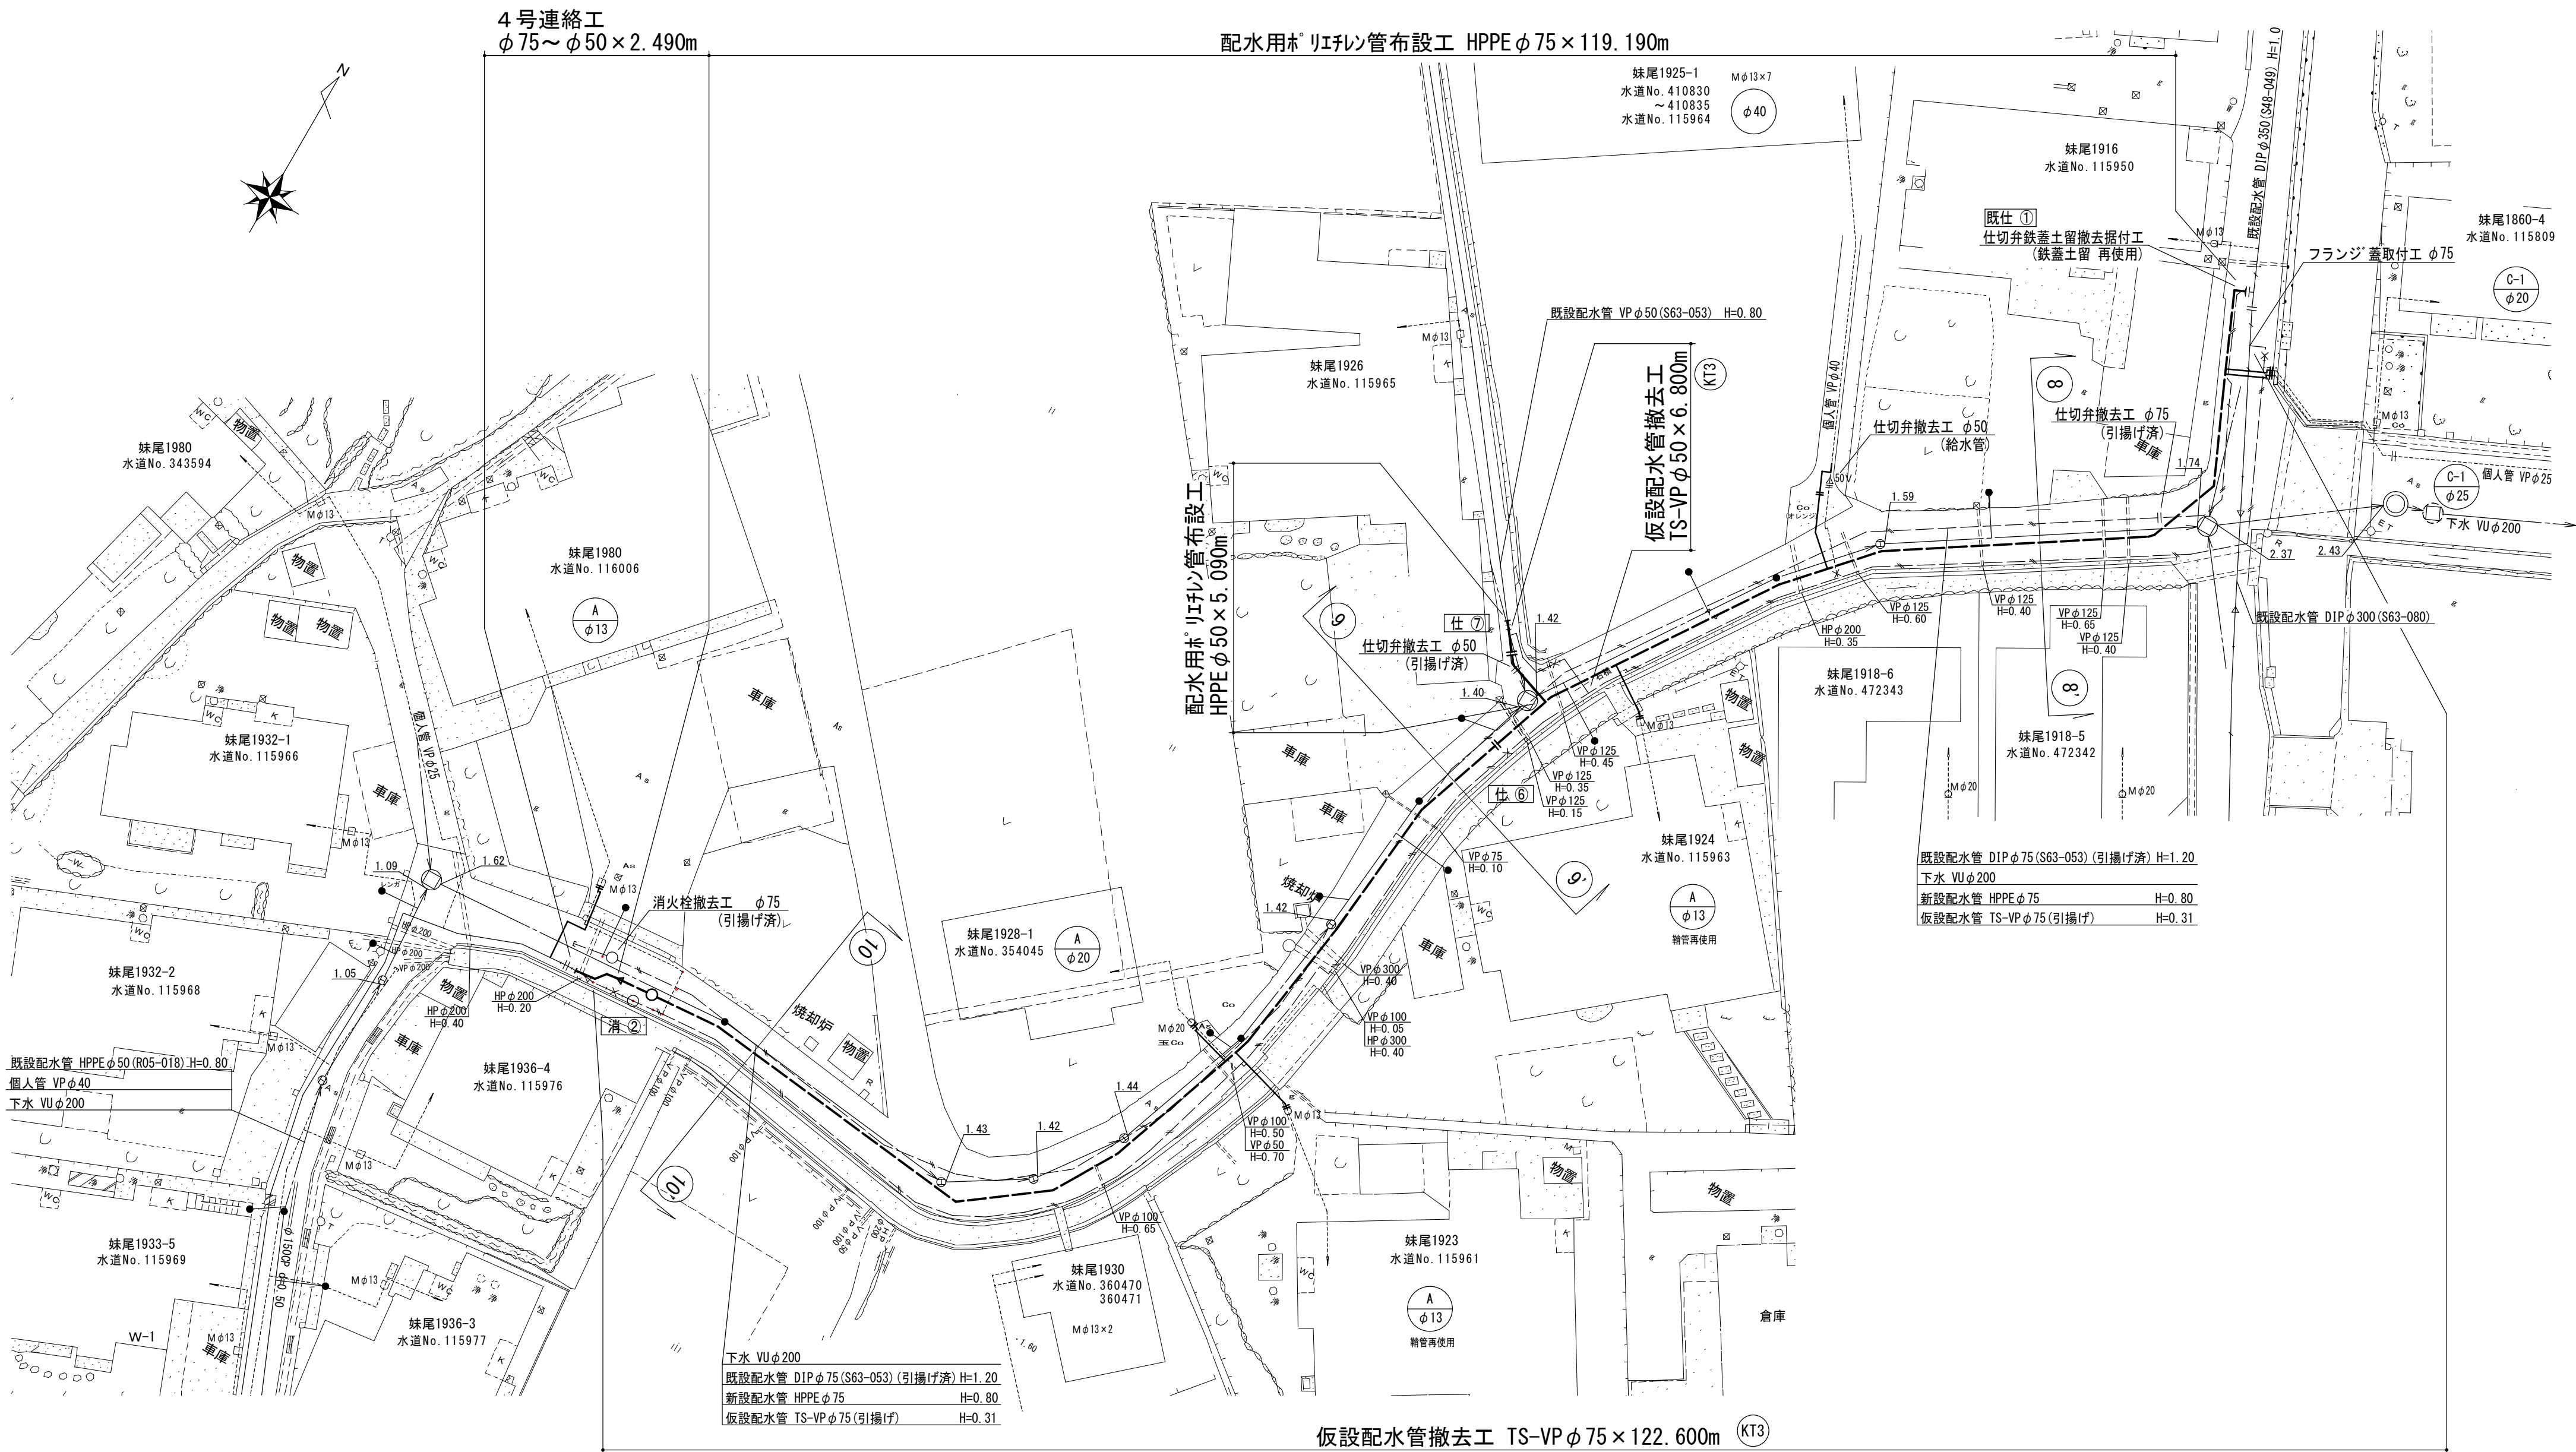


断面図 S=1:50
(工事場所②)

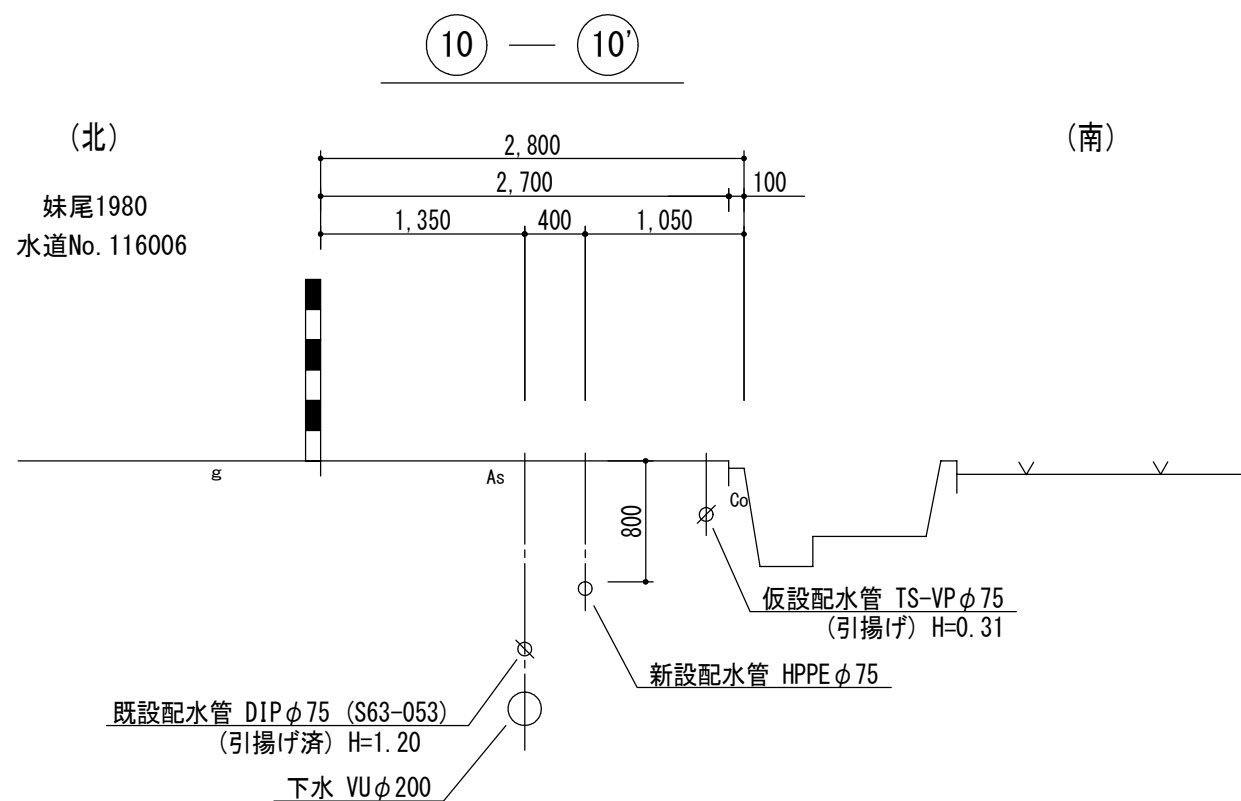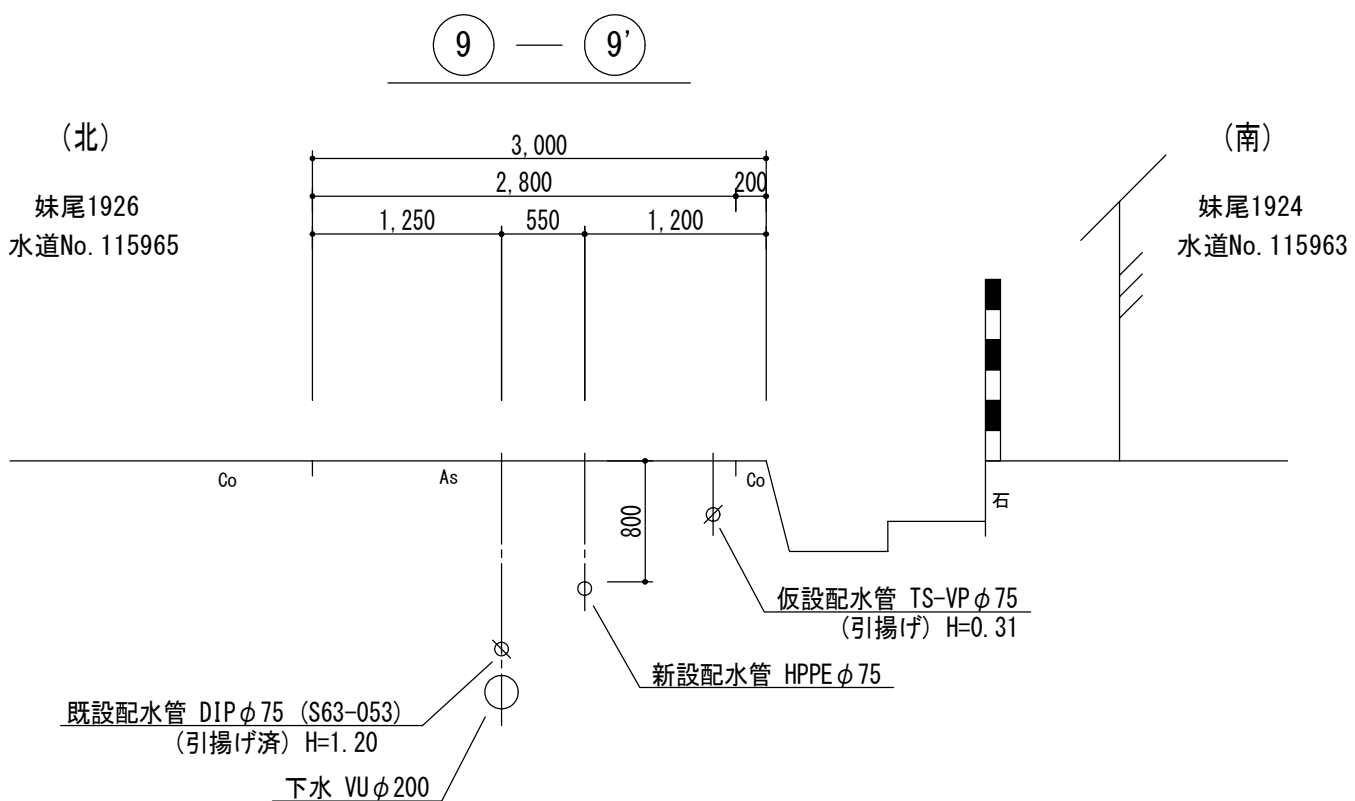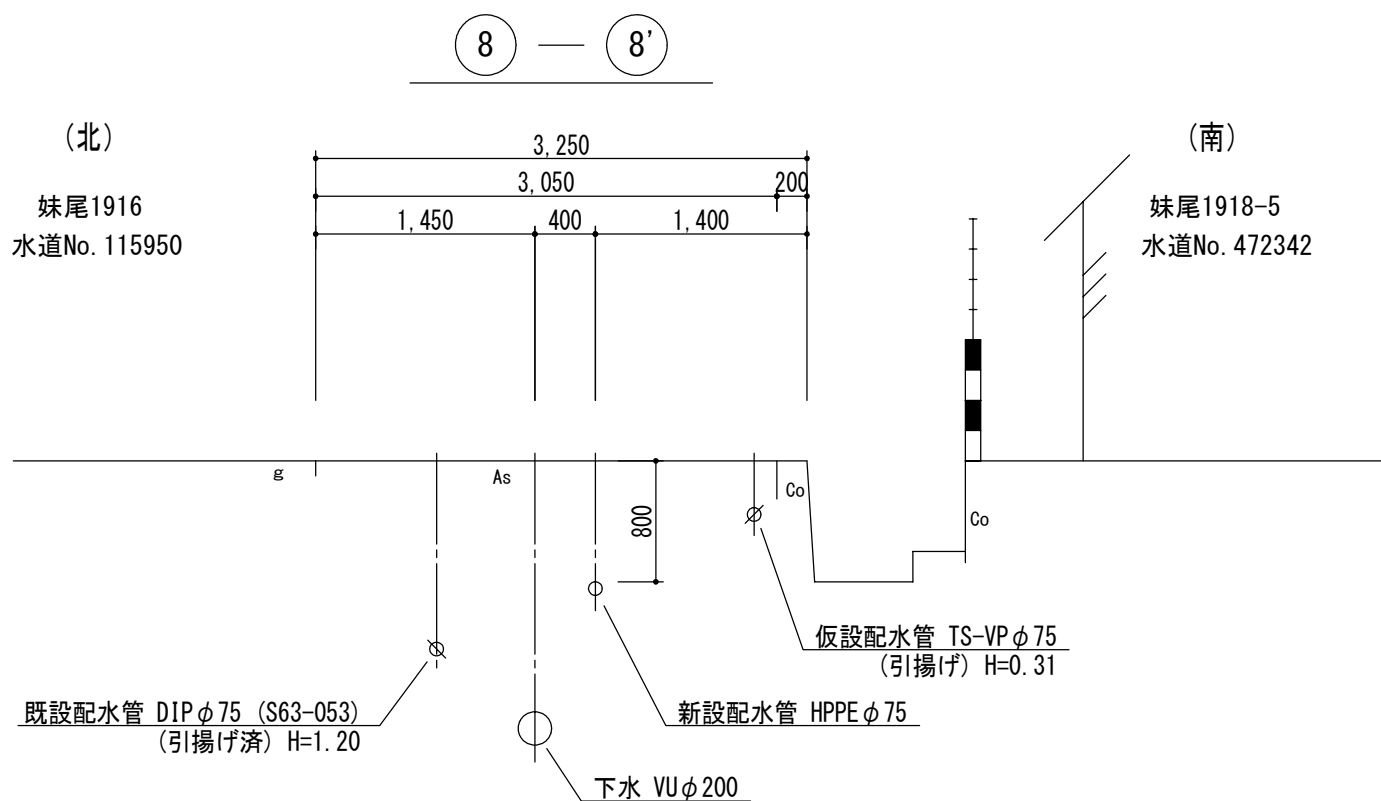

図名	φ150mm～φ50mm 配水管布設工事 No. 5 / 全 6
工事場所	岡山市南区妹尾地内 ほか1件
岡山市水道局	

(工事場所②)

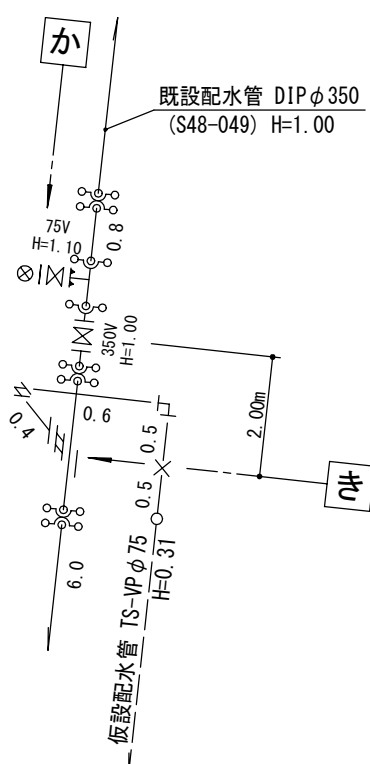

(工事場所②)

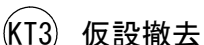


図 名	φ150mm～φ50mm 配水管布設工事 No. 6 / 全 6
工事場所	岡山市南区妹尾地内 ほか1件